



Aufsicht
M 1:10

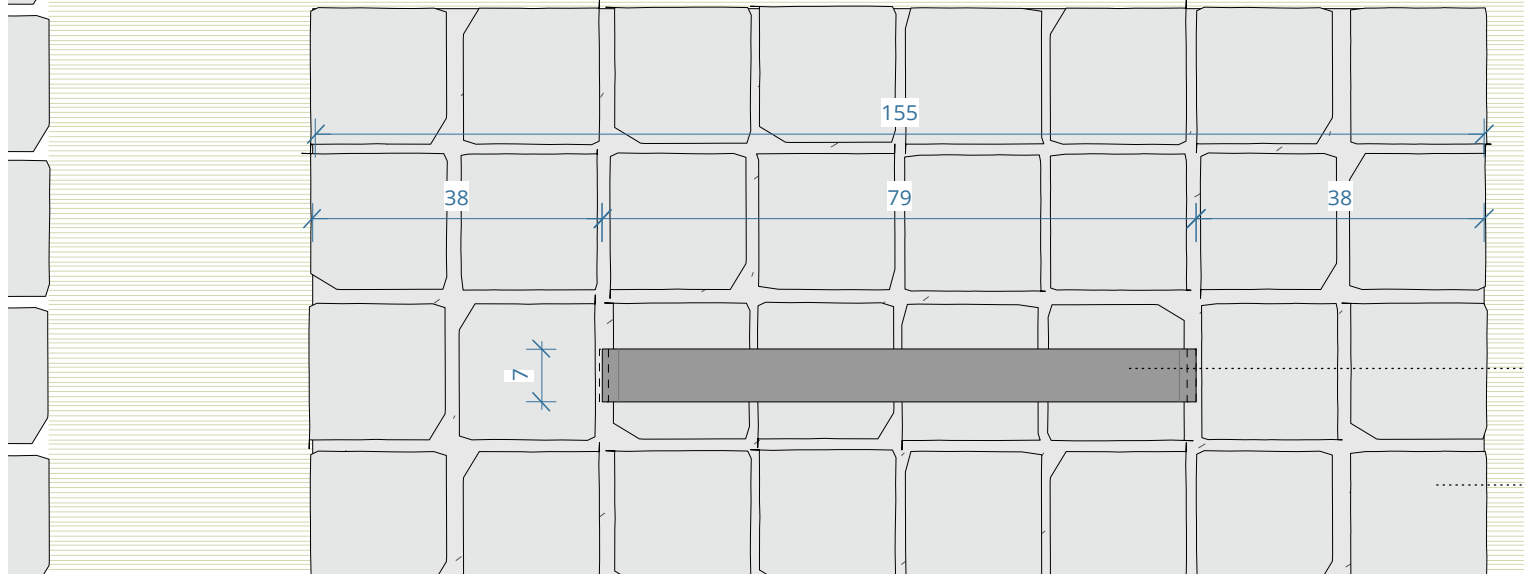


Fahrradparker, 70mm Flachstahl, 12mm stark, feuerverzinkt und pulverbeschichtet, DB 703, alle Kanten 1,5mm gefast

Pflasterfläche, Basalt, HBL 18x18x18cm, alle Kanten gebrochen, Kreuzfugen, 10-15mm, farbgleich vermörtelt; auf 4cm Mörtelbett, 15cm Beton C 20/25, 30cm Frostschuttschicht 0/45

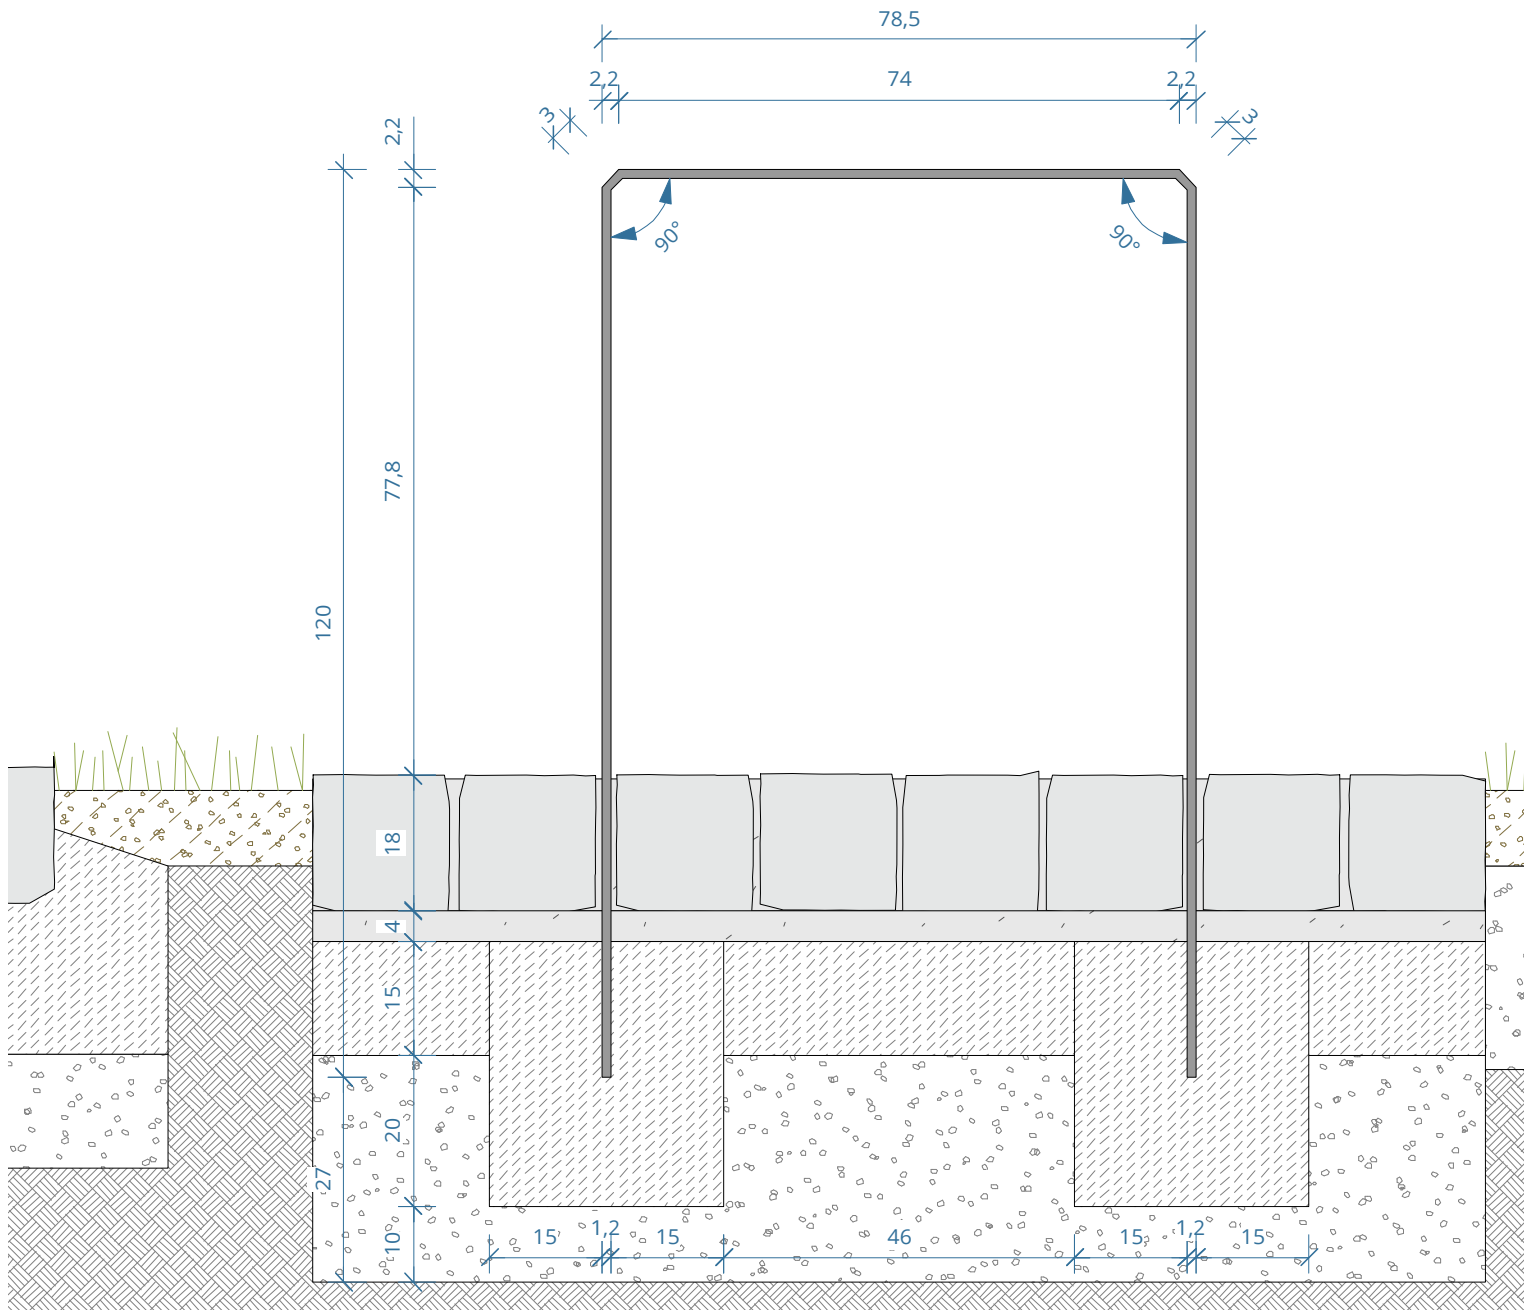

Seitenansicht
M 1:10

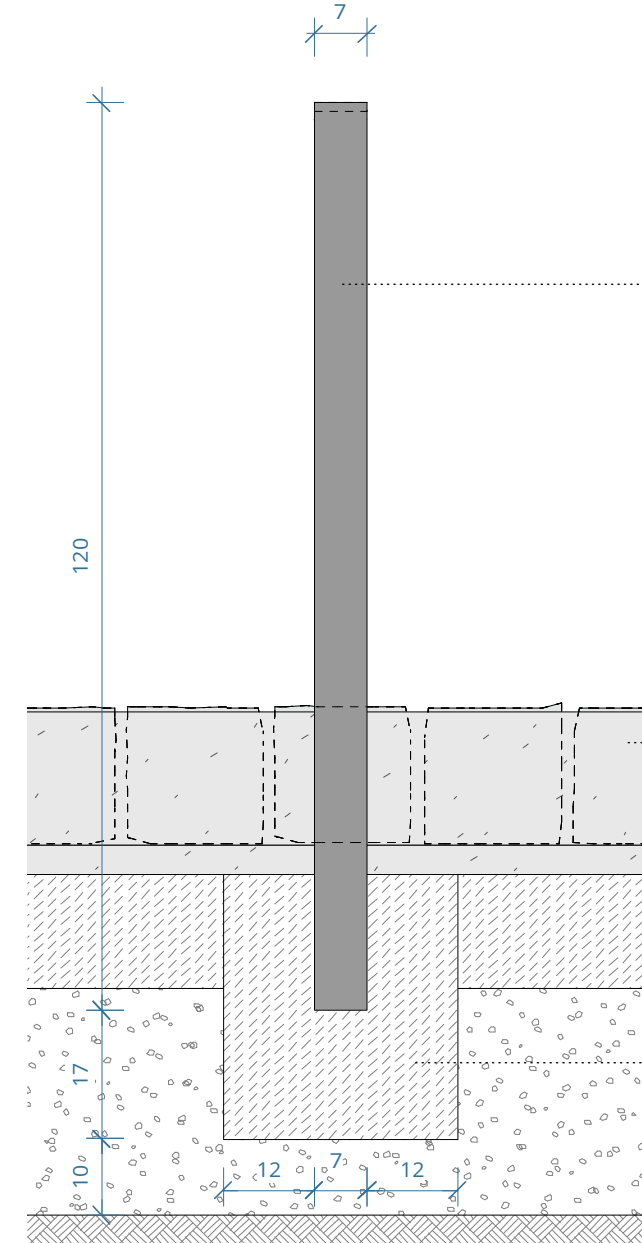

Fahrradparker, 70mm Flachstahl, 12mm stark, feuerverzinkt und pulverbeschichtet, DB 703, alle Kanten 1,5mm gefast

Pflasterfläche, Basalt, HBL 18x18x18cm, alle Kanten gebrochen, Kreuzfugen, 10-15mm, farbgleich vermörtelt; auf 4cm Mörtelbett 15cm Beton C 20/25 30cm Frostschuttschicht 0/45

Ortbetonfundament C 20/25, HBL 35x31x31cm, auf 10cm Frostschuttschicht 0/45

Frontansicht
M 1:10

Hinweise: Alle Angaben in cm, wenn nicht anders gekennzeichnet. Alle Maße sind am Bau eigenverantwortlich zu prüfen. Unstimmigkeiten sind sofort mit der Bauleitung zu klären. Für Maßfehler haftet allein der Auftragnehmer. Bei der Bauausführung sind die DIN-Vorschriften sowie Planungen der Fachplaner unbedingt zu beachten. Detailplanungen haben Vorrang. Die Koordinationspflicht des Auftragnehmers bleibt unberührt. Bedenken hinsichtlich der Konstruktion, Fertigungstechnik und Bauphysik sind der Bauleitung rechtzeitig mitzuteilen und zu begründen.

Planung	Bauherr	gezeichnet	Maßstab	Erstellungsdatum	Indexdatum
FRANZ RESCHKE	STADT KOBLENZ	FR	1:10	20.04.2018	04.05.2018
Projekttitel	Planinhalt	Format (mm)			
GROßFESTUNG KOBLENZ	FA_FF_BA1 - Fahrradparker	297 x 420			
Plannummer					
112_KO_5_D_501					