

Hauptverteiler - Aufsicht  
M 1:10

**Legende**


- |  |                           |  |                                     |
|--|---------------------------|--|-------------------------------------|
|  | Ansicht Werkbeton         |  | Asphaltdeckschicht                  |
|  | Mörtelschicht             |  | Asphalttragschicht                  |
|  | Ortbetonfundament C 20/25 |  | Frostschuttschicht 0/45             |
|  | Oberboden                 |  | Anstehender/verdichteter Untergrund |
|  | Füllboden                 |  | Aufsicht Fundament                  |

**Hinweise:**


Alle Angaben in cm, wenn nicht anders gekennzeichnet.

- Werkbetoneigenschaften:
- hoher Verschleißwiderstand
  - ggf. konstruktiv bewehrt
  - ohne sichtbare Vernetzungen

Die Betonelemente sind bei Fertigung, Transport und Montage vor Kantenbruch, anderen Beschädigungen und Verschmutzungen zu schützen.  
Eine Bemusterung der Farb- und Oberflächenqualität ist vorzusehen.

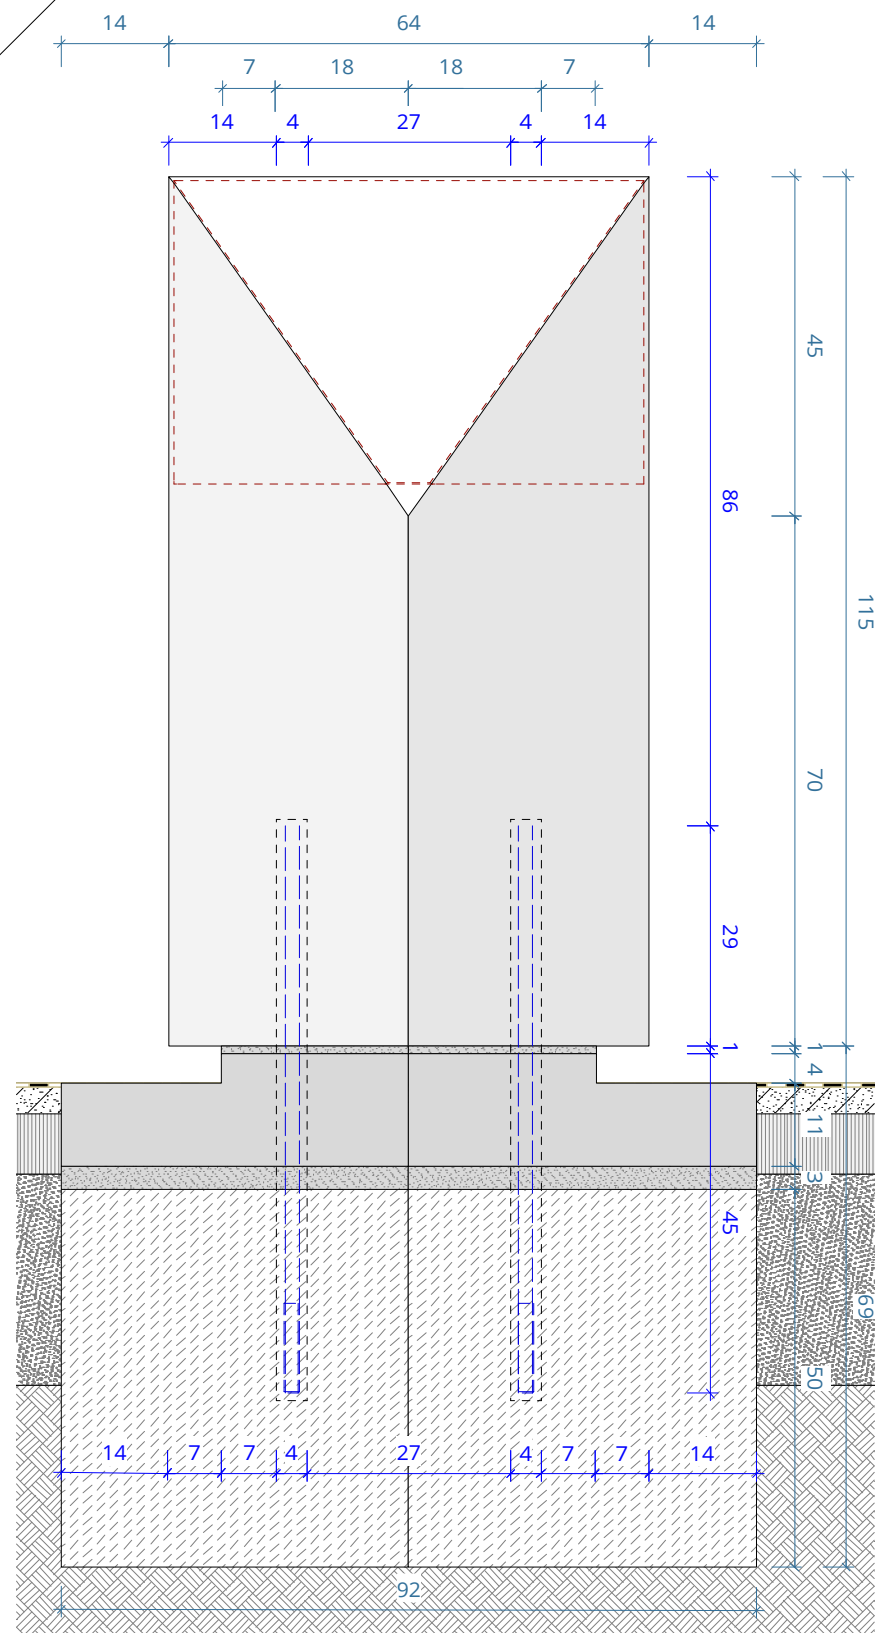

Hauptverteiler - Ansicht A  
M 1:10

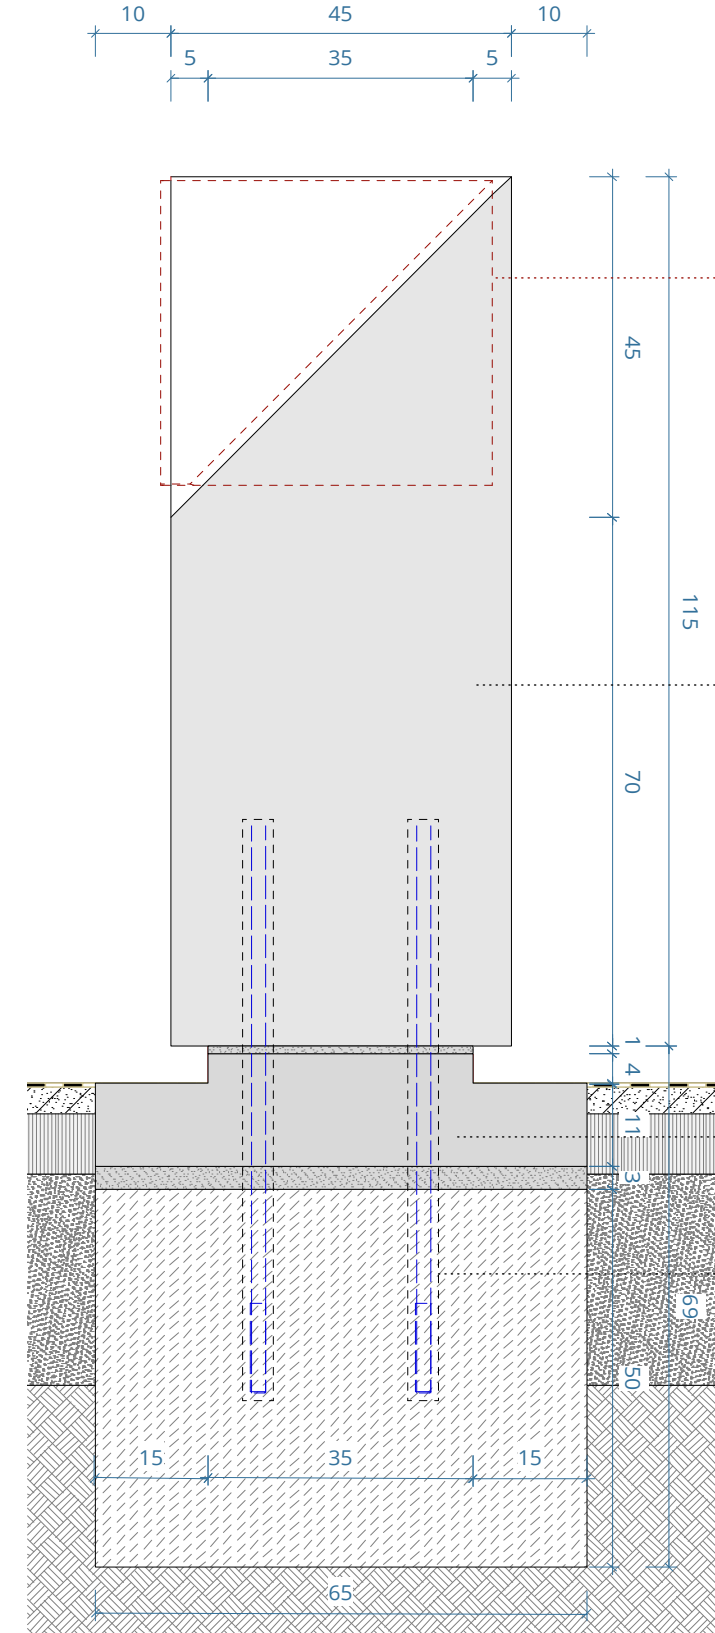

Hauptverteiler - Ansicht B  
M 1:10

*Metallschild als Informationsträger, gewinkelt Stahlblech, 4mm stark, feuerverzinkt, pulverbeschichtet, RAL 3003, verankert auf Werkbetonelement durch Winkelprofile u. Betonanker; Metallschilder sind schematisch dargestellt, vgl. D112\_KO\_5\_D\_509 und \_510*

Hauptverteiler, Werkbeton, Sichtbetonklasse 4, hellgrau mit sandfarbenen Natursteinzuschlägen, Seiten gestrahlt, alle Kanten 3mm gefast

Sockel, Werkbeton, entsprechend Hauptverteiler

Verankerung der Informationsobjekte mittels vergossener Gewindestangen □ 20mm, Länge 45cm, nichtrostender Stahl, 2 St./Element

Für Ansicht C und D vgl. Plan 112\_KO\_5\_D\_508

Planung	FRANZ RESCHKE LANDSCHAFTSARCHITEKTUR	I Franz Reschke   030 919 00 170	Bauherr	STADT KOBLENZ	
	112_KO_5_D_507			FA_FF_BA1 - Hauptverteiler (Teil 1 von 2)	
Projektziele	GROBFESTUNG KOBLENZ	gezeichnet	FR	Maßstab	1:10
Planimer		Erstellungsdatum	20.04.2018	Format (mm)	297 x 420
		Indexdatum	04.05.2018		