

Stadtverwaltung Koblenz
-- nur für den internen Gebrauch --

K616202

NRA14A1140


Gemarkung:

Flur :

Flurstück :

ungefährer Maßstab: 1 : 2000

31.01.2018

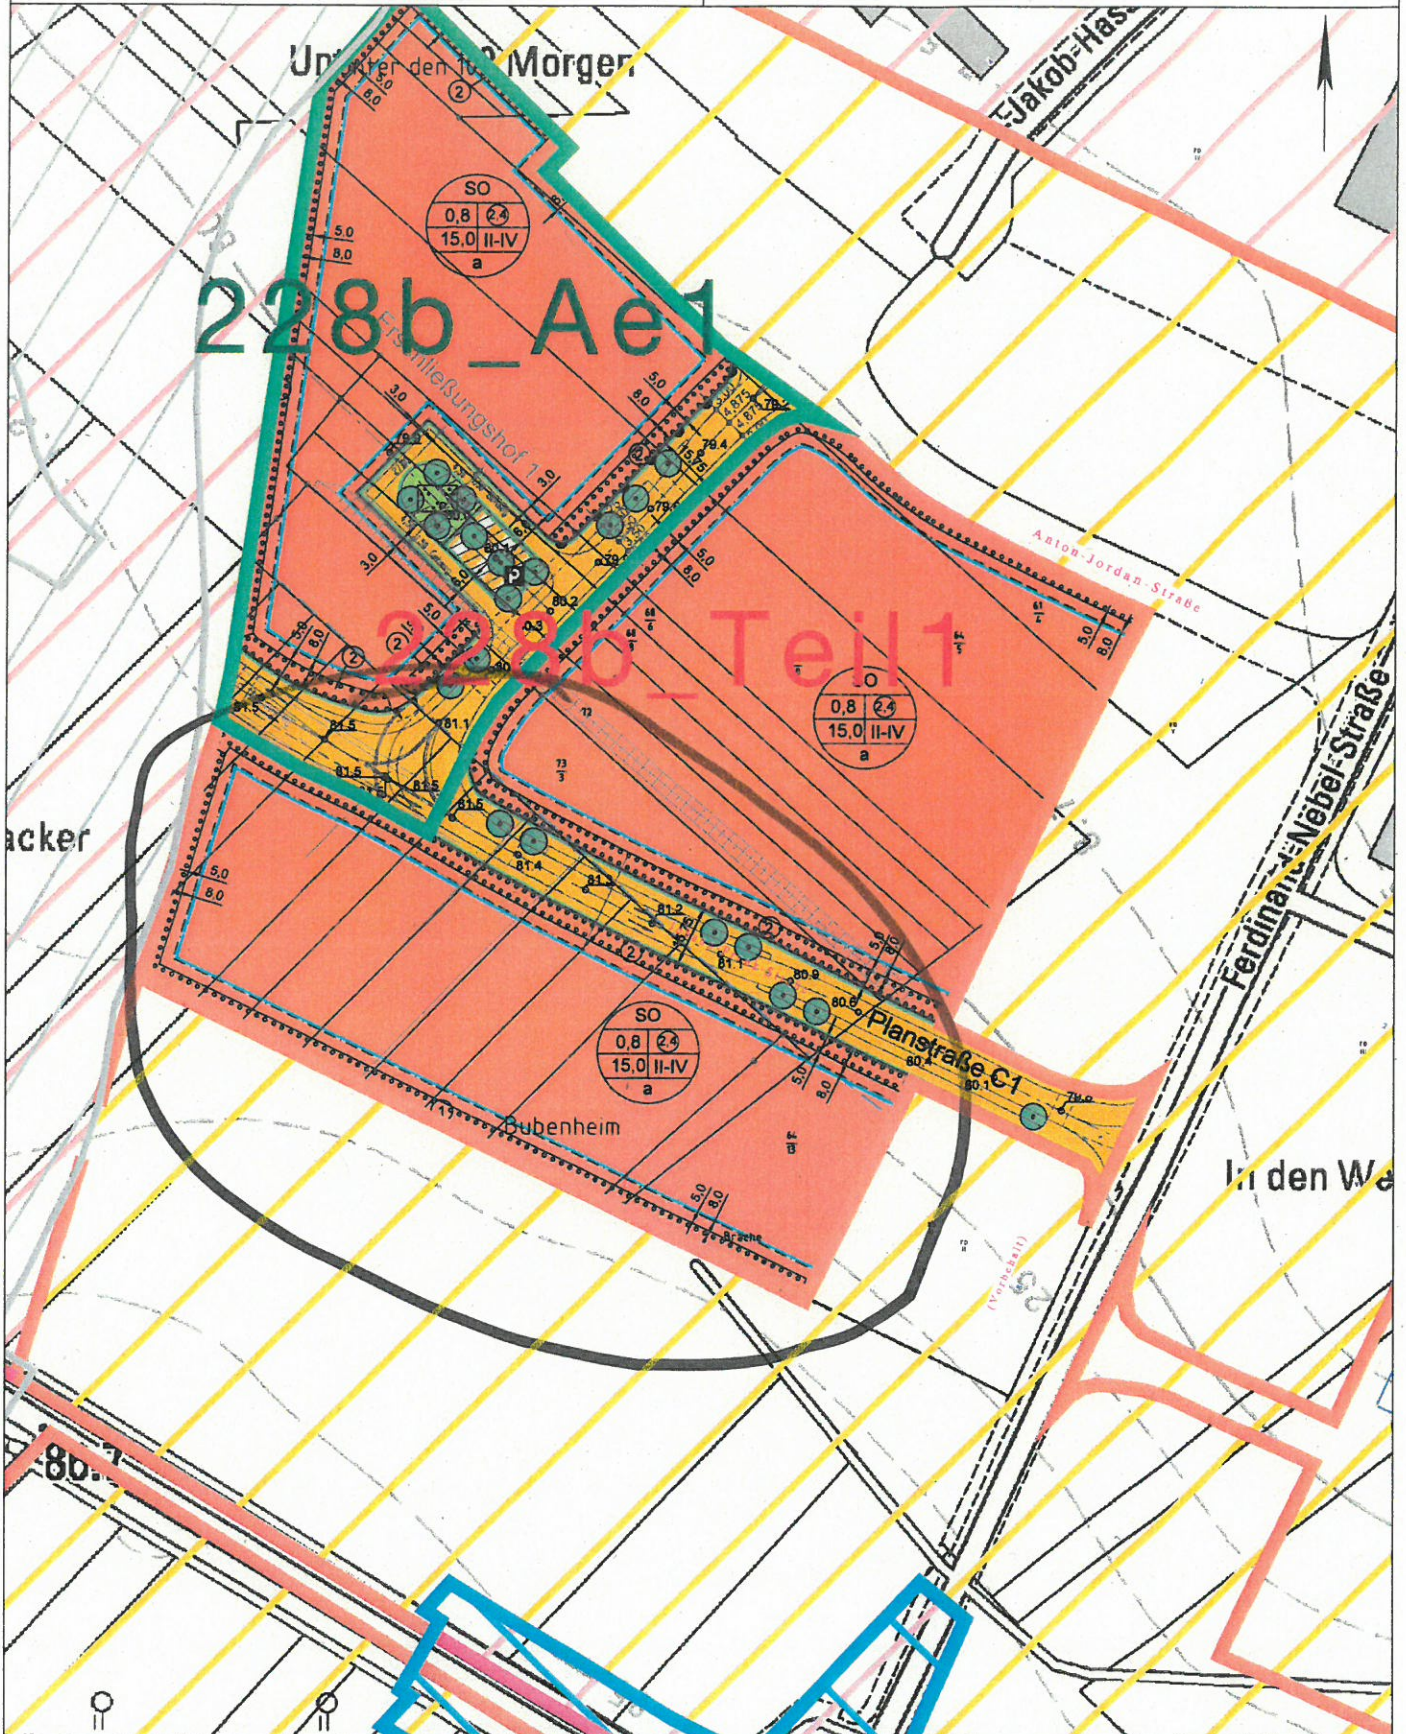

Basiskarte: Liegenschaftskarte der Vermessungs- und Katasterverwaltung. - Die Geschossangaben entsprechen nicht der Definition Vollgeschoss nach Landesbauordnung.
Vervielfältigungen für eigene, nicht gewerbliche Zwecke zugelassen. Vervielfältigungen für andere Zwecke, Veröffentlichungen oder deren Weitergabe an Dritte nur mit Genehmigung.

