


Bezirksfriedhof
Koblenz-
Asterstein

Aufhebungsplan

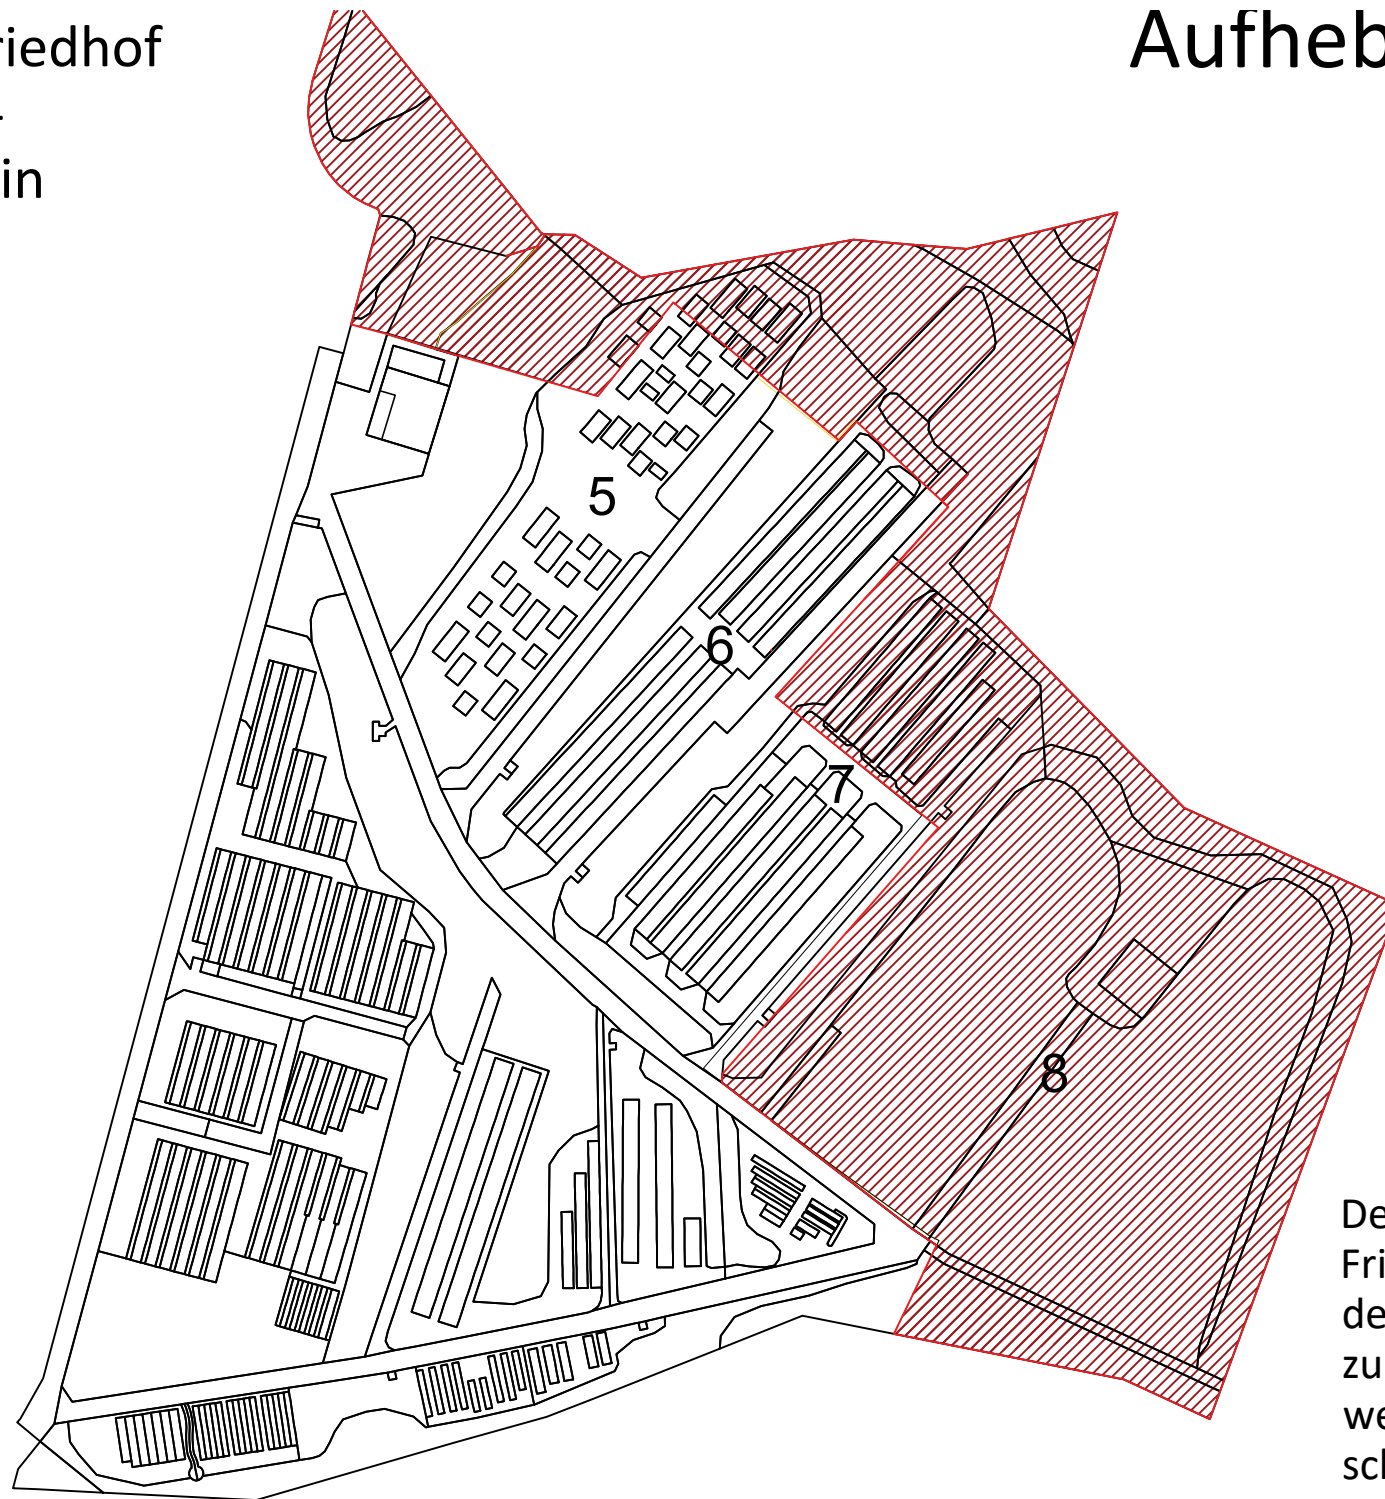

Derzeit ungenutzte
Friedhofsflächen, die
dem "Festungspark"
zur Verfügung gestellt
werden sollen, sind
schraffiert.