

Y 32399146.728  
X 5582414.147

5582400

32399160  
5582390

Y 32399175.955  
X 5582368.097

GEHWEG


RADWEG

LÄNGSPARKSTREIFEN

FAHRBAHN

LÄNGSPARKSTREIFEN

GEHWEG

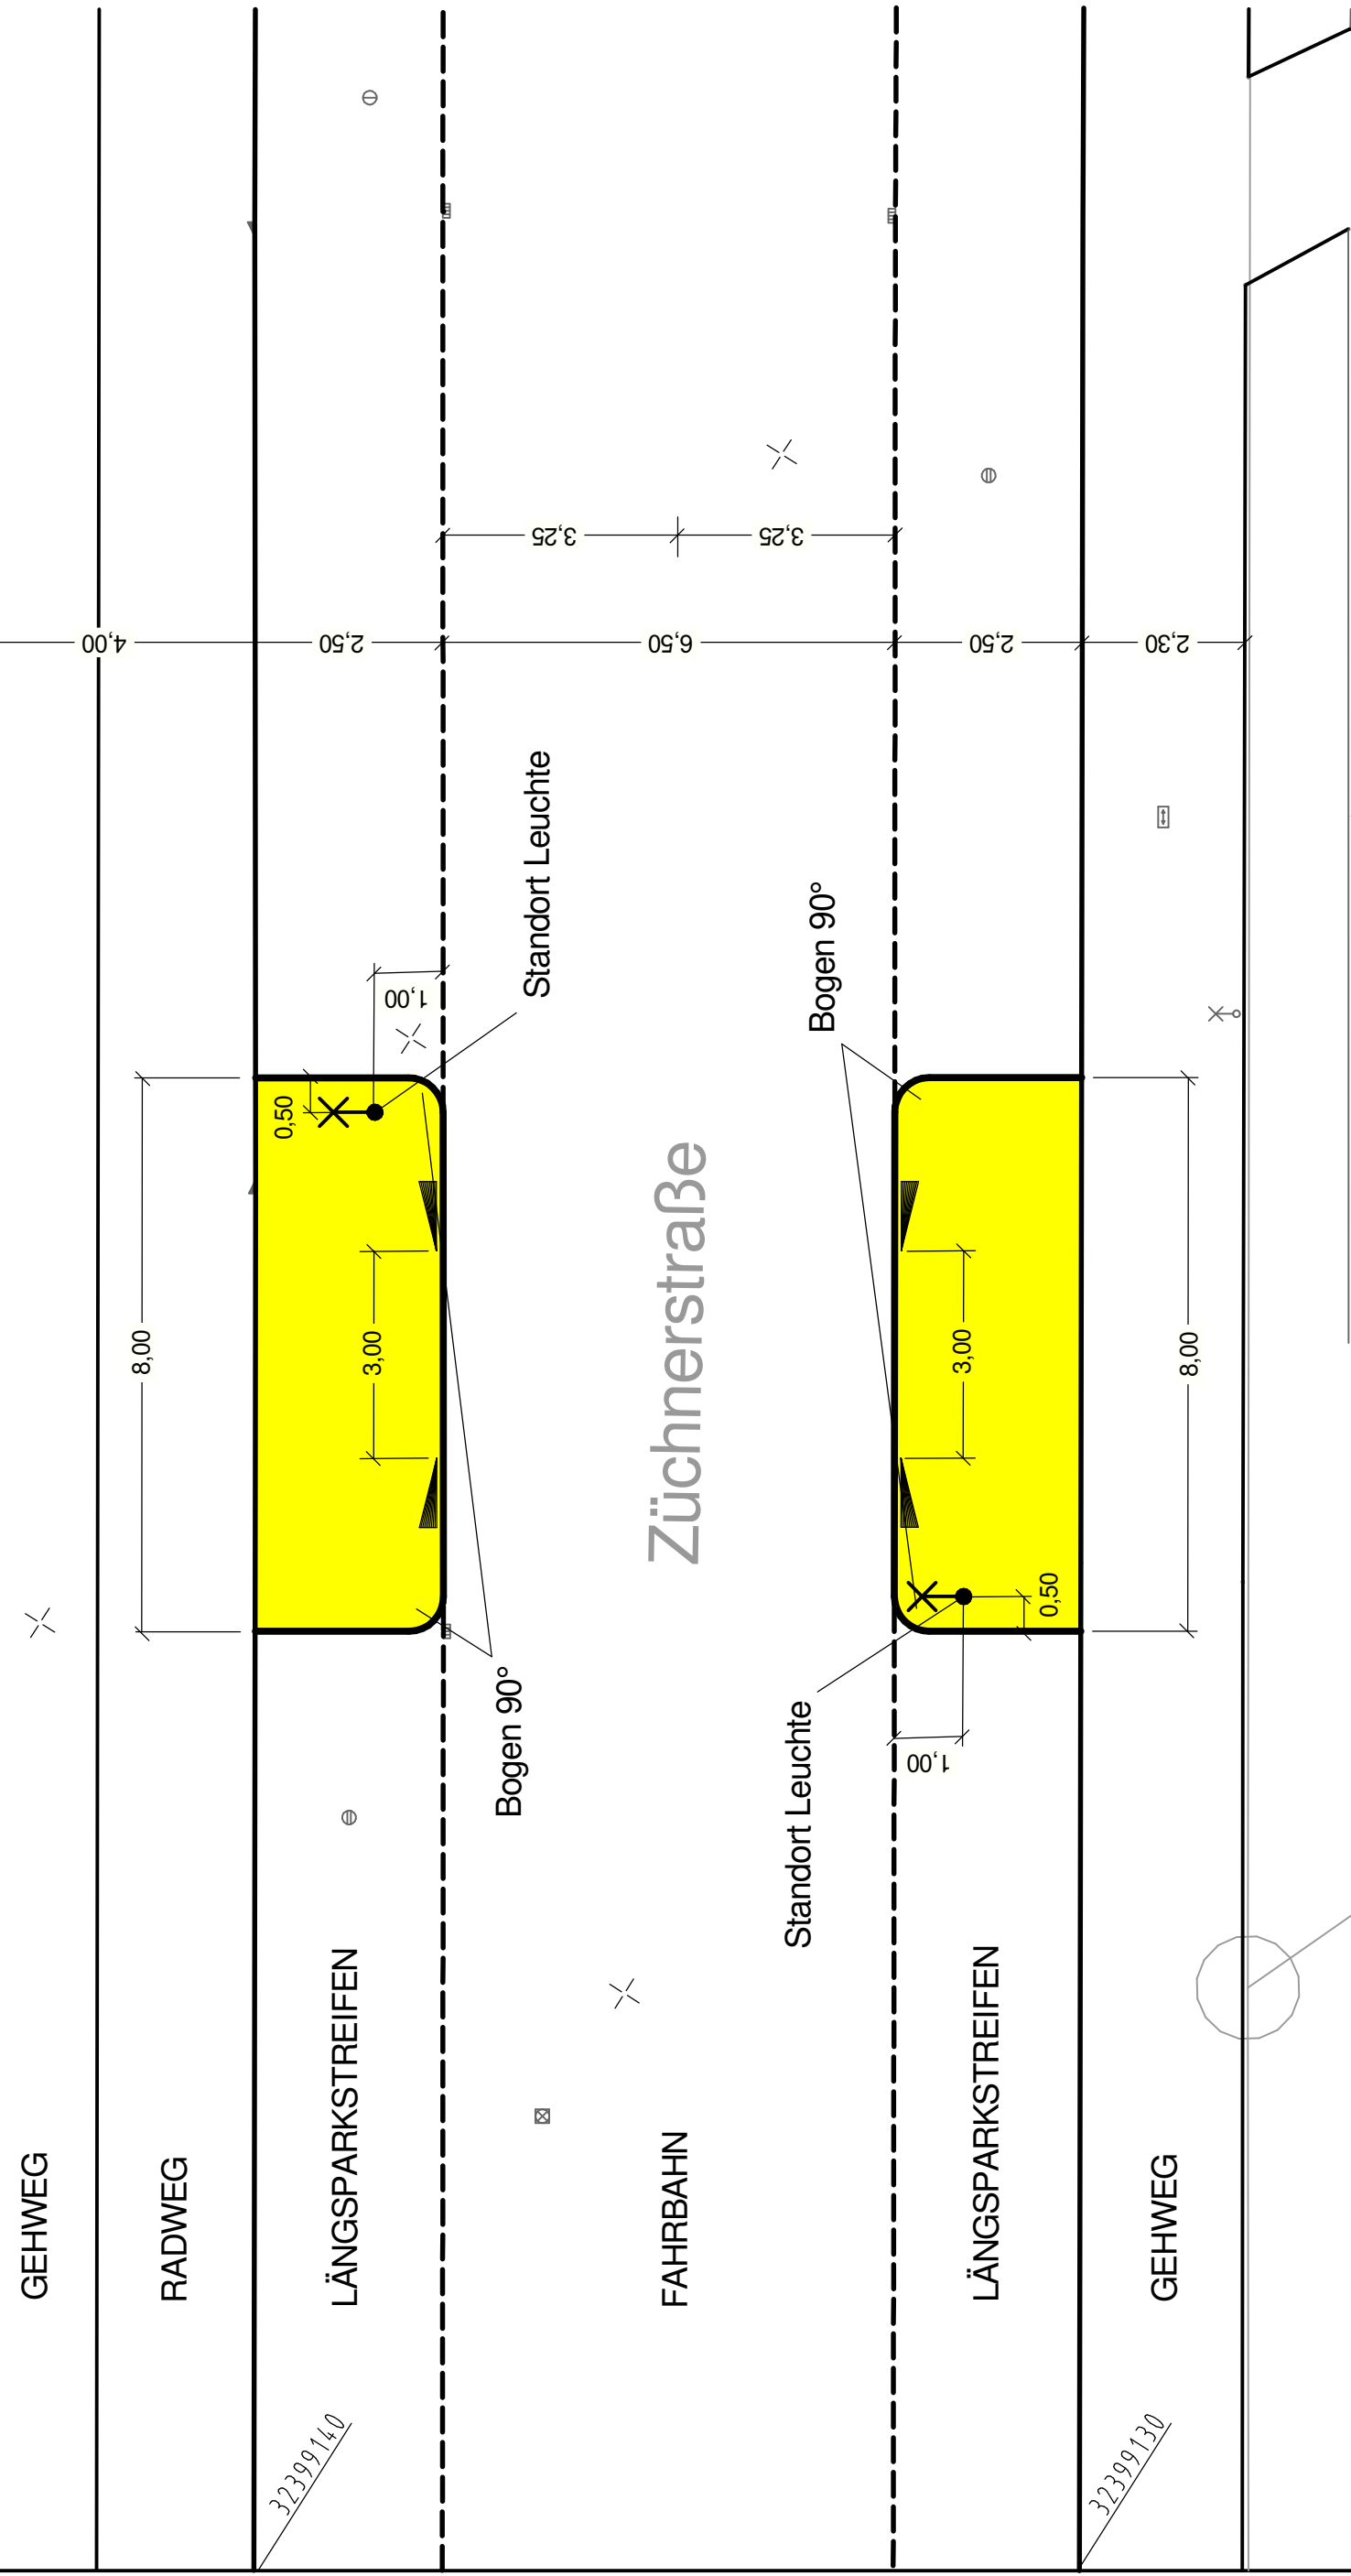


Die genaue Lage wird vor Ort festgelegt.

32399140  
Y 32399142.376  
X 5582367.512  
5582380

Y 32399122.527  
X 5582398.787

V:\066-VERBUND\Wuszkiewicz\Züchner-Straße

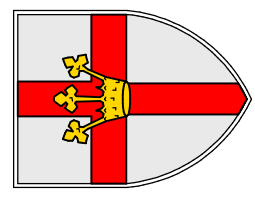(Büro, Name, Anschrift)		Datum:	Zeichen:	
		Bearbeitungsbeginn:	14.02.2018	Wa
		Stand der Bearbeitung:	14.02.2018	Wa
		geprüft:	(Datum)	(Zeichen)
		<b>Stadt Koblenz</b> <b>Tiefbauamt</b> Fachamt		
Nr.:	Art der Änderung:	Datum:	Zeichen:	
		Unterlage / Blatt-Nr.:		
Titel:		Plan-Nr.:	26.18 / 14.02.18 / 08.01	
		Maßstab:	1 : 100	
Projekt-Nr.:				
Projekt:		<b>Querungshilfe Züchnerstraße</b>		
aufgestellt:	Amtsleiter:	Bearbeiter:		
Koblenz, den .....	Koblenz, den .....			
Bestandteil der Anordnung vom				
AZ:	Straßenverkehrsbehörde			