

29
4




Im Bohnerstück

Im Weidenwieschen

Flur 6

er Bleth

Im Weider

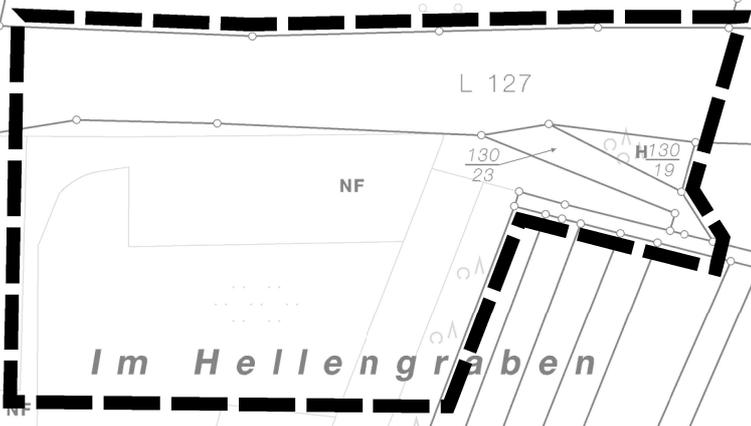

Im Hellingraben

Im Hellingraben

Aufm Rübenmorgen

Flur 6

Im Zehn Nuß

Niederberg

Geltungsbereich Bebauungsplan Nr. 327
"Neubau Feuerwache Niederberg"

Maßstab 1 :1500

152
5

130
20

130
21

227
3

273
117

111

96
23

96
24

Woh

P

Nußbau

247 B

247 C

96
13

96
24

150
4

96
24