


AMTLICHER STADTPLAN KOBLENZ



1.6.2018

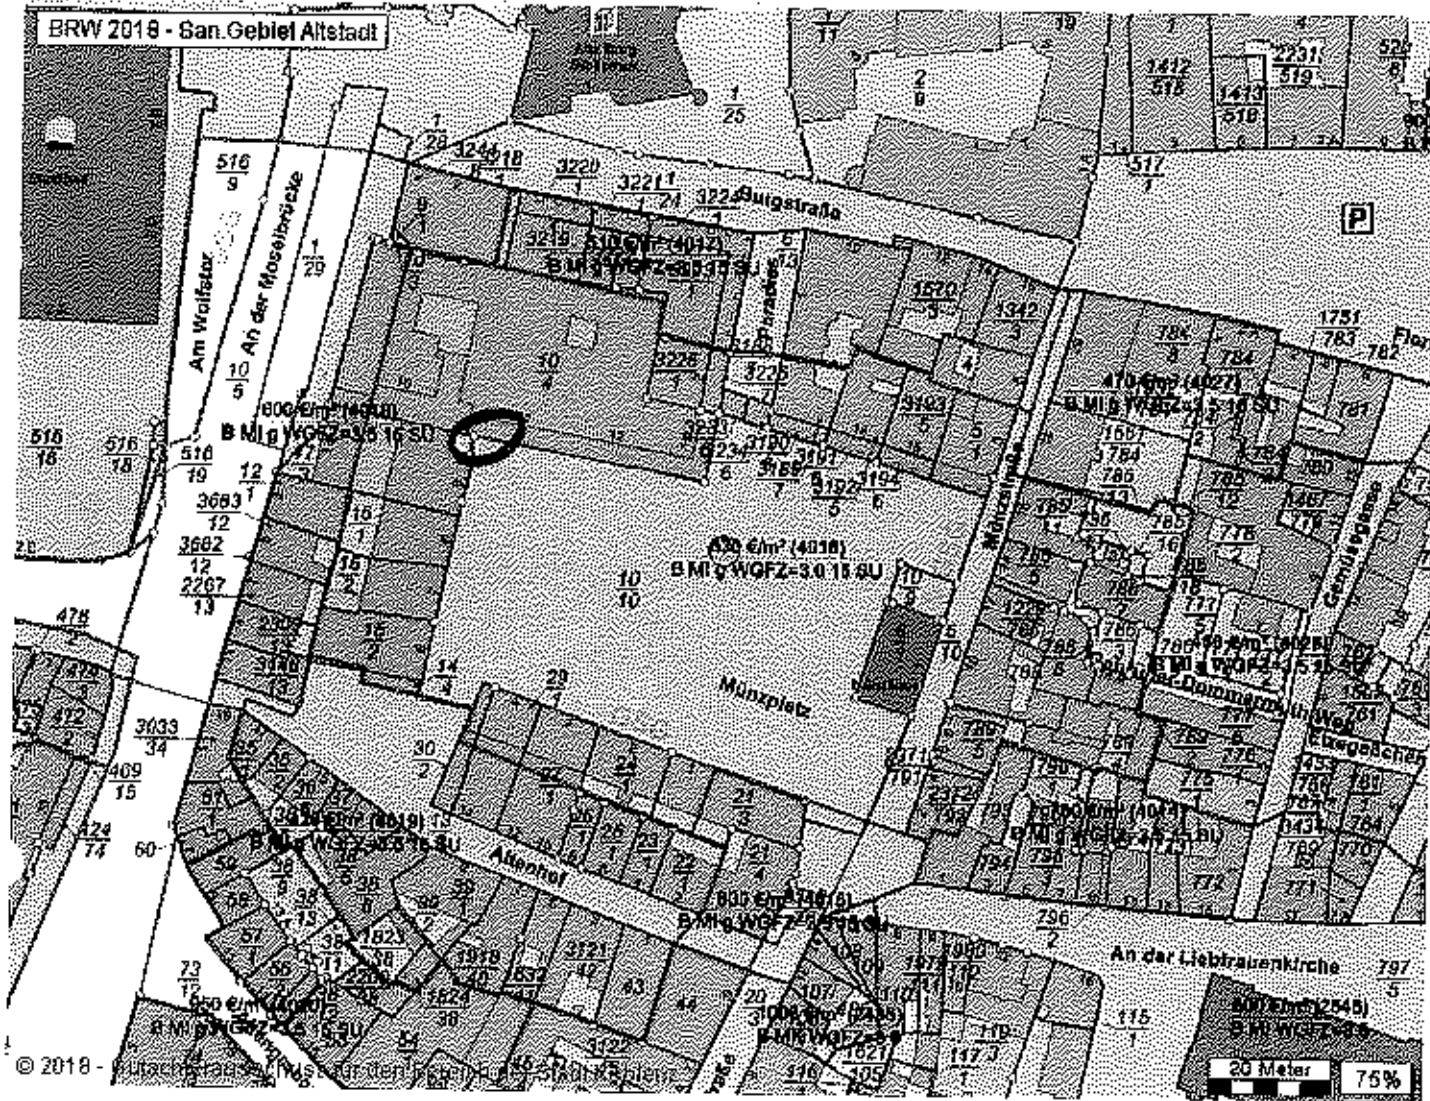


KOBLENZ

VERBINDET.

Stadtvermessung und
Bodenmanagement

Paradies

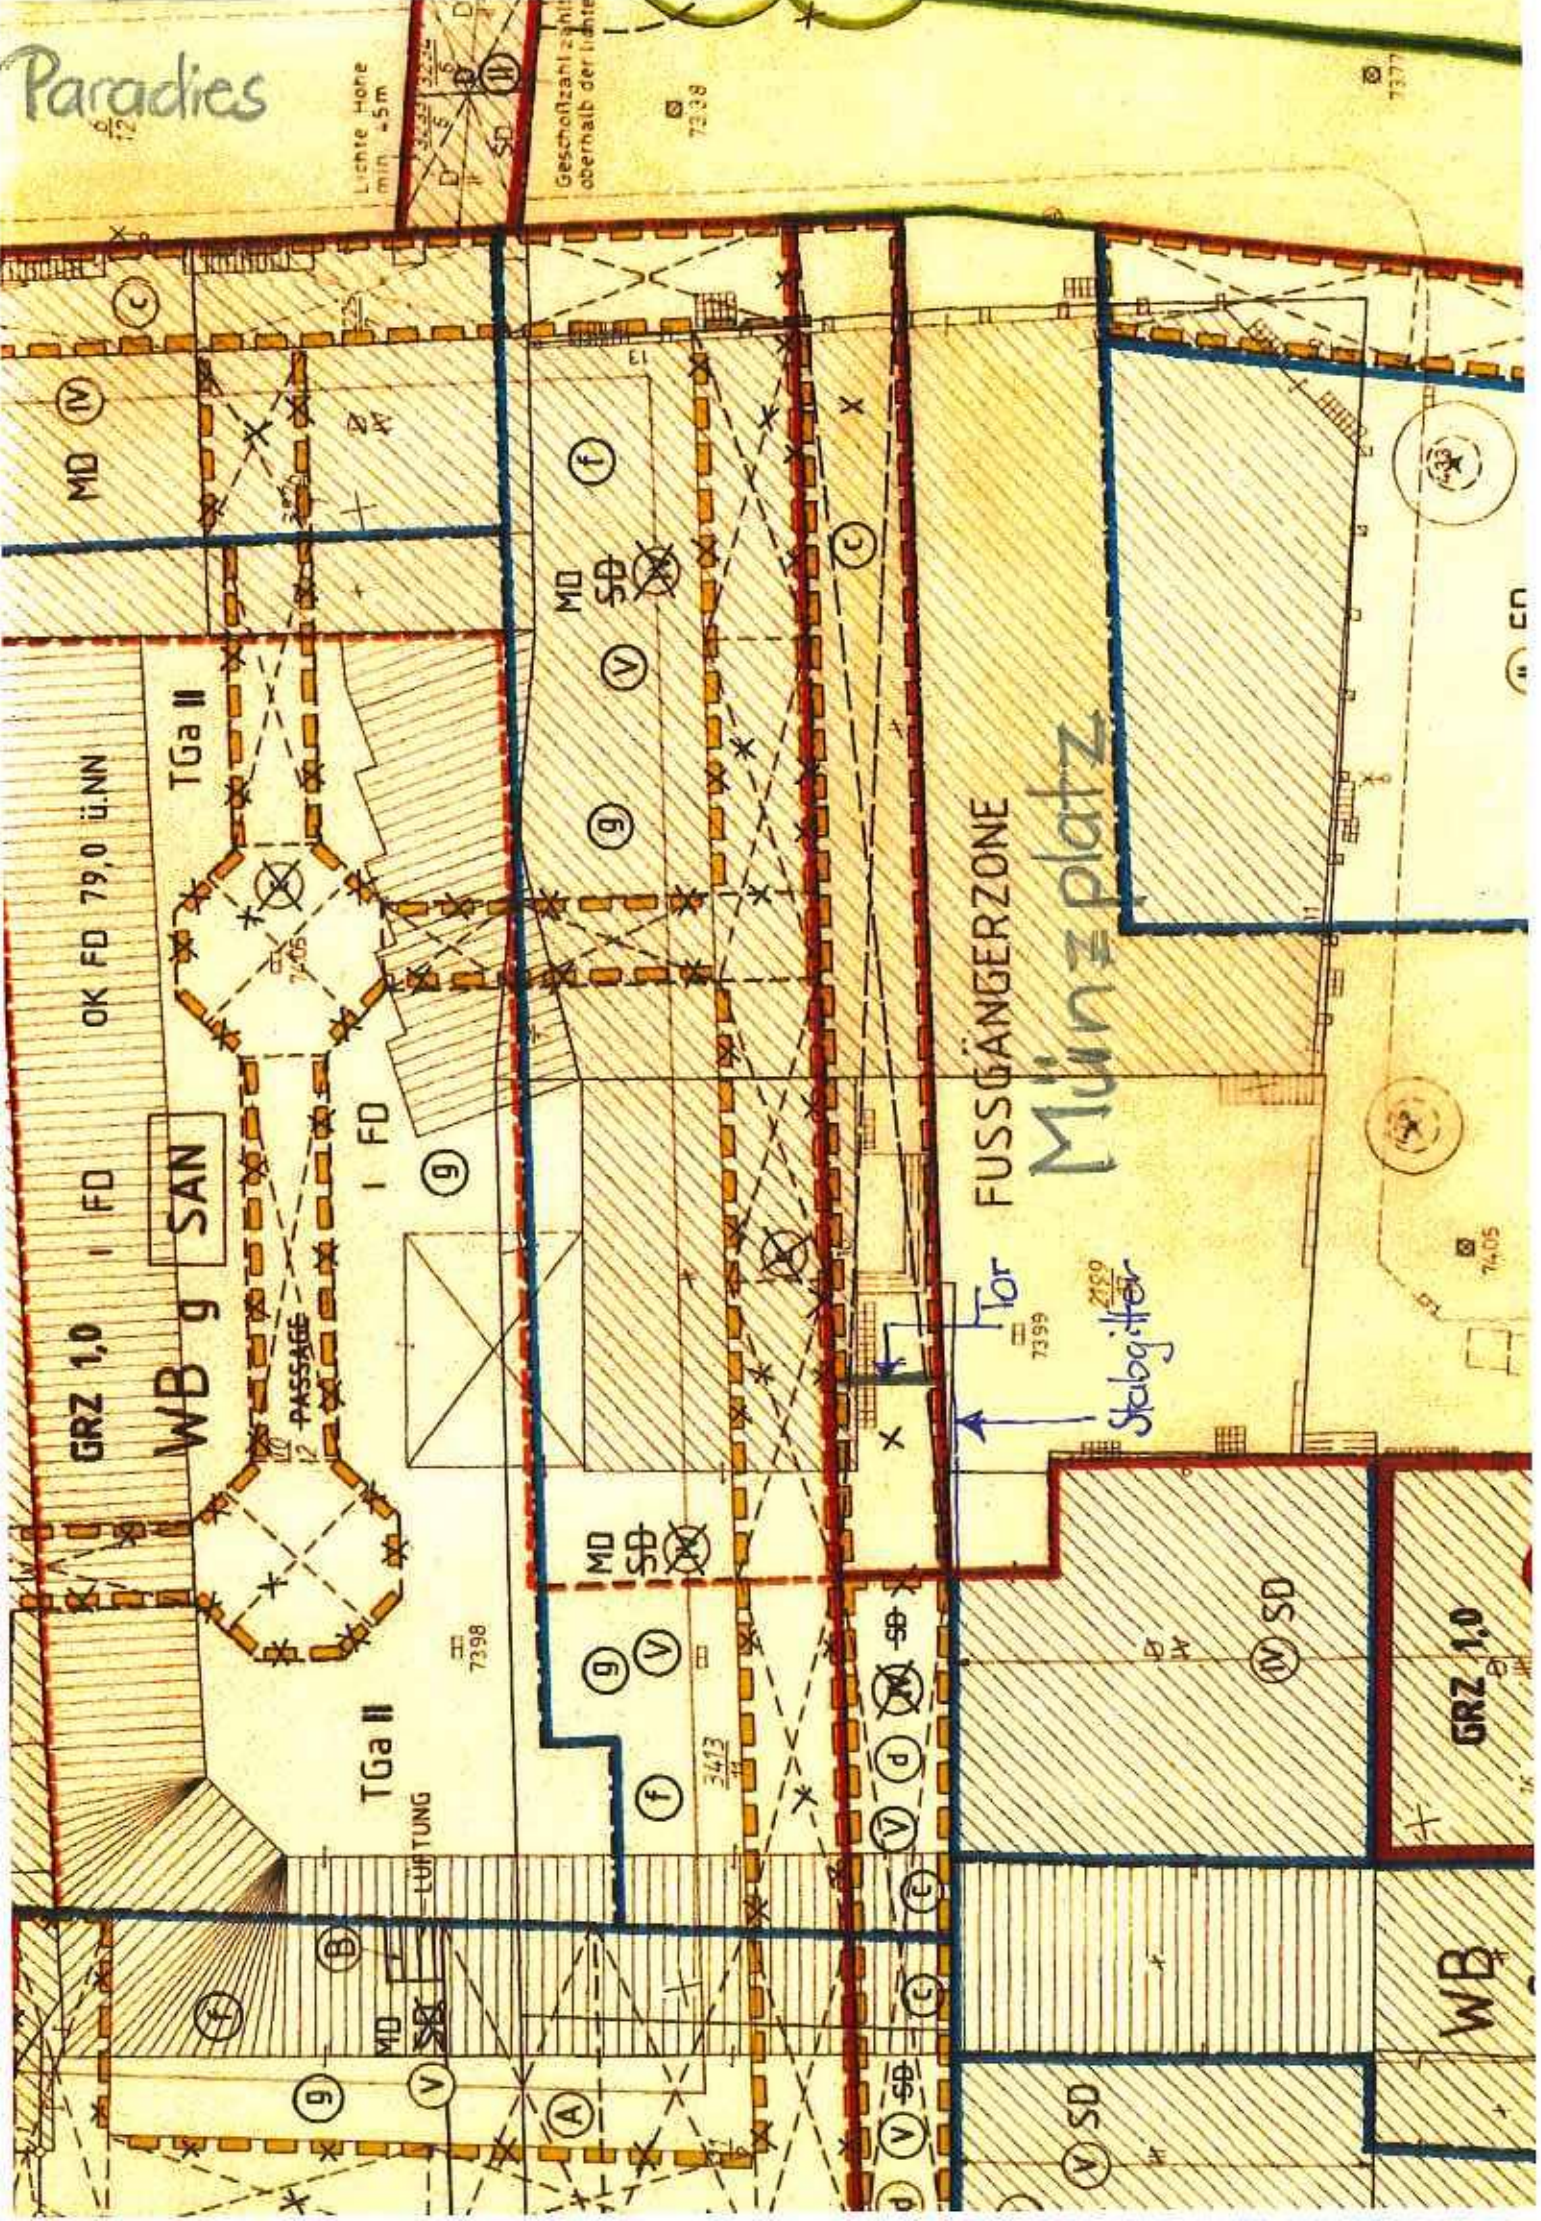

Lichte Höhe
min 4.5m

Geschichtzahl zähl
oberhalb der Lichte

7338

7377

MD (IV)

f

MD

SB

v

g

OK FD 79,0 ü.NN

TGa II

I FD

g

GRZ 1.0

WB g SAN

PASSAGE

TGa II

LÜFTUNG

7398

MD

SB

g

v

f

3413

g

v

d

v

SB

c

d

v

FUSSGÄNGERZONE

Münzplatz

Tor

7399

Stabgitter

2150

WB

GRZ 1.0

MD

SD

g

g

7405


g



g

g

g

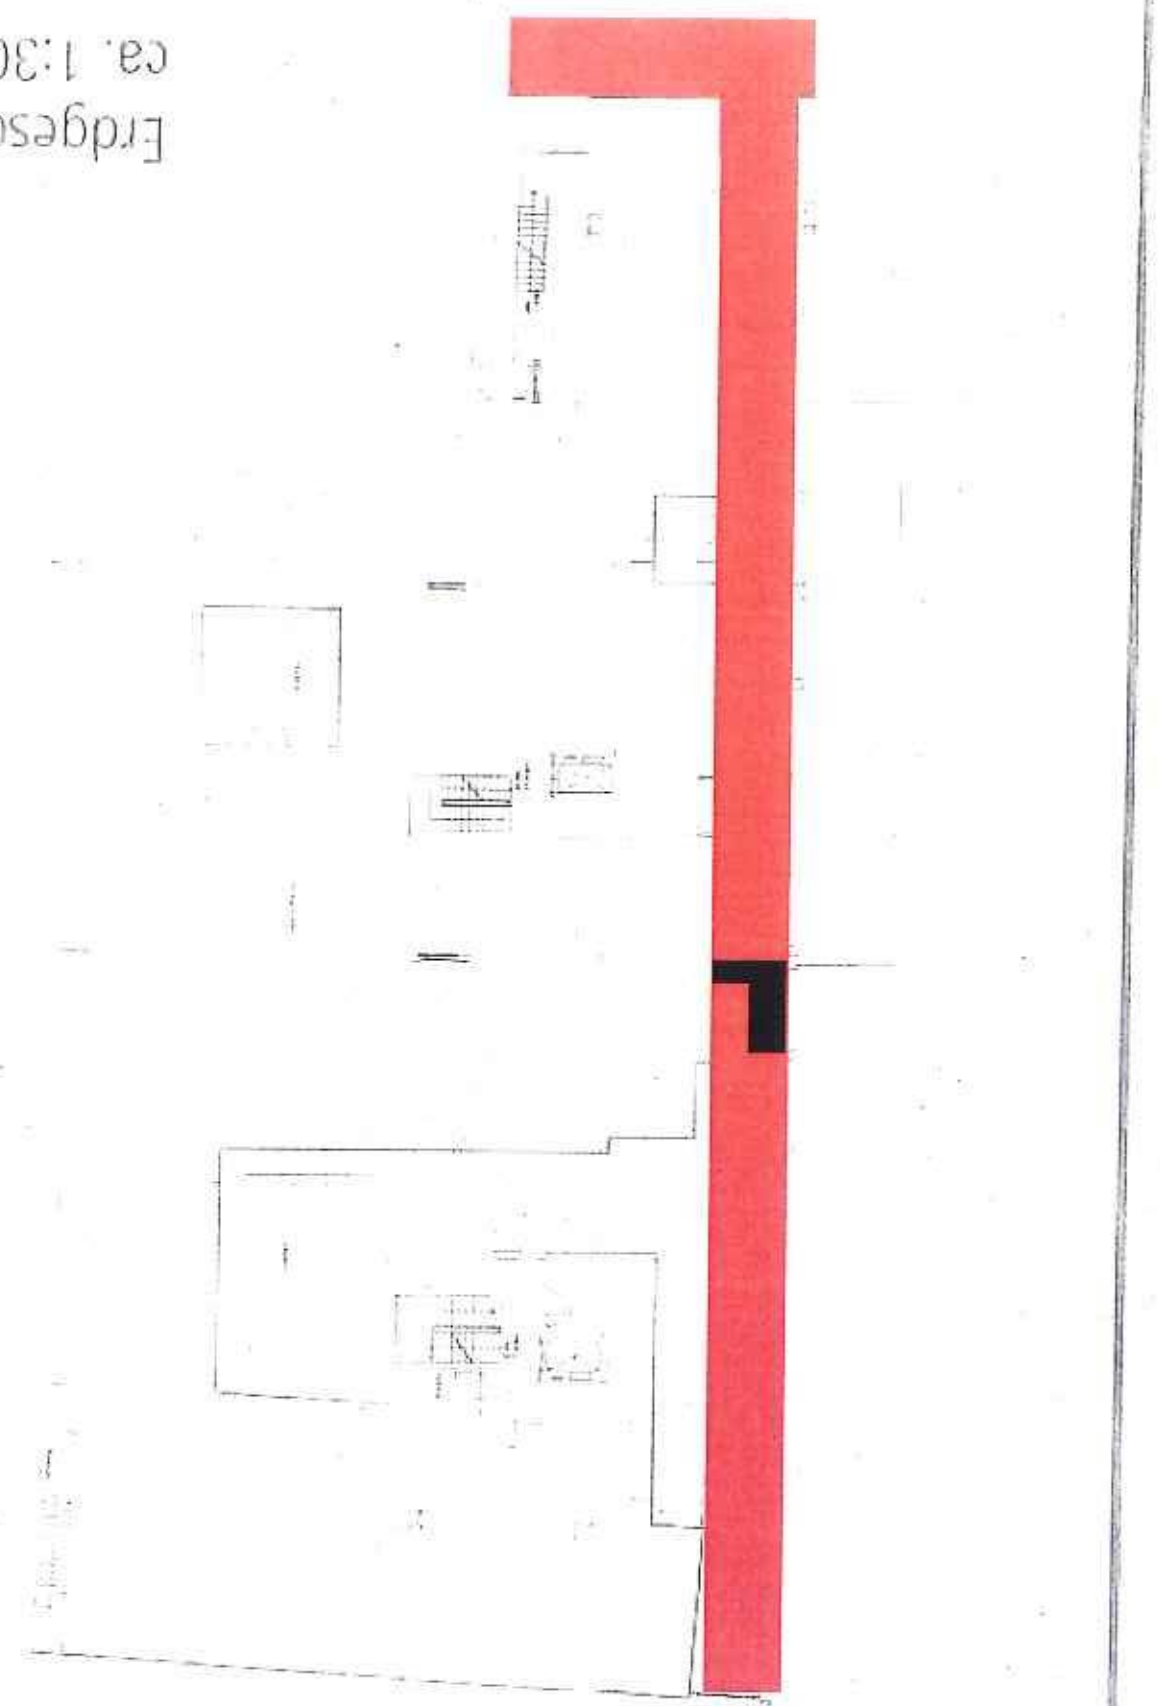Erdgeschoss
ca. 1:300




-  = gepl. Toranlage mit festem Seitenteil zum Nachbarr
-  = Wegerecht / Dienstbarkeit






Mögliche Ausführung nur skizziert !



Innenhof
122.58 m²
57.97 m

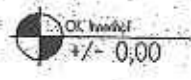

Gewerbefläche
1126.99 m²
296.94 m

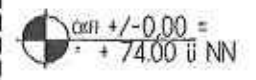

Innenhof
30.25
22.00

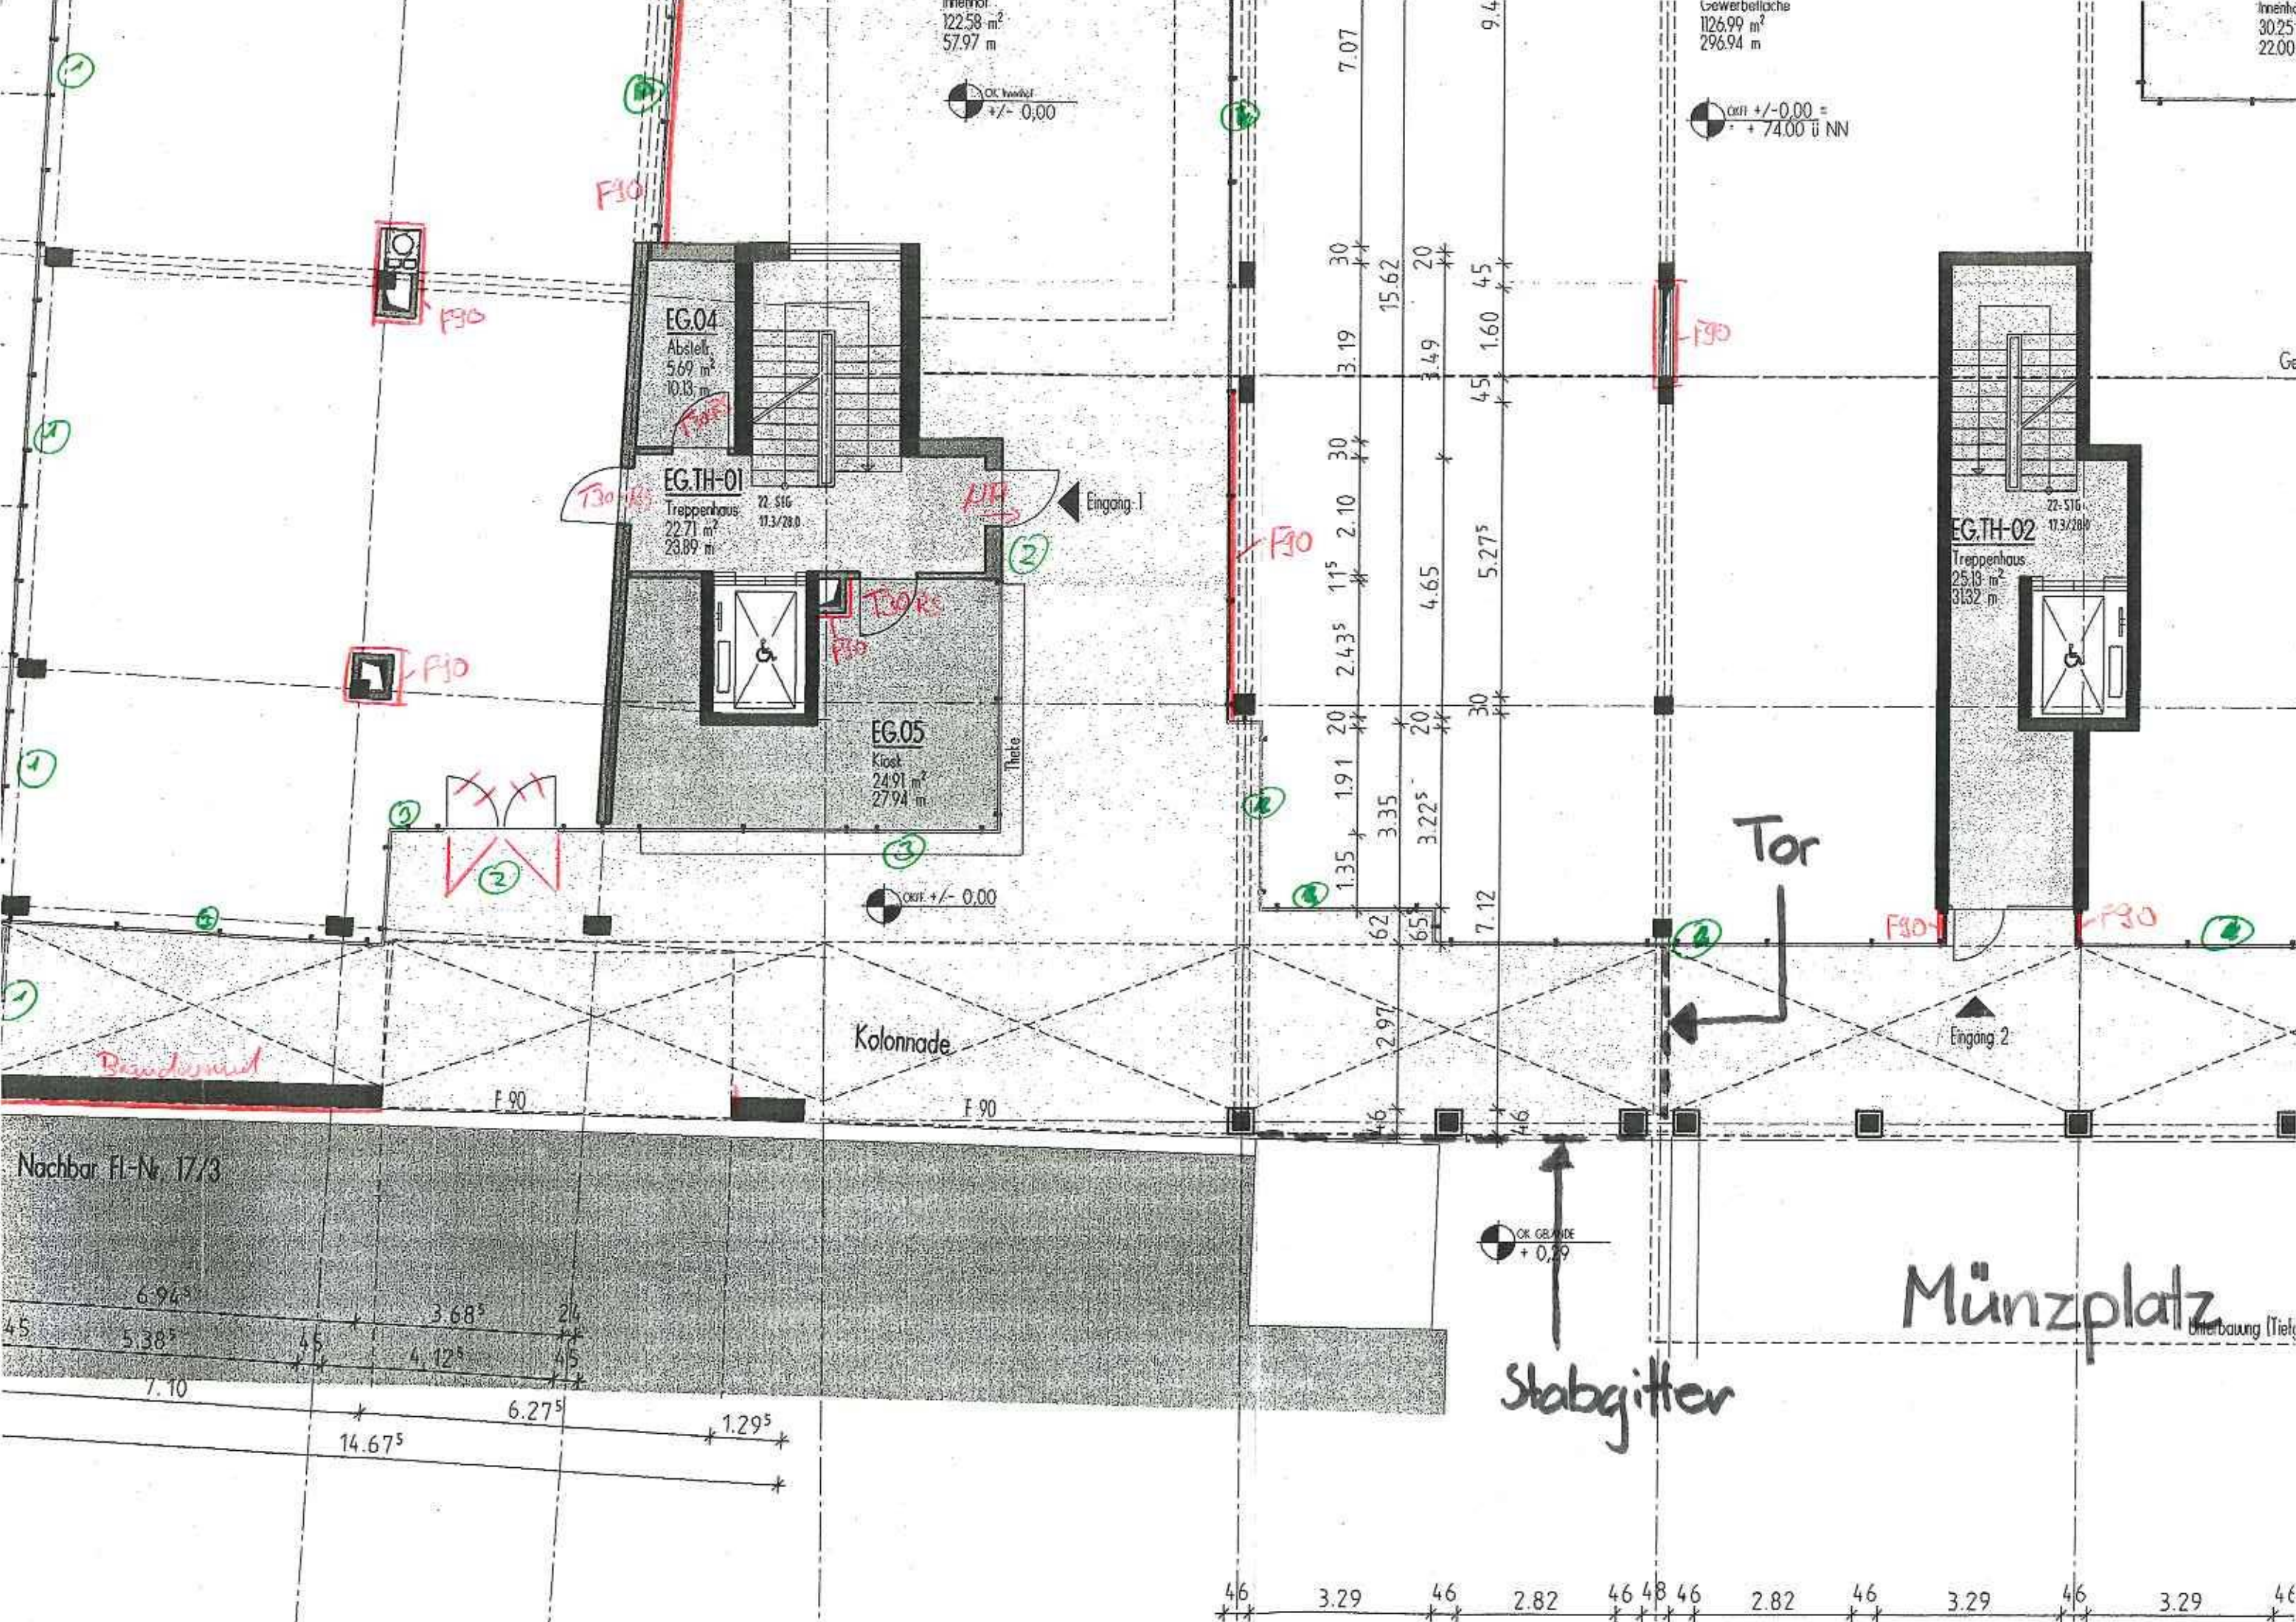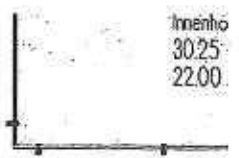



EG.04
Abstell.
5.69 m²
10.13 m

EG.TH-01
Treppenhaus
22.71 m²
23.89 m

EG.05
Kiosk
24.91 m²
27.94 m

EG.TH-02
Treppenhaus
25.13 m²
31.32 m

Nachbar Fl.-Nr. 17/3

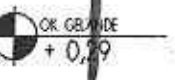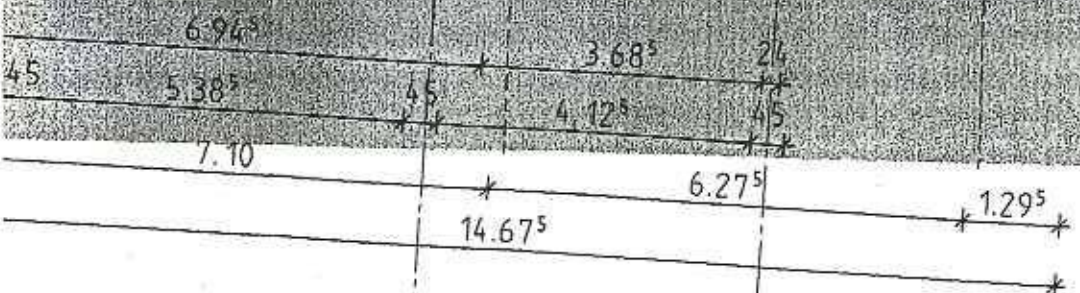

Stabgitter

Münzplatz

Überbauung (Tief)

