




Hergestellt am 16.12.2016

Flurstück: 167/25  
Flur: 1  
Gemarkung: Metternich

Gemeinde: Koblenz  
Landkreis: Stadt Koblenz

Am Wasserturm 5a  
56727 Mayen

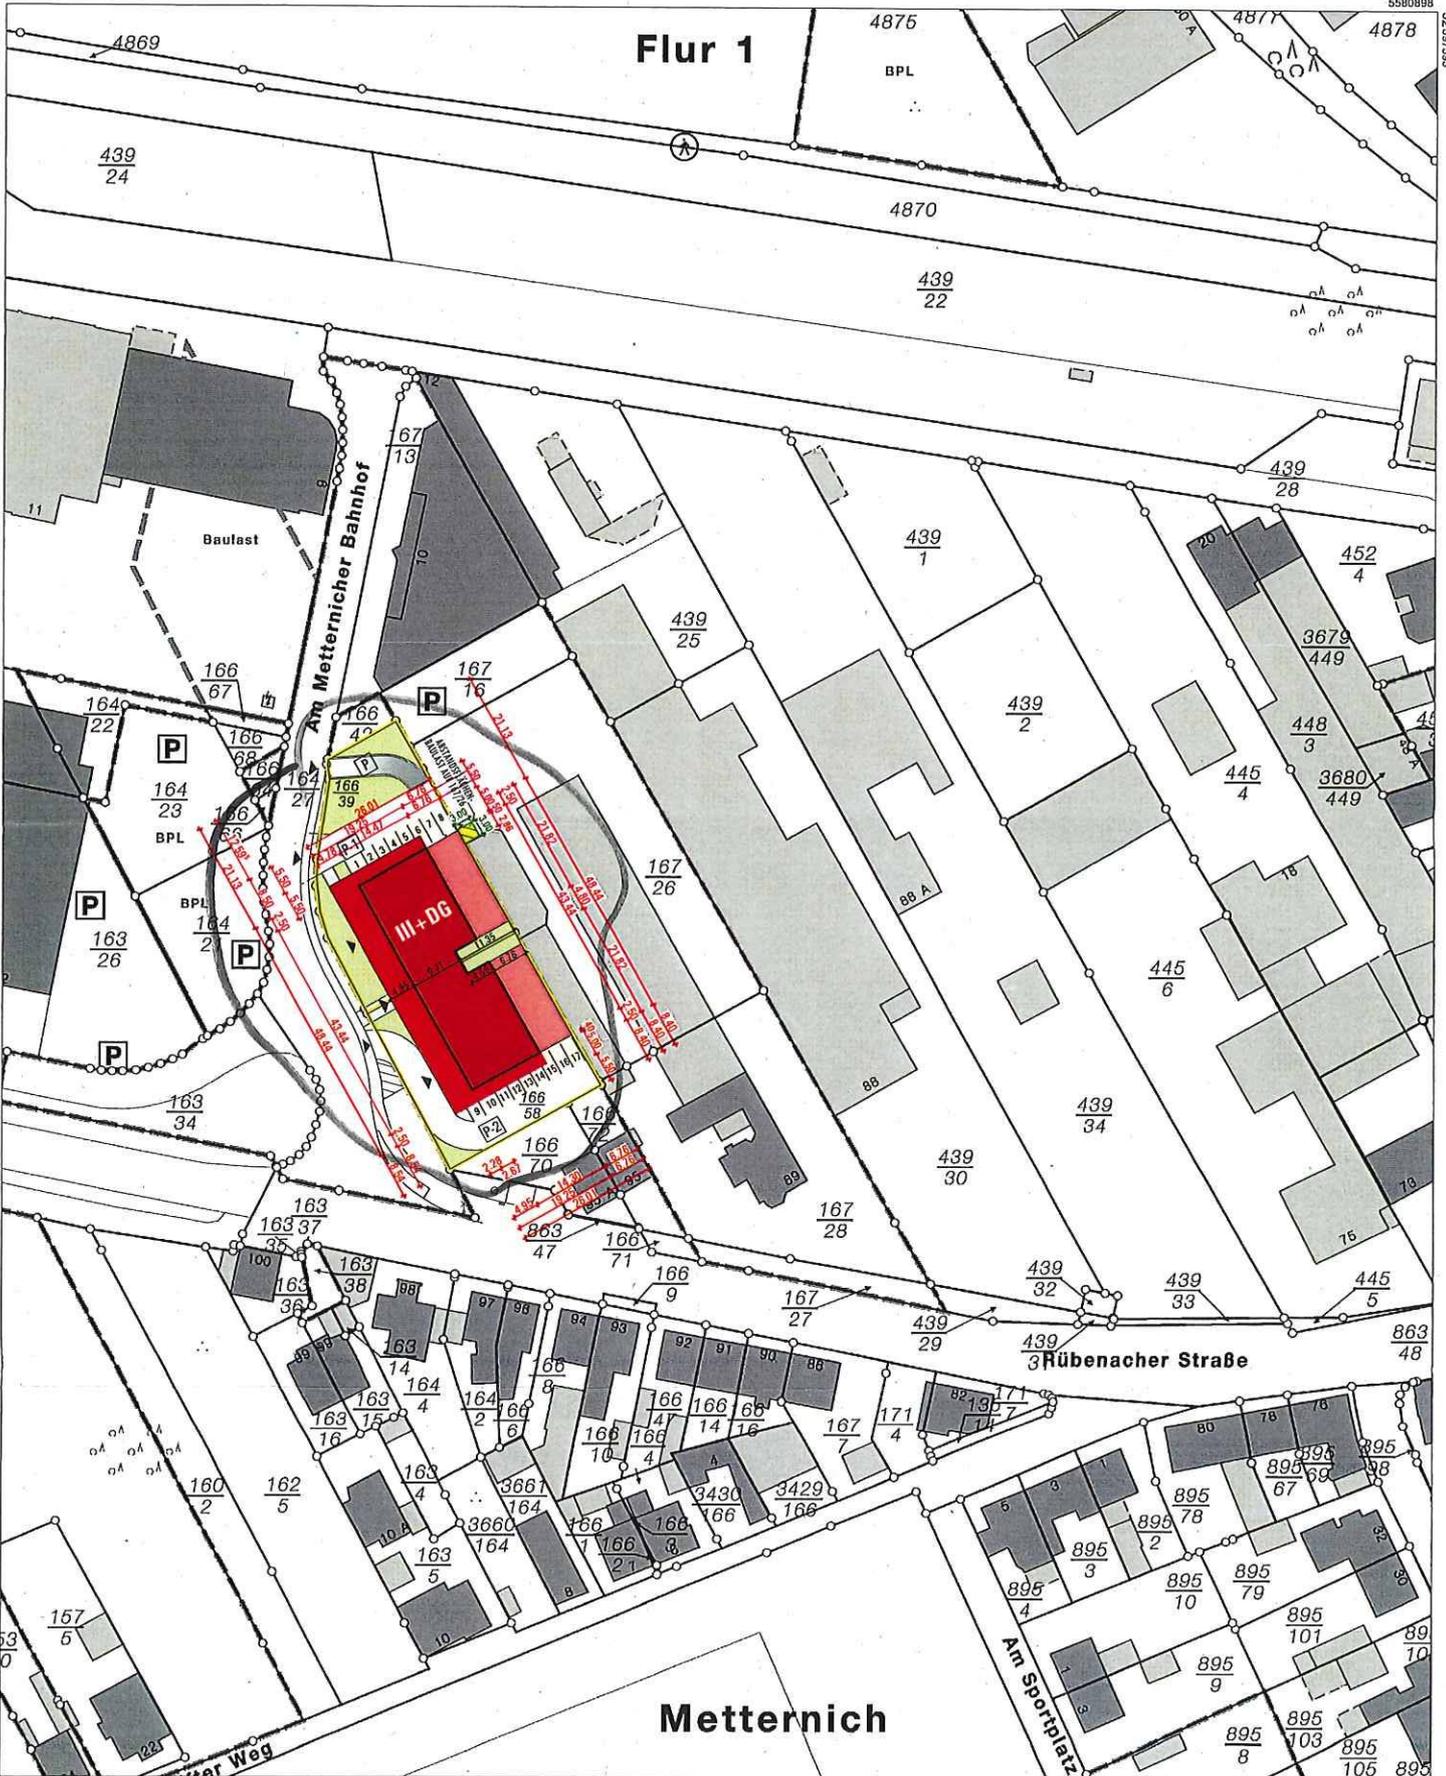

Flur 1

Metternich

32.397.28

5580988  
32.397.28

5580568


Maßstab 1 : 1 000  
0 10 20 30 Meter

Vervielfältigungen für eigene Zwecke sind zugelassen. Eine unmittelbare oder mittelbare Vermarktung, Umwandlung oder Veröffentlichung der Geobasisinformationen bedarf der Zustimmung der zuständigen Vermessungs- und Katasterbehörde (§12 Landesgesetz über das amtliche Vermessungswesen).

Hergestellt durch das Landesamt für Vermessung und Geobasisinformation Rheinland-Pfalz.

Stadtverwaltung Koblenz  
Amt für Stadtmessung  
und Bodenmanagement

Gemarkung :  
Flur :  
Flurstück :  
Koblenz, 04.05.2016  
ungerührter Maßstab : 1:500

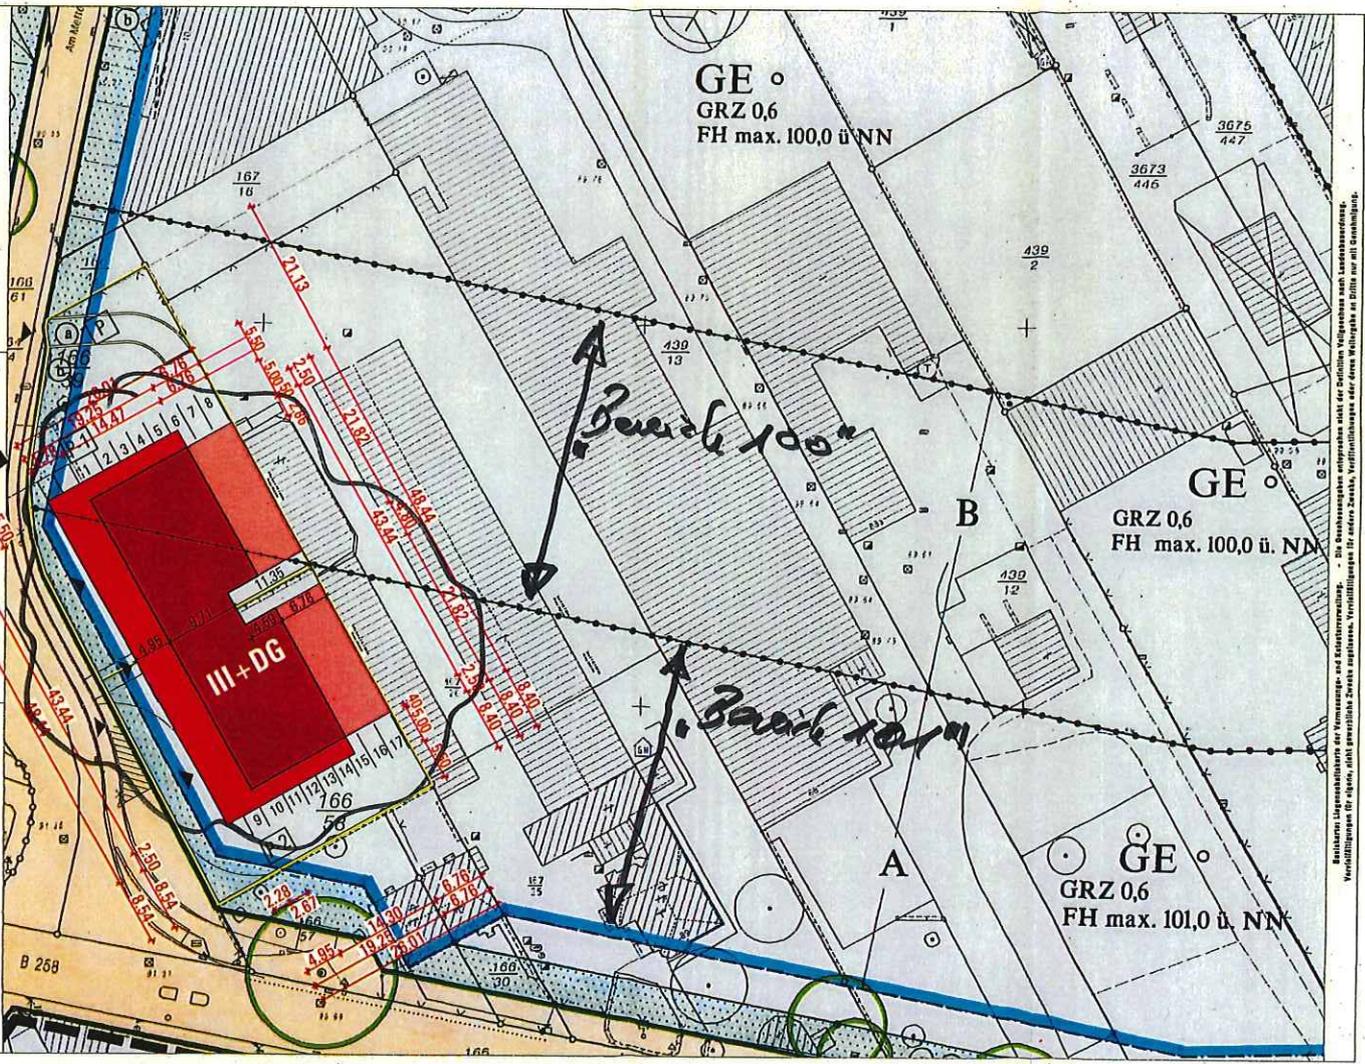


Rechtsnachfolger des Vermessungs- und Katasteramtes. Die Geokoordinaten entsprechen nicht der Definition des Deutschen Nationalreferenzsystems (DNRS). Die Geokoordinaten sind für andere Zwecke ungeeignet. Verantwortliche Person: Vermessungsamt Koblenz, Amt für Stadtmessung und Bodenmanagement.



*Höhenfestsetzungen  
gemäß Ziffer 1.1.1.1*

*Bereich 100' - Bereich 200'*

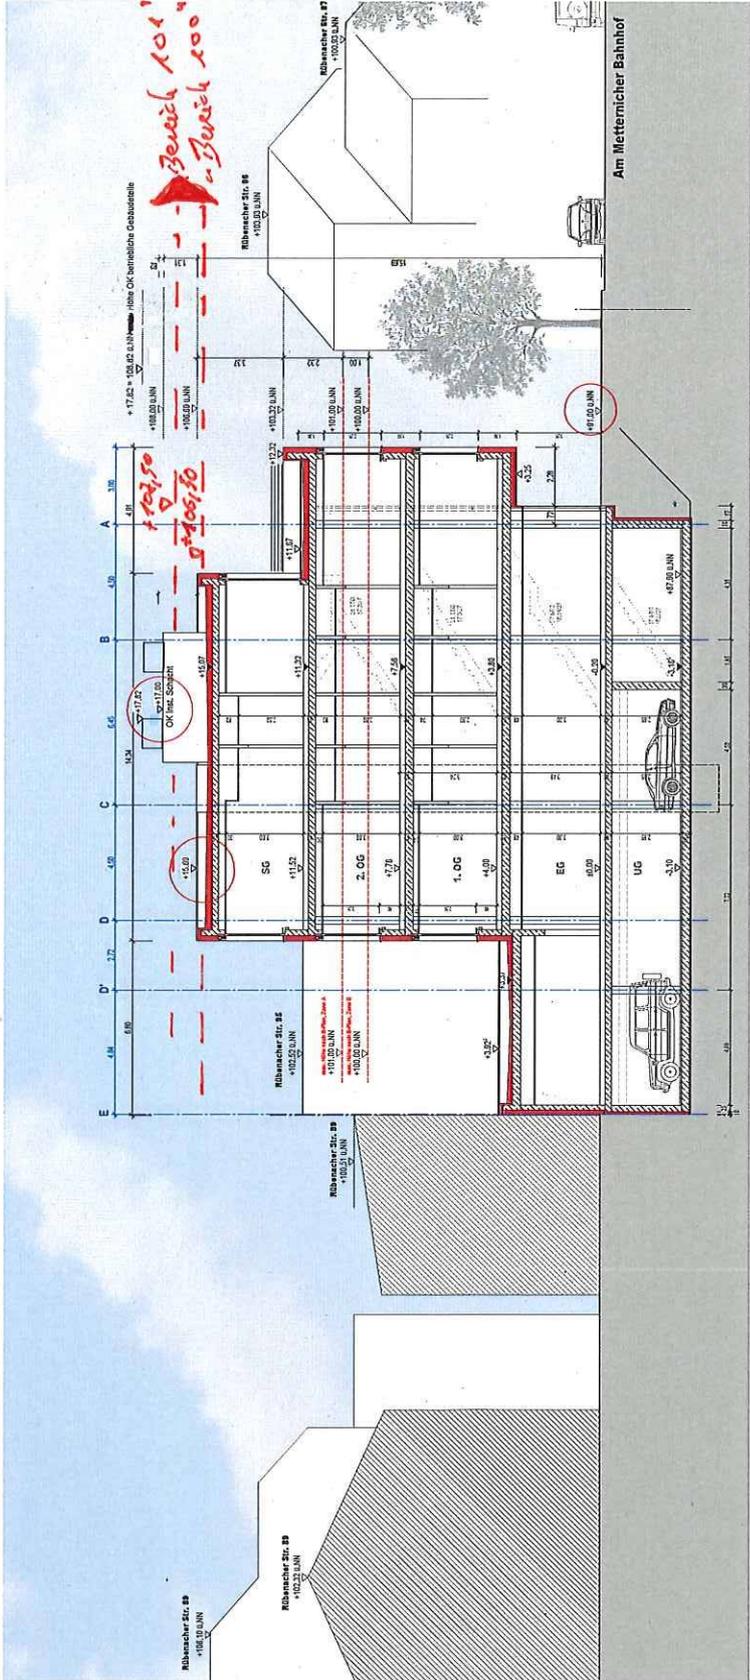


SCHNITT AA

INDEX	DATUM	NAMEN	BEZUGSSTAND	GEGENSTAND DER ANFORDERUNG
1	10.12.2017	...	...	...
2	10.12.2017	...	...	...


  

BAUGESAMEN	
Neubau eines Büro- und Geschäftshauses Am Mettermicher Bahnhof 4-6 56072 Koblenz	
ARCHITEKT ARBEITSGEMEINSCHAFT	
BAUWERK	
ZEICHNUNGSINHALT	
LP4   BAUANTRAGSPLANUNG	
SCHNITT AA	
PROJEKT LEITER	BAUWERK LEITER
G. Fink, J.J. Toring	25,4 x 118,5 CM
ARCHITECTUR	PROJEKTION
SK 1   MK	1994-16
ZEICHNUNG	MASS
MKT 155	A
1: 100	
104-B	



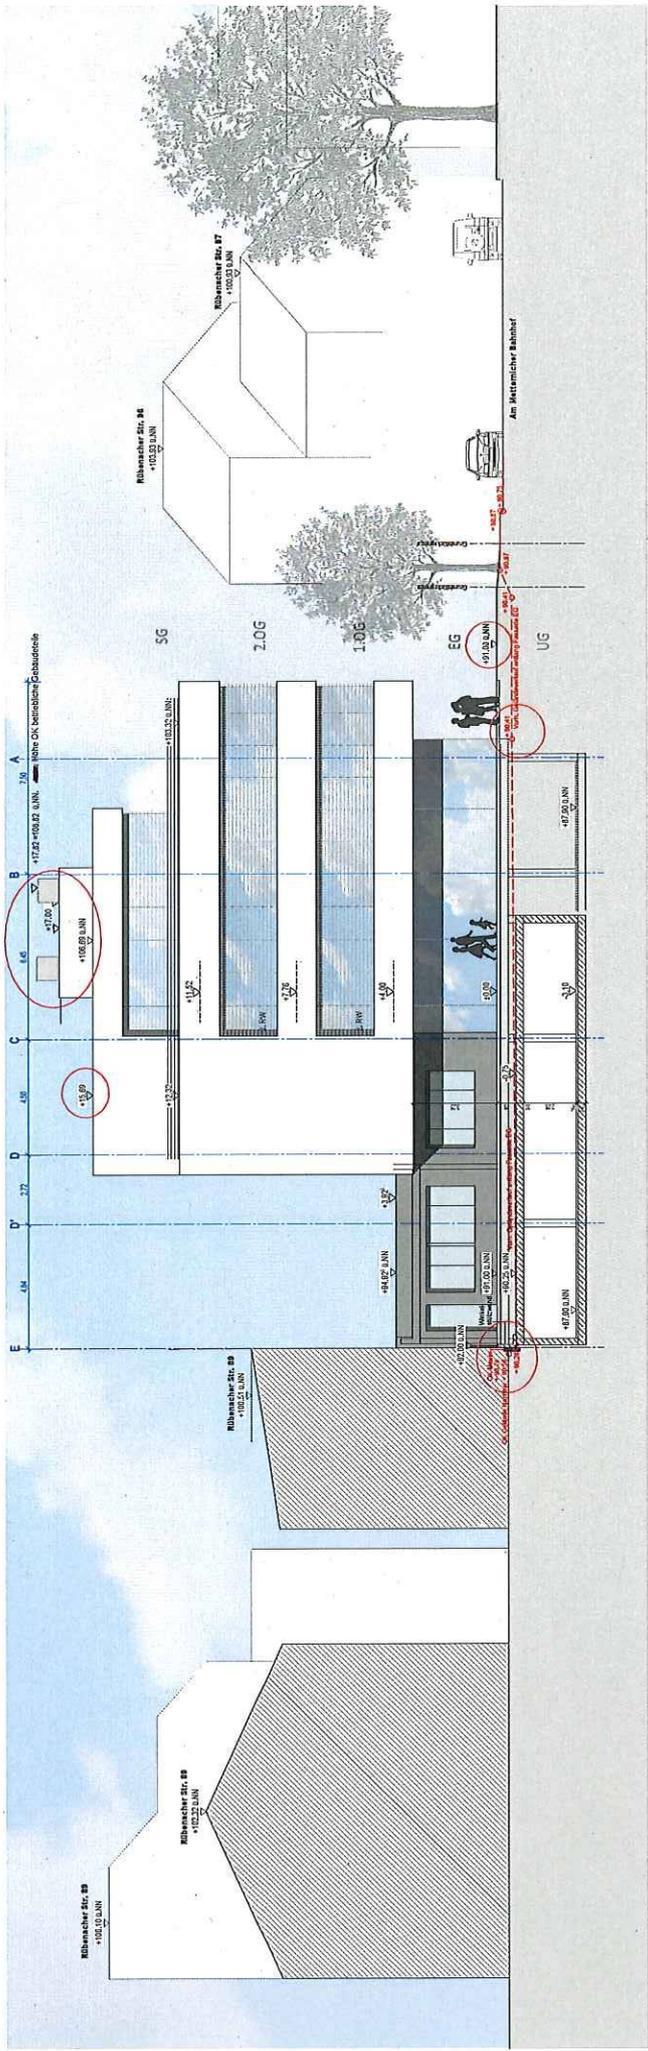

ANSICHT NORD

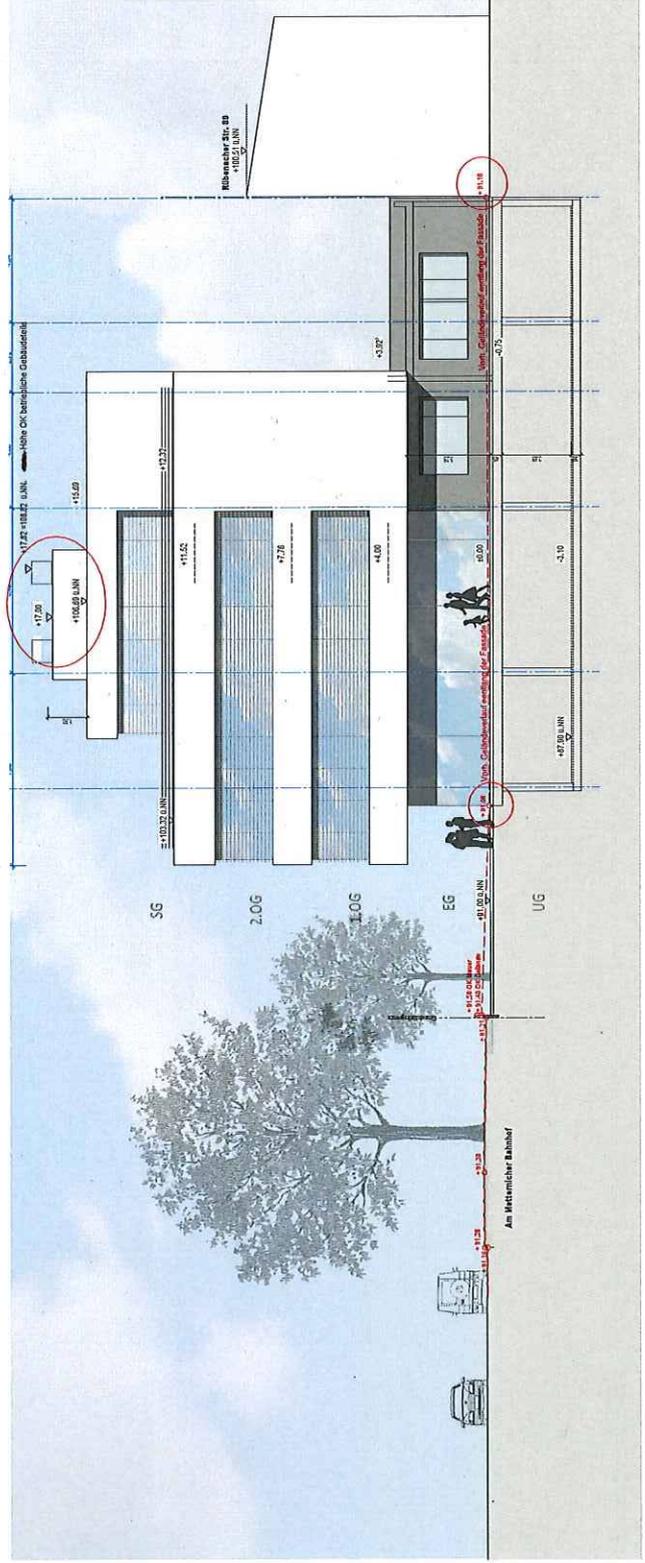

ANSICHT SÜD

INDEX	DATUM	NAMME	ZUSATZSTAND / GEGENSTAND ZUR ANFORDERUNG
A	20.01.2017	SK	Entwurf
B	20.01.2017	SK	Maßstab und Projektionsart bestimmen
C	25.04.2018	SK	Höhe OK ändern, Maßstab 00,25 U.M.K. - Höhe Baugrubensohle (0,25) U.M.K.
D	09.10.2018	SK	Dach ohne Dachstuhl für bestehende Gebäude

BAUVERNEHMER  
**Neubau eines Büro- und Geschäftshauses  
 Am Metternicher Bahnhof 4-6  
 56072 Koblenz**

ARCHITEKT ANGESTELLENGESCHAFT

BAUWERKER

ZEICHNUNGSRHEIN

LP41 BAUANTRAGSPLANUNG  
**ANSICHT NORD | ANSICHT SÜD**

PROJEKTLEITER	BAUWERKER	BLATT	PROJEKT
C. Fries / J.L. Torres	58,4 x 110,0 CM	07.00.2017	LP41
PROJEKTLEITER	PROJEKTLEITER	MAßSTAB	
SK1 CF / MK	100-10		
ZEICHNER	INDEX	MAßSTAB	
MK / ES	C	1:100	

106-D