


AMTLICHER STADTPLAN KOBLENZ

INTRANETversion

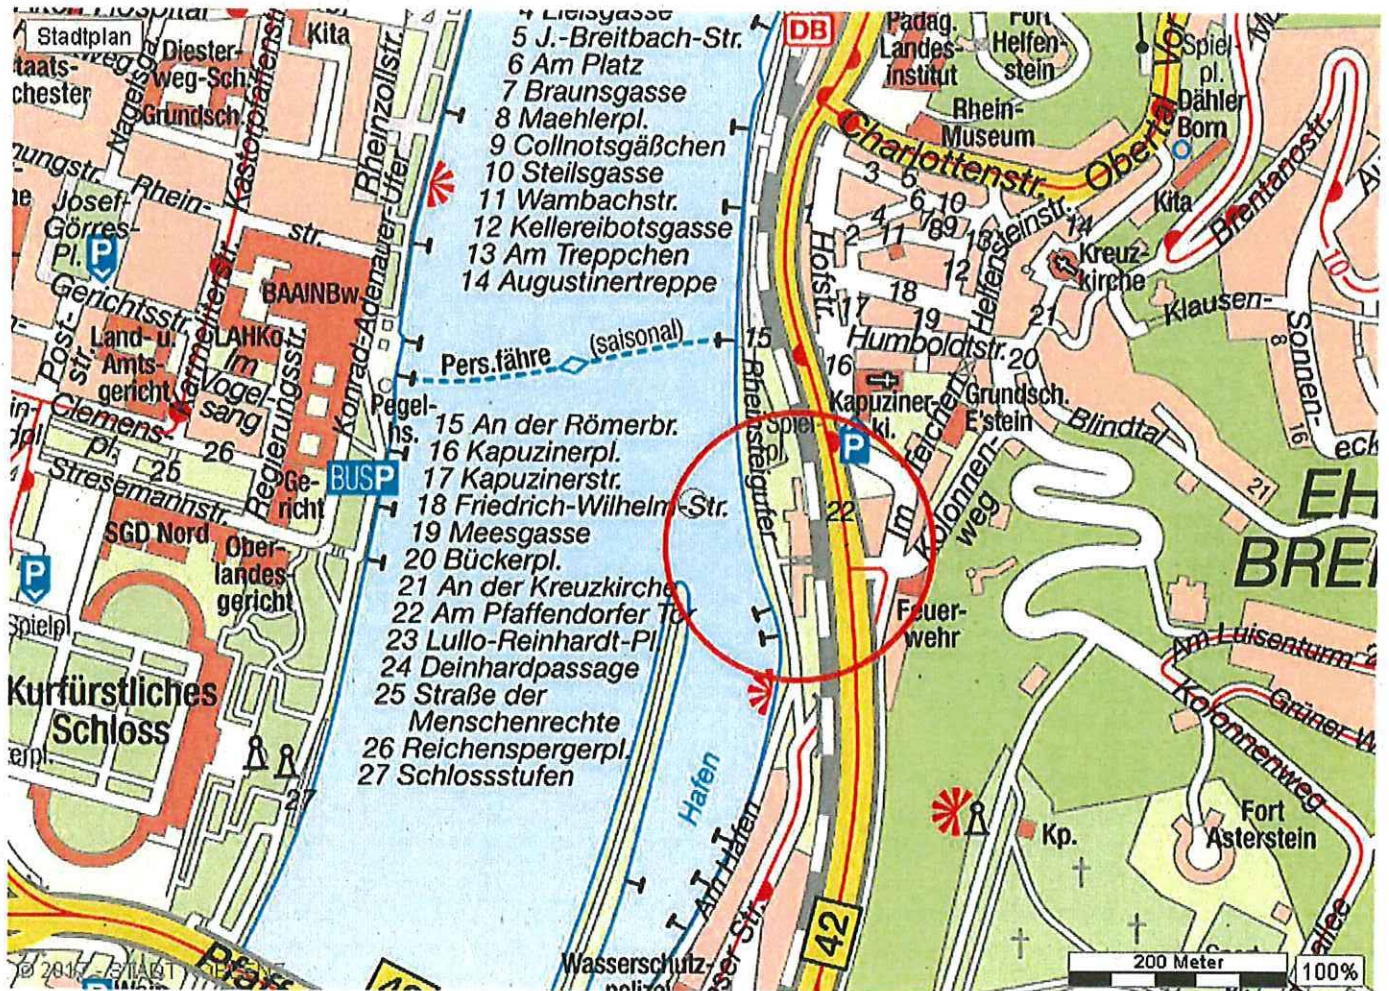

23.11.2017



Auszug aus den Geobasisinformationen

Liegenschaftskarte




Rheinlandpfalz

VERMESSUNGS- UND
KATASTERAMT
OSTEIFEL-HUNSRÜCK

Hergestellt am 11.08.2017

Flurstück: 35/2, 43/3, 37/1, 30/4, 26/1
Flur: 4
Gemarkung: Ehrenbreitstein
Koblenz
Stadt Koblenz

Am Wasserturm 5a
56727 Mayen

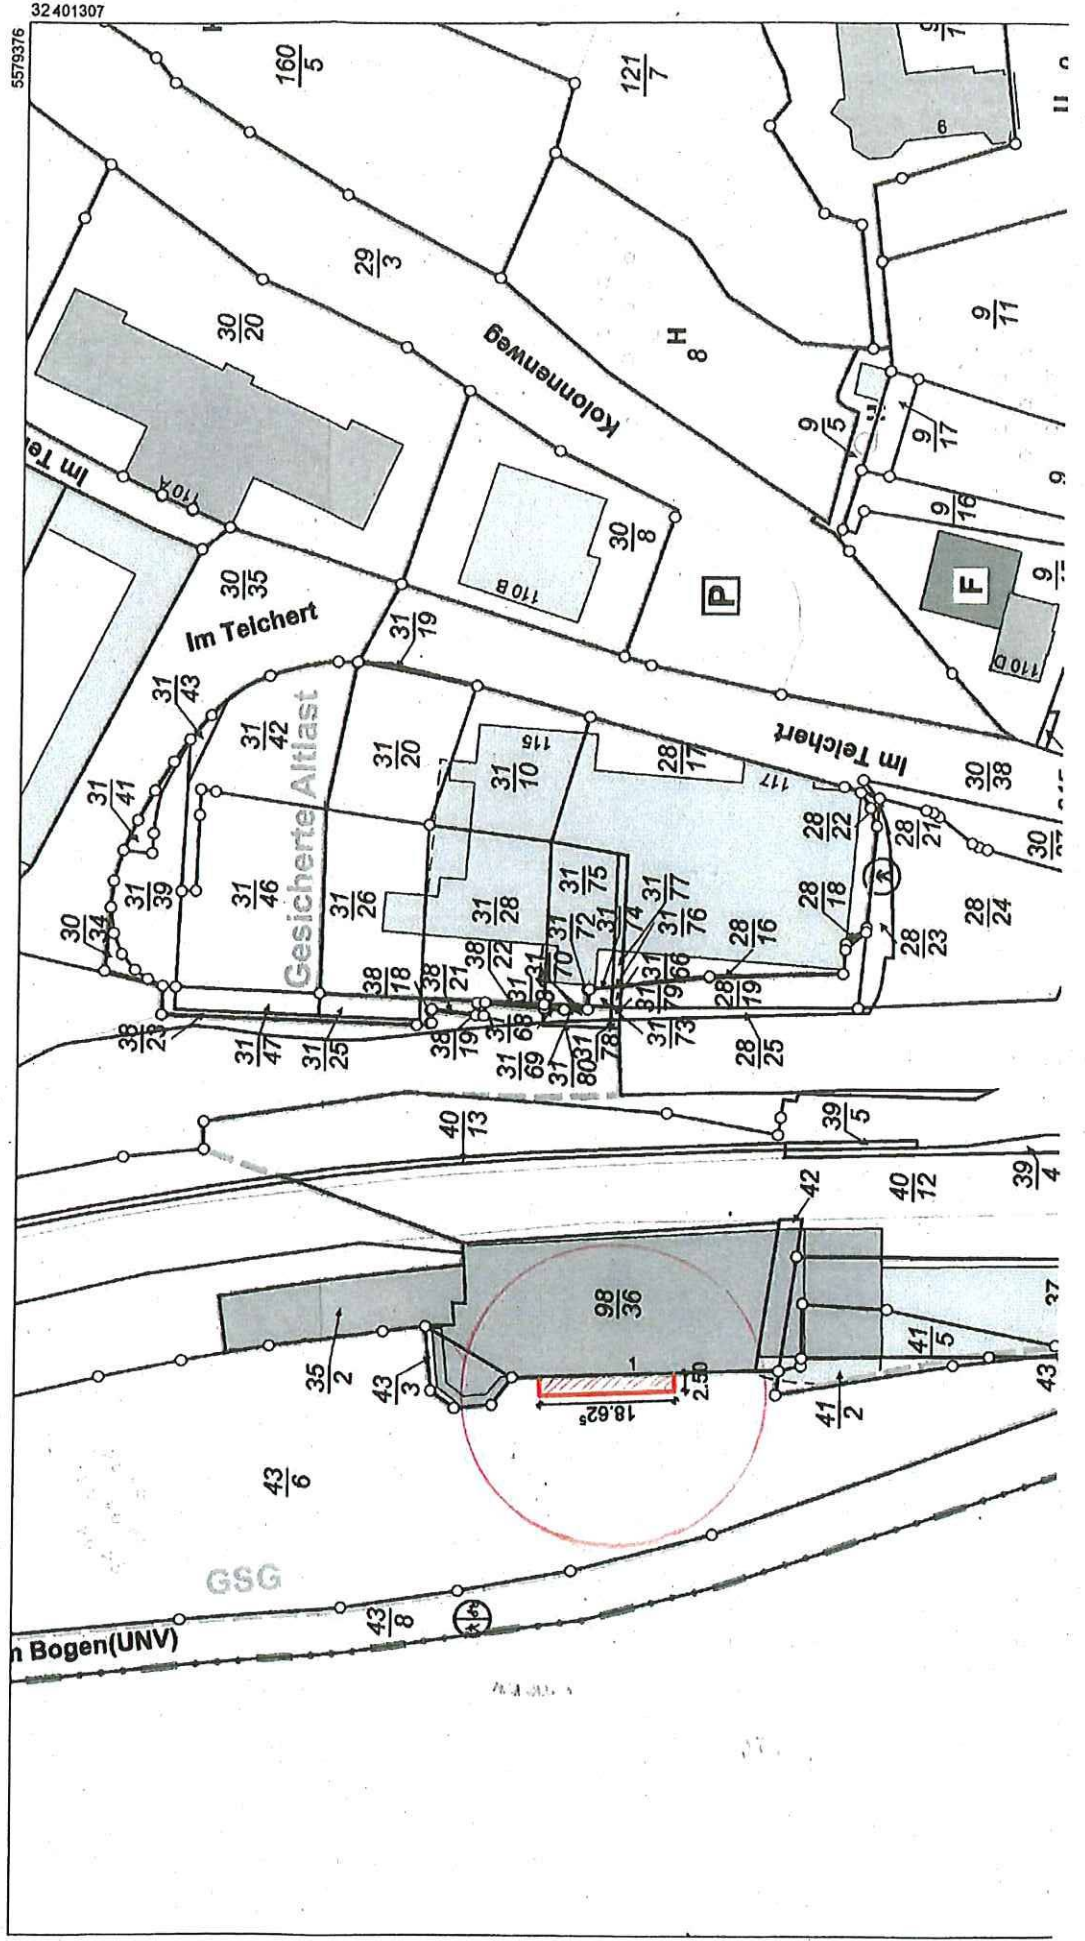

Stadtverwaltung Koblenz
-- nur für den internen Gebrauch --

k6303m2

NRA14A1142


Gemarkung: Ehrenbreitstein

Flur : 4


Flurstück : 37/3

ungefährer Maßstab: 1 : 1000


29.11.2017

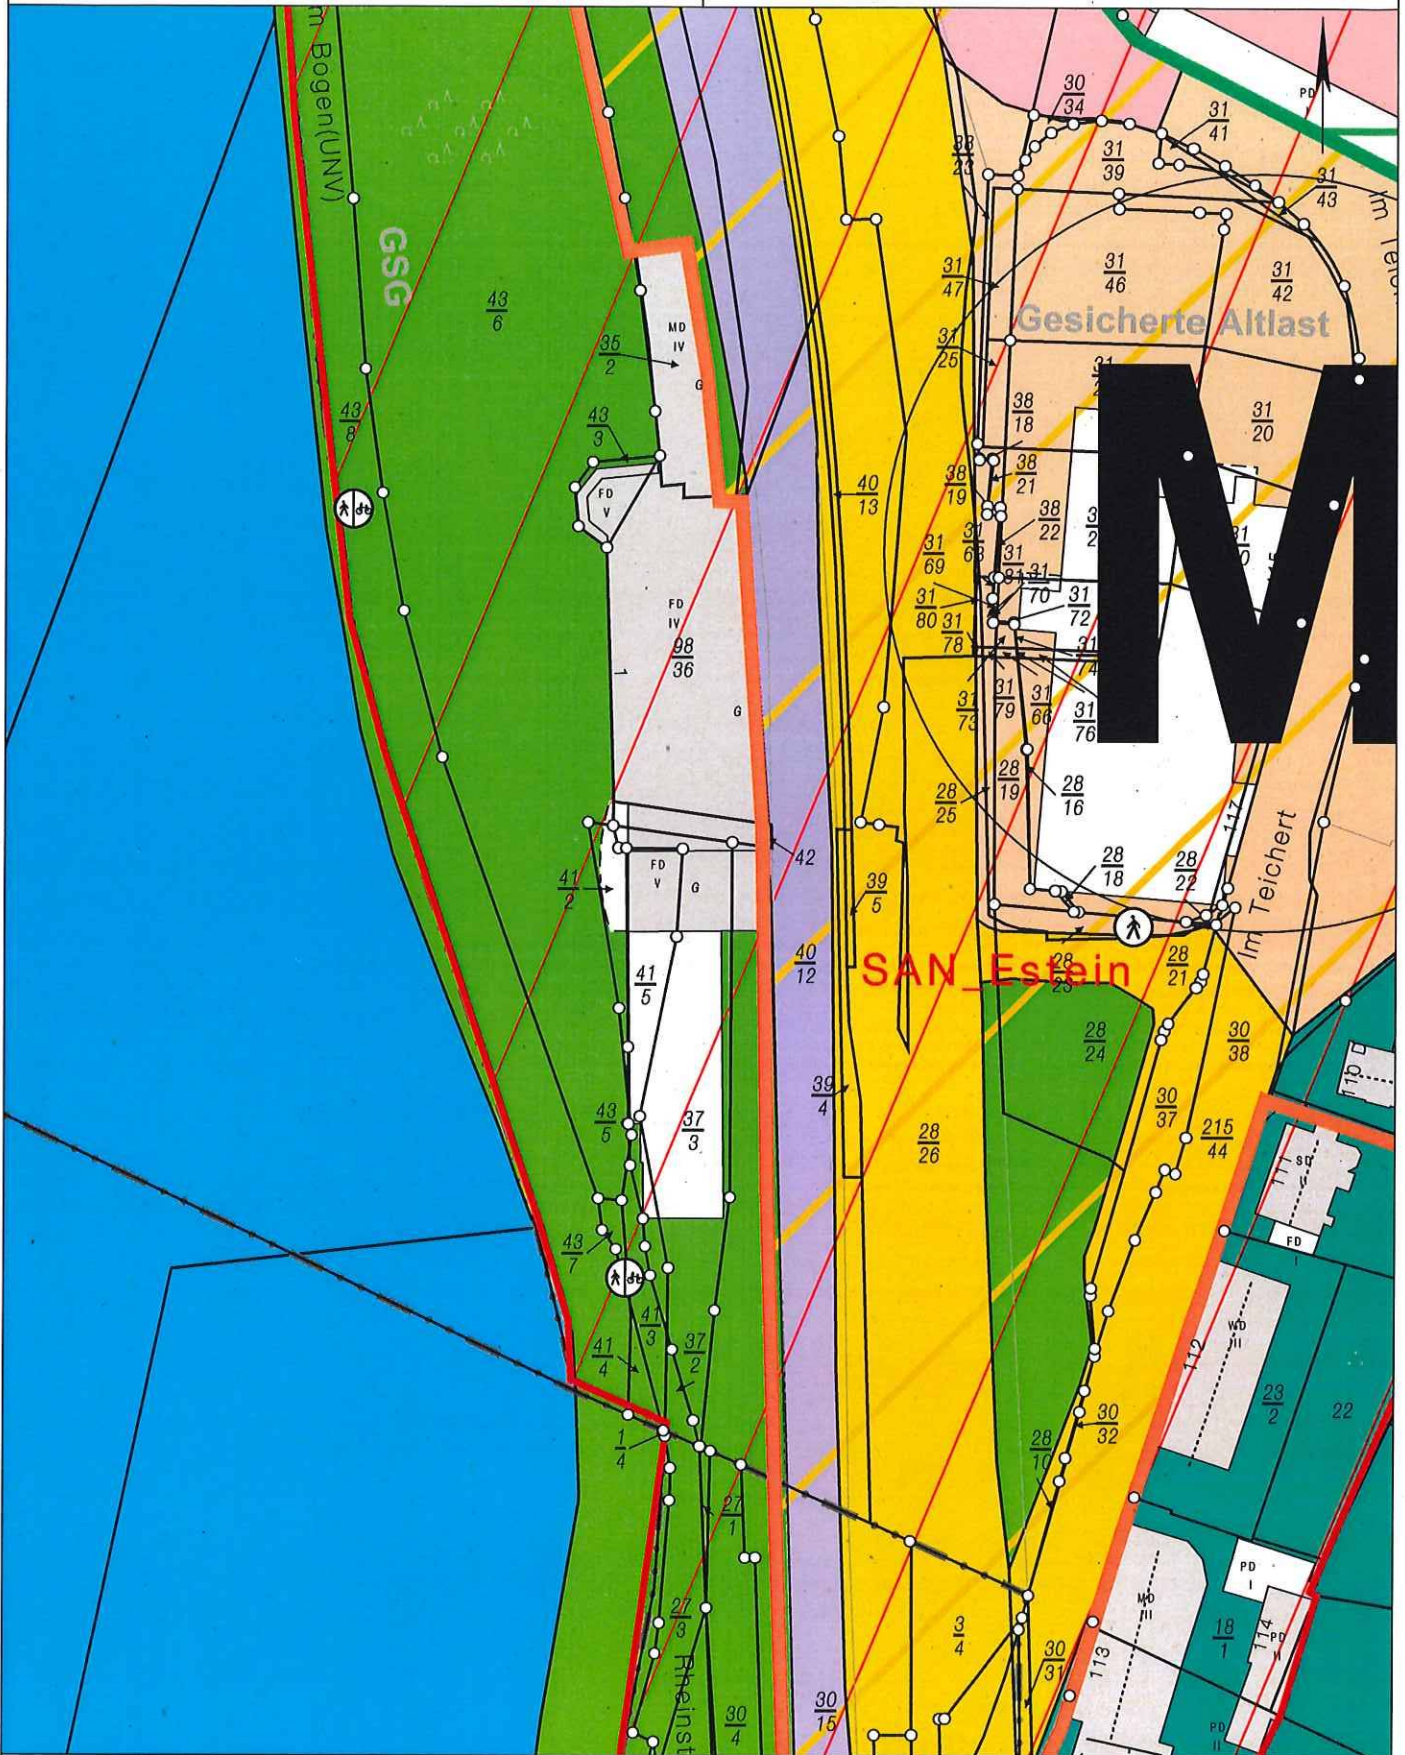

Basiskarte: Liegenschaftskarte der Vermessungs- und Katasterverwaltung. - Die Geschossangaben entsprechen nicht der Definition Vollgeschoss nach Landesbauordnung.
Vervielfältigungen für eigene, nicht gewerbliche Zwecke zugelassen. Vervielfältigungen für andere Zwecke, Veröffentlichungen oder deren Weitergabe an Dritte nur mit Genehmigung.

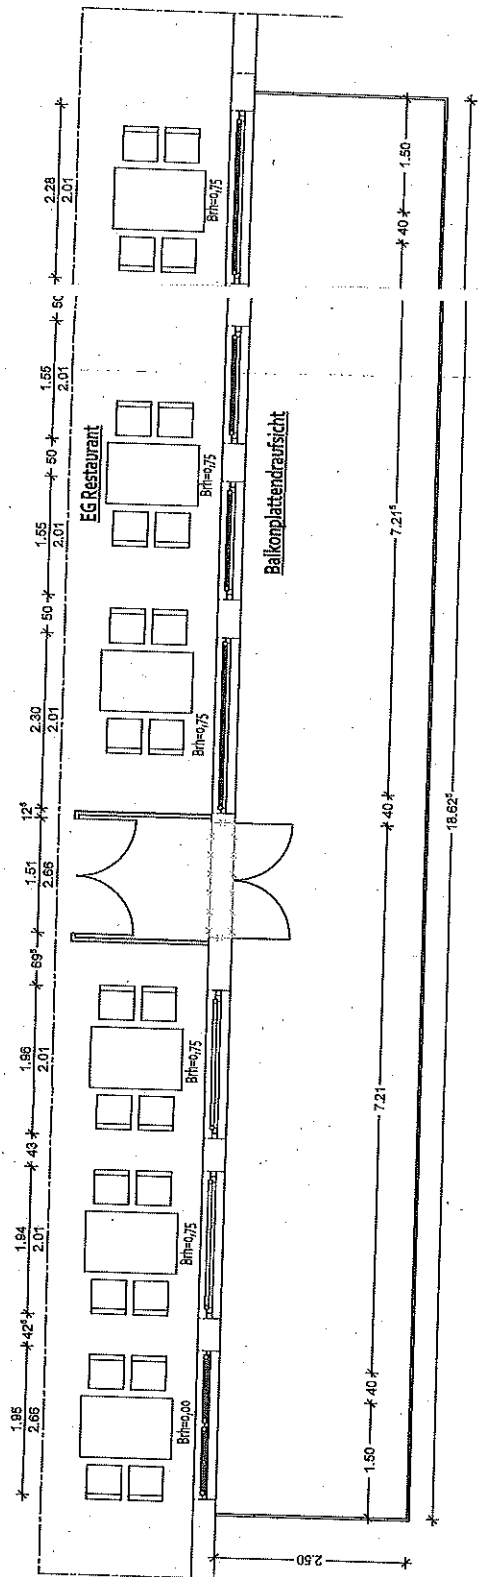

Teilansicht Südseite

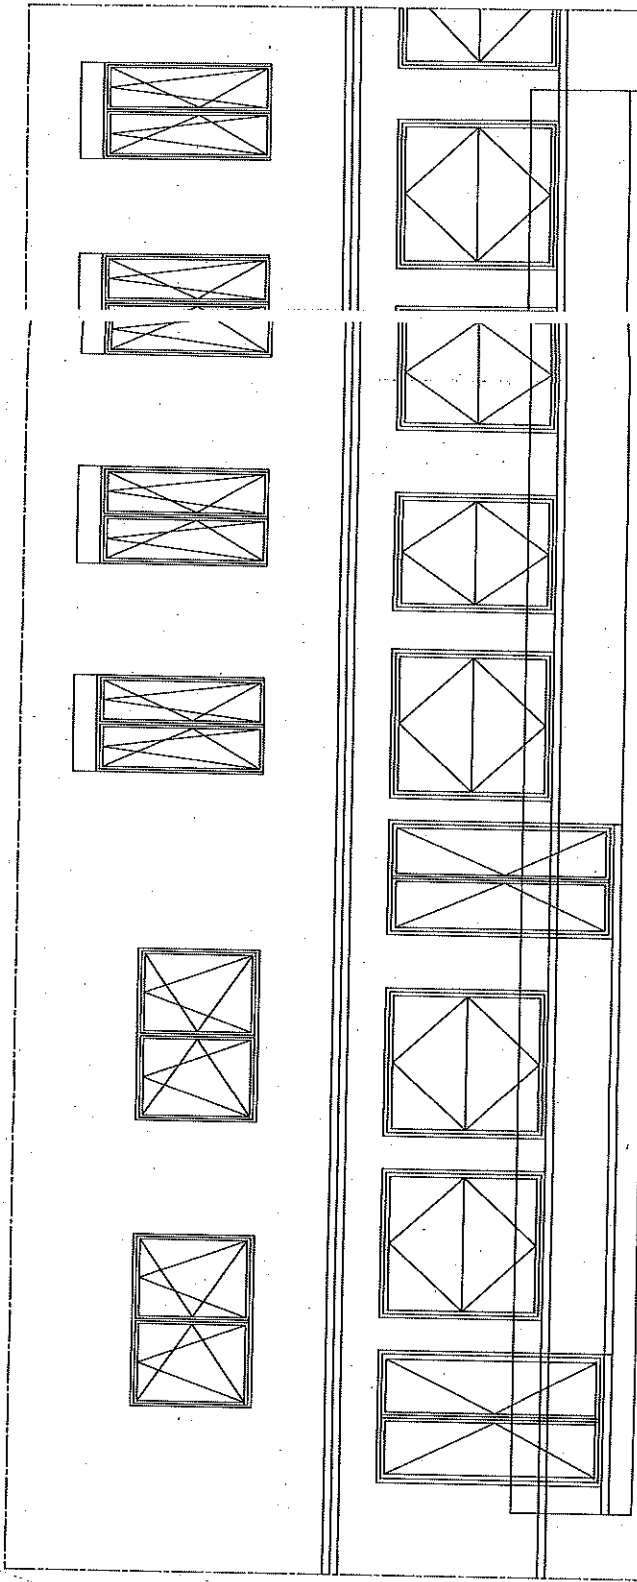

Teilschnitt Balkonplatte

