

Stadtverwaltung Koblenz

-- nur für den internen Gebrauch --

P0155089

NRA61X010


Gemarkung: Koblenz

Flur : 12

Flurstück : 2/298

ungefähre Maßstab: 1 : 1000

08.11.2018

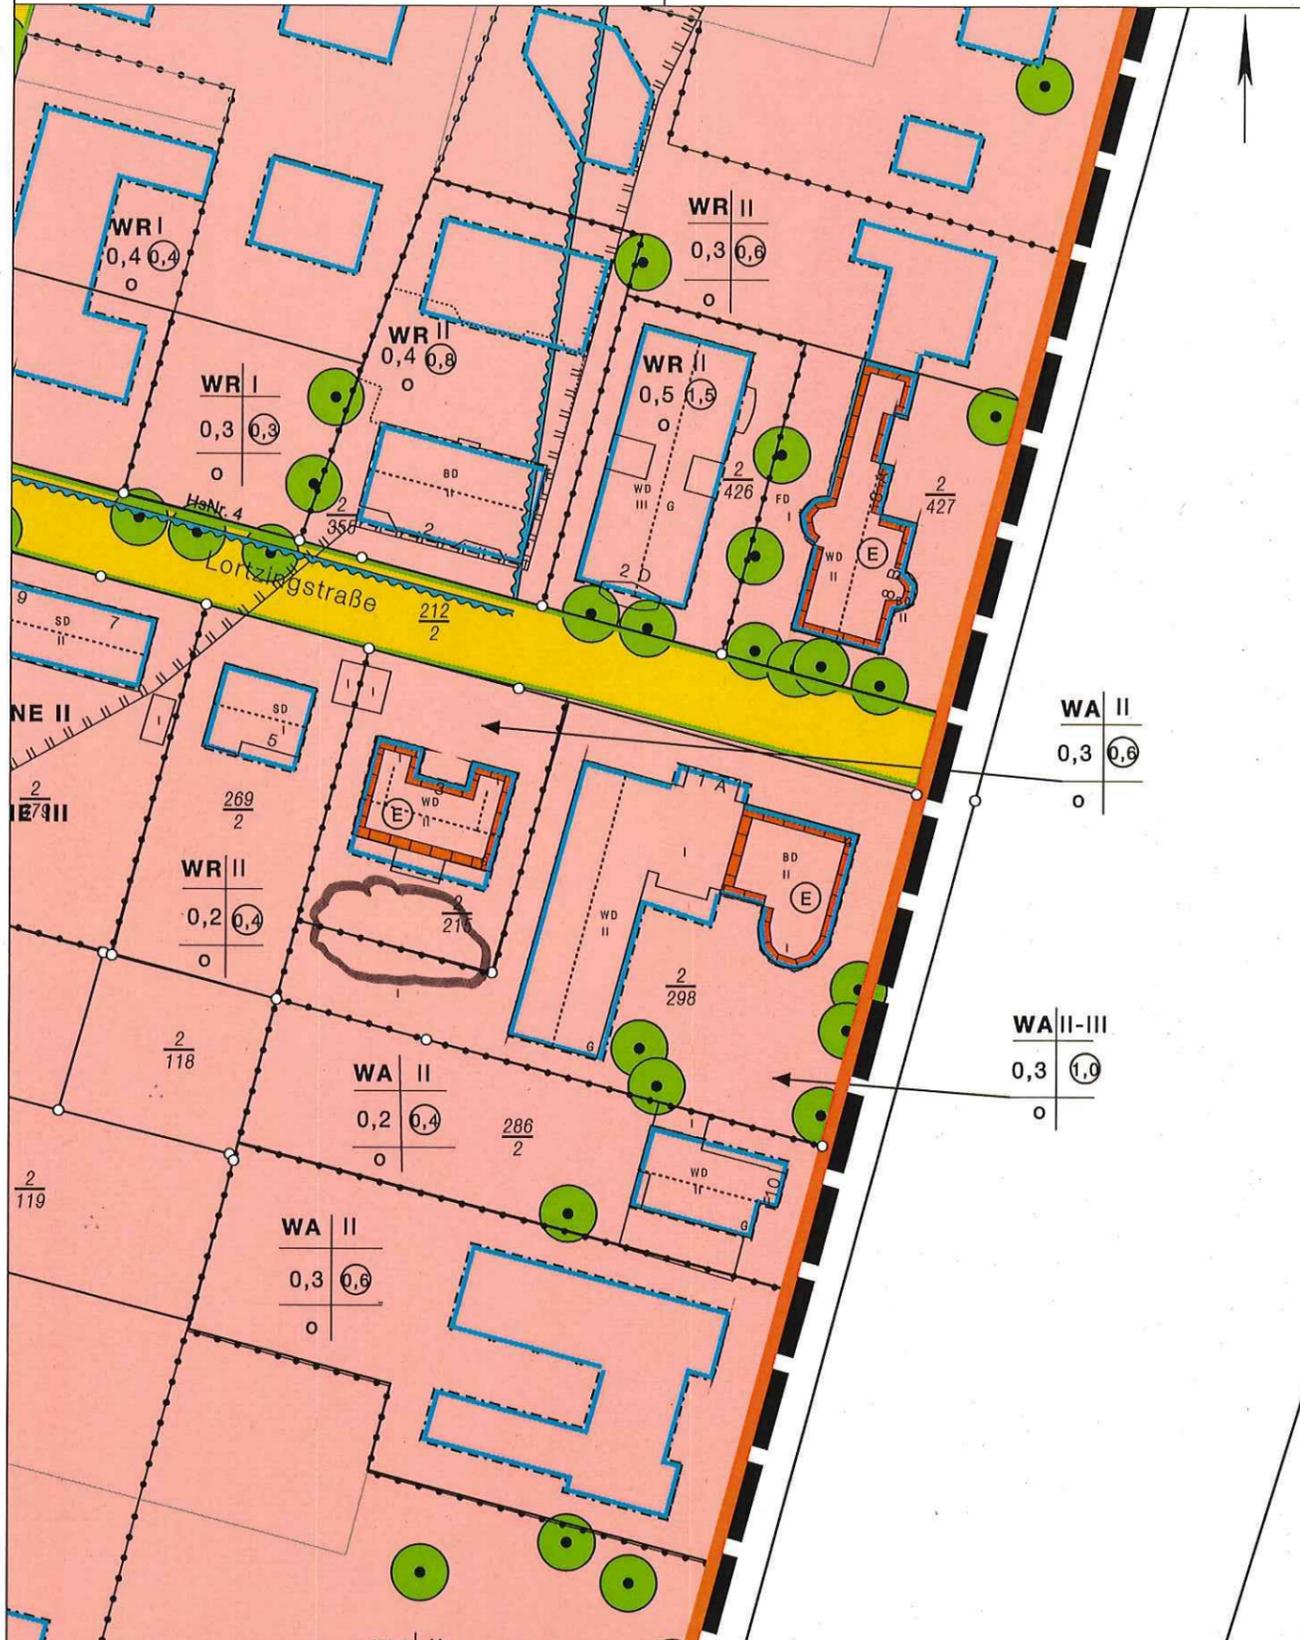

Basiskarte: Legenschaftskarte der Vermessungs- und Katasterverwaltung. - Die Geschossangaben entsprechen nicht der Definition Vollgeschoss nach Landesbauordnung. Vervielfältigungen für eigene, nicht gewerbliche Zwecke zugelassen. Vervielfältigungen für andere Zwecke, Veröffentlichungen oder deren Weitergabe an Dritte nur mit Genehmigung.



Anlage 1


Hergestellt am 08.11.2017

Flurstück: 2/298
Flur: 12
Gemarkung: Koblenz

Gemeinde: Stadt Koblenz
Landkreis: Stadt Koblenz

Die Flächen der Baulast wurden von mir nach Angaben des Antragstellers eingetragen, auf dem Flurstück: 2/298, der Flur:12 in der Gemarkung: Koblenz Koblenz, den 20.11.2017

H. Grüne
H. Grüne

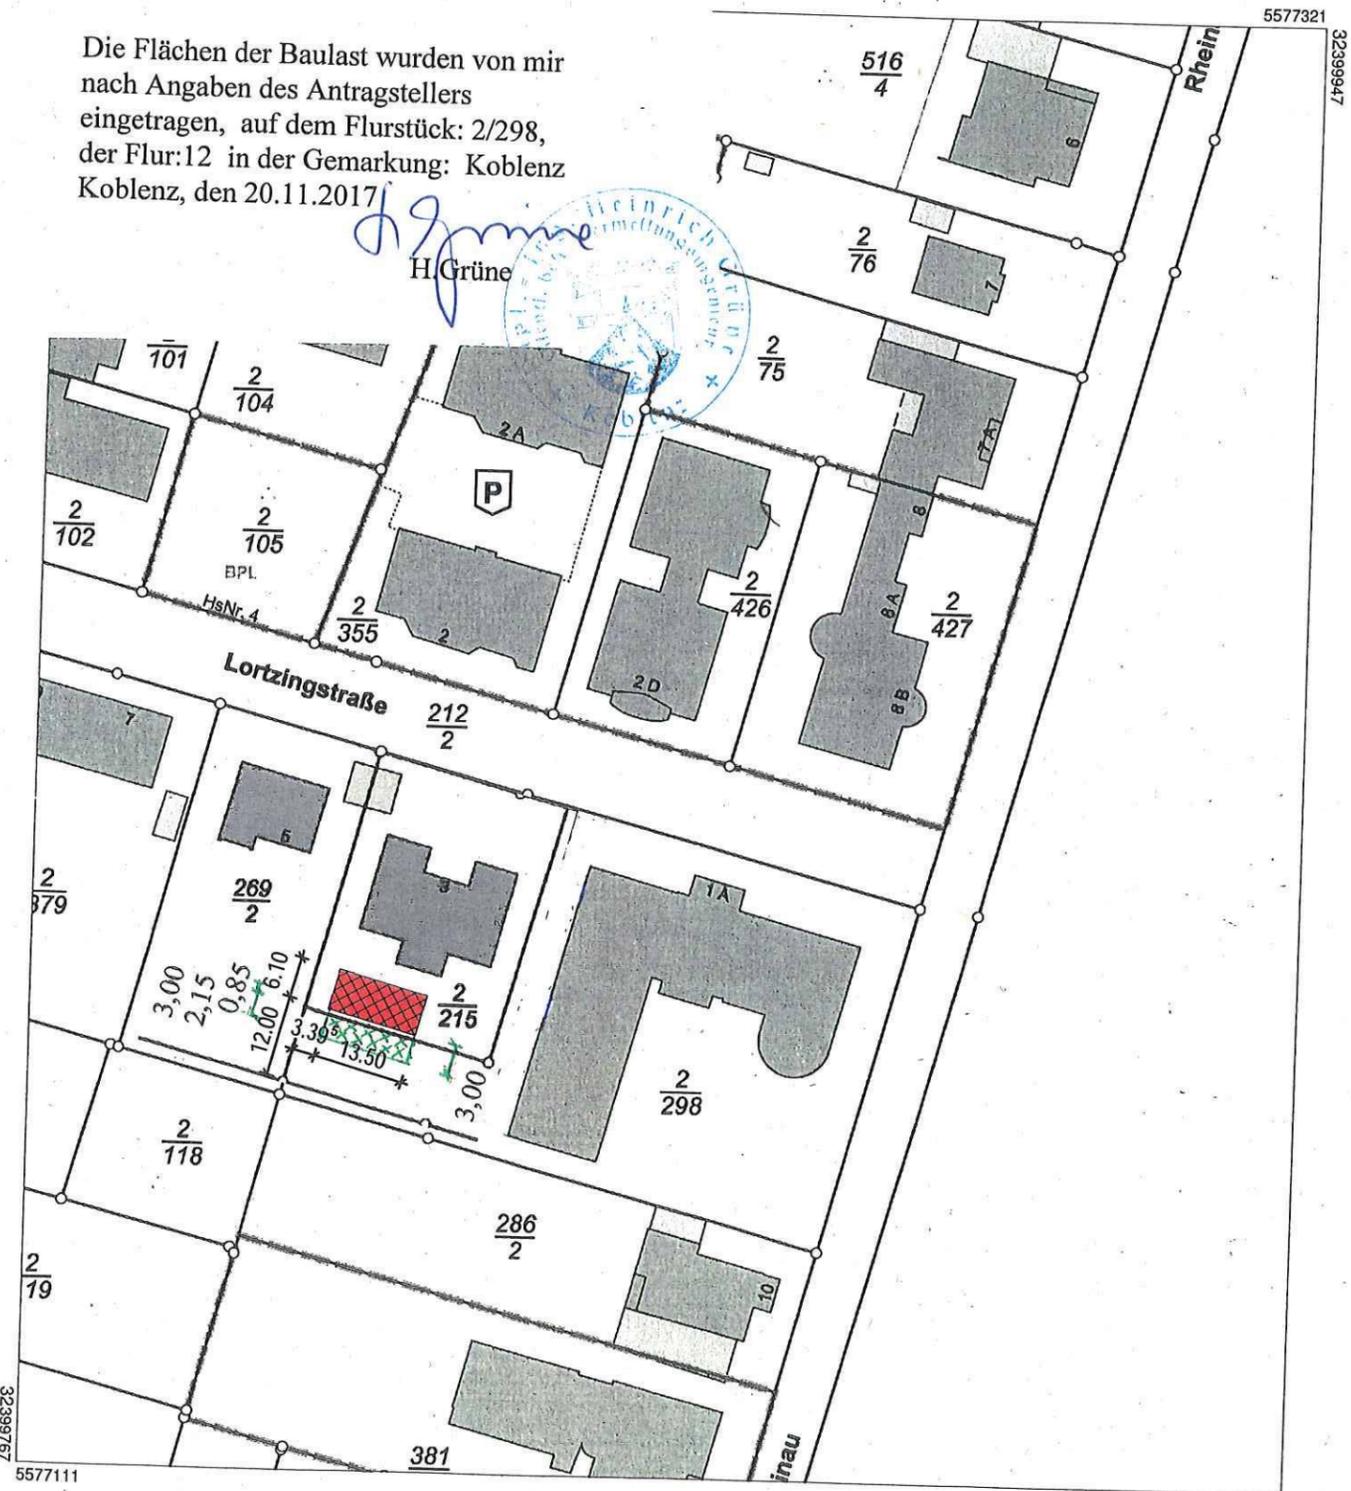

32399767

5577111

5577321

32399947

Maßstab 1 : 1 000 0 10 20 30 Meter

Vervielfältigungen für eigene Zwecke sind zugelassen. Eine unmittelbare oder mittelbare Vermarktung, Umwandlung oder Veröffentlichung der Geobasisinformationen bedarf der Zustimmung der zuständigen Vermessungs- und Katasterbehörde (§12 Landesgesetz über das amtliche Vermessungswesen).

Hergestellt durch Öffentlich best. Vermessungsingenieur Dipl.-Ing. Heinrich Grüne, Befugnis eingeräumt am 30.12.2006 durch Landesamt für Vermessung und Geobasisinformation Rheinland-Pfalz.

