

# Stadtverwaltung Koblenz

-- nur für den internen Gebrauch --

P0155089

NRA61X010


Gemarkung: Moselweiß

Flur : 2

12.11.2018

Flurstück : 28/10

ungefährer Maßstab: 1 : 500

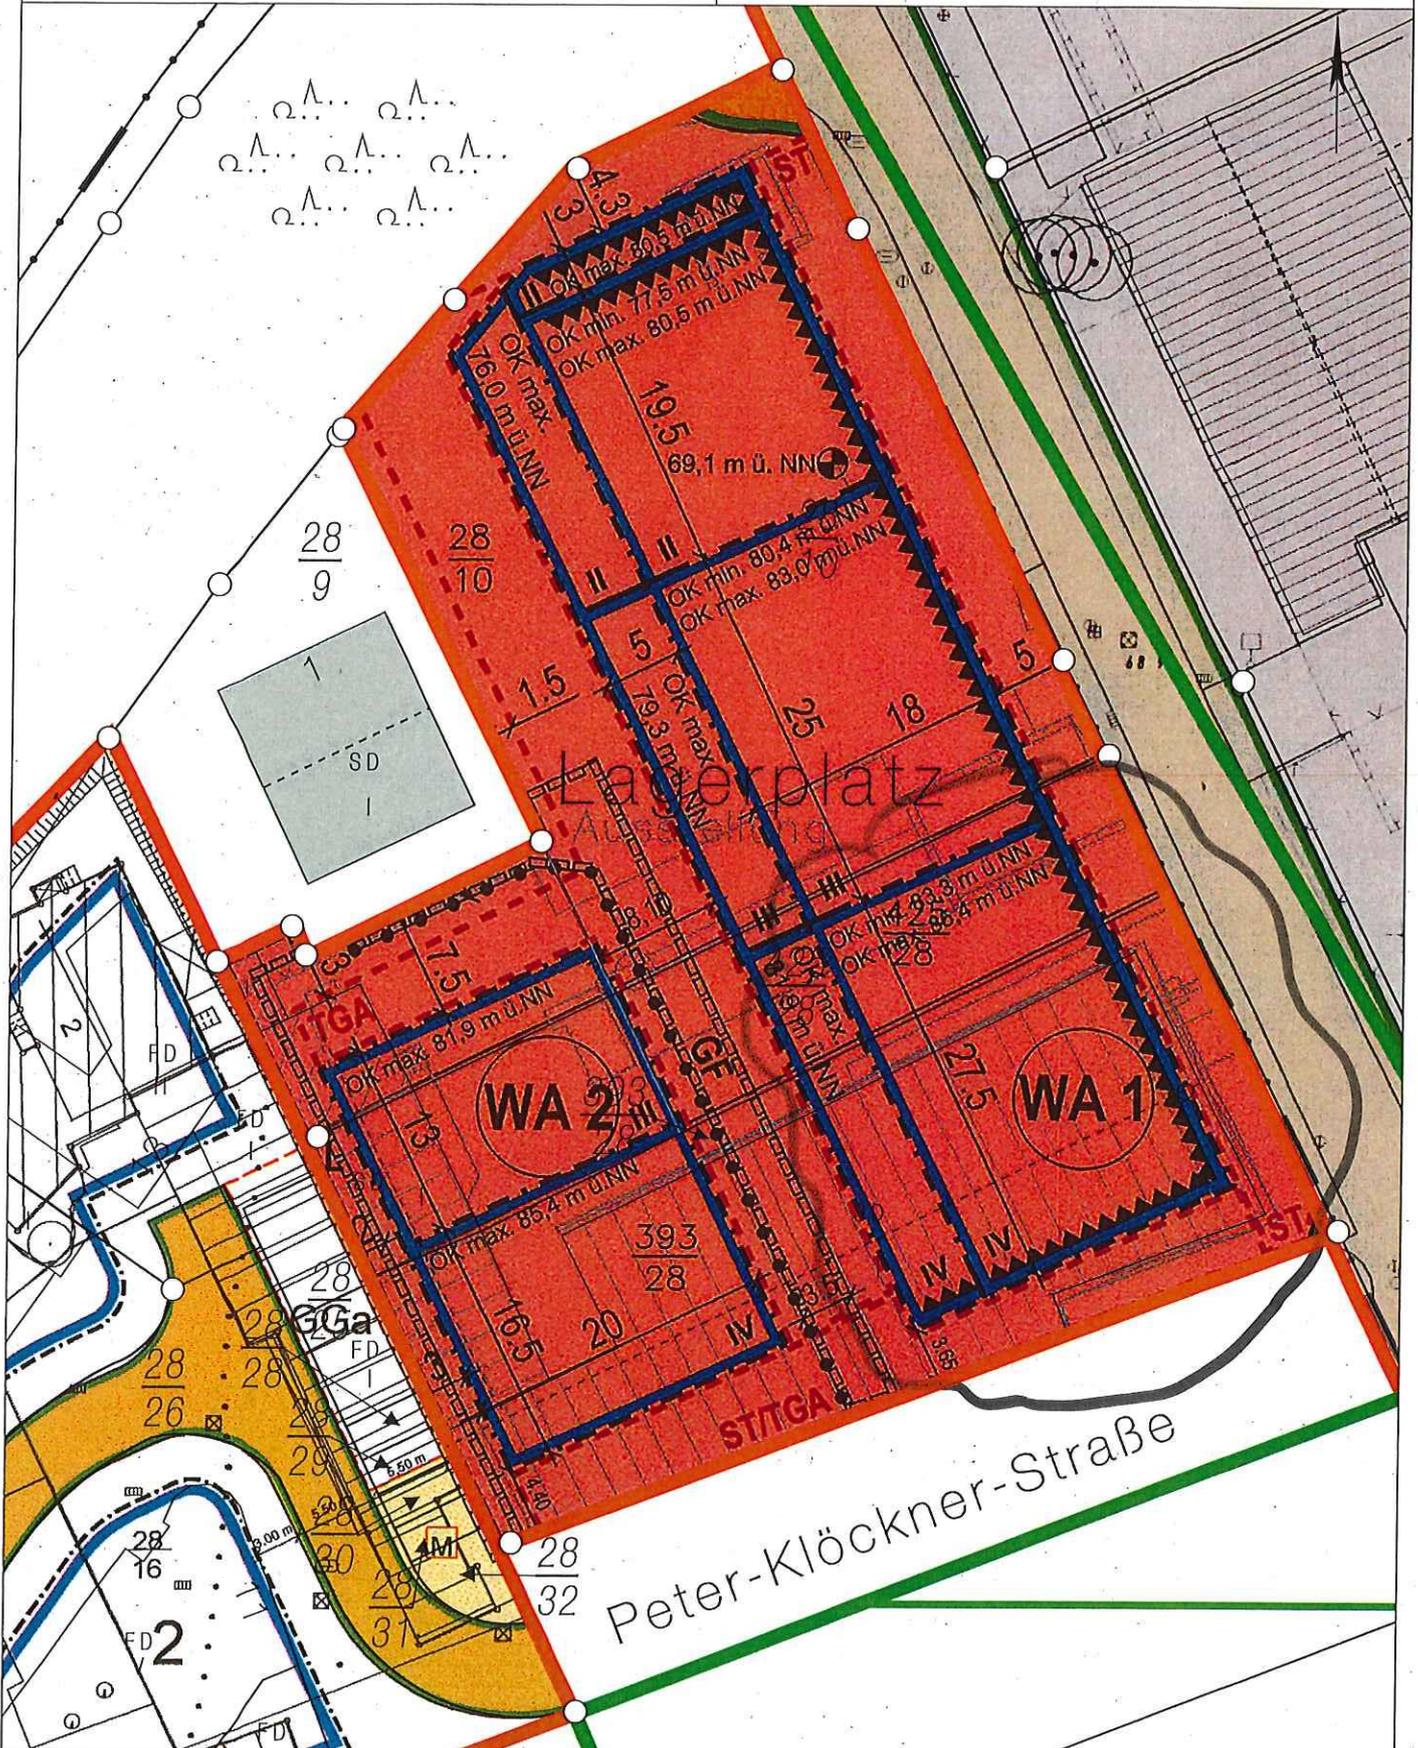

Basiskarte: Liegenschaftskarte der Vermessungs- und Katasterverwaltung: - Die Geschossangaben entsprechen nicht der Definition Vollgeschoss nach Landesbauordnung. Vervielfältigungen für eigene, nicht gewerbliche Zwecke zugelassen. Vervielfältigungen für andere Zwecke, Veröffentlichungen oder deren Weitergabe an Dritte nur mit Genehmigung.

# Auszug aus den Geobasisinformationen

Liegenschaftskarte



## Rheinland-Pfalz


VERMESSUNGS- UND  
KATASTERAMT  
OSTEIFEL-HUNSRÜCK

Hergestellt am 19.07.2017

Flurstück: 28/10  
Flur: 2  
Gemarkung: Moselweiß


Gemeinde: Koblenz  
Landkreis: Stadt Koblenz

Am Wasserturm 5a  
56727 Mayen

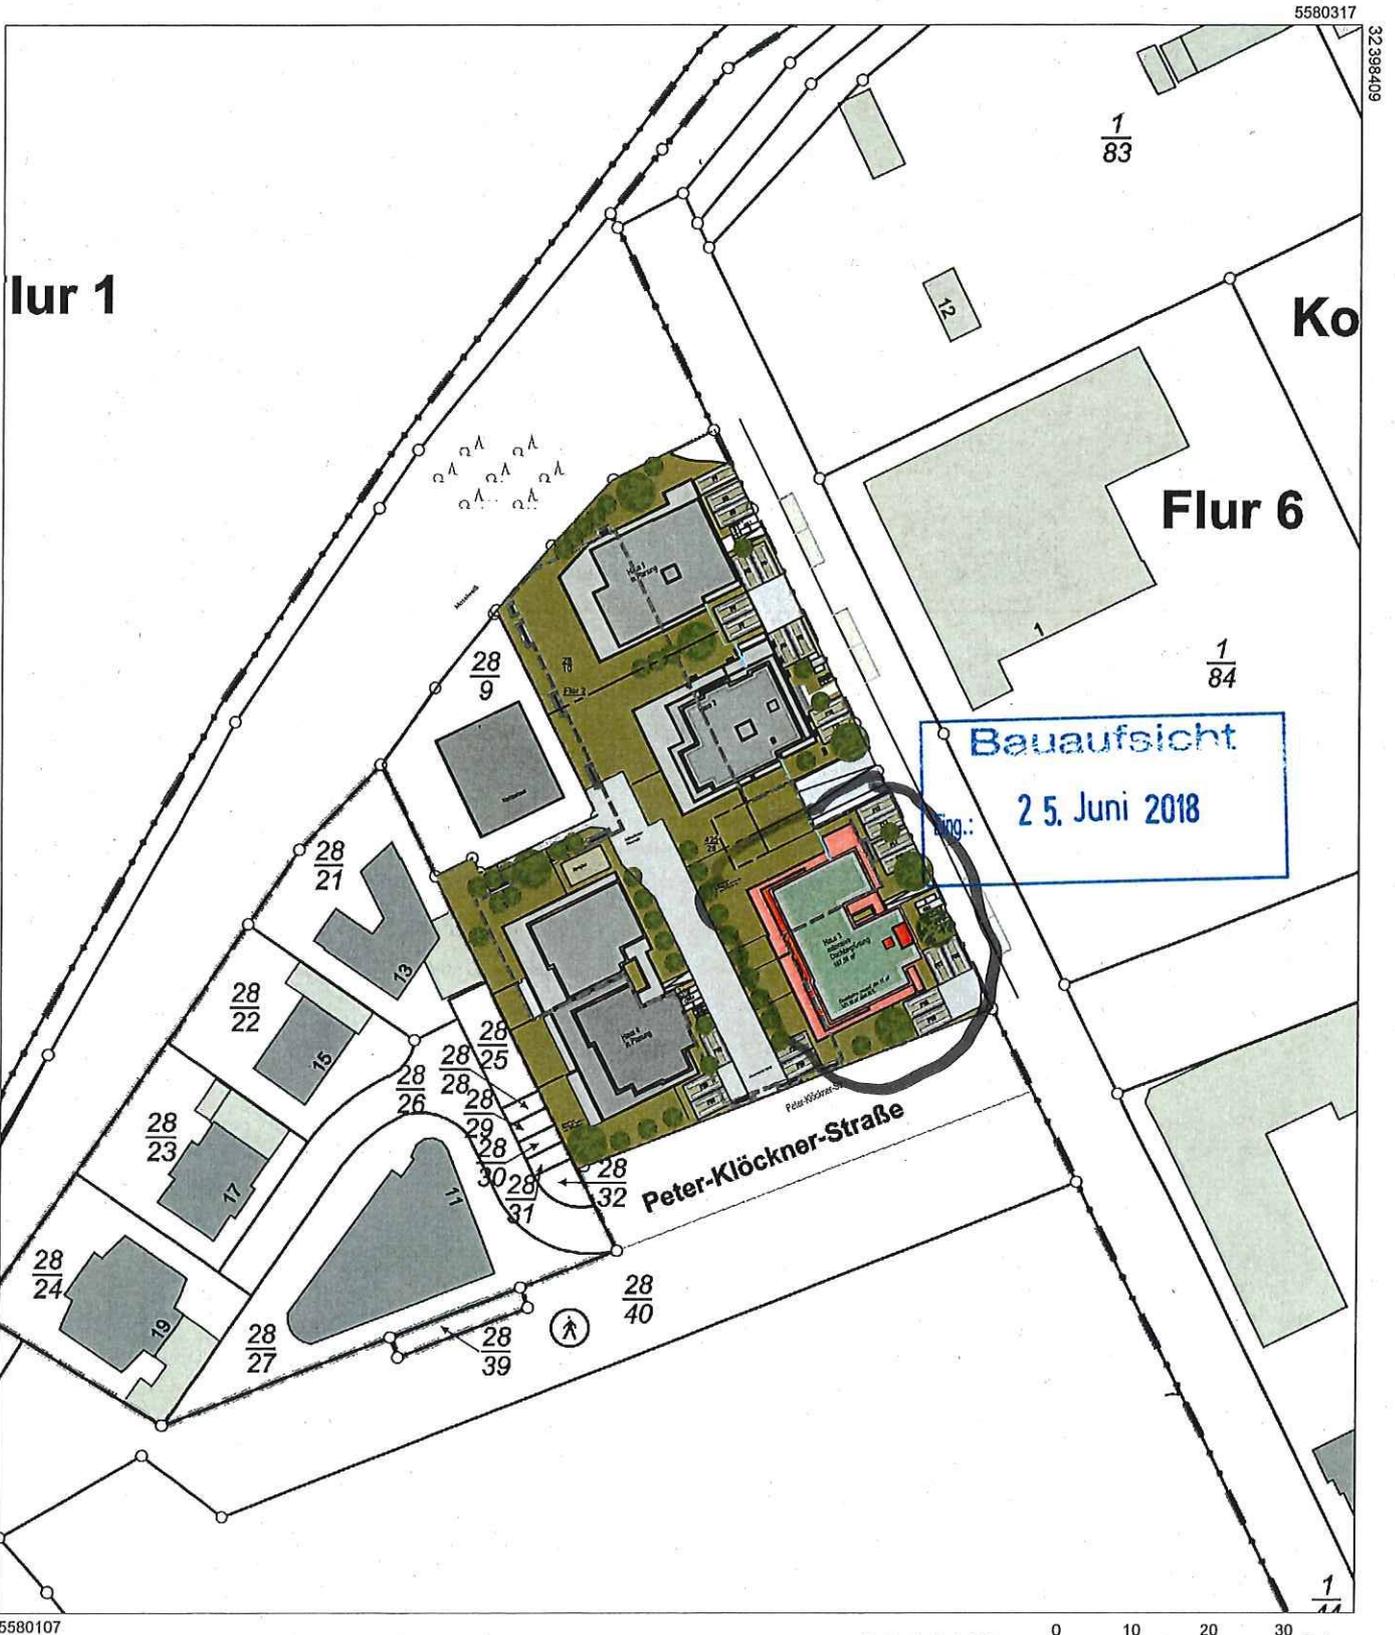


5580107

Maßstab 1 : 1 000

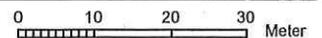

Vervielfältigungen für eigene Zwecke sind zugelassen. Eine unmittelbare oder mittelbare Vermarktung, Umwandlung oder Veröffentlichung der Geobasisinformationen bedarf der Zustimmung der zuständigen Vermessungs- und Katasterbehörde (§12 Landesgesetz über das amtliche Vermessungswesen).

Hergestellt durch Öffentlich best. Vermessungsingenieur Dipl.-Ing. (FH) Manfred Buchholz  
Befugnis eingeräumt am 24.11.2009 durch Landesamt für Vermessung und Geobasisinformation Rheinland-Pfalz.

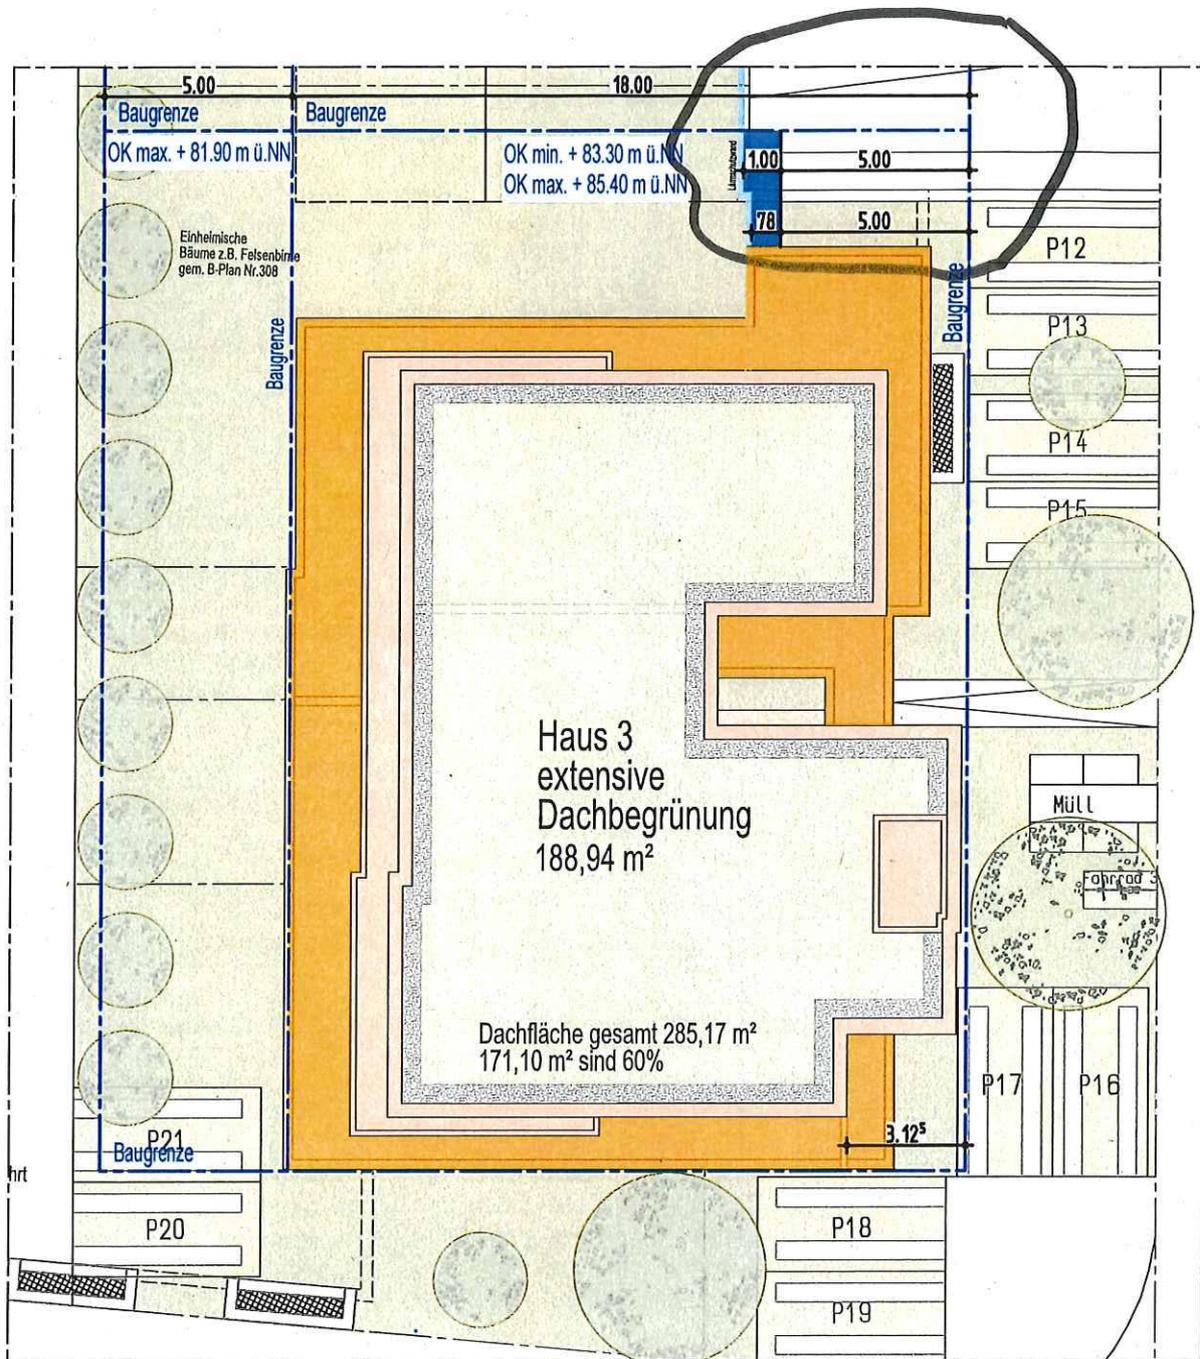

Teilübersicht mit Baugrenzen M 1:200

- Unterschreitung der Mindesthöhen gem. B-Plan
- Überschreitung des Abstandes der Lärmschutzwand gem. B-Plan

**Bauaufsicht**  
 Eing.: 2 5. Juni 2018


Koblenz, 21.06.2018

*[Signature]*  
 Unterschrift Bauherr


Koblenz, 21.06.2018

*[Signature]*  
 Unterschrift Architekt

Über- Unterschreitung gem. B-Plan / Teilübersicht

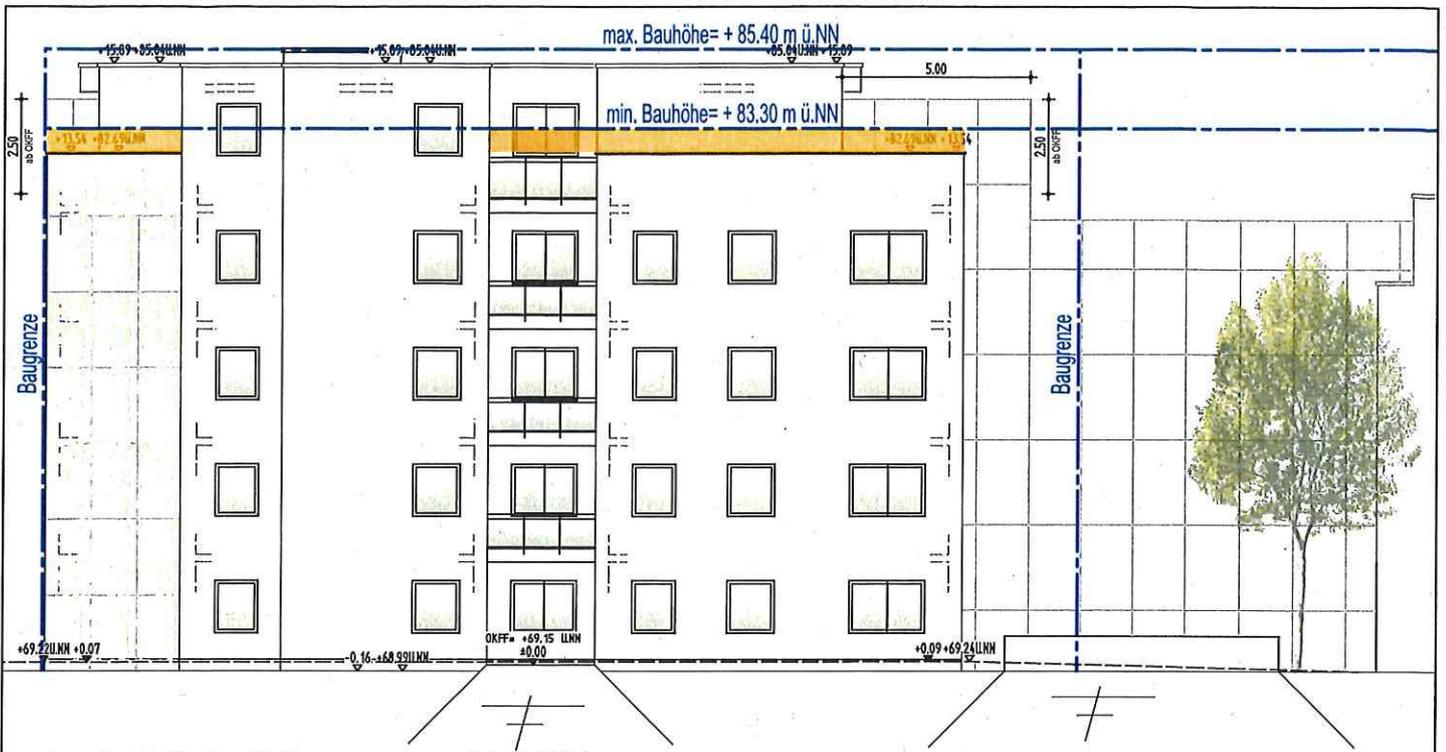

Ansicht Ost mit Baugrenzen M 1:200

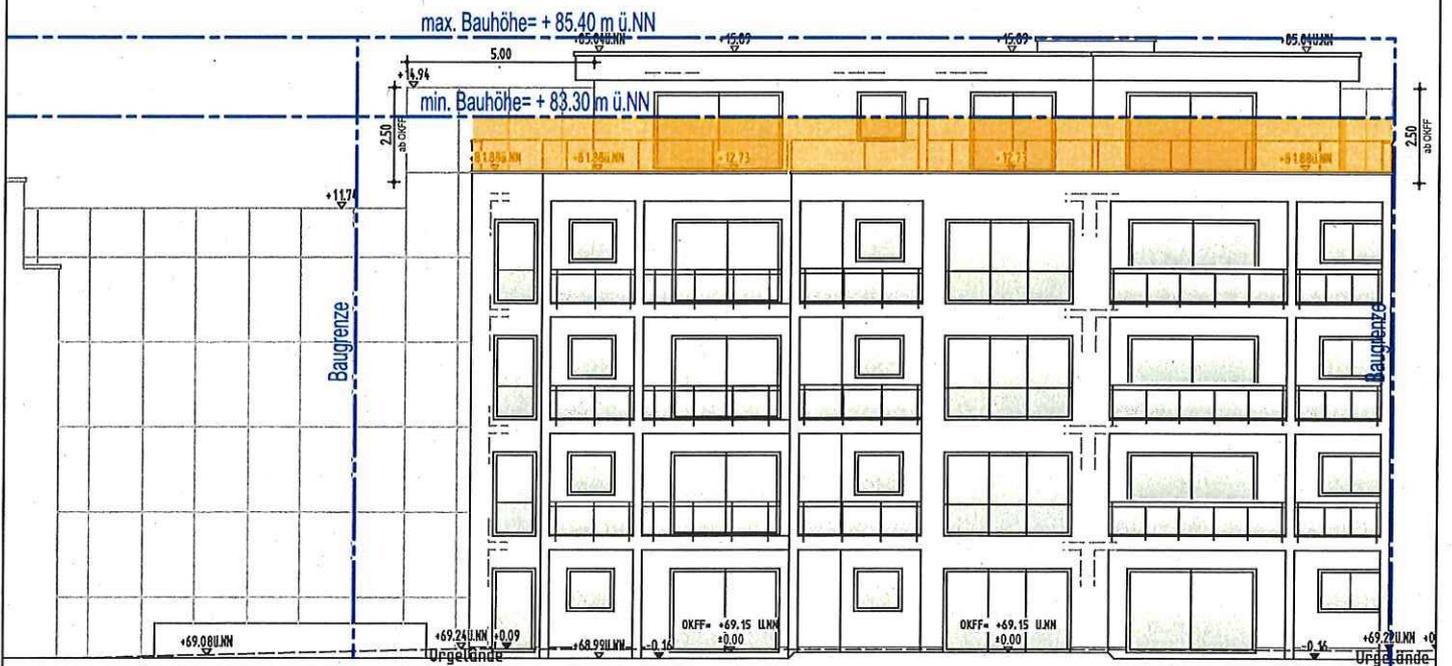

Ansicht West mit Baugrenzen M 1:200

 Unterschreitung der Mindesthöhen gem. B-Plan

**Bauaufsicht**  
 Ing.: 25. Juni 2018


Koblenz, 21.06.2018

Koblenz, 21.06.2018


  
 Unterschrift Bauherr

  
 Unterschrift Architekt

Über- Unterschreitung gem. B-Plan / Ansicht Ost & Ansicht West

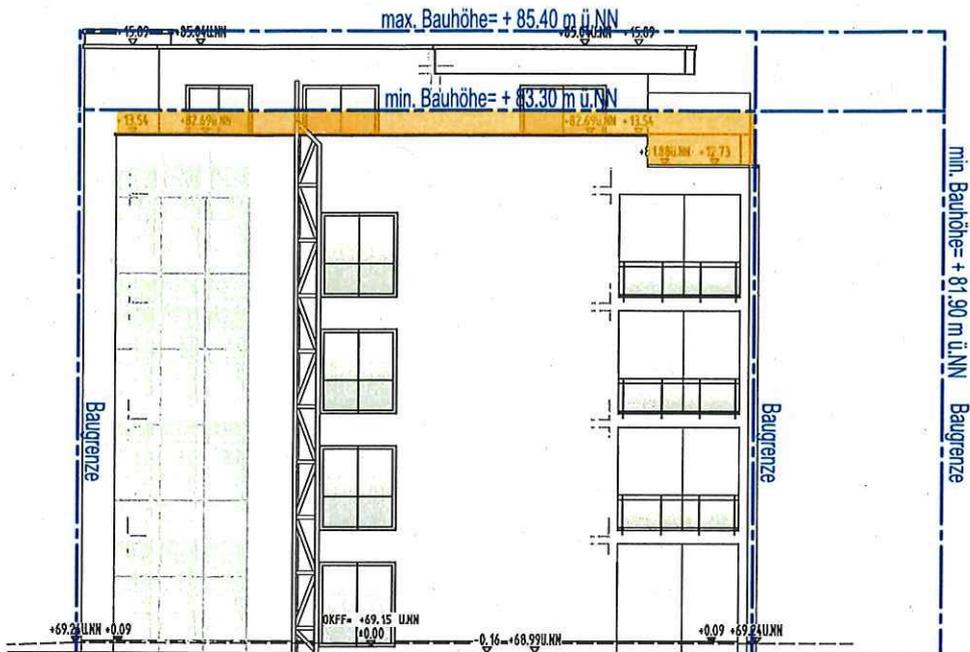

Ansicht Nord mit Baugrenzen M 1:200

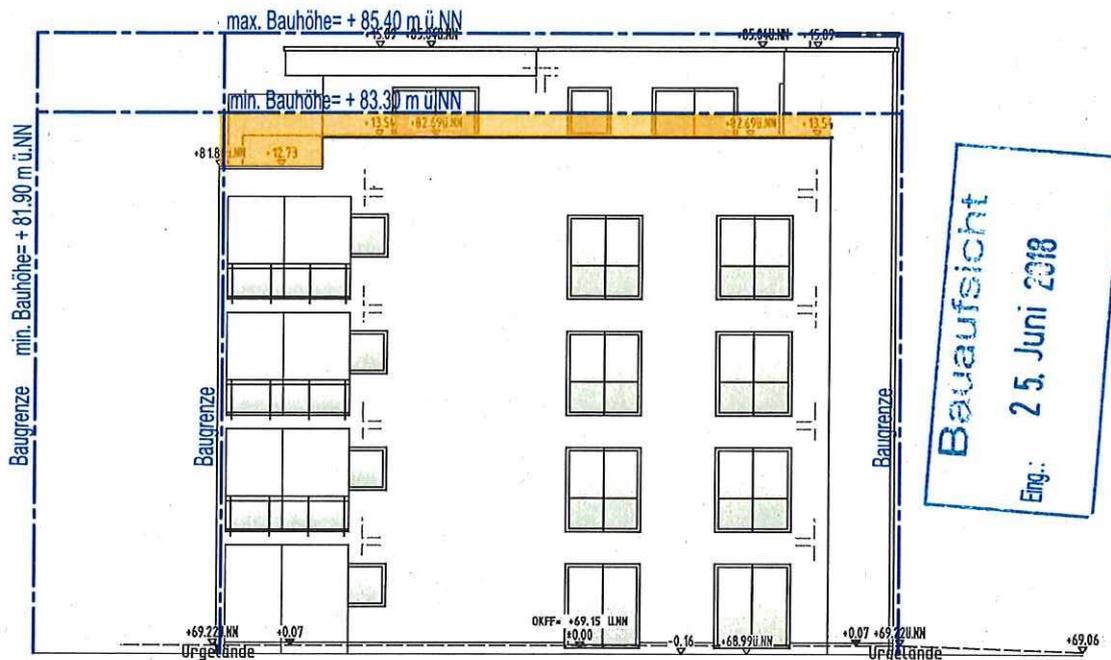

Ansicht Süd mit Baugrenzen M 1:200


Bauaufsicht  
 Eng.: 25. Juni 2018

Unterschreitung der Mindesthöhen gem. B-Plan

Koblenz, 21.06.2018

Koblenz, 21.06.2018

  
 Unterschrift Bauherr

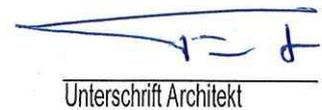  
 Unterschrift Architekt

Über- Unterschreitung gem. B-Plan / Ansicht Nord & Ansicht Süd