


Erneuerung des Eisenbahntunnels in Horchheim - Lage im Stadtgebiet

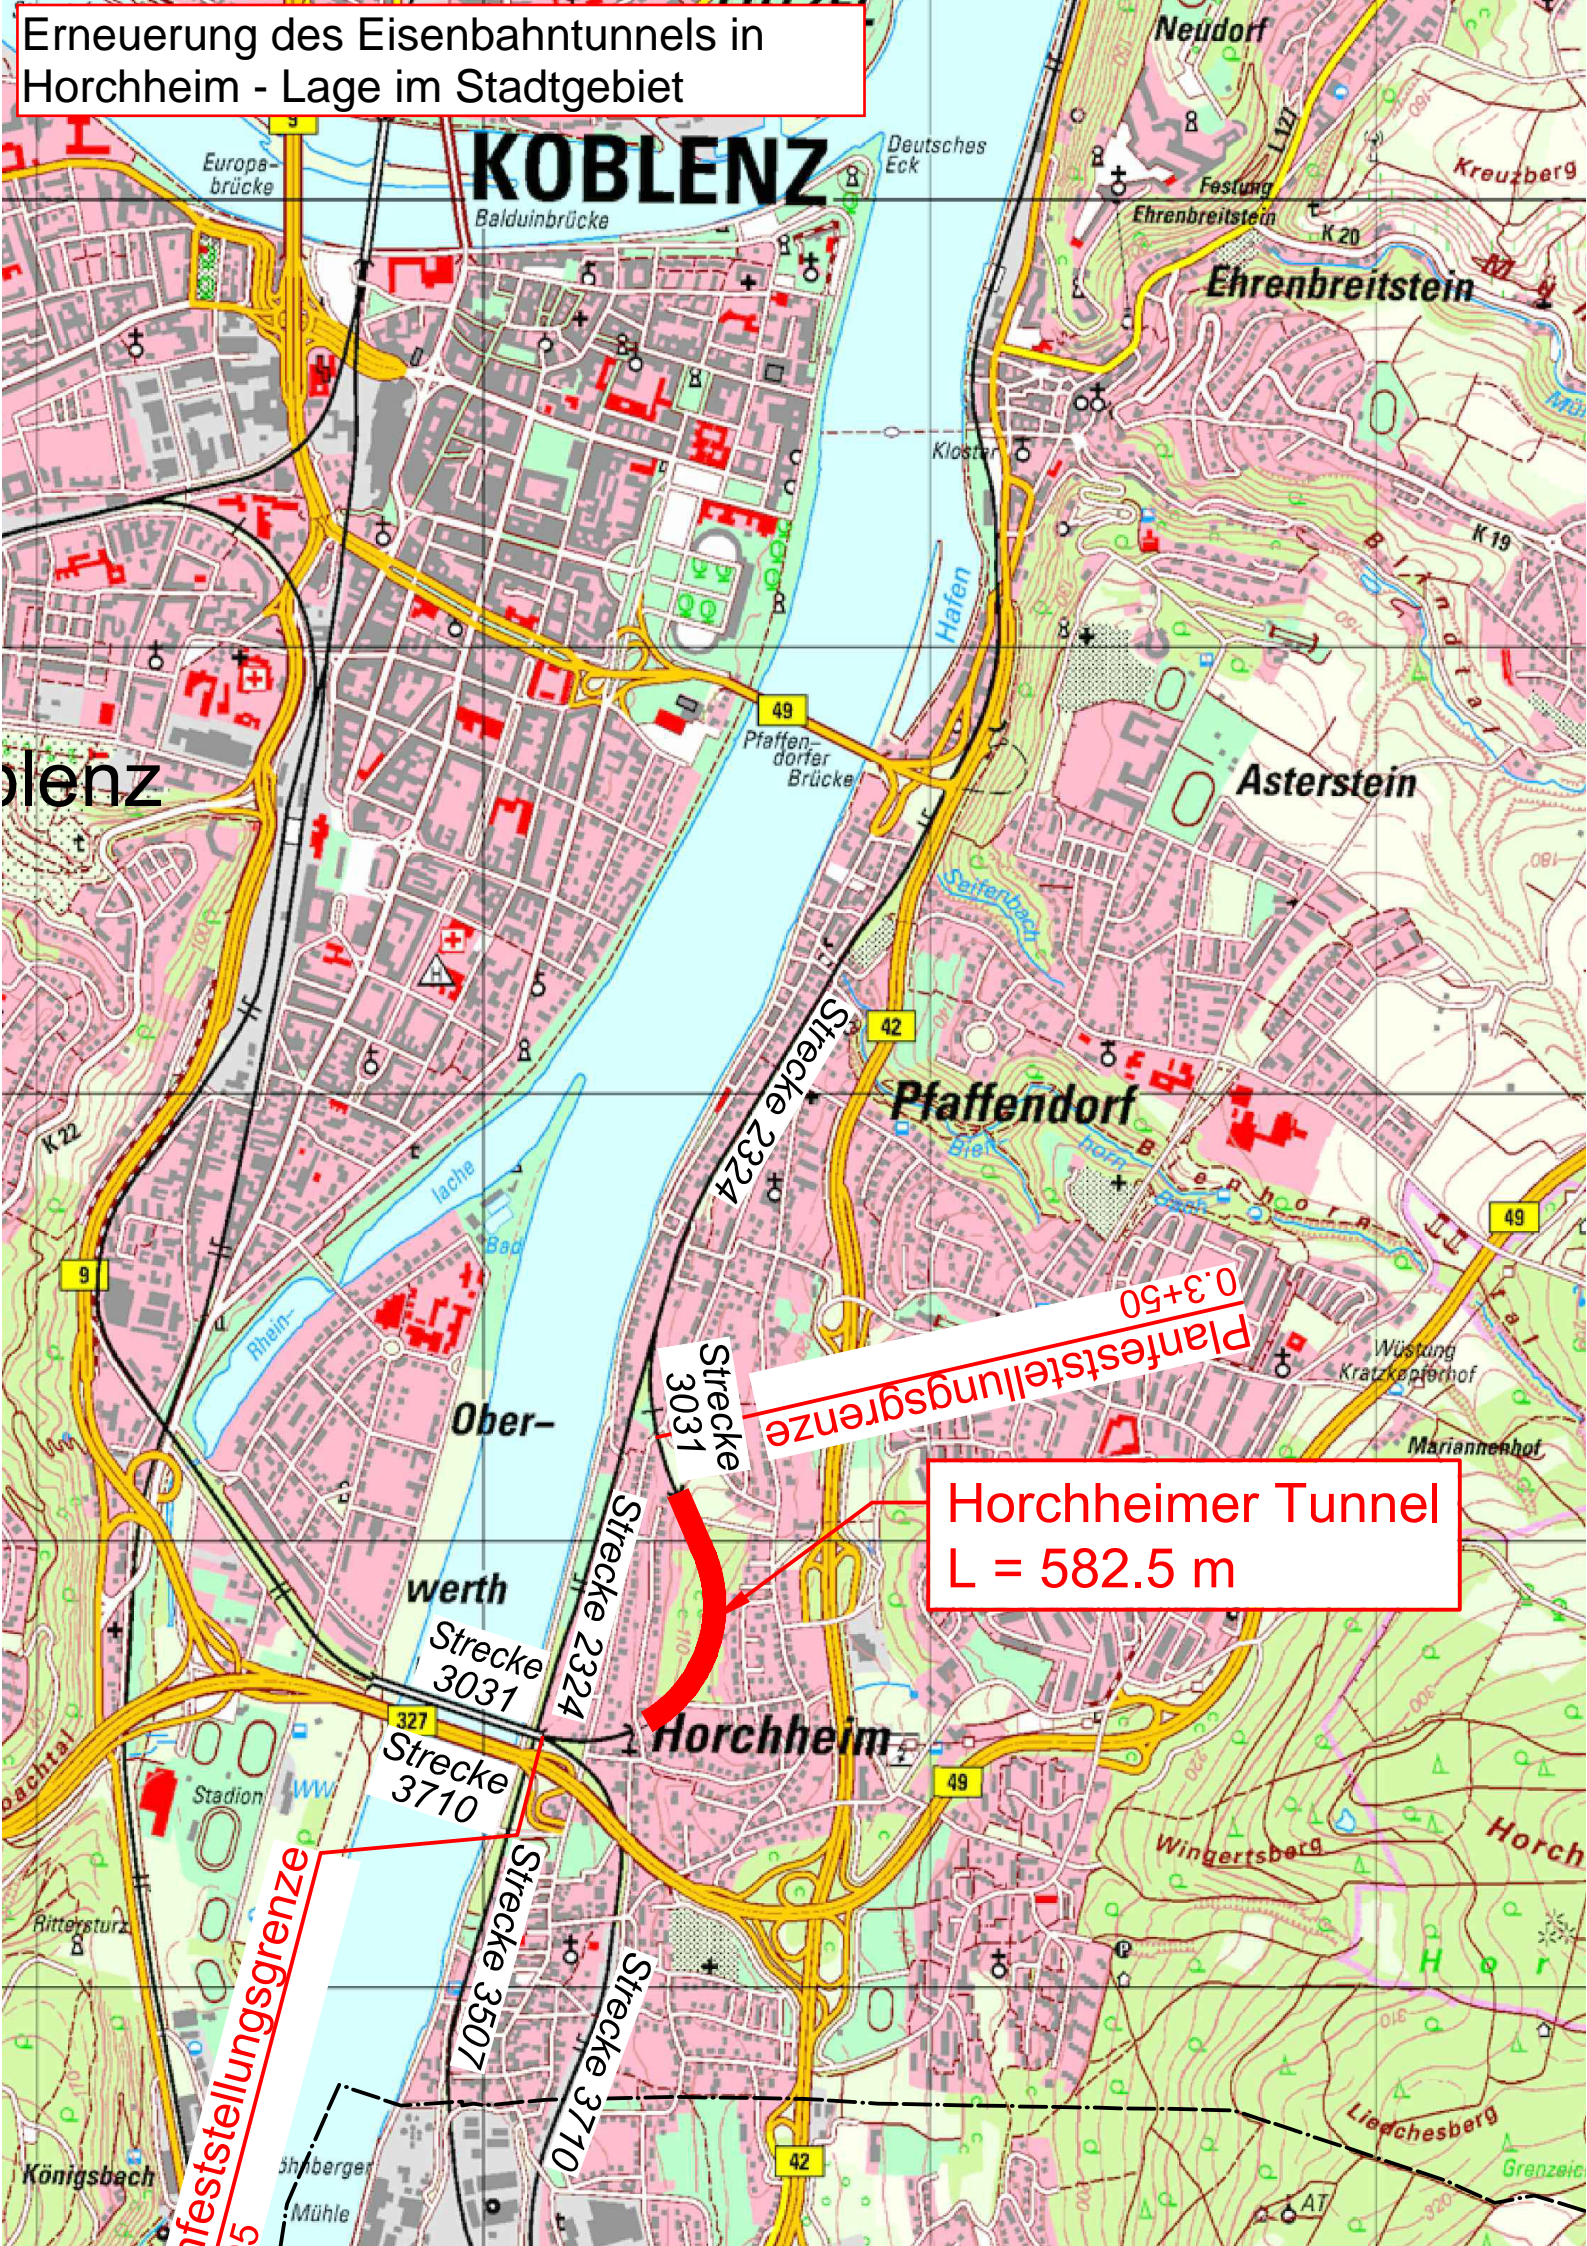

# KOBLENZ

Horchheimer Tunnel  
L = 582.5 m

0.3+50  
Planfeststellungsgrenze

Planfeststellungsgrenze

Strecke  
3031

Strecke  
2324

Strecke  
3031

Strecke  
3710

Strecke  
3507

Strecke  
3710

Neudorf

Ehrenbreitstein

Asterstein

Pfaffendorf

Horchheim

Horchheim

Europa-  
brücke

Balduinbrücke

Deutsches  
Eck

Festung

Ehrenbreitstein

Kreuzberg

Kloster

Pfaffen-  
dorfbrücke

Hafen

Seifenbach

Ialache

Bad

Rhein-

Ober-

werth

Wüstung  
Kratzkepfershof

Mariannenhof

Wingertsberg

Liedchesberg

Grenze

Rittersturz

Stadion

Mühle

AT

# Übersichtslageplan: Erneuerung des Eisenbahntunnels in Koblenz-Horchheim

Erneuerung SÜ Ravensteinstraße  
Maßnahme der Stadt Koblenz, nachrichtlich

Technikgebäude Nord

Zugang zum Portal Nord

Technikgebäude Süd

Zugang zum Portal Süd

Rettungsplatz ca. 1500 m<sup>2</sup>

Planfeststellungsgrenze  
1.3+05

Planfeststellungsgrenze  
0.3+50

Portal Nord  
0.4+82,5

Horchheimer Tunnel  
L = 582,5 m

Portal Süd  
1.0+65,0

