


Übersichtslageplan Kanalsanierung St. Josef-Straße

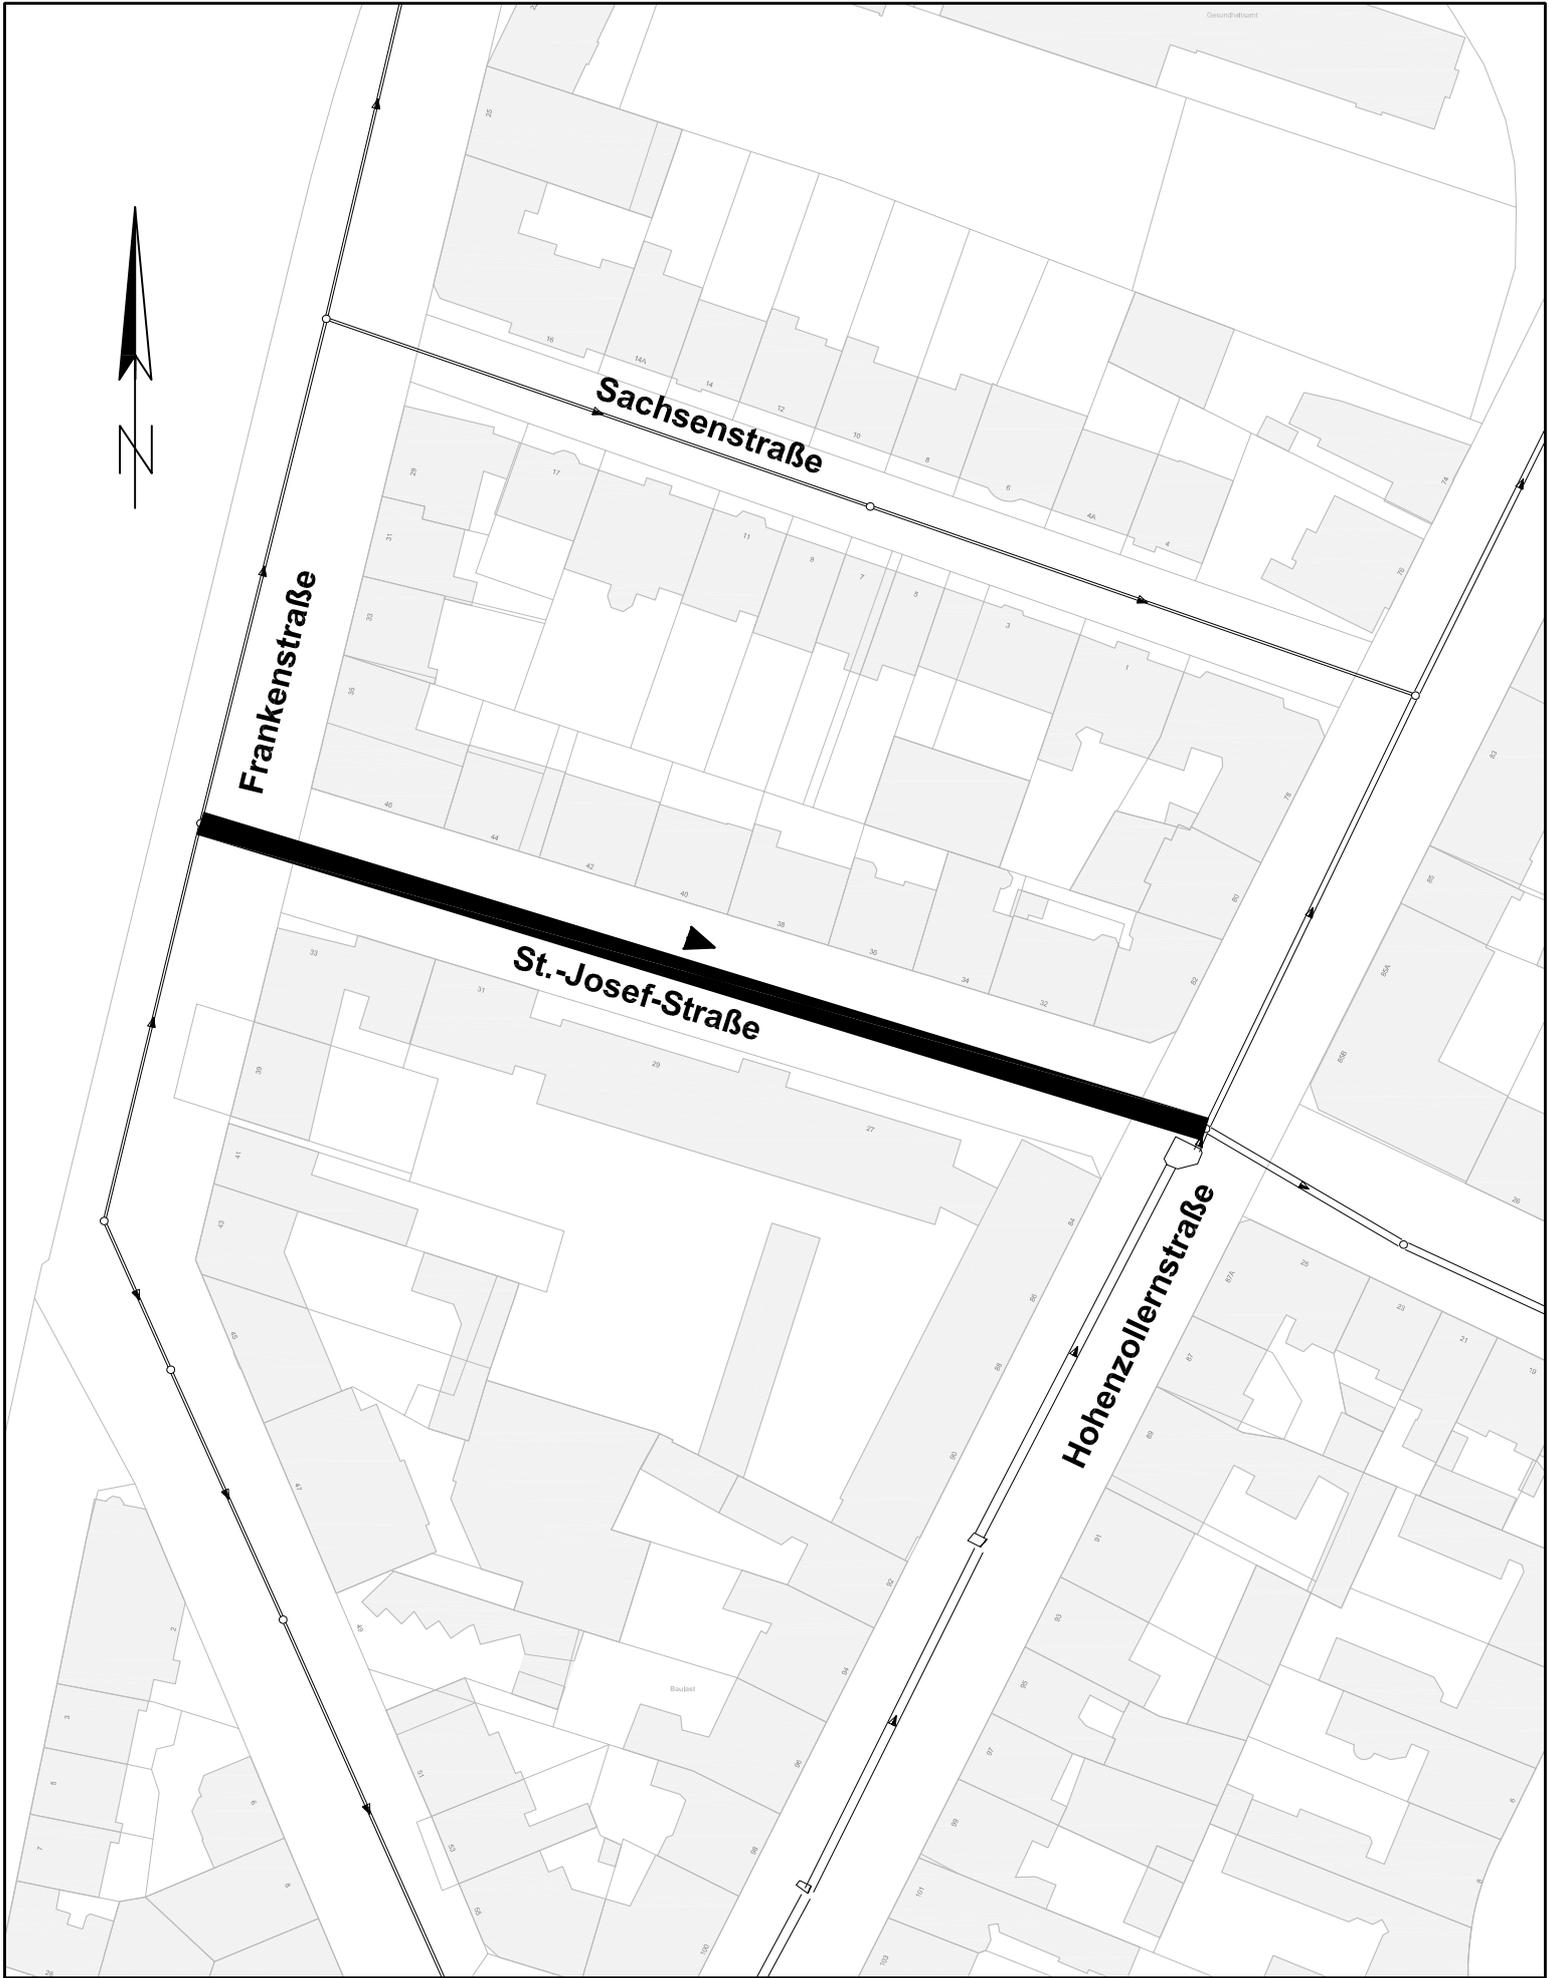

- Kanalbestand
- █ Innensanierung