

Stadtverwaltung Koblenz

-- nur für den internen Gebrauch --

P0883864

NRA61X026


Gemarkung: Metternich

Flur : 2

Flurstück : 219/2

ungefährer Maßstab: 1 : 1500

28.09.2018

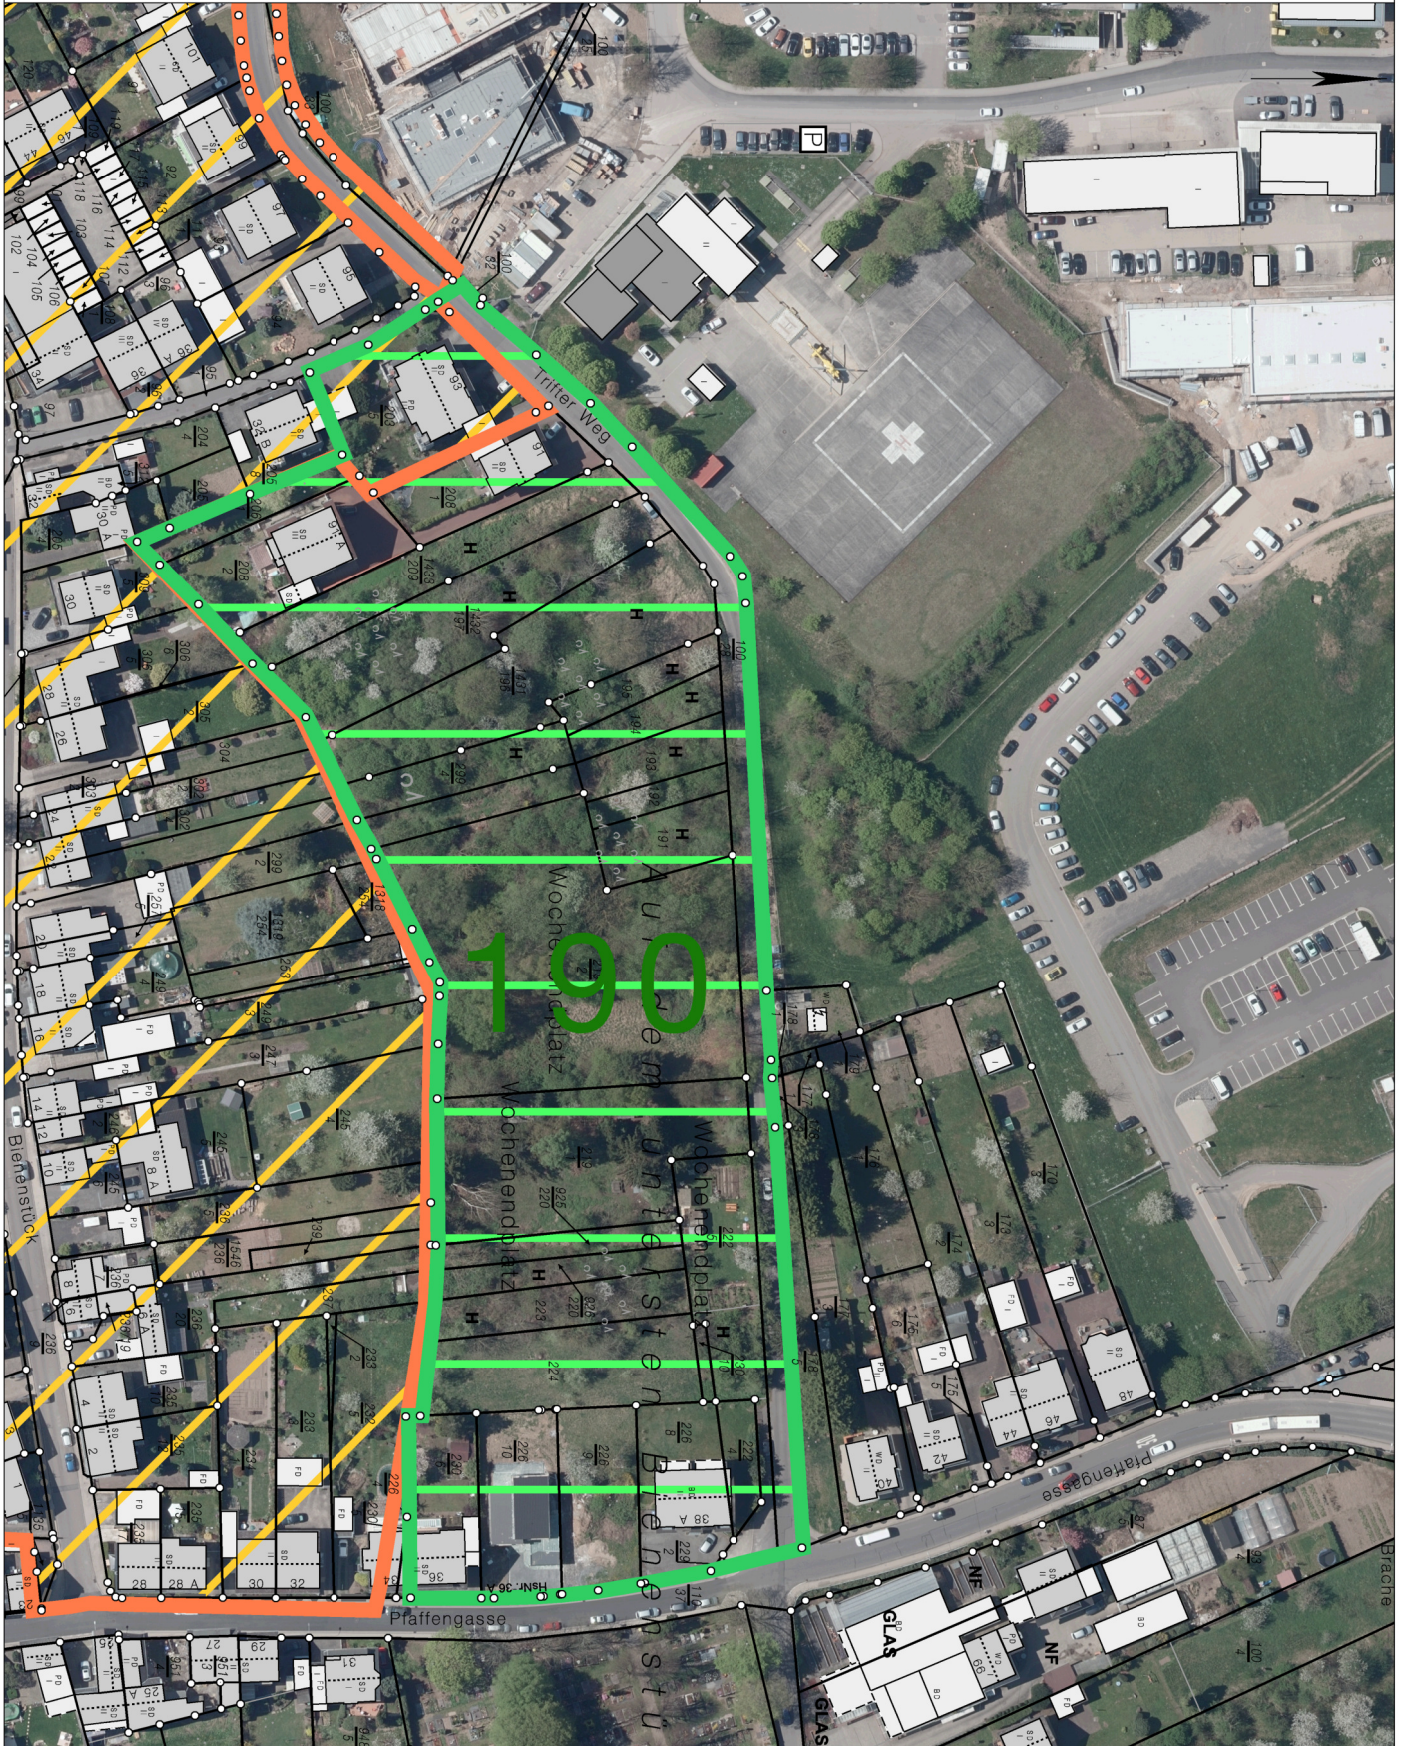

Basiskarte: Liegenschaftskarte der Vermessungs- und Katasterverwaltung. - Die Geschossangaben entsprechen nicht der Definition Vollgeschoss nach Landesbauordnung.
Vervielfältigungen für eigene, nicht gewerbliche Zwecke zugelassen. Vervielfältigungen für andere Zwecke, Veröffentlichungen oder deren Weitergabe an Dritte nur mit Genehmigung.