


- A = Heimische, standortgerechte Gehölze
- B = Apfelbaum nach Artenliste IV
- C = Laubbaum, Feldahorn, vorhanden mit Stammdurchmesser 45 cm
- D = 1 Strauch, standortgerecht, als Ausgleich für den 0,50 cm Vorsprung zur Helene-Rothländer-Str. im DG
- E = 1 Strauch, standortgerecht, als Ausgleich für den 1,00 cm Balkon zur Fritz-von-Untuh-Str. im DG

BERECHNUNGEN:

- 1) Bepflanzungen von mind. 10% (hier 37qm) der Grundstücksfläche (hier 370qm²) mit heimischen, standortgerechten Gehölzen
 $11,80m \times 3,15m = 37,17qm$
- 2) Anpflanzung je angefangenen 300qm Grundstücksfläche mindestens 1 Baum:
 hier: 1 hochstämmiger Apfelbaum
 hier: 1 hochstämmiger Laubbaum (s.o.)

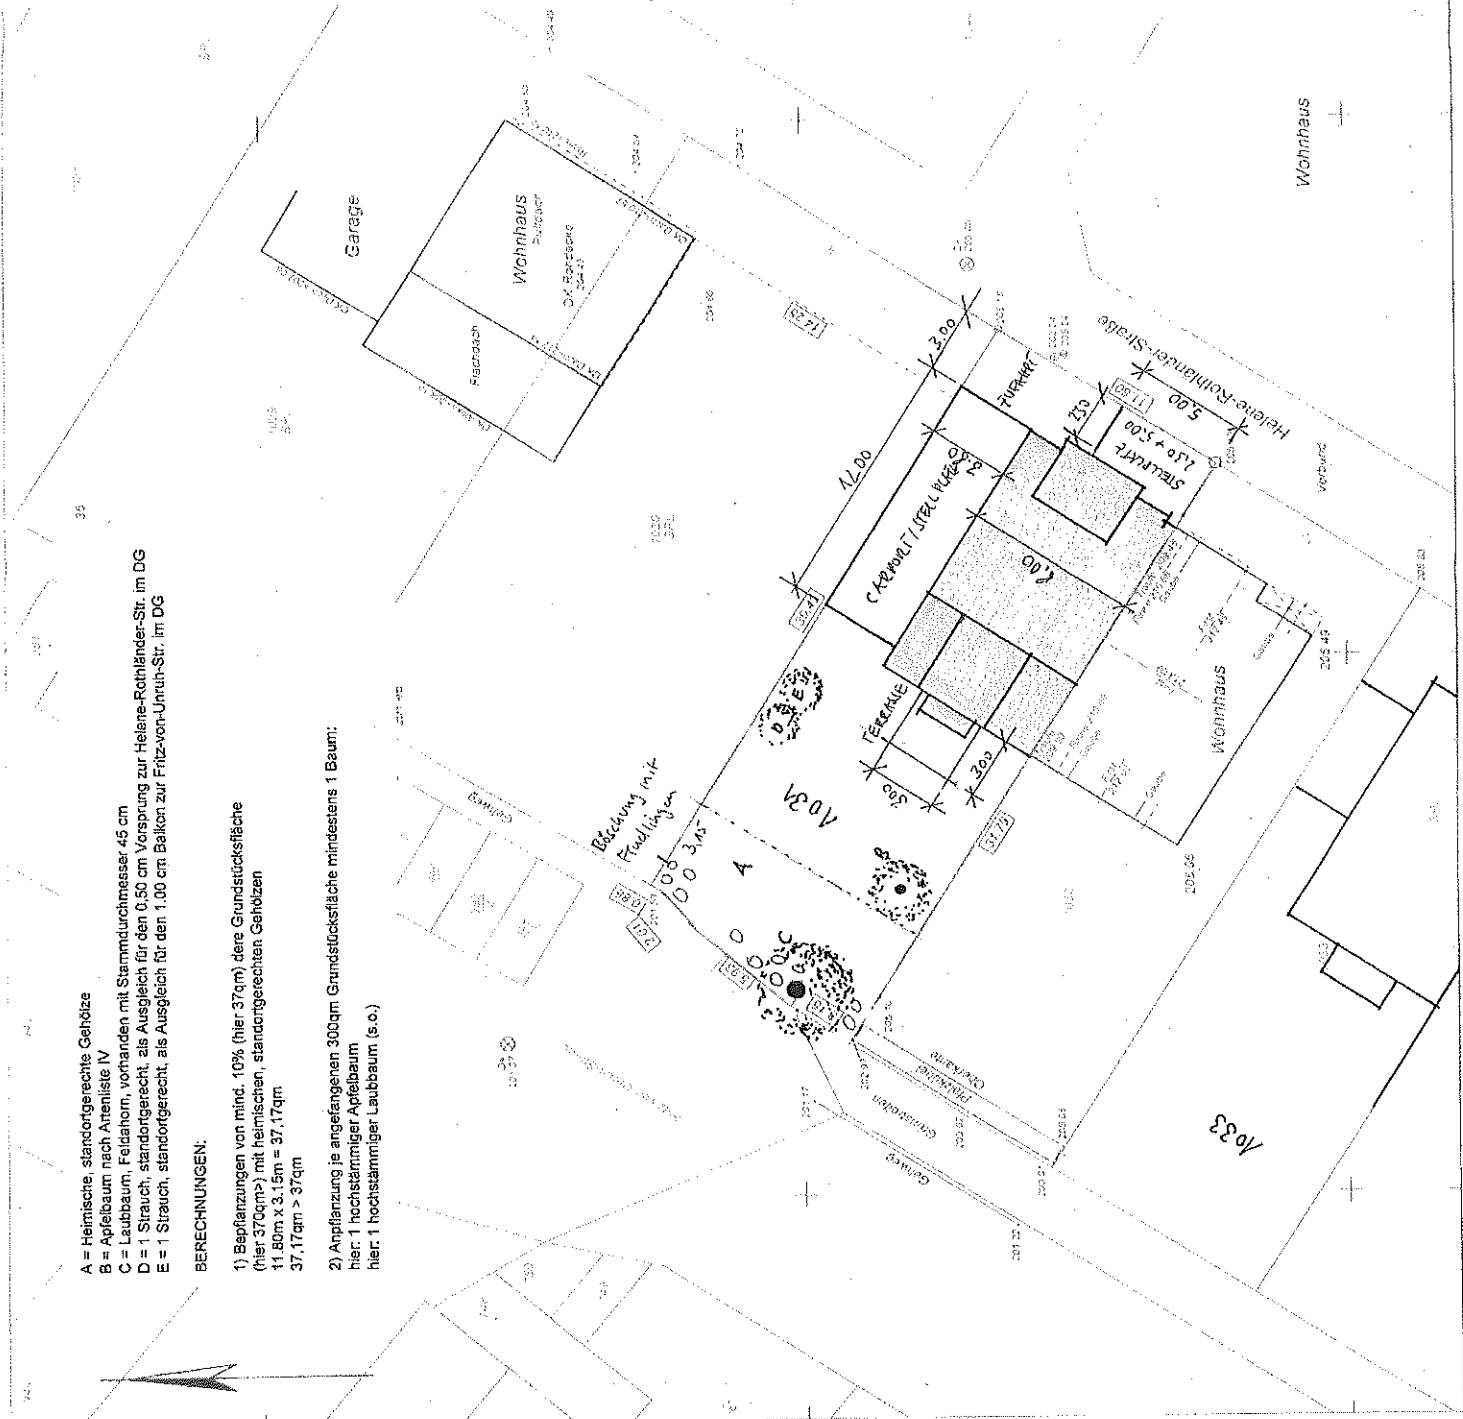

BAUANTRAG:

BAUVORHABEN:

Neubau einer Einfamilienhauses
 Sonnenhaus mit Feng Shui als Doppelhaushälfte
 Helene-Rothländer-Strasse 10
 56077 Koblenz

BAUHERREN:

PLANUNG:

Dipl. Ing Architektin + Feng Shui Meisterin
 Gabriele Maria Podzun
 Helene-Rothländer-Strasse 9
 56077 Koblenz
 Fon: 0261 - 5797729
 Fax: 0261 - 5798863
 Mail: podzun-architektin@t-online.de

Freiflächen mit Bepflanzung

M 1:250
 Stand: 14.08.2018
 überarbeitet am 03.10.2018
 überarbeitet am 20.11.2018

G.M. Podzun
 Unterschrift Bauherren

Podzun
 Unterschrift Architektin

Beauftragte
 Engl.: 22. Nov. 2018

Die Planung ist Eigentum des Architekturbüros Podzun.
 Sie ist urheberrechtlich geschützt und darf ohne Genehmigung
 weder weitergereicht, vervielfältigt noch auszugsweise
 veröffentlicht werden.