

# Stadtverwaltung Koblenz

-- nur für den internen Gebrauch --

p0215298

NRA62X017


Gemarkung: Bubenheim

Flur : 1

Flurstück : 315/4

ungefährer Maßstab: 1 : 1000

05.12.2018

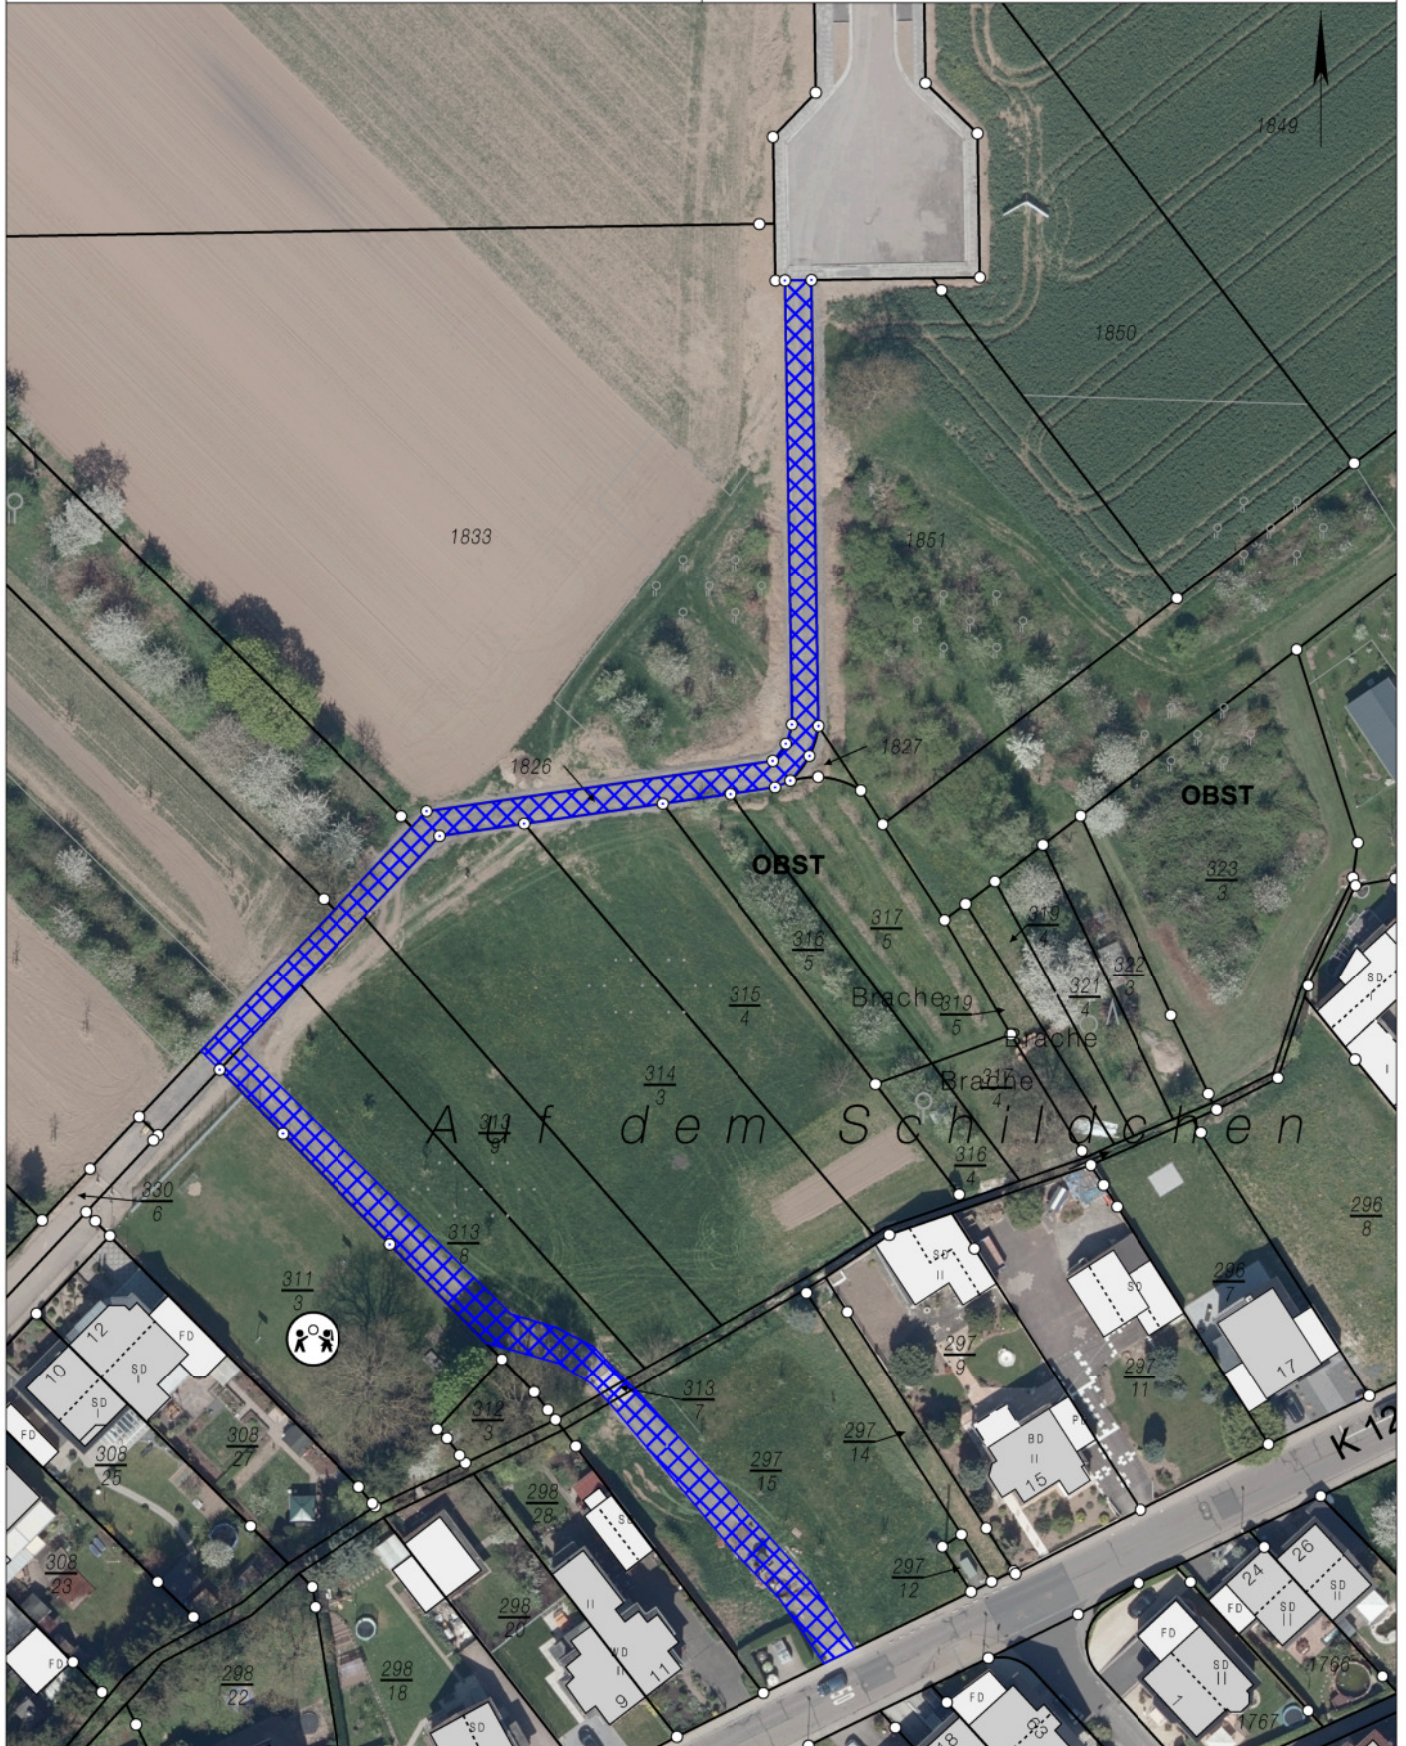

Basiskarte: Liegenschaftskarte der Vermessungs- und Katasterverwaltung. - Die Geschossangaben entsprechen nicht der Definition Vollgeschoss nach Landesbauordnung.  
Vervielfältigungen für eigene, nicht gewerbliche Zwecke zugelassen. Vervielfältigungen für andere Zwecke, Veröffentlichungen oder deren Weitergabe an Dritte nur mit Genehmigung.