

Stadtverwaltung Koblenz

-- nur für den internen Gebrauch --

p0215298

NRA62X017


Gemarkung: Bubenheim

Flur : 2

Flurstück : 169/3

ungefährer Maßstab: 1 : 500

31.07.2018

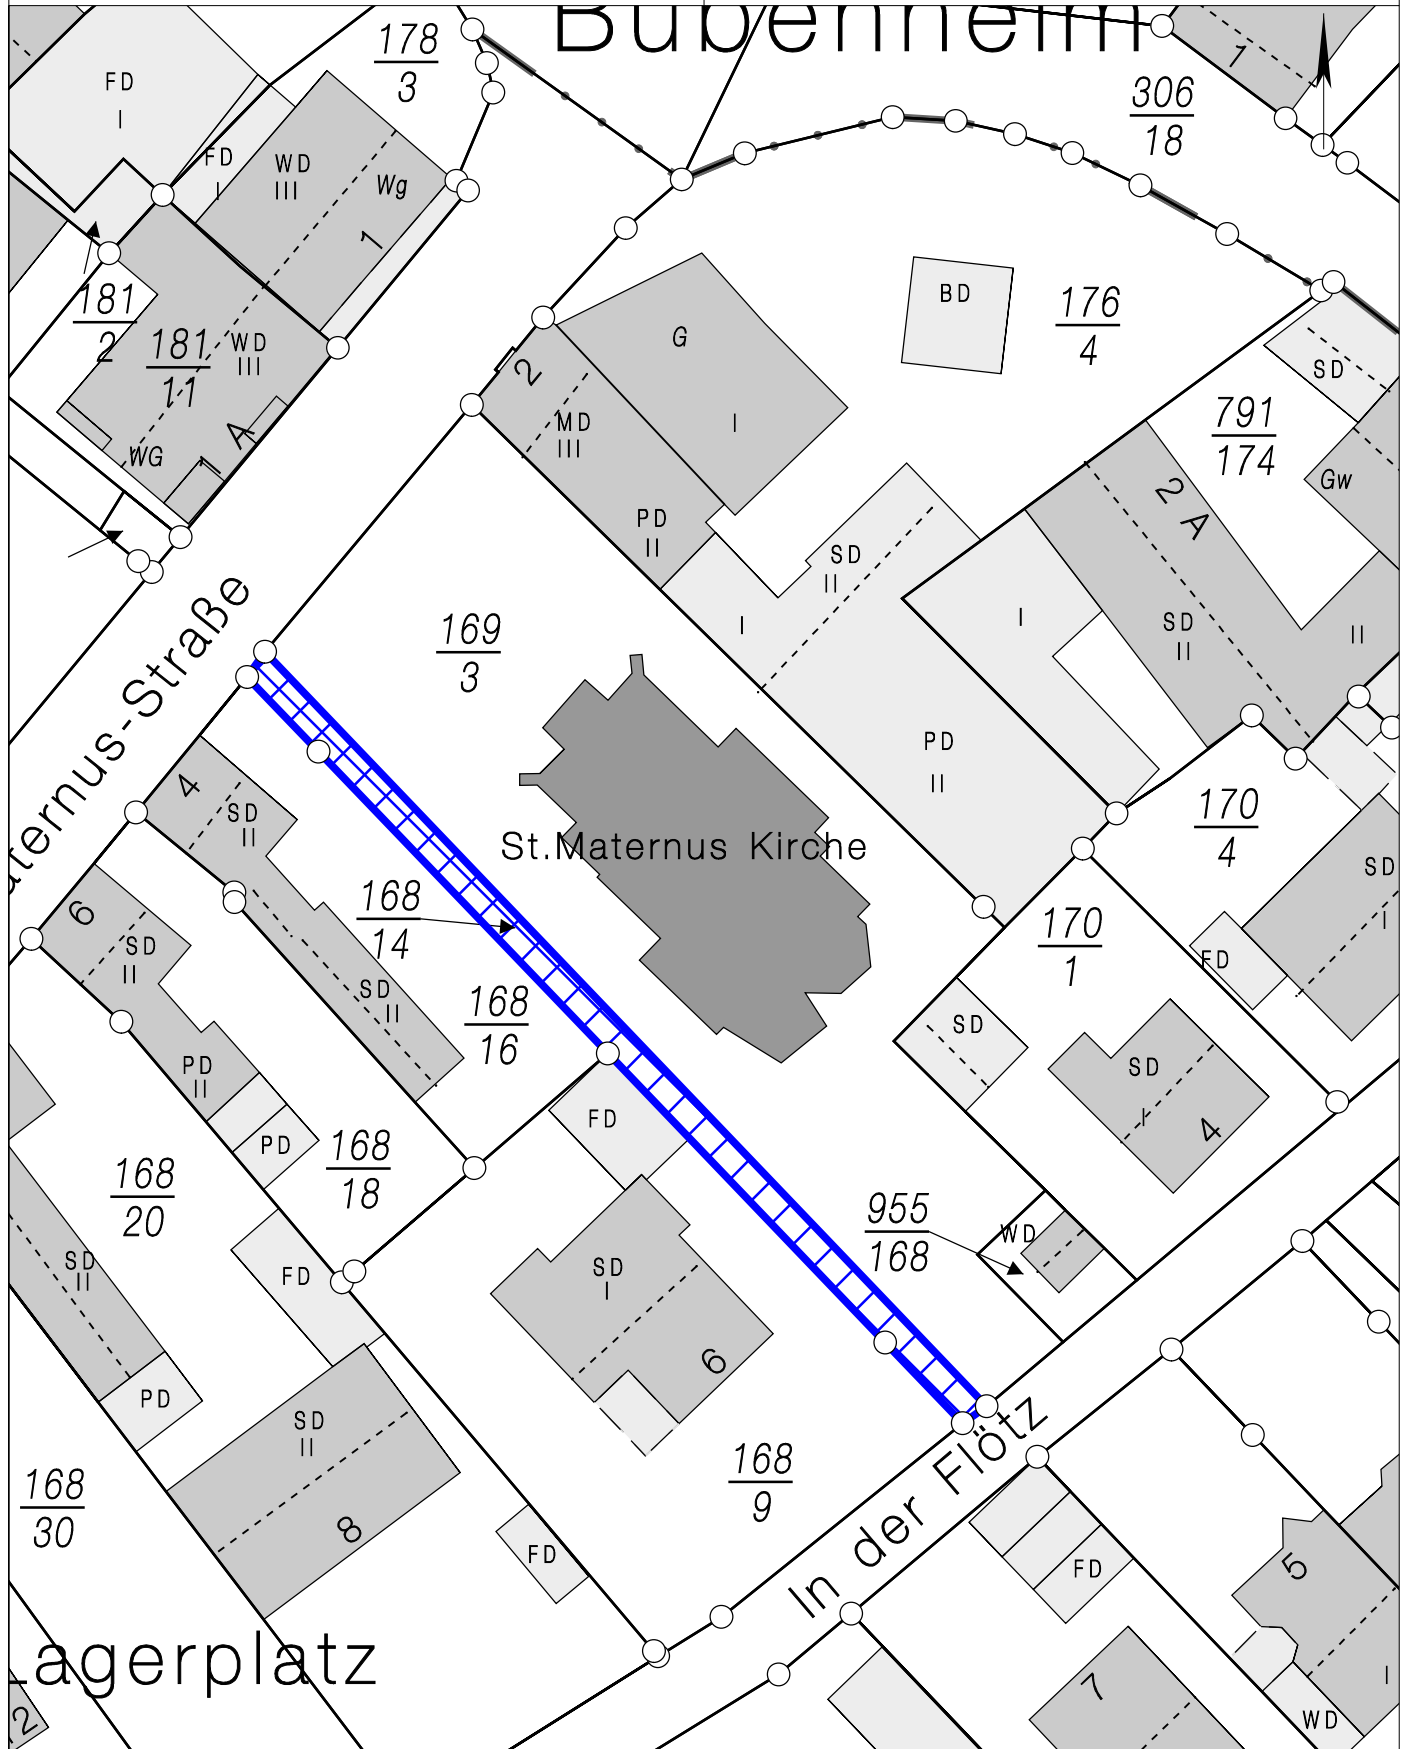

Basiskarte: Liegenschaftskarte der Vermessungs- und Katasterverwaltung. - Die Geschossangaben entsprechen nicht der Definition Vollgeschoss nach Landesbauordnung. Vervielfältigungen für eigene, nicht gewerbliche Zwecke zugelassen. Vervielfältigungen für andere Zwecke, Veröffentlichungen oder deren Weitergabe an Dritte nur mit Genehmigung.