

# Auszug aus den Geobasisinformationen

Liegenschaftskarte



# Rheinland-Pfalz

VERMESSUNGS- UND  
KATASTERAMT  
OSTEIFEL-HUNSRÜCK

Hergestellt am 06.03.2017


Flurstück: 80/6  
Flur: 17  
Gemarkung: Neuendorf

Gemeinde: Koblenz  
Landkreis: Stadt Koblenz

Am Wasserturm 5a  
56727 Mayen

5581124


400748 32

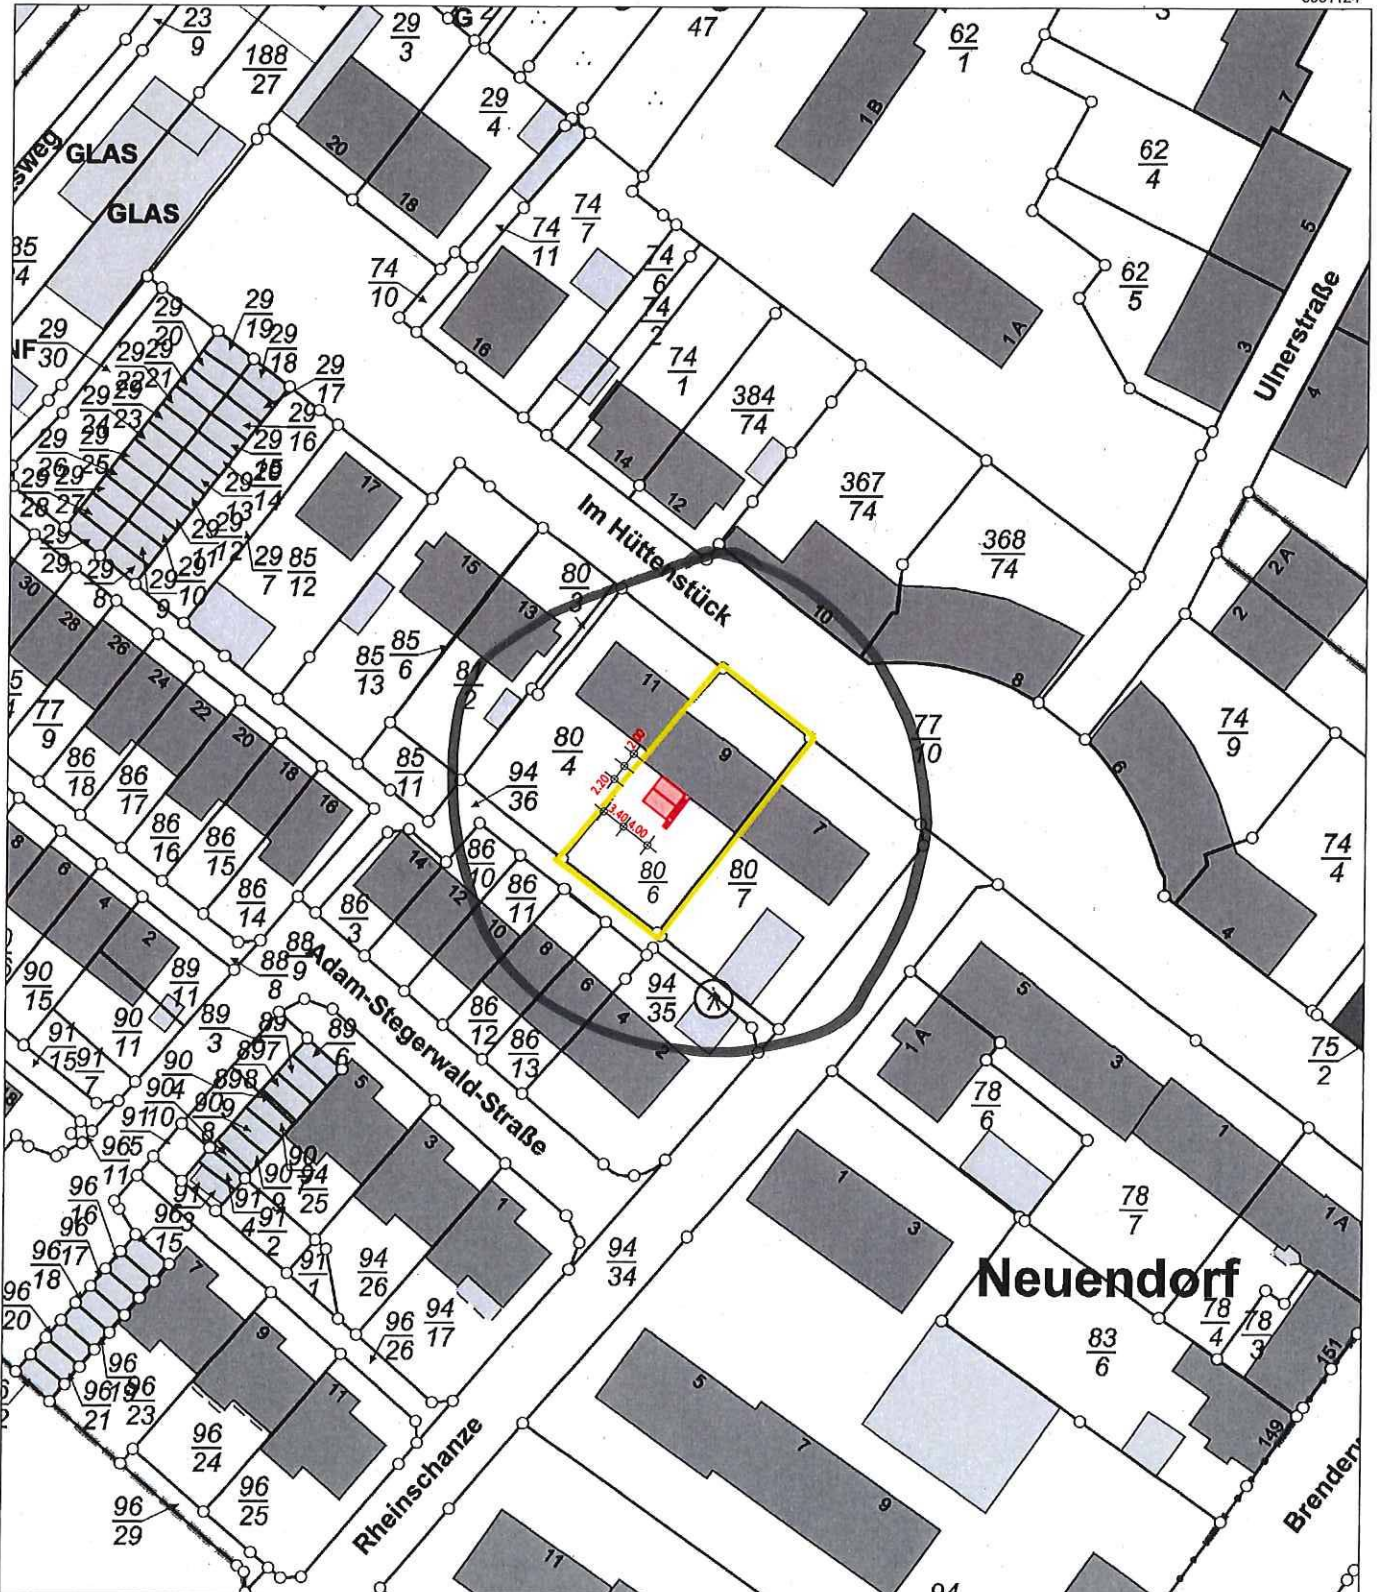

400568 32

5580914

Maßstab 1 : 1 000

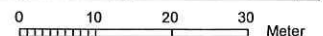

Vervielfältigungen für eigene Zwecke sind zugelassen. Eine unmittelbare oder mittelbare Vermarktung, Umwandlung oder Veröffentlichung der Geobasisinformationen bedarf der Zustimmung der zuständigen Vermessungs- und Katasterbehörde (§12 Landesgesetz über das amtliche Vermessungswesen).



# Stadtverwaltung Koblenz

-- nur für den internen Gebrauch --

P0832700

NRA61X007


Gemarkung:

Flur :

Flurstück :



ungefährer Maßstab: 1 : 500

20.11.2018

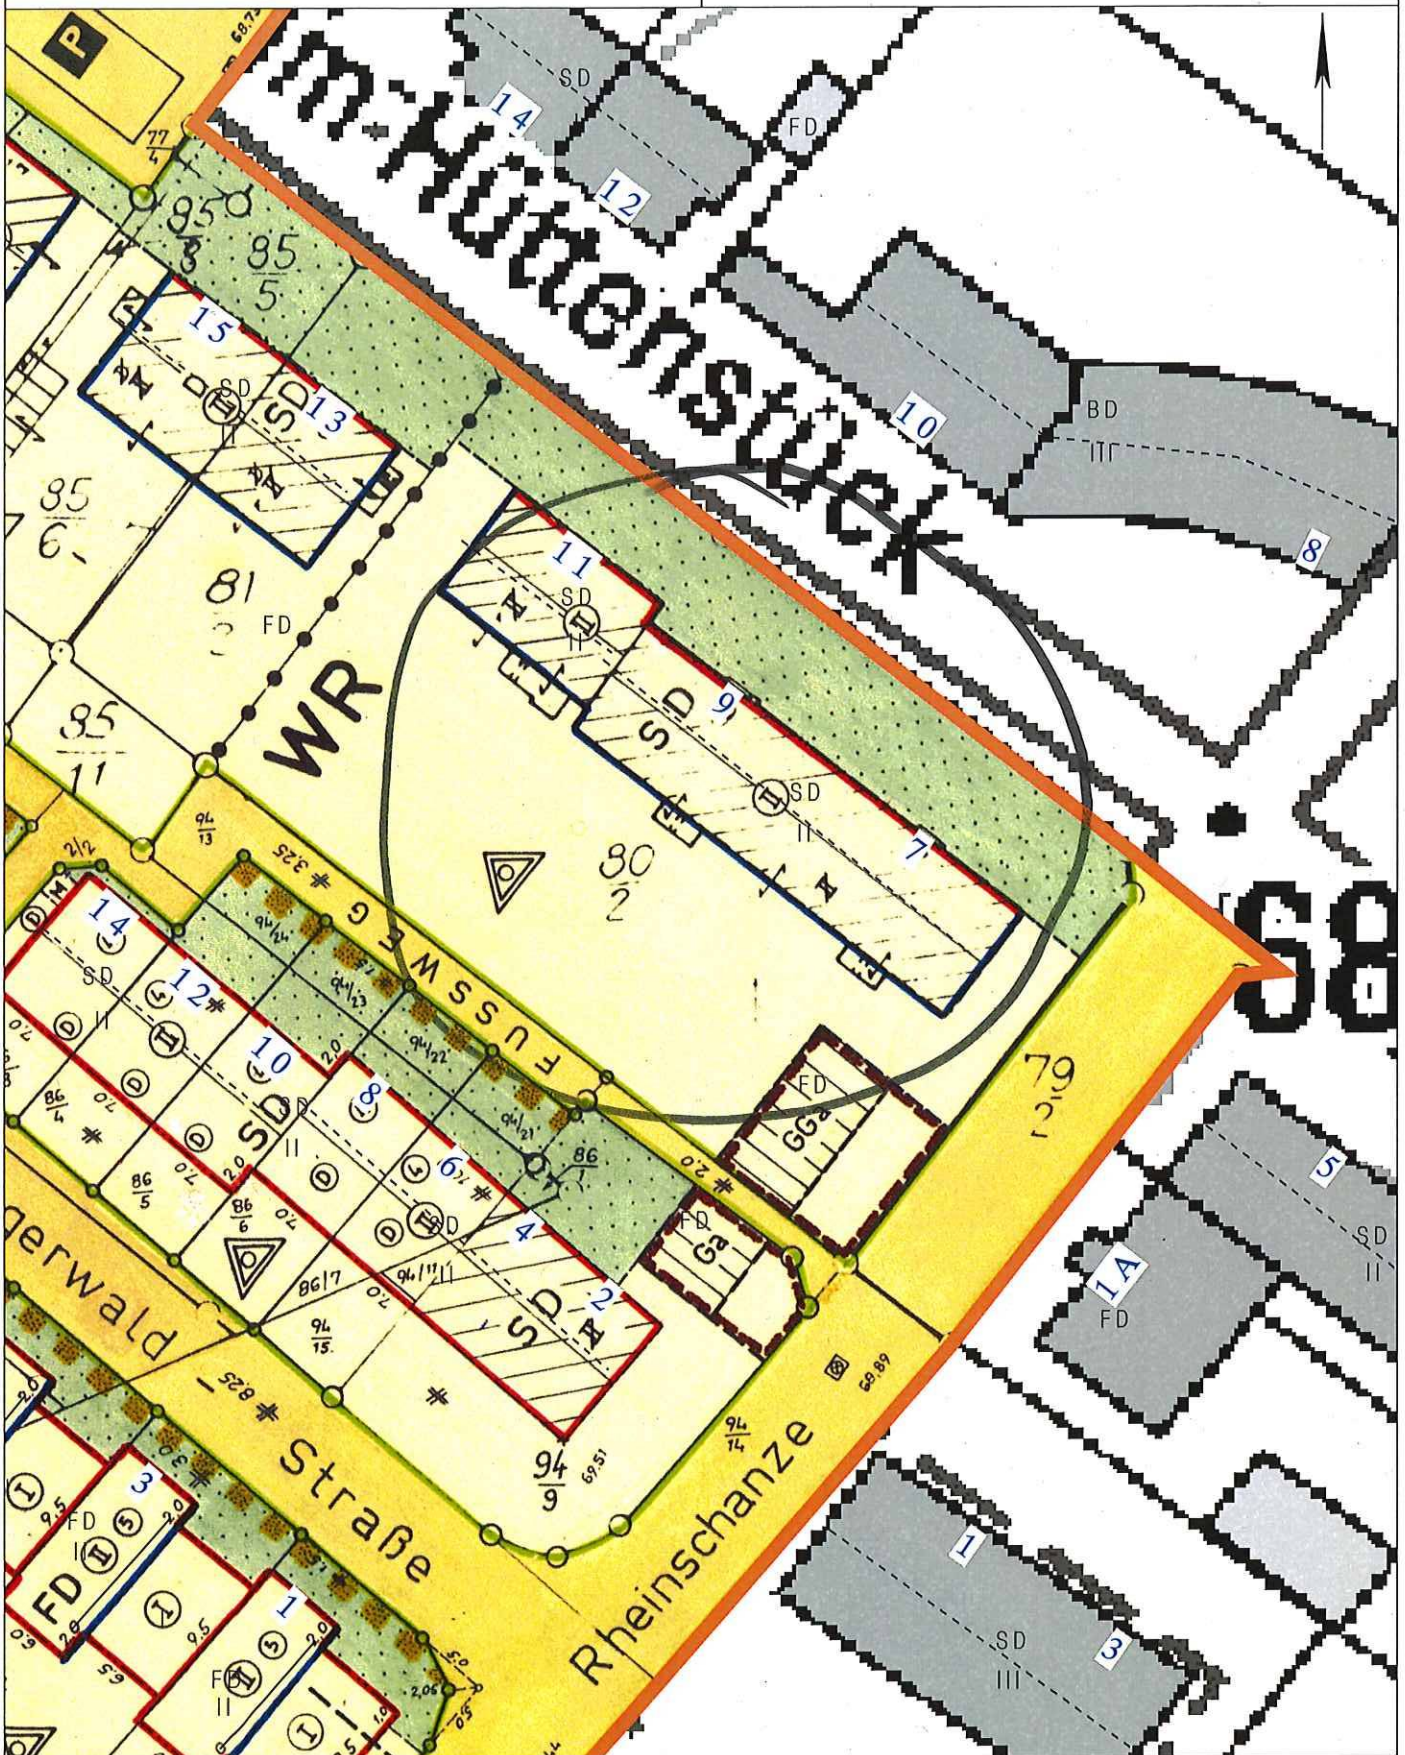

Basiskarte: Liegenschaftskarte der Vermessungs- und Katasterverwaltung. - Die Geschossangaben entsprechen nicht der Definition Vollgeschoss nach Landesbauordnung. Vervielfältigungen für eigene, nicht gewerbliche Zwecke zugelassen. Vervielfältigungen für andere Zwecke, Veröffentlichungen oder deren Weitergabe an Dritte nur mit Genehmigung.



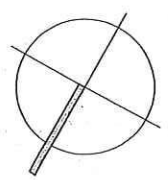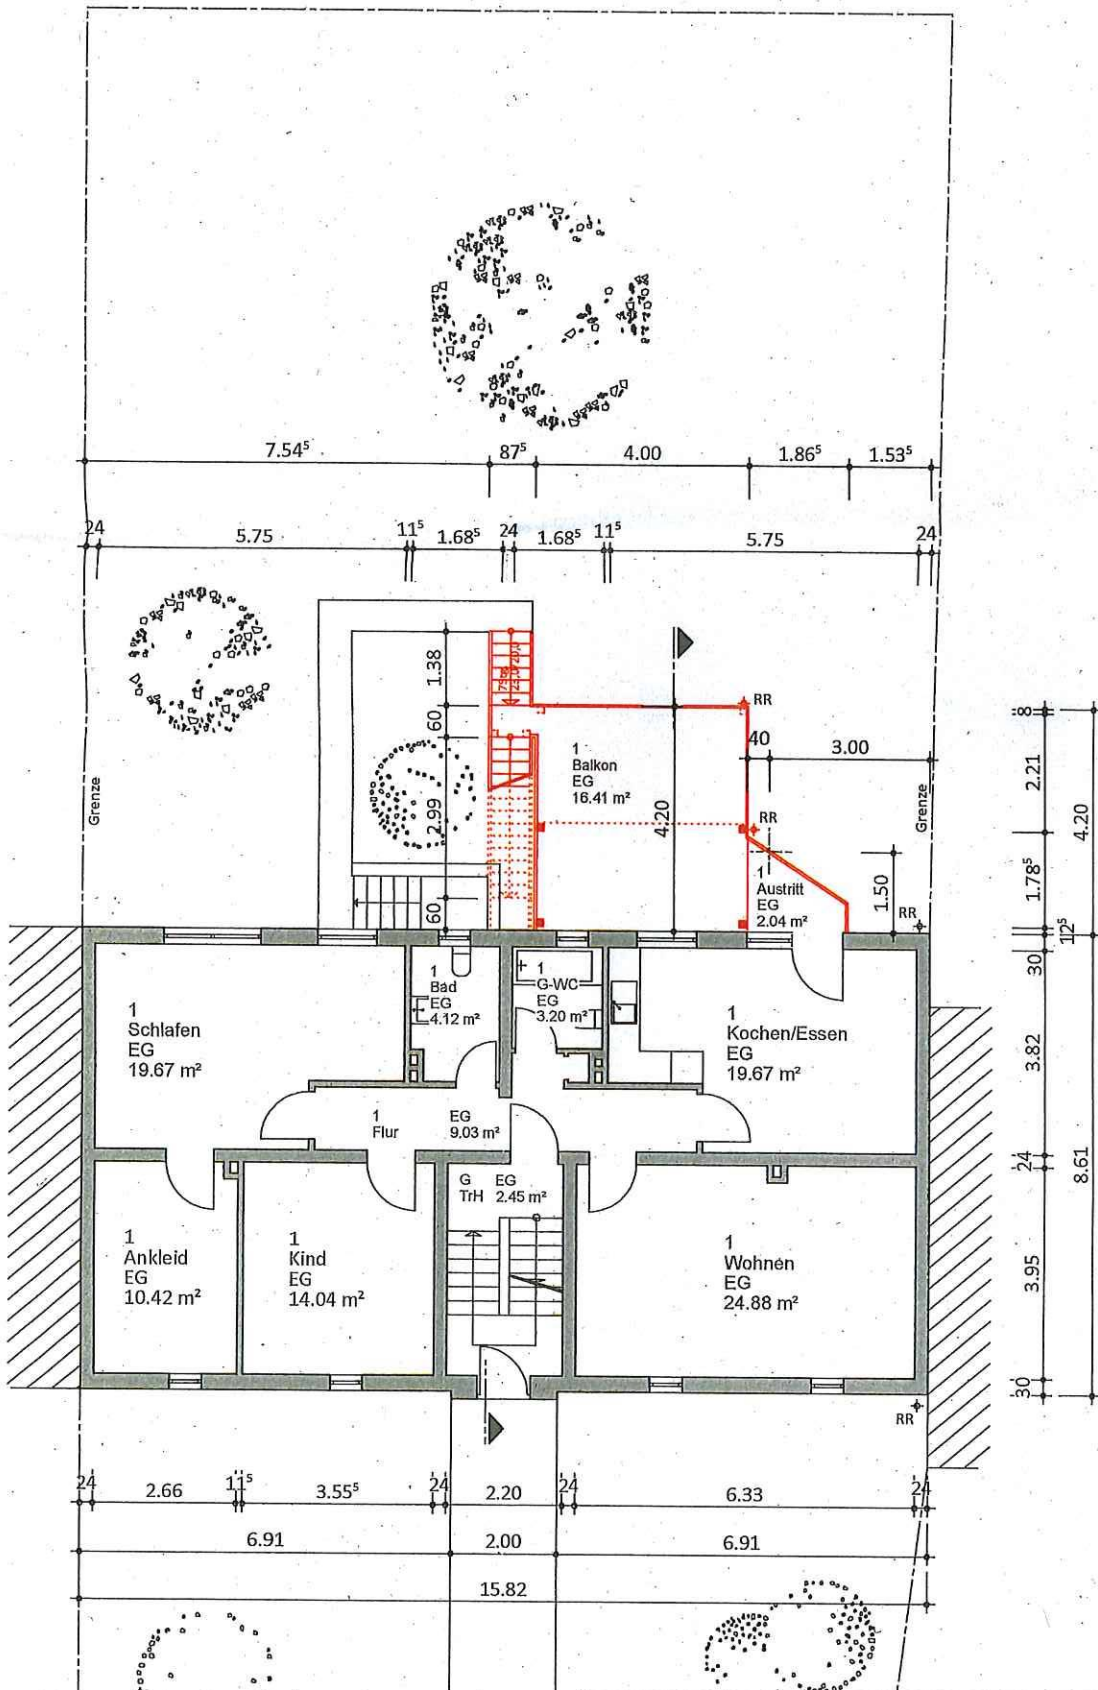

# Erdgeschoss

**BAUVORHABEN**  
 Errichtung von 2 Balkonen mit Außentreppe  
 Im Hüttenstück 9 - 56070 Koblenz

**BAUHERREN**  
 Eigentümergemeinschaft GbR  
 Alexander Azemba, Liara Sarkisova, Galina Melnikova und Sergei Melnikov  
 Im Hüttenstück 9 - 56070 Koblenz

**ARCHITECT**  
 Dipl.-Ing. (FH)  
 Alexandra  
 Schmitz-Paus  
 Sternweg 16  
 55664 Neuwied


**DATE**  
 2024

**SCALE**  
 1:50

**PROJECT NO.**  
 2024/01


**DATE**  
 2024

**PROJECT NO.**  
 2024/01


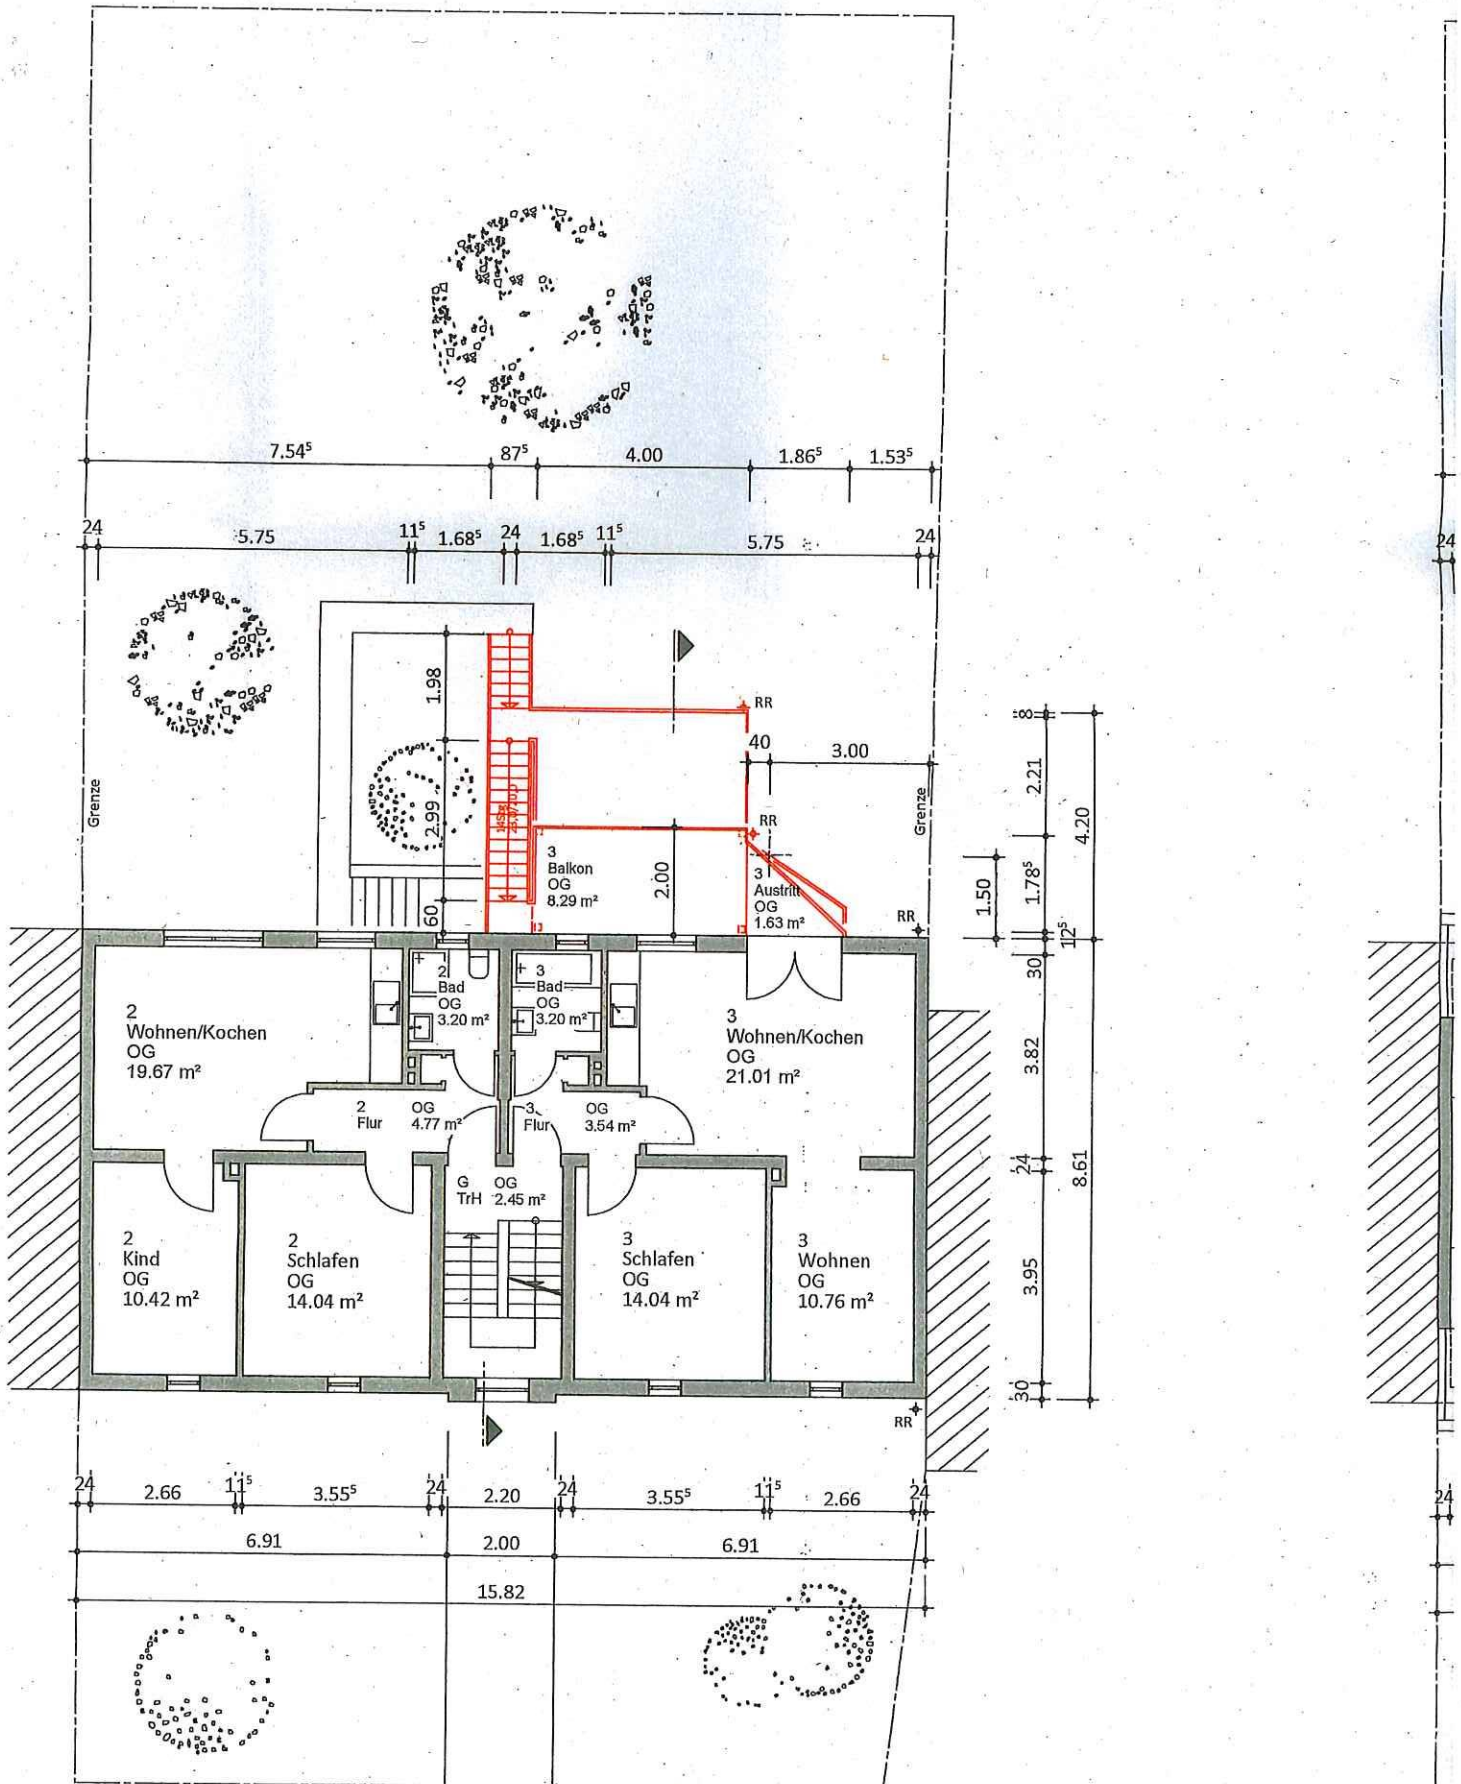




Obergeschoss



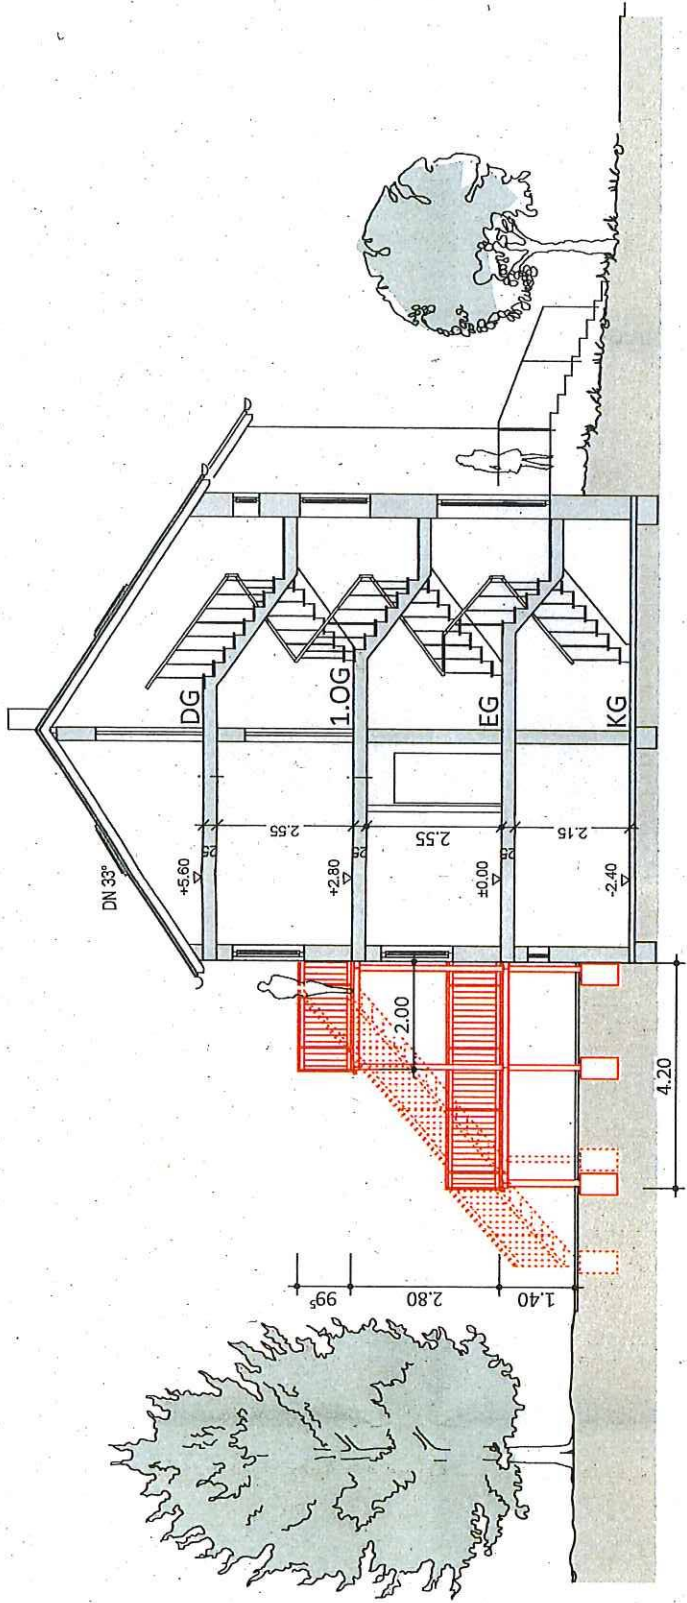

Schnitt

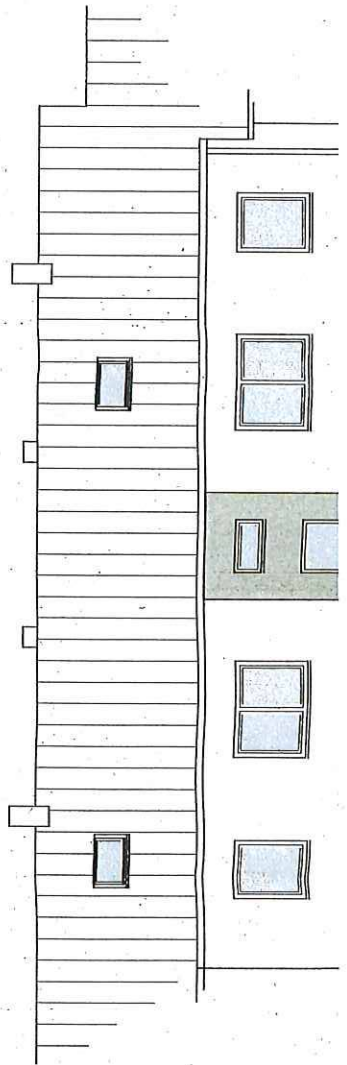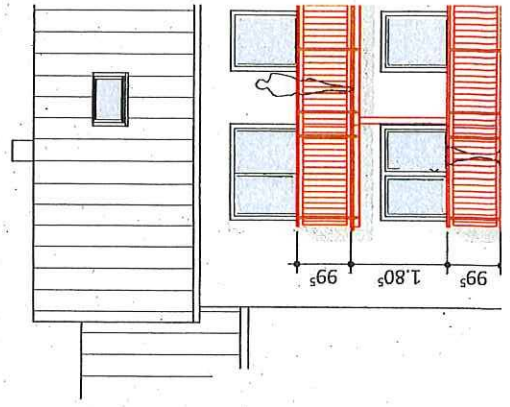

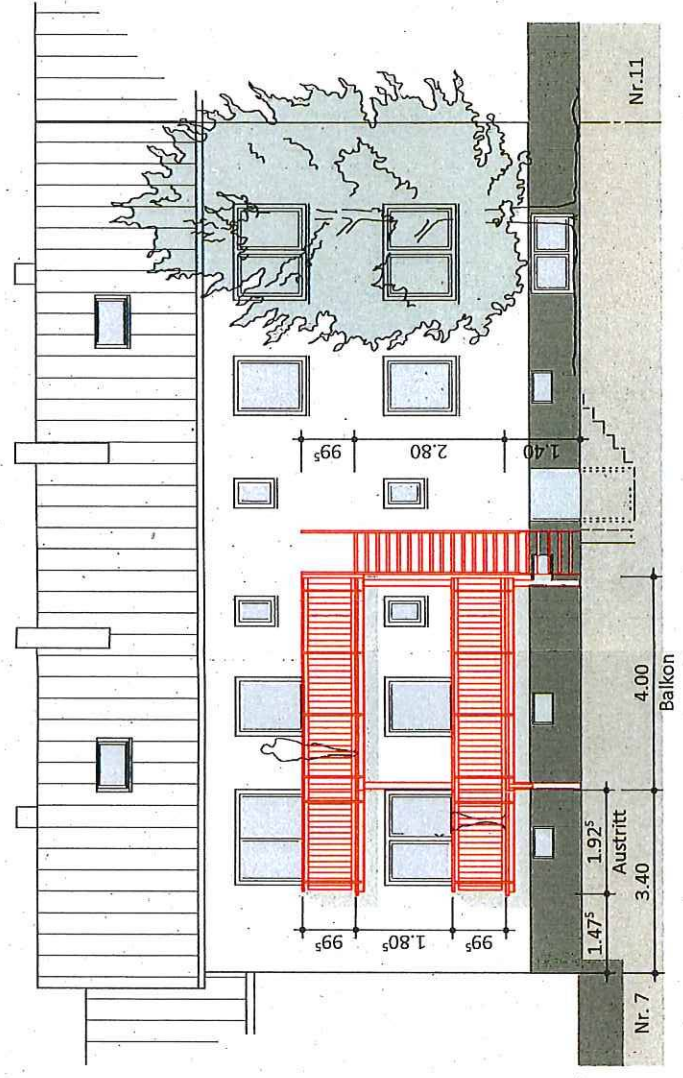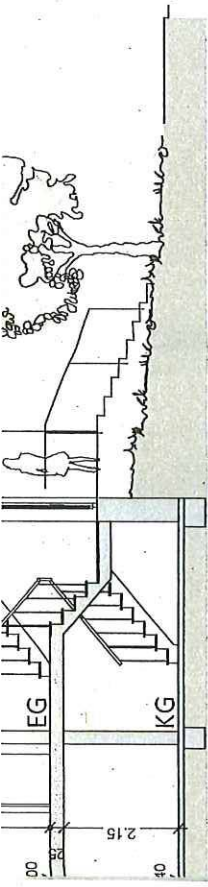

Ansicht Süd-West

BAUVORHABEN Errichtung von 2 Balkonen mit Außentreppe Im Hüttenstück 9 - 56070 Koblenz	PLAN-NR. 3	PLAN Schnitt + Ansichten
M.: 1:100	DATUM 18.08.2018	[Redacted]







НИМТ БАЛКОНМИГТӨ БАЛКОНАНЛХӨС

