


# Hundespielplatz Karthause

Lage im Gebiet



**BAUHERR** Stadt Koblenz

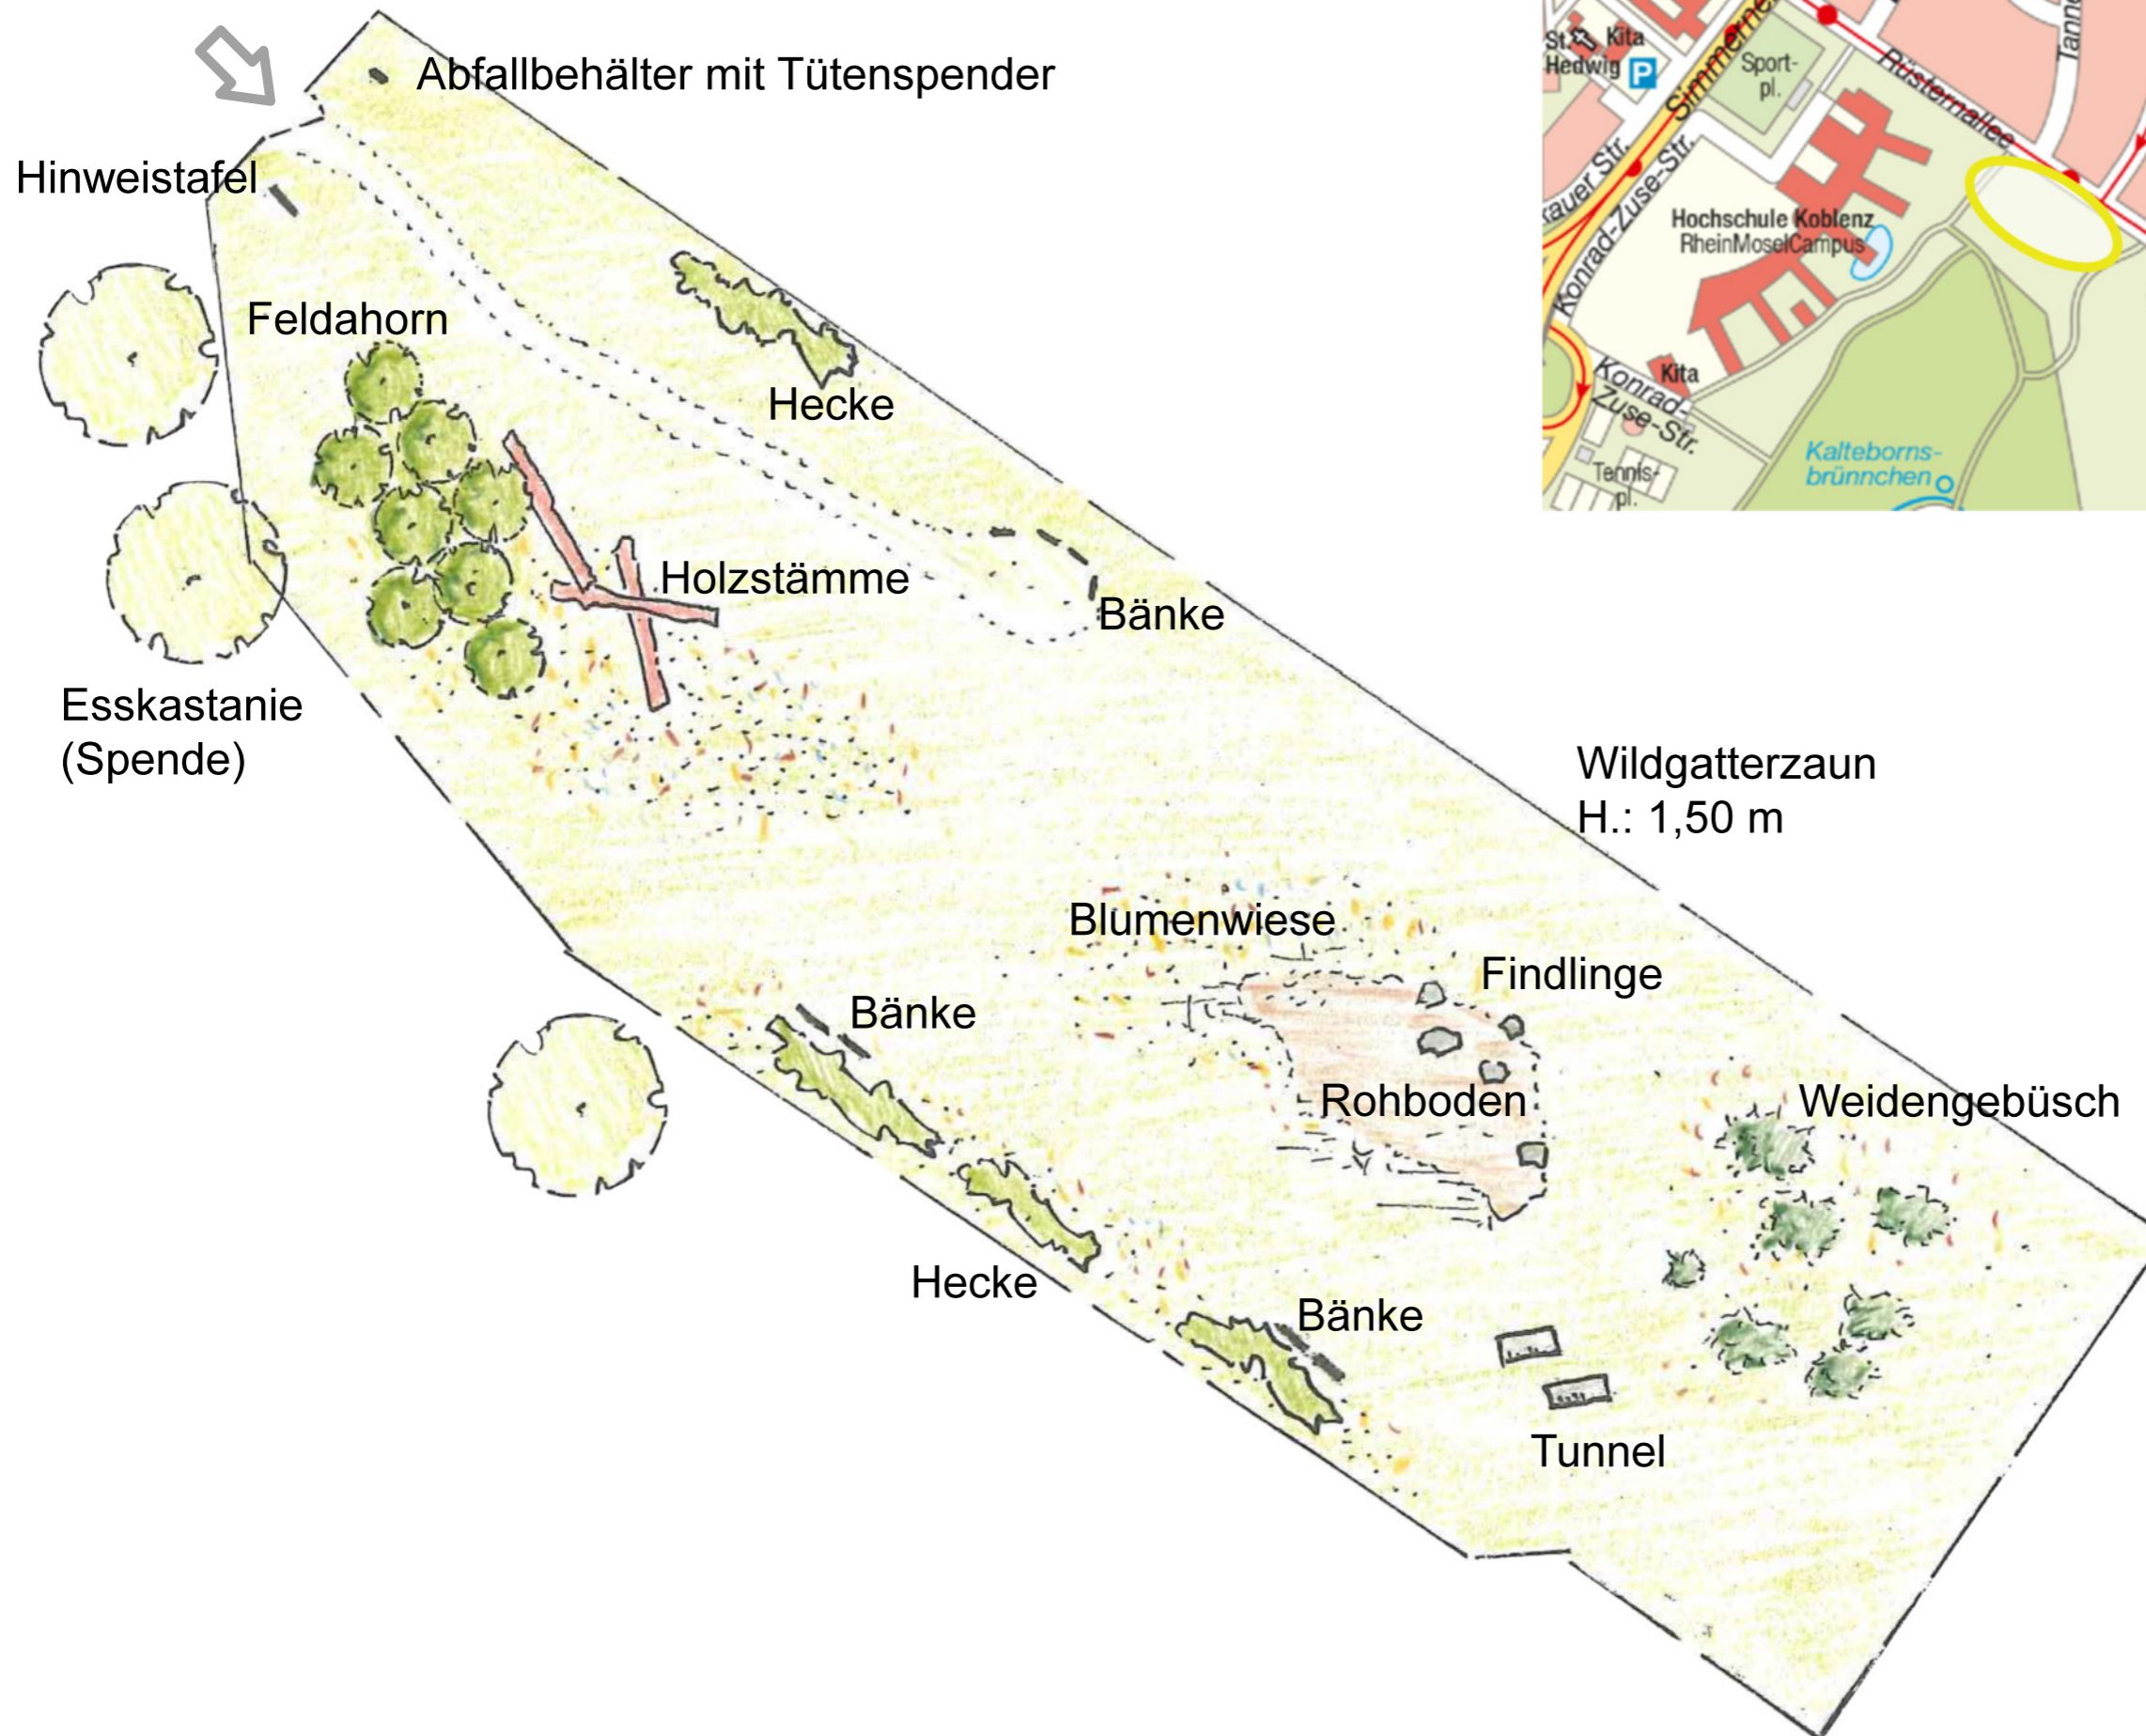

**PLANUNG** Eigenbetrieb  
Grünflächen- und Bestattungswesen  
Beatusstraße 37  
56073 Koblenz

**PLANINHALT** Projekt:  
Hundespielplatz  
- maßstabslos -  
Bearbeiter:  
Michael Schneider  
Plandatum:  
22.11.2018