

Stadtverwaltung Koblenz

-- nur für den internen Gebrauch --

P0155089

NRA61X010


Gemarkung: Koblenz

Flur : 4

Flurstück : 23/60

ungefährer Maßstab: 1 : 500

24.01.2019

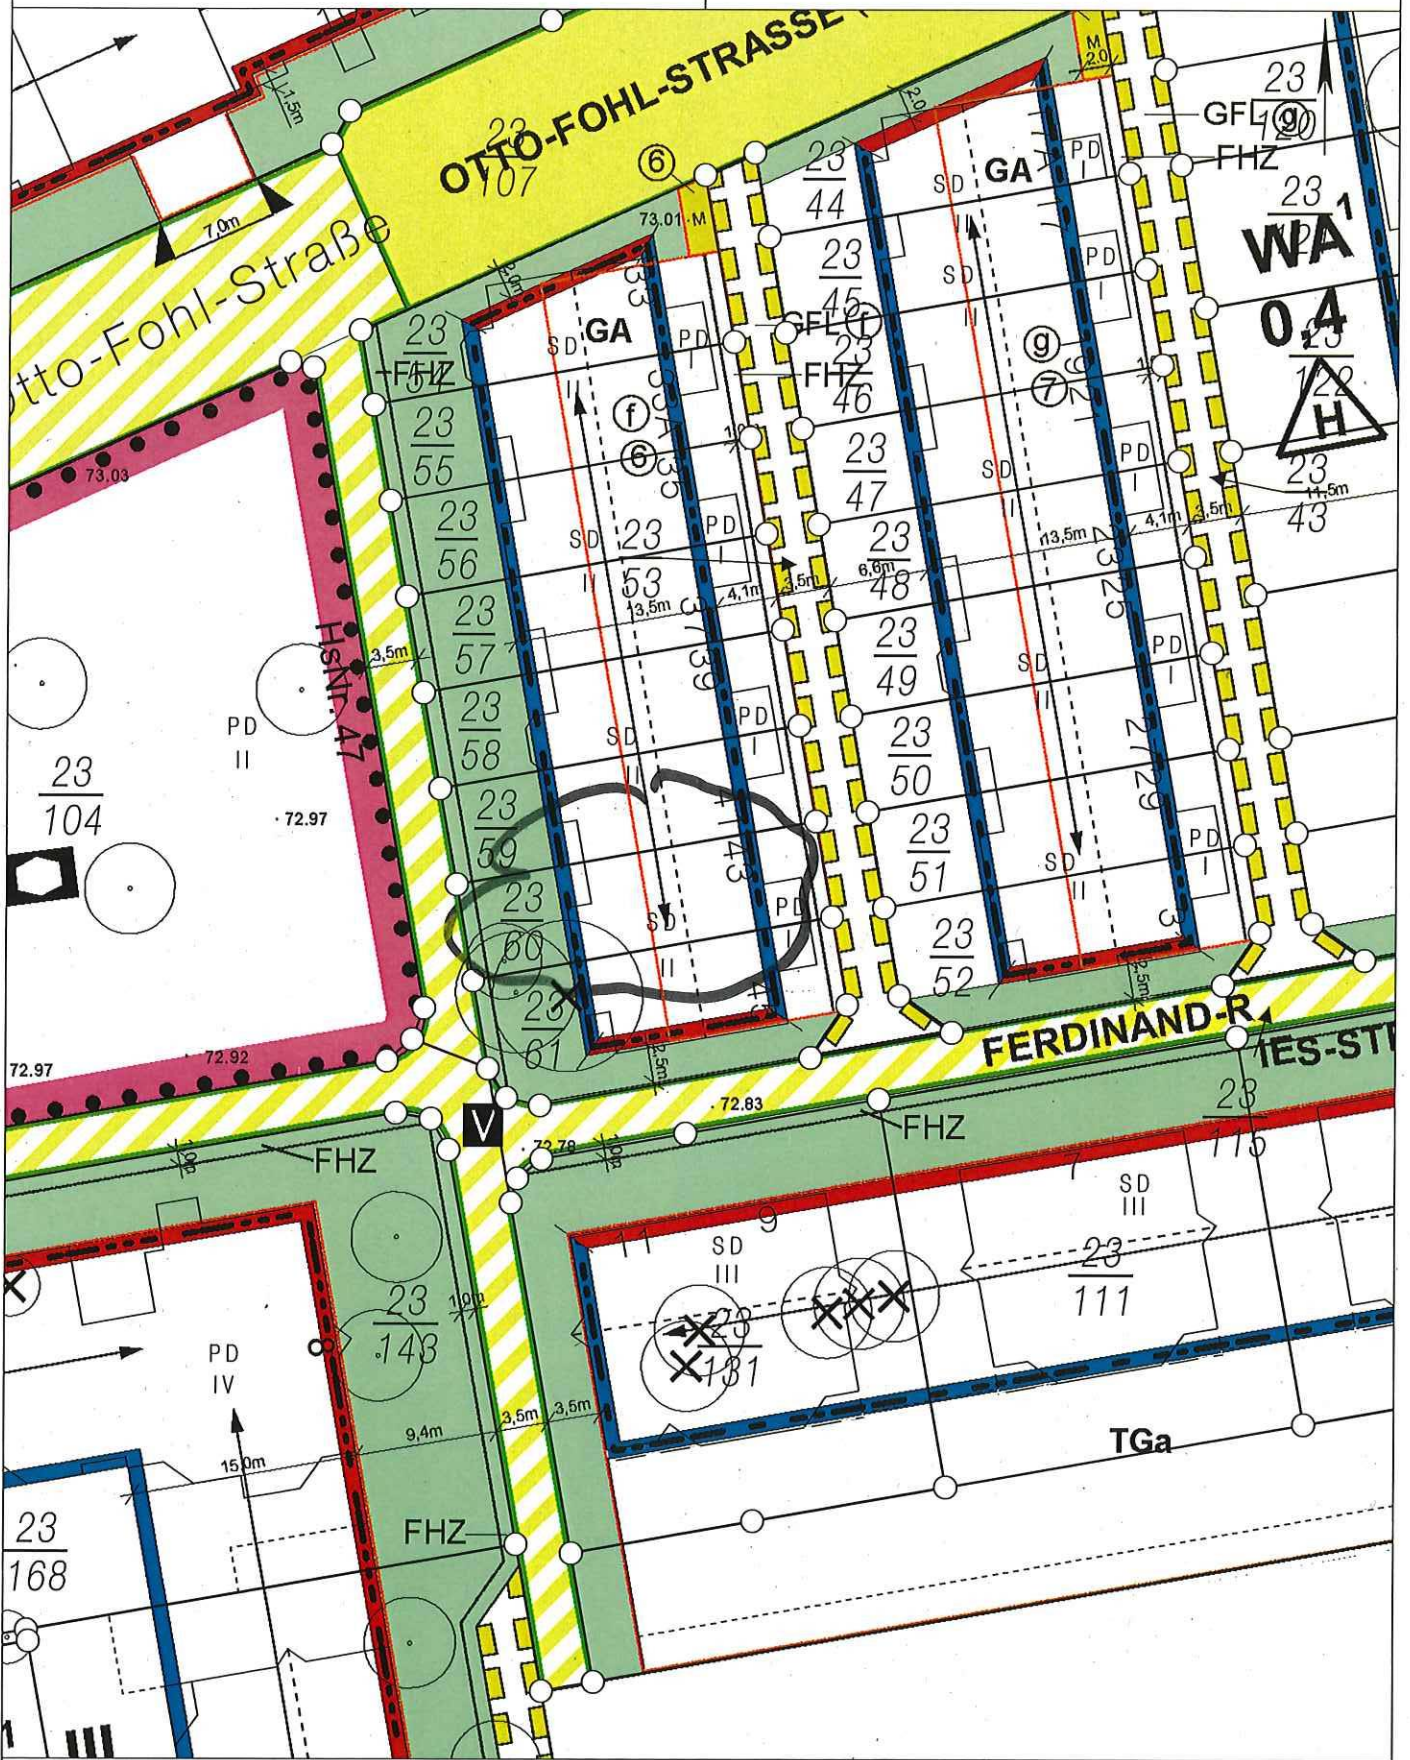


Basiskarte: Liegenschaftskarte der Vermessungs- und Katasterverwaltung. - Die Geschossangaben entsprechen nicht der Definition Vollgeschoss nach Landesbauordnung. Vervielfältigungen für eigene, nicht gewerbliche Zwecke zugelassen. Vervielfältigungen für andere Zwecke, Veröffentlichungen oder deren Weitergabe an Dritte nur mit Genehmigung.



Basiskarte: Liegenschaftskarte der Vermessungs- und Katasterverwaltung. - Die Geschossangaben entsprechen nicht der Definition Vollgeschoss nach Landesbauordnung. Vervielfältigungen für eigene, nicht gewerbliche Zwecke zugelassen. Vervielfältigungen für andere Zwecke, Veröffentlichungen oder deren Weitergabe an Dritte nur mit Genehmigung.

TEL. (0261) 21 04 94
 mobil 01575 5600215

61 / Amt für Stadtentwicklung
 und Bauordnung
 Eingang 03. Dez. 2018
 61.1 | 61.2 | 61.3 | 61 S

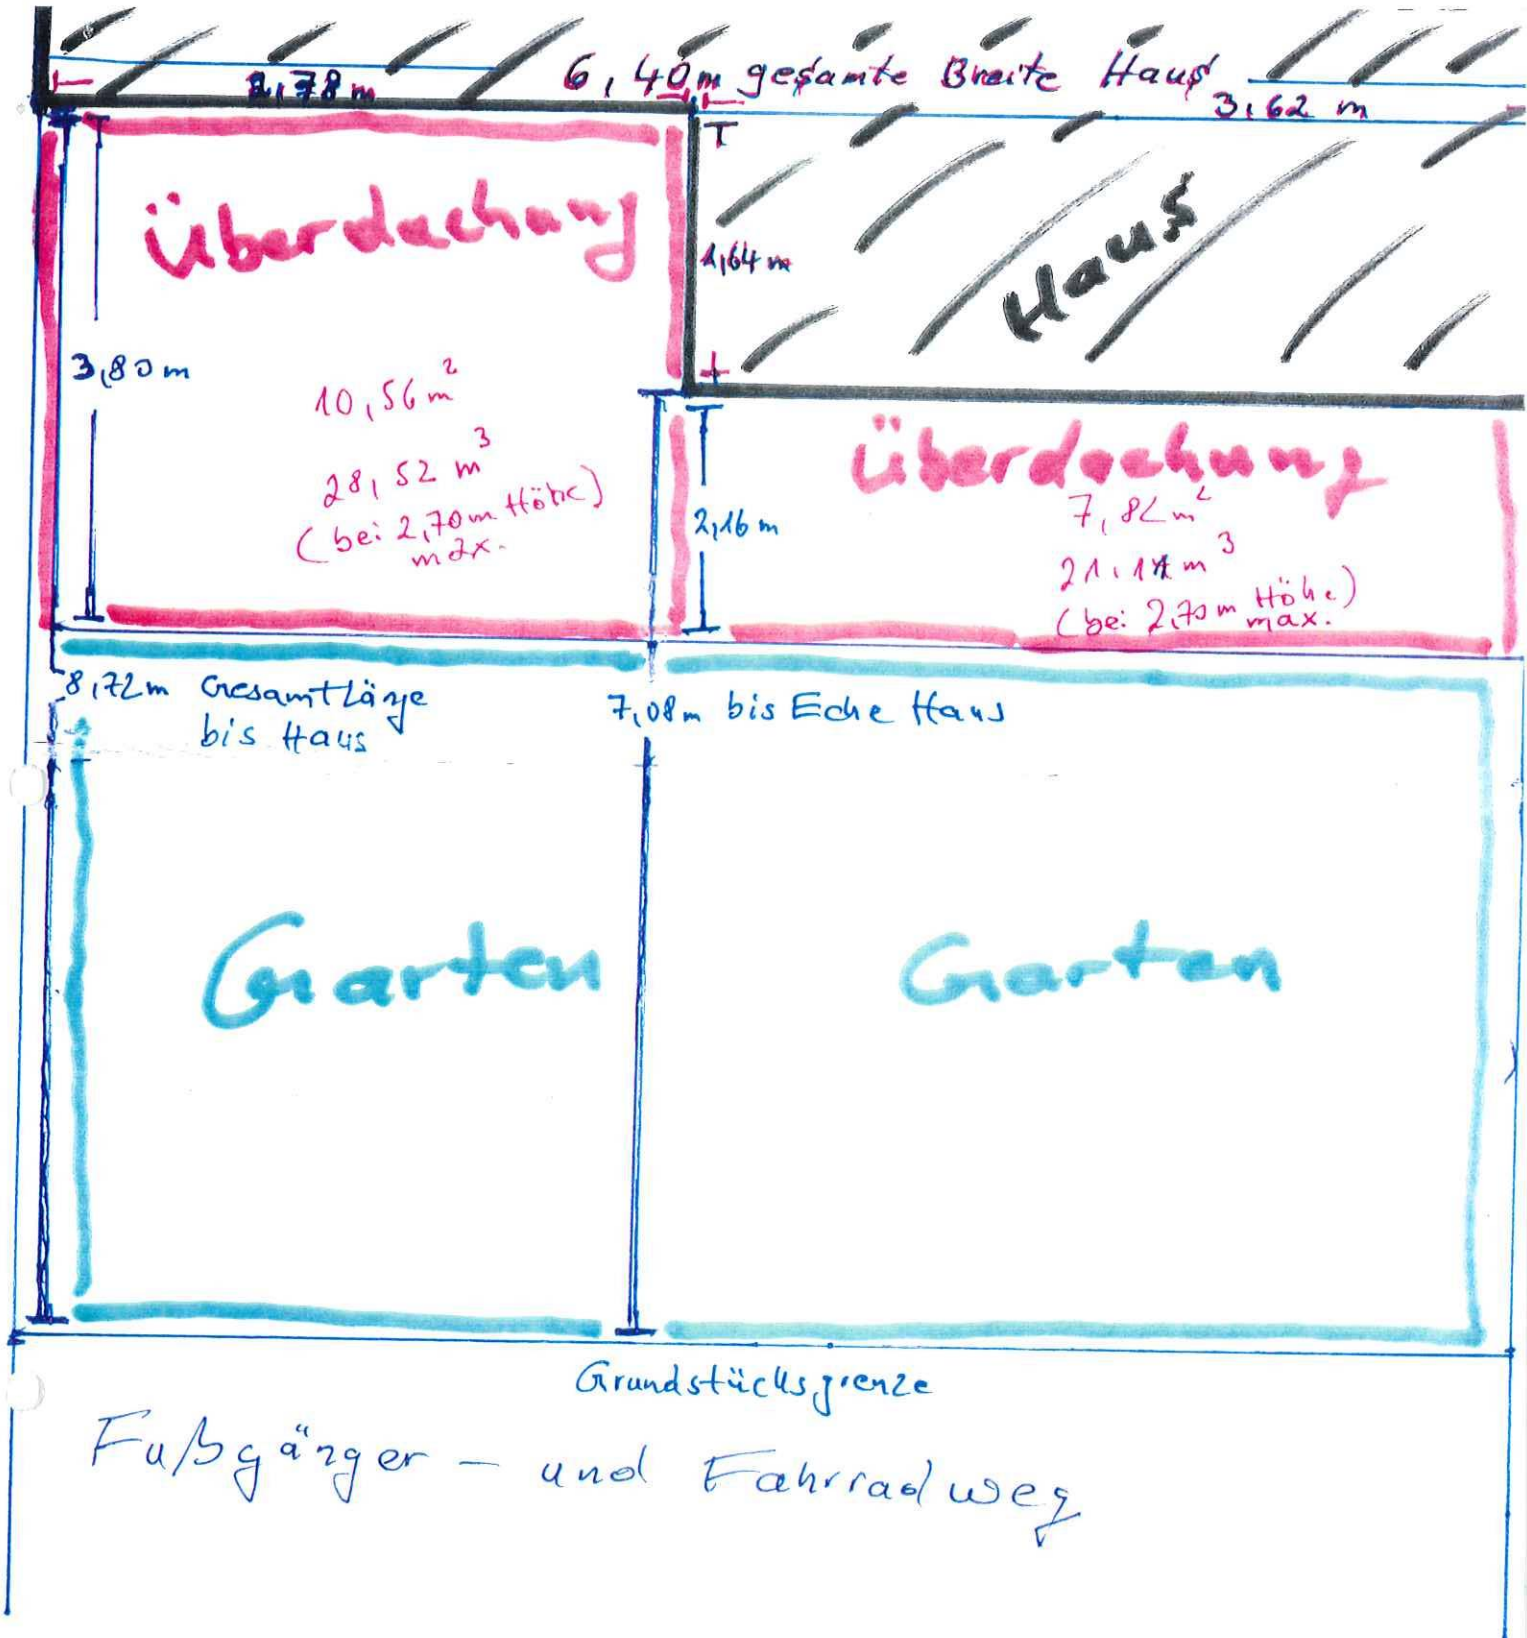

Bebauungsplan 191, Flur 4, Flurstück 23/60

61 / Amt für Stadtentwicklung und Bauordnung			
Eingang 03. Dez. 2018			
61.1	61.2	61.3	61 S