

Stadtverwaltung Koblenz

-- nur für den internen Gebrauch --

P0883864

NRA61X026


Gemarkung: Metternich

Flur : 1

Flurstück : 4099/641

ungefährer Maßstab: 1 : 2500

01.02.2019

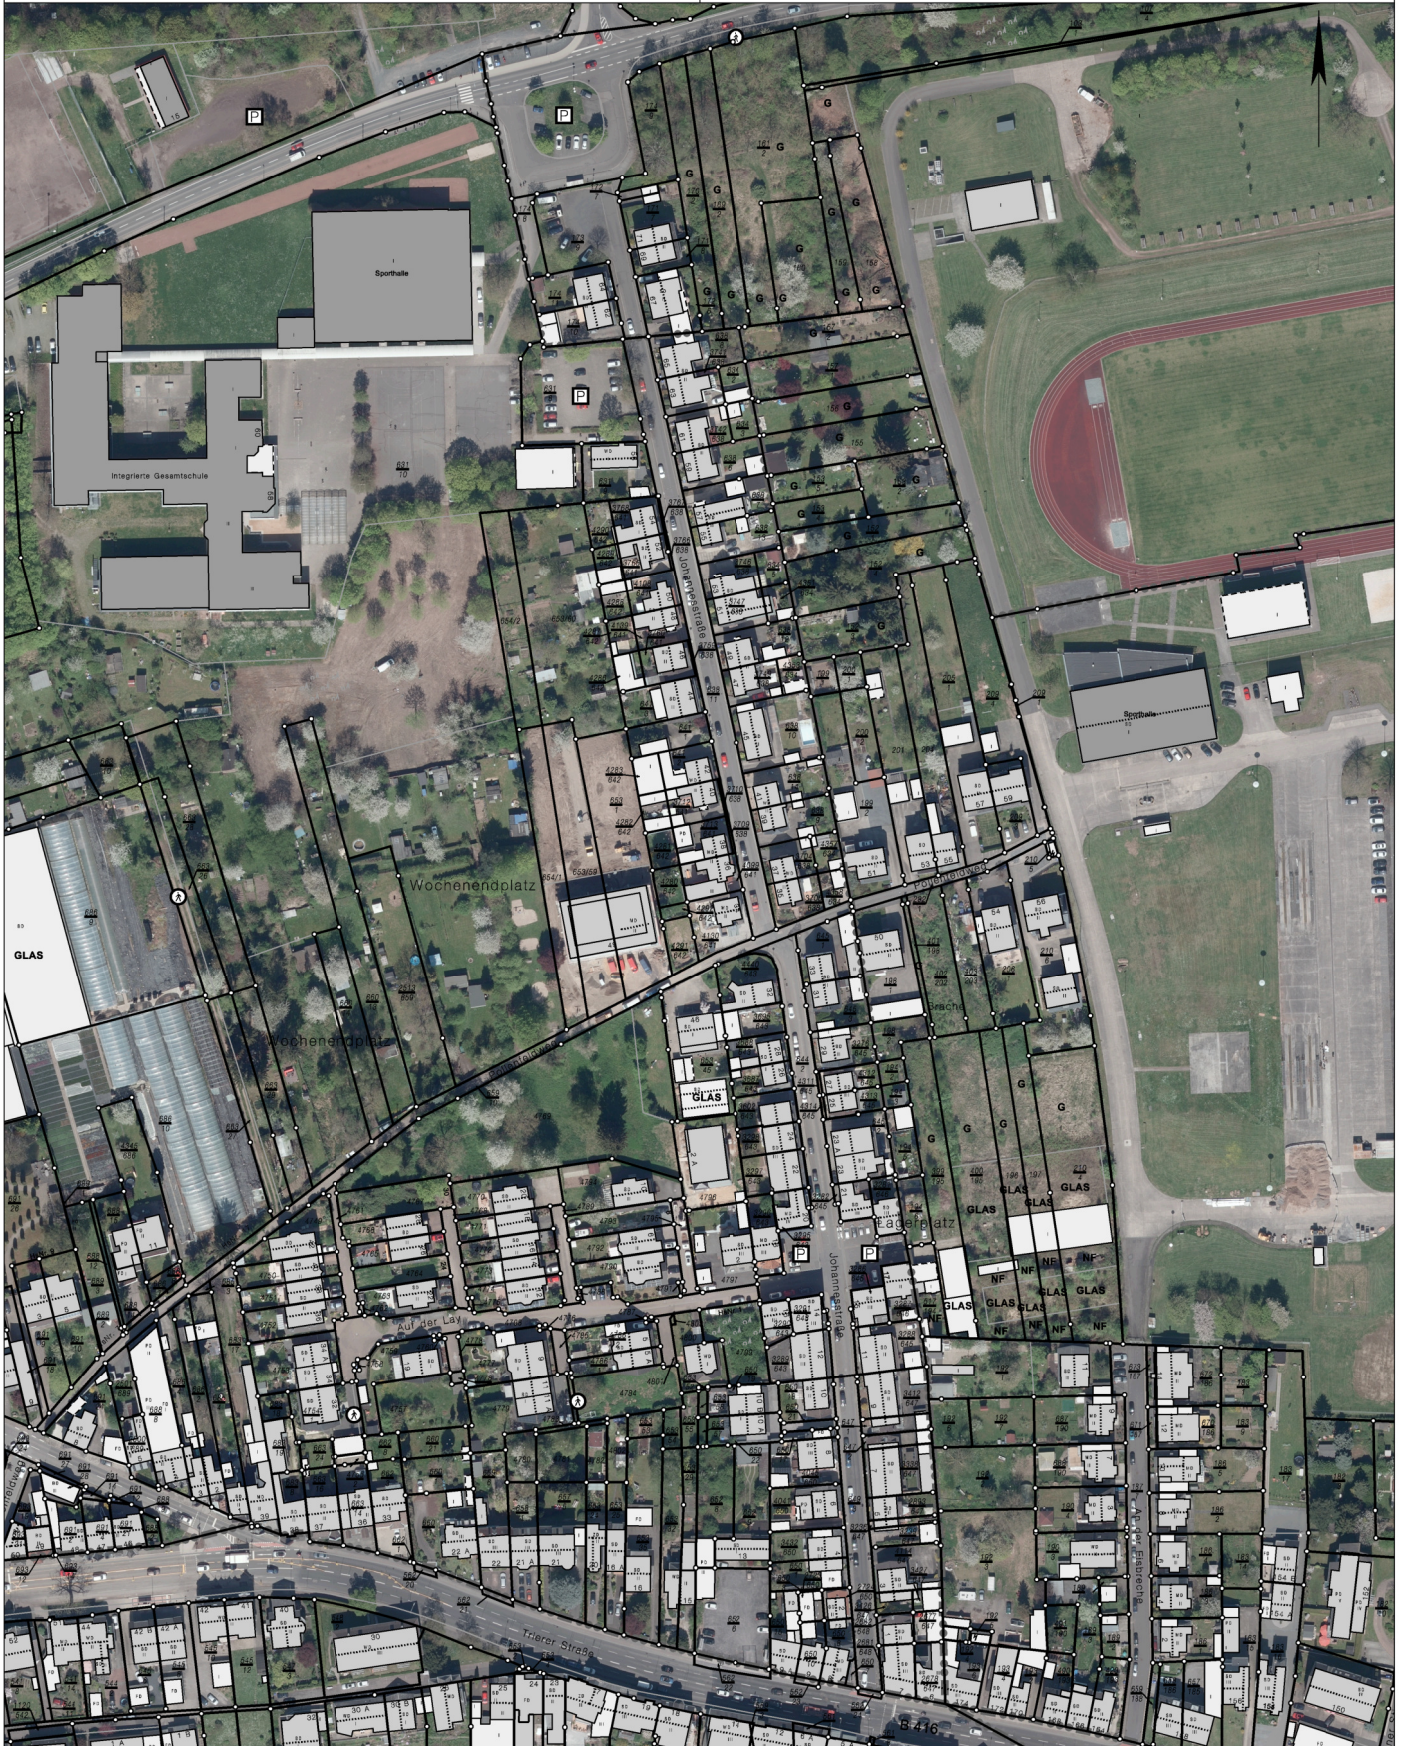

Basiskarte: Liegenschaftskarte der Vermessungs- und Katasterverwaltung. - Die Geschossangaben entsprechen nicht der Definition Vollgeschoss nach Landesbauordnung. Vervielfältigungen für eigene, nicht gewerbliche Zwecke zugelassen. Vervielfältigungen für andere Zwecke, Veröffentlichungen oder deren Weitergabe an Dritte nur mit Genehmigung.