

# Stadtverwaltung Koblenz

-- nur für den internen Gebrauch --

P0382277

NRA61X032

Gemarkung:

Flur :

Flurstück :

ungefährer Maßstab: 1 : 2000

27.02.2019





Basiskarte: Liegenschaftskarte der Vermessungs- und Katasterverwaltung. - Die Geschossangaben entsprechen nicht der Definition Vollgeschoss nach Landesbauordnung. Vervielfältigungen für eigene, nicht gewerbliche Zwecke zugelassen. Vervielfältigungen für andere Zwecke, Veröffentlichungen oder deren Weitergabe an Dritte nur mit Genehmigung.









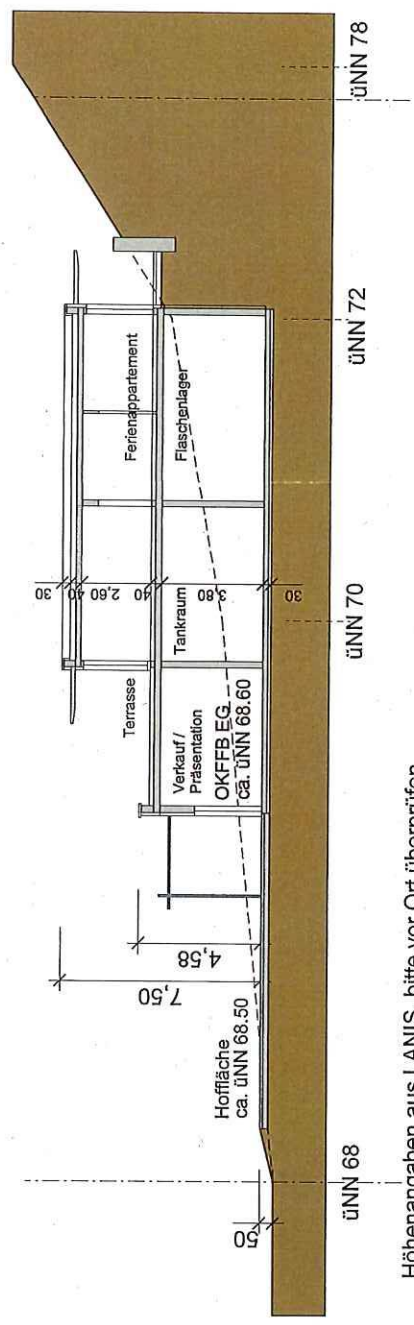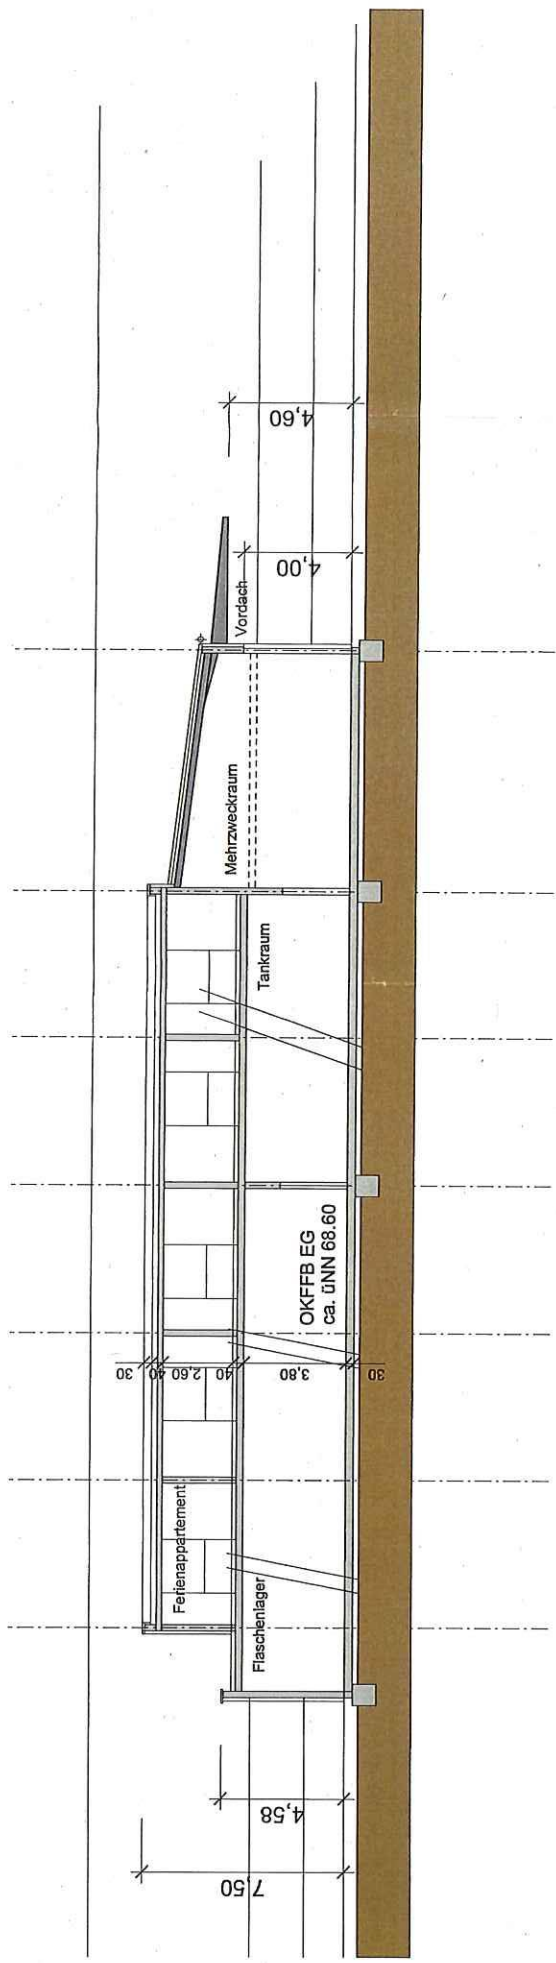


 Lanis Architekturpartner Reinhold Platz 68709 Lanis Dipl.-Ing. Architekt Lutz Heuer	Neubau Weinbauhalle Weinverkauf Gästebeherbergung	
	System Schnitt	M 1: 200 20.08.2018

Höhenangaben aus LANIS, bitte vor Ort überprüfen