


Übersichtslageplan Kanalsanierung Paulstraße

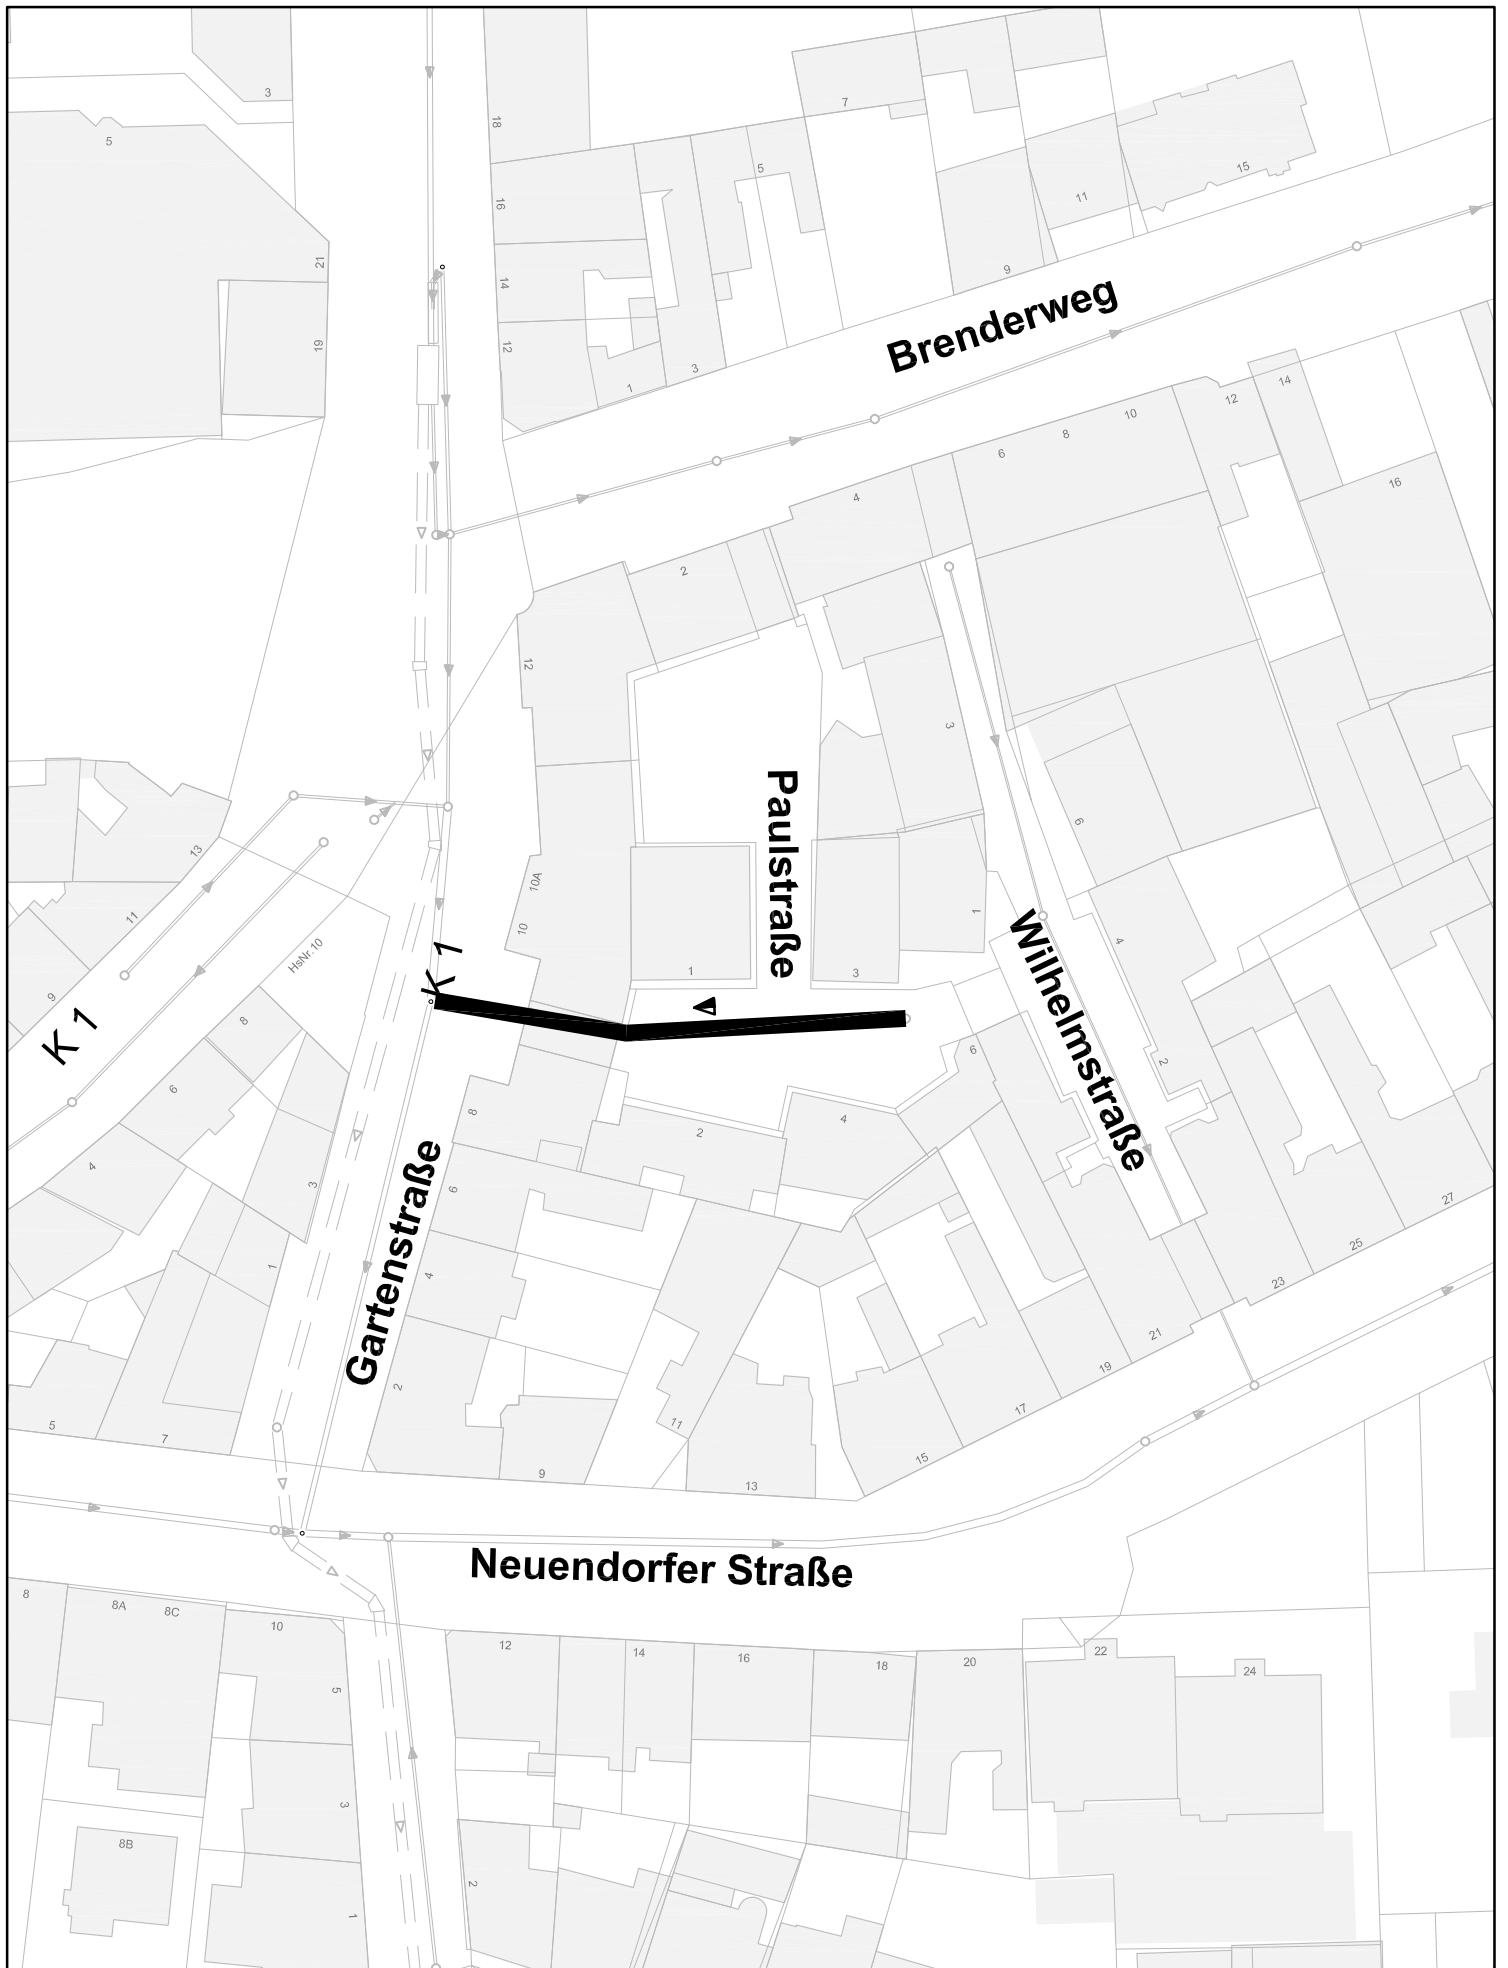

■ Innensanierung MW-Kanal