


Übersichtslageplan Kanalerneuerung Gartenstraße

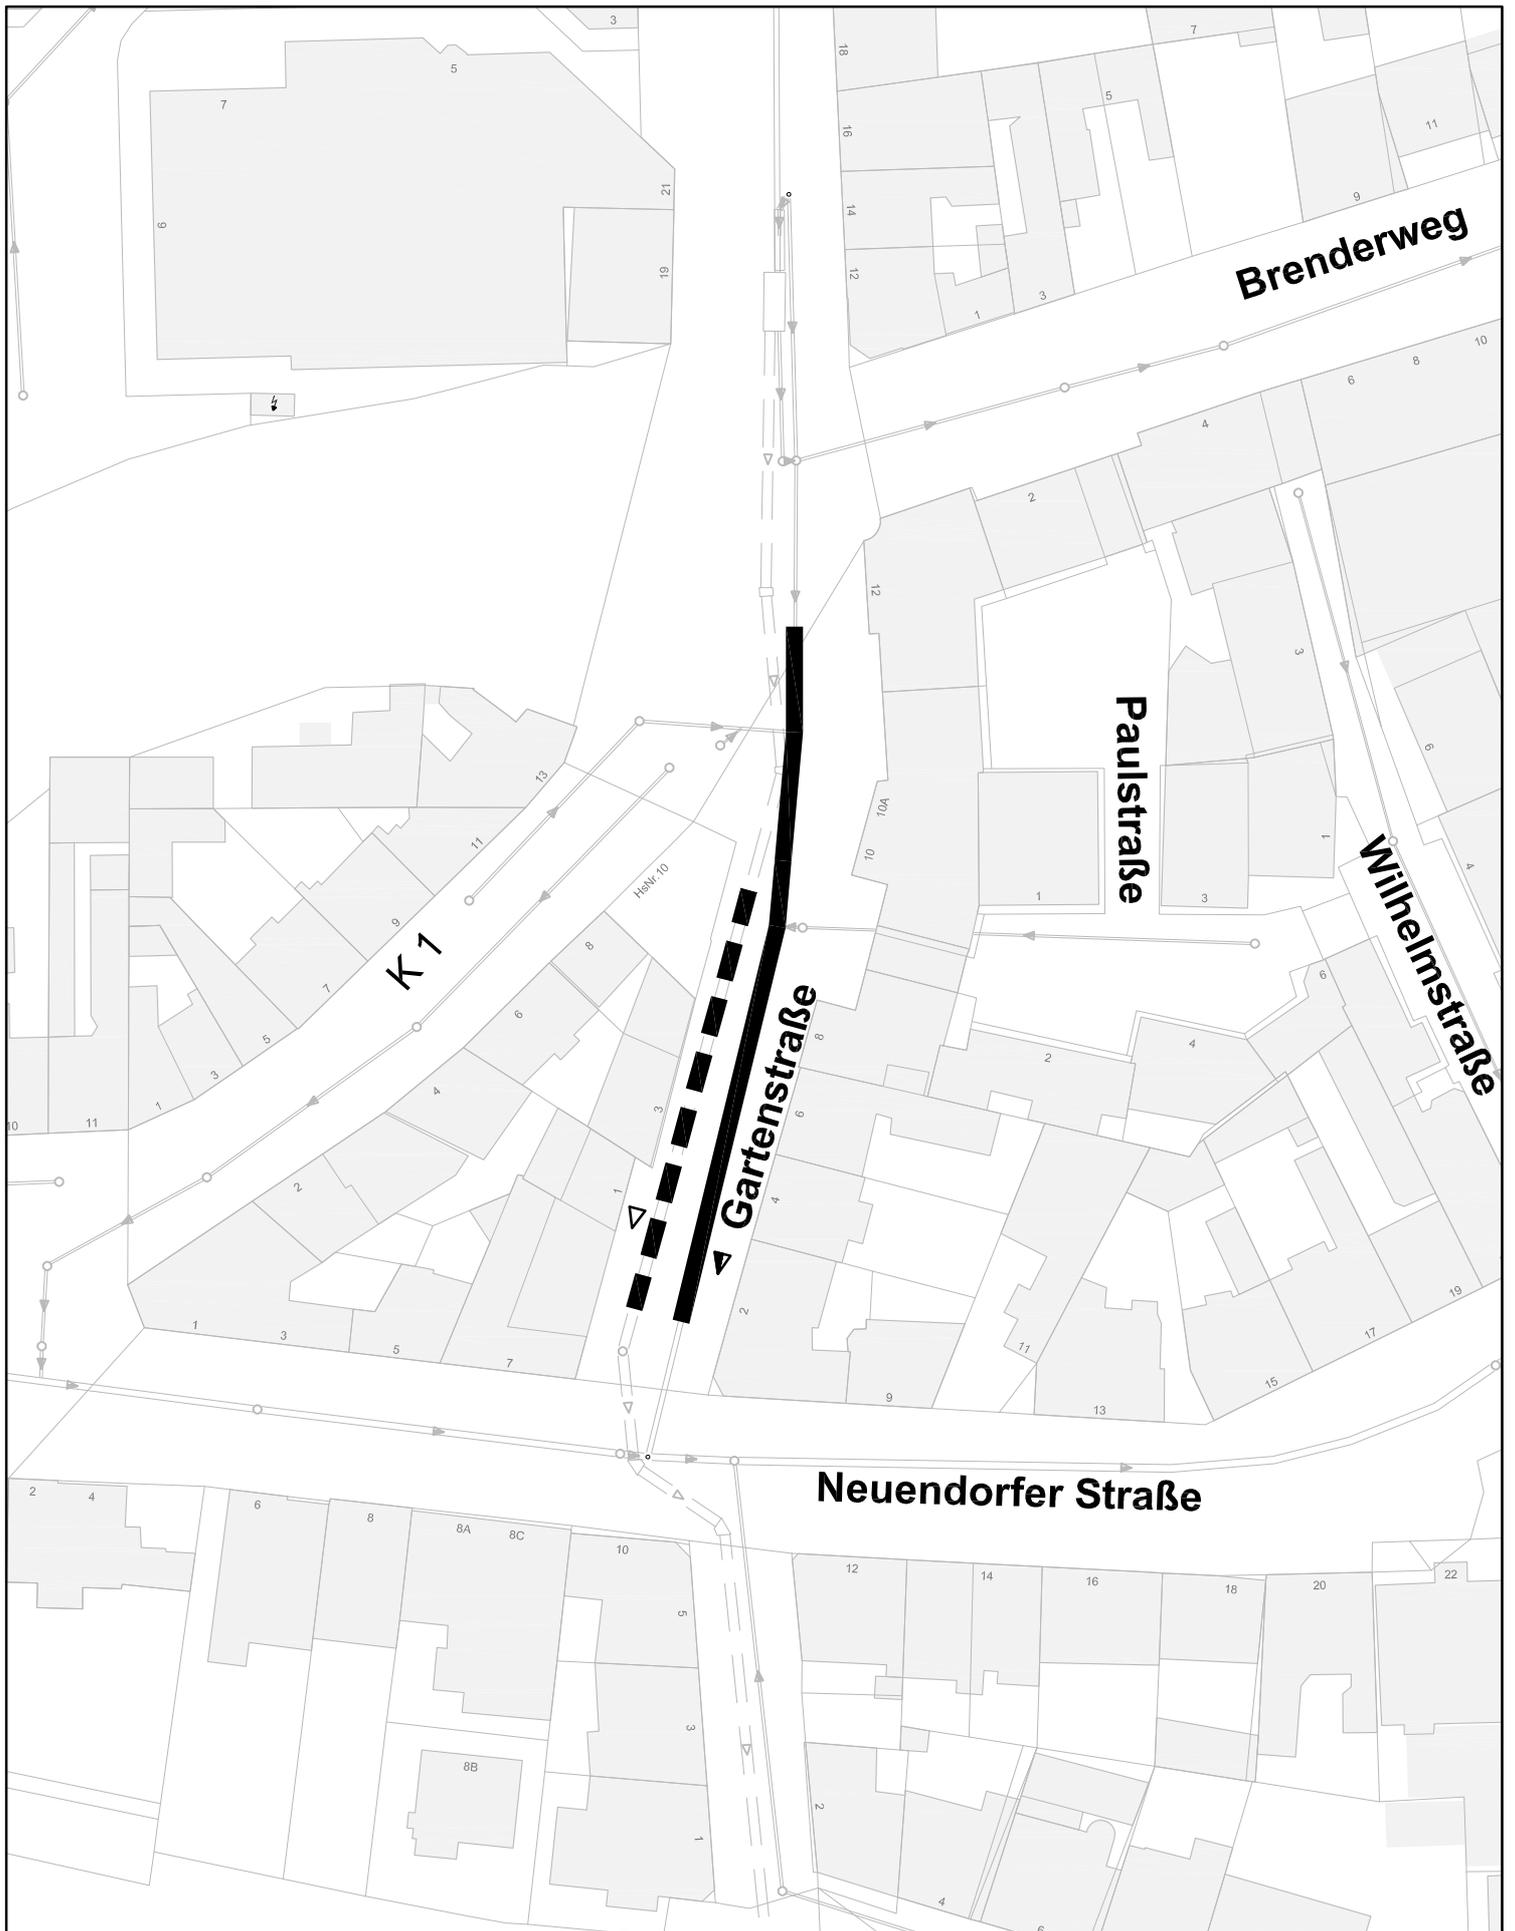

Erneuerung RW-Entlastungskanal
Erneuerung MW-Kanal