


# Übersichtslageplan Kanalerneuerung Peter-Friedhofen-Straße

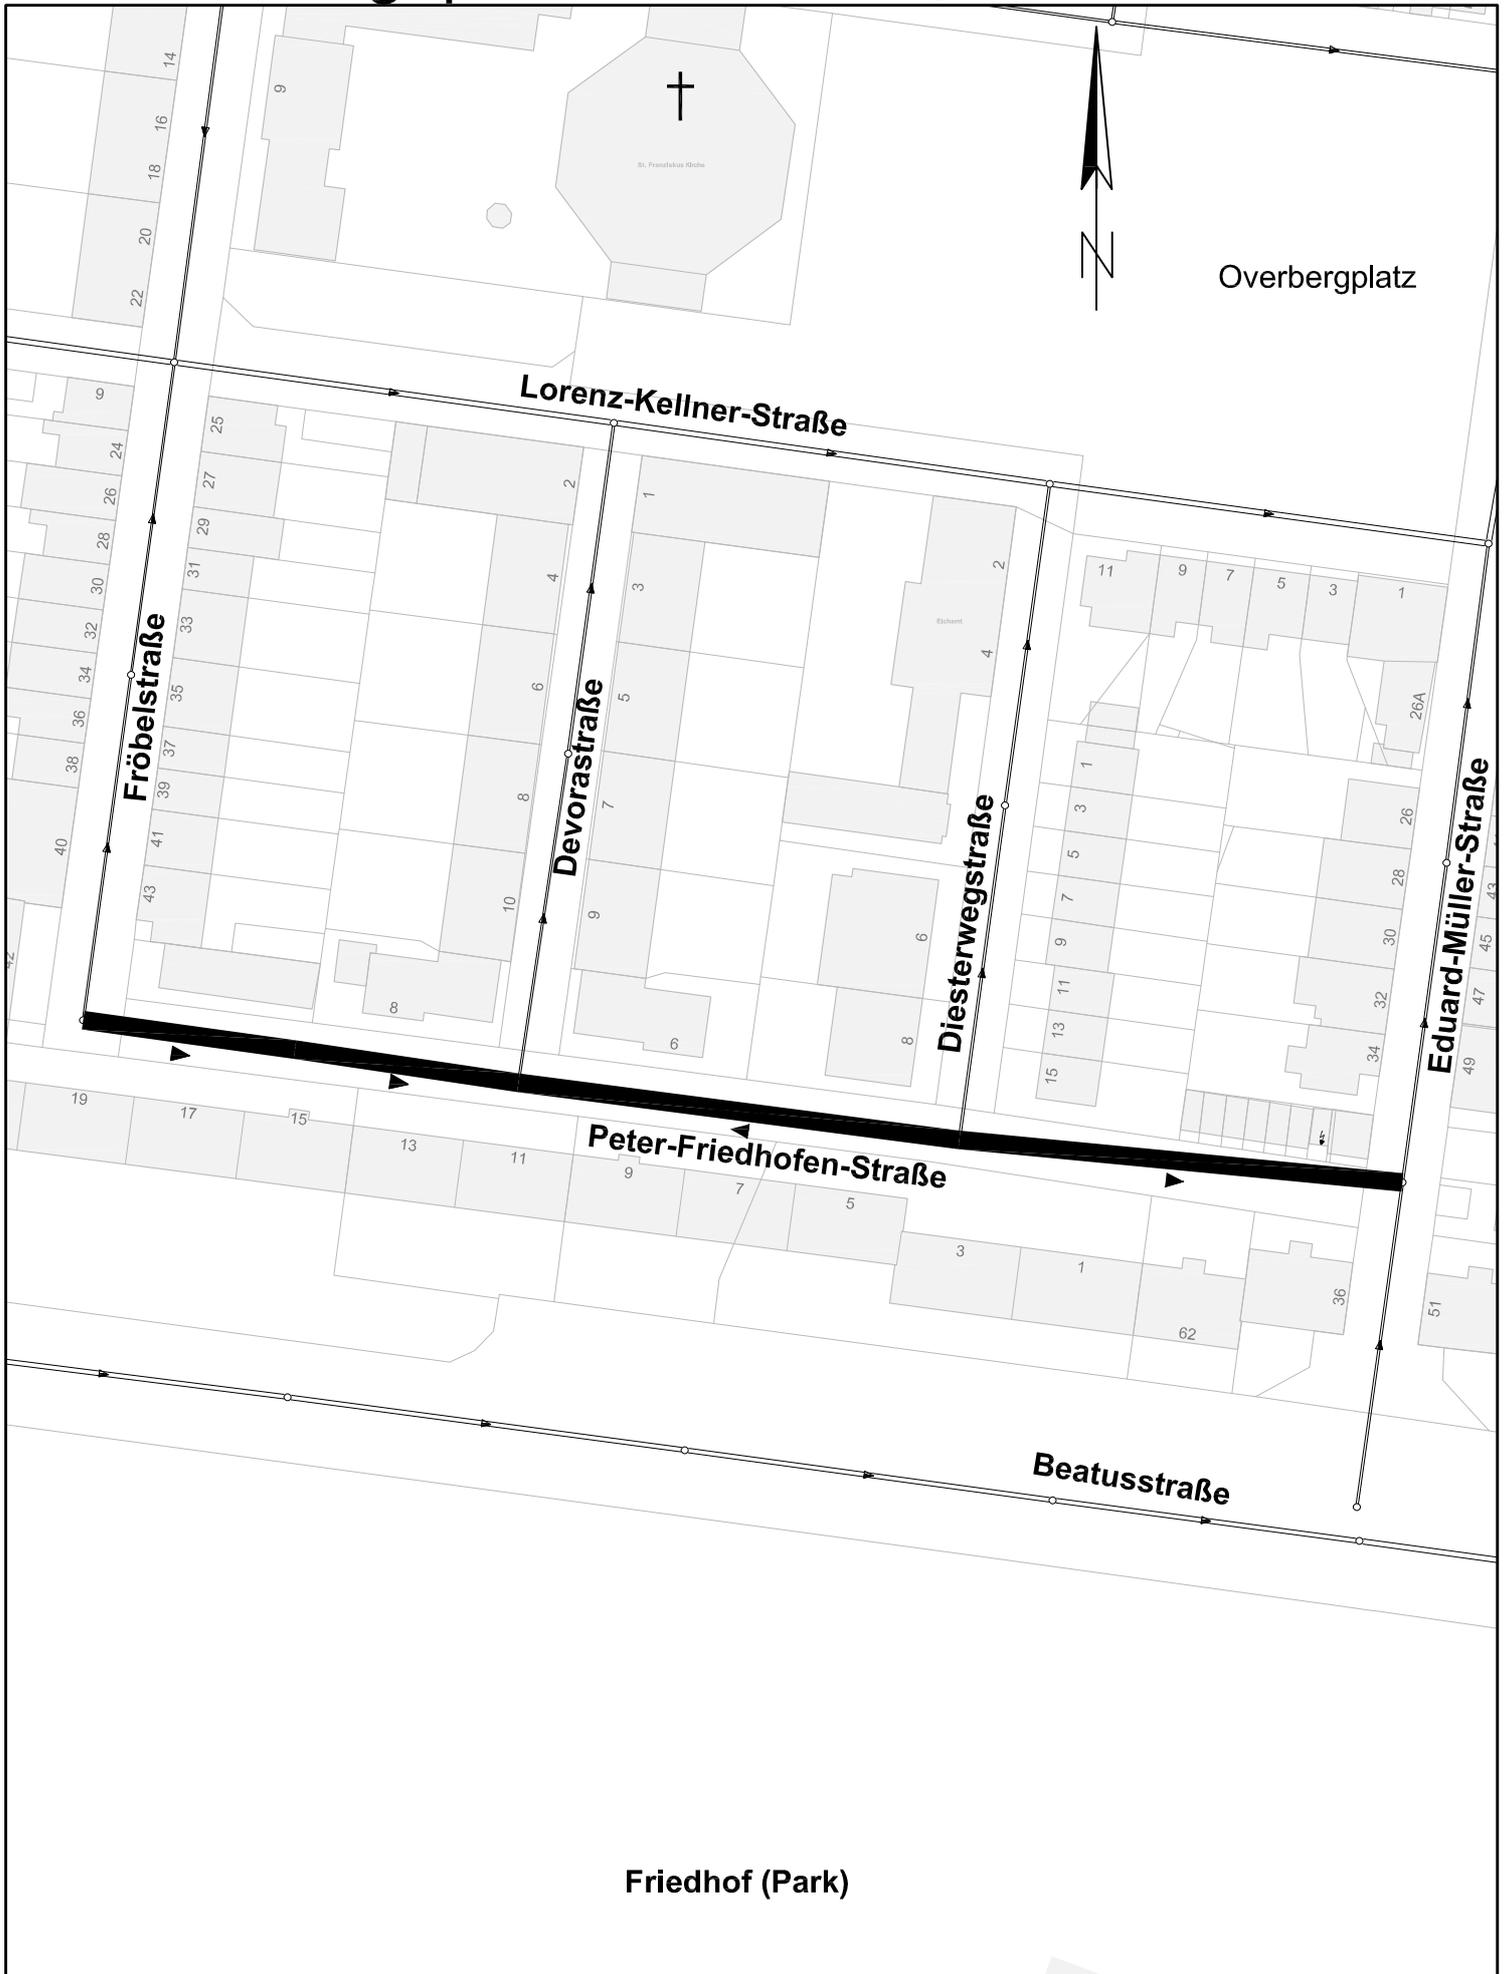

**Erneuerung MW-Kanal**