


# Übersichtslageplan Kanalerneuerung Schwarzer Weg

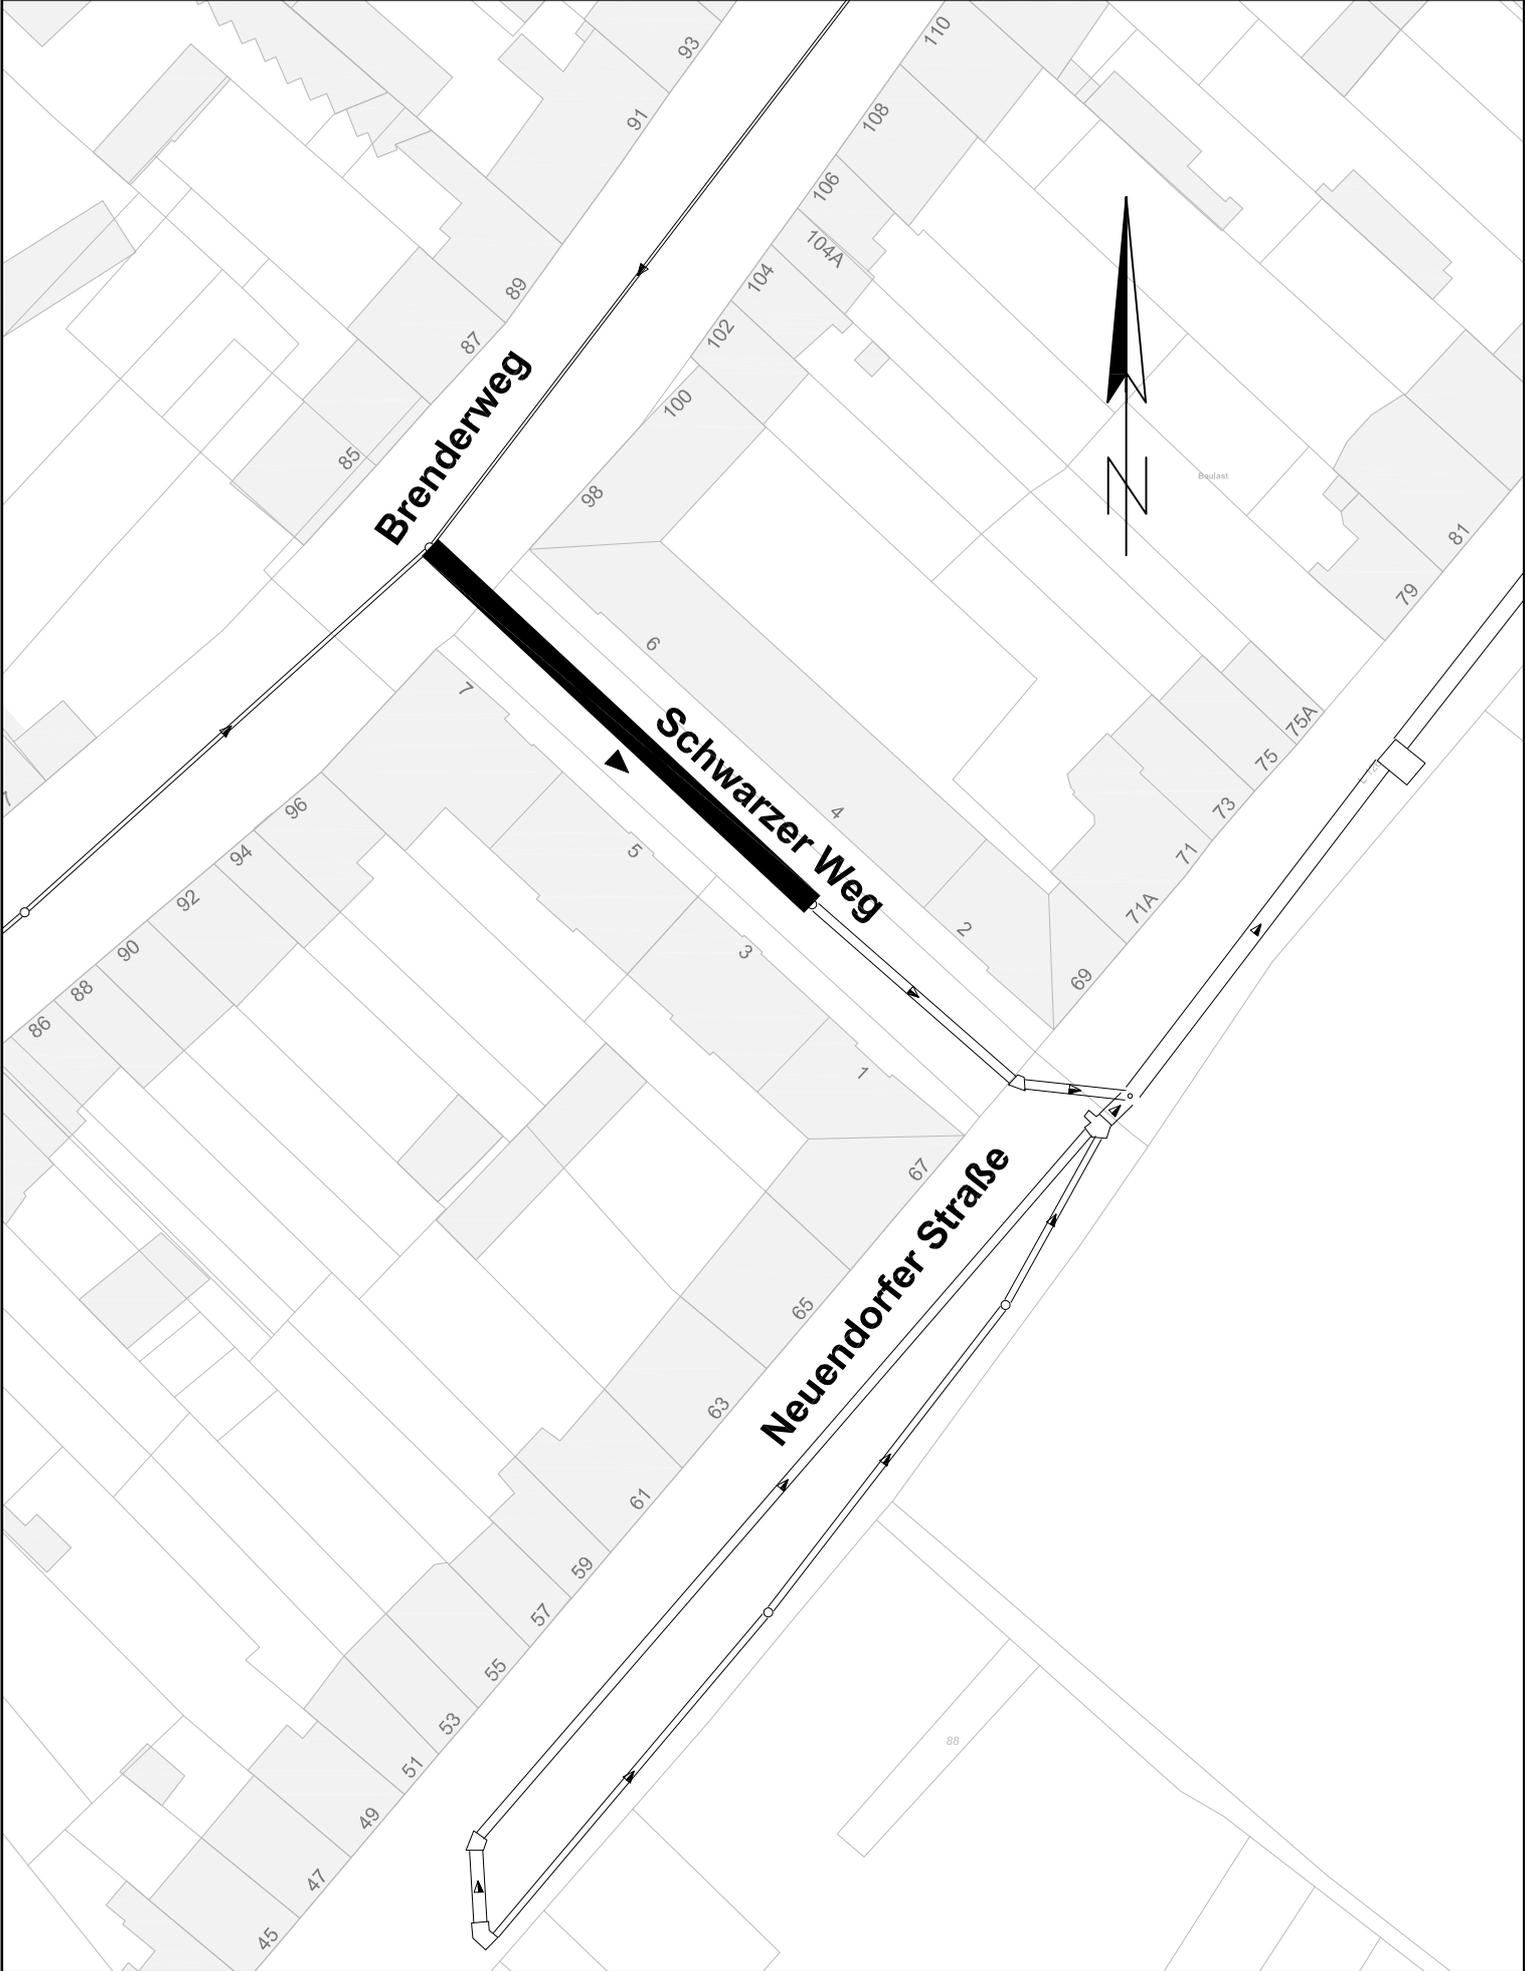

**Erneuerung MW-Kanal**