


# Straßenquerschnitt 1, Variante 1 Station 0+750

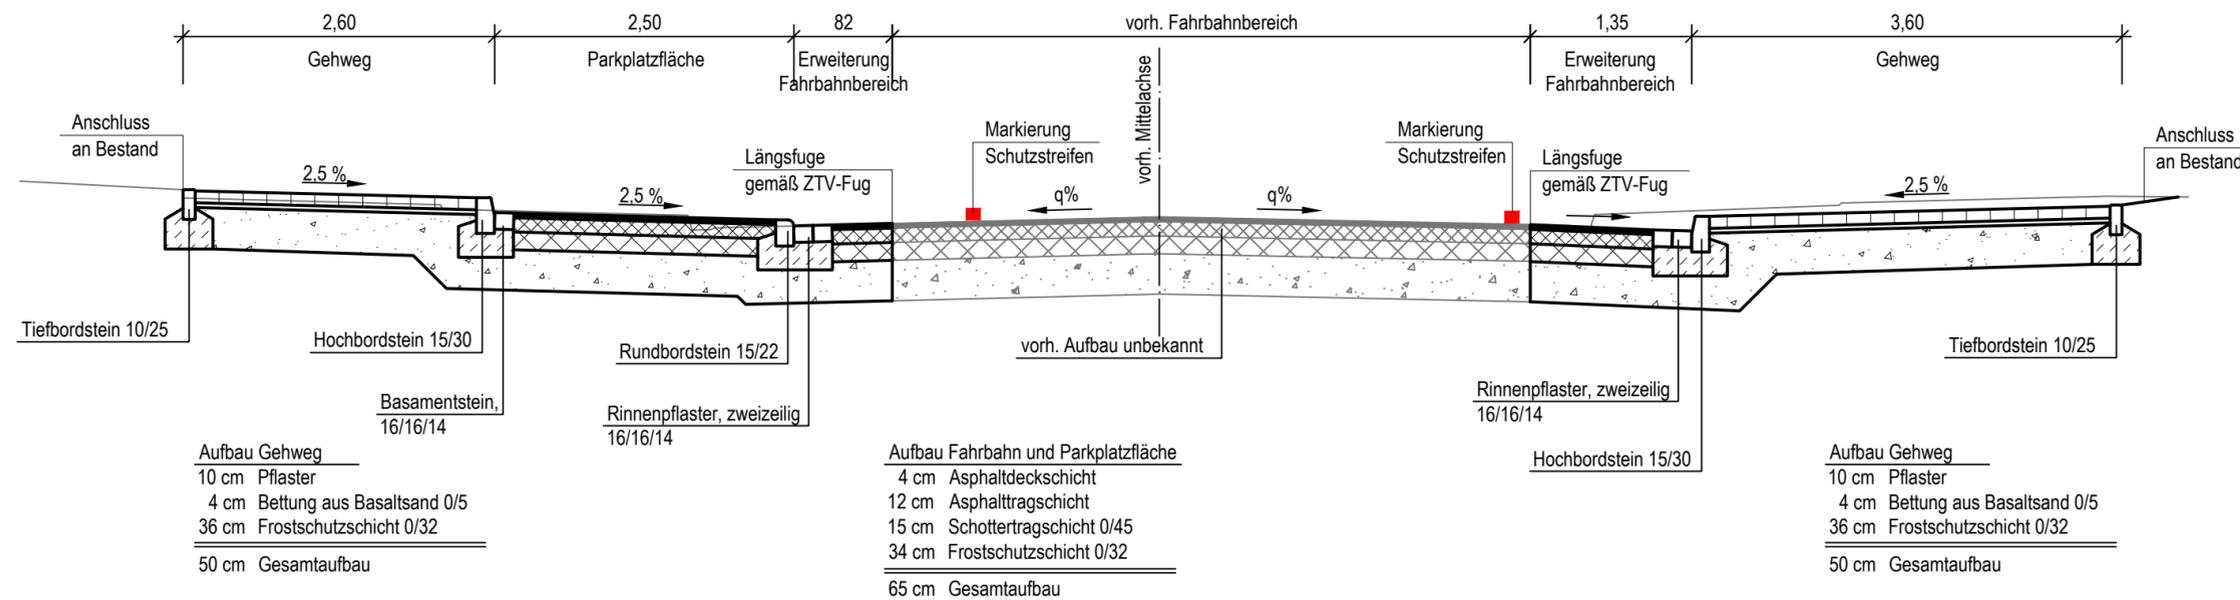

## Vorplanung

4				
3				
2				
1				
Rev.	Art der Änderung	Datum	bearb.	gepr.

Erstmals verteilt am:



**Kreative Ingenieurleistungen für eine intakte Umwelt**  
 Coesfeld • Dortmund • Düsseldorf • Erfstadt • Koblenz • Solingen • Speyer  
 www.fischer-teamplan.de • info@fischer-teamplan.de

Auftraggeber:

Stadt Koblenz

Projekt:

Ausbau des Radweges in der Beatusstraße

Darstellung:

Straßenquerschnitt, Variante 1

Bearb.	März 19	Müller	Maßstab:	1:50	Auftraggeber:
Gez.	März 19	Fürck			
Gesehen:					
			Plan Nr.:	22105 / 10170515	
			Blatt Nr.:	1	
			Blattgröße:	420x1189	
					den .....