


# Lageplan 1:1000

Moed-

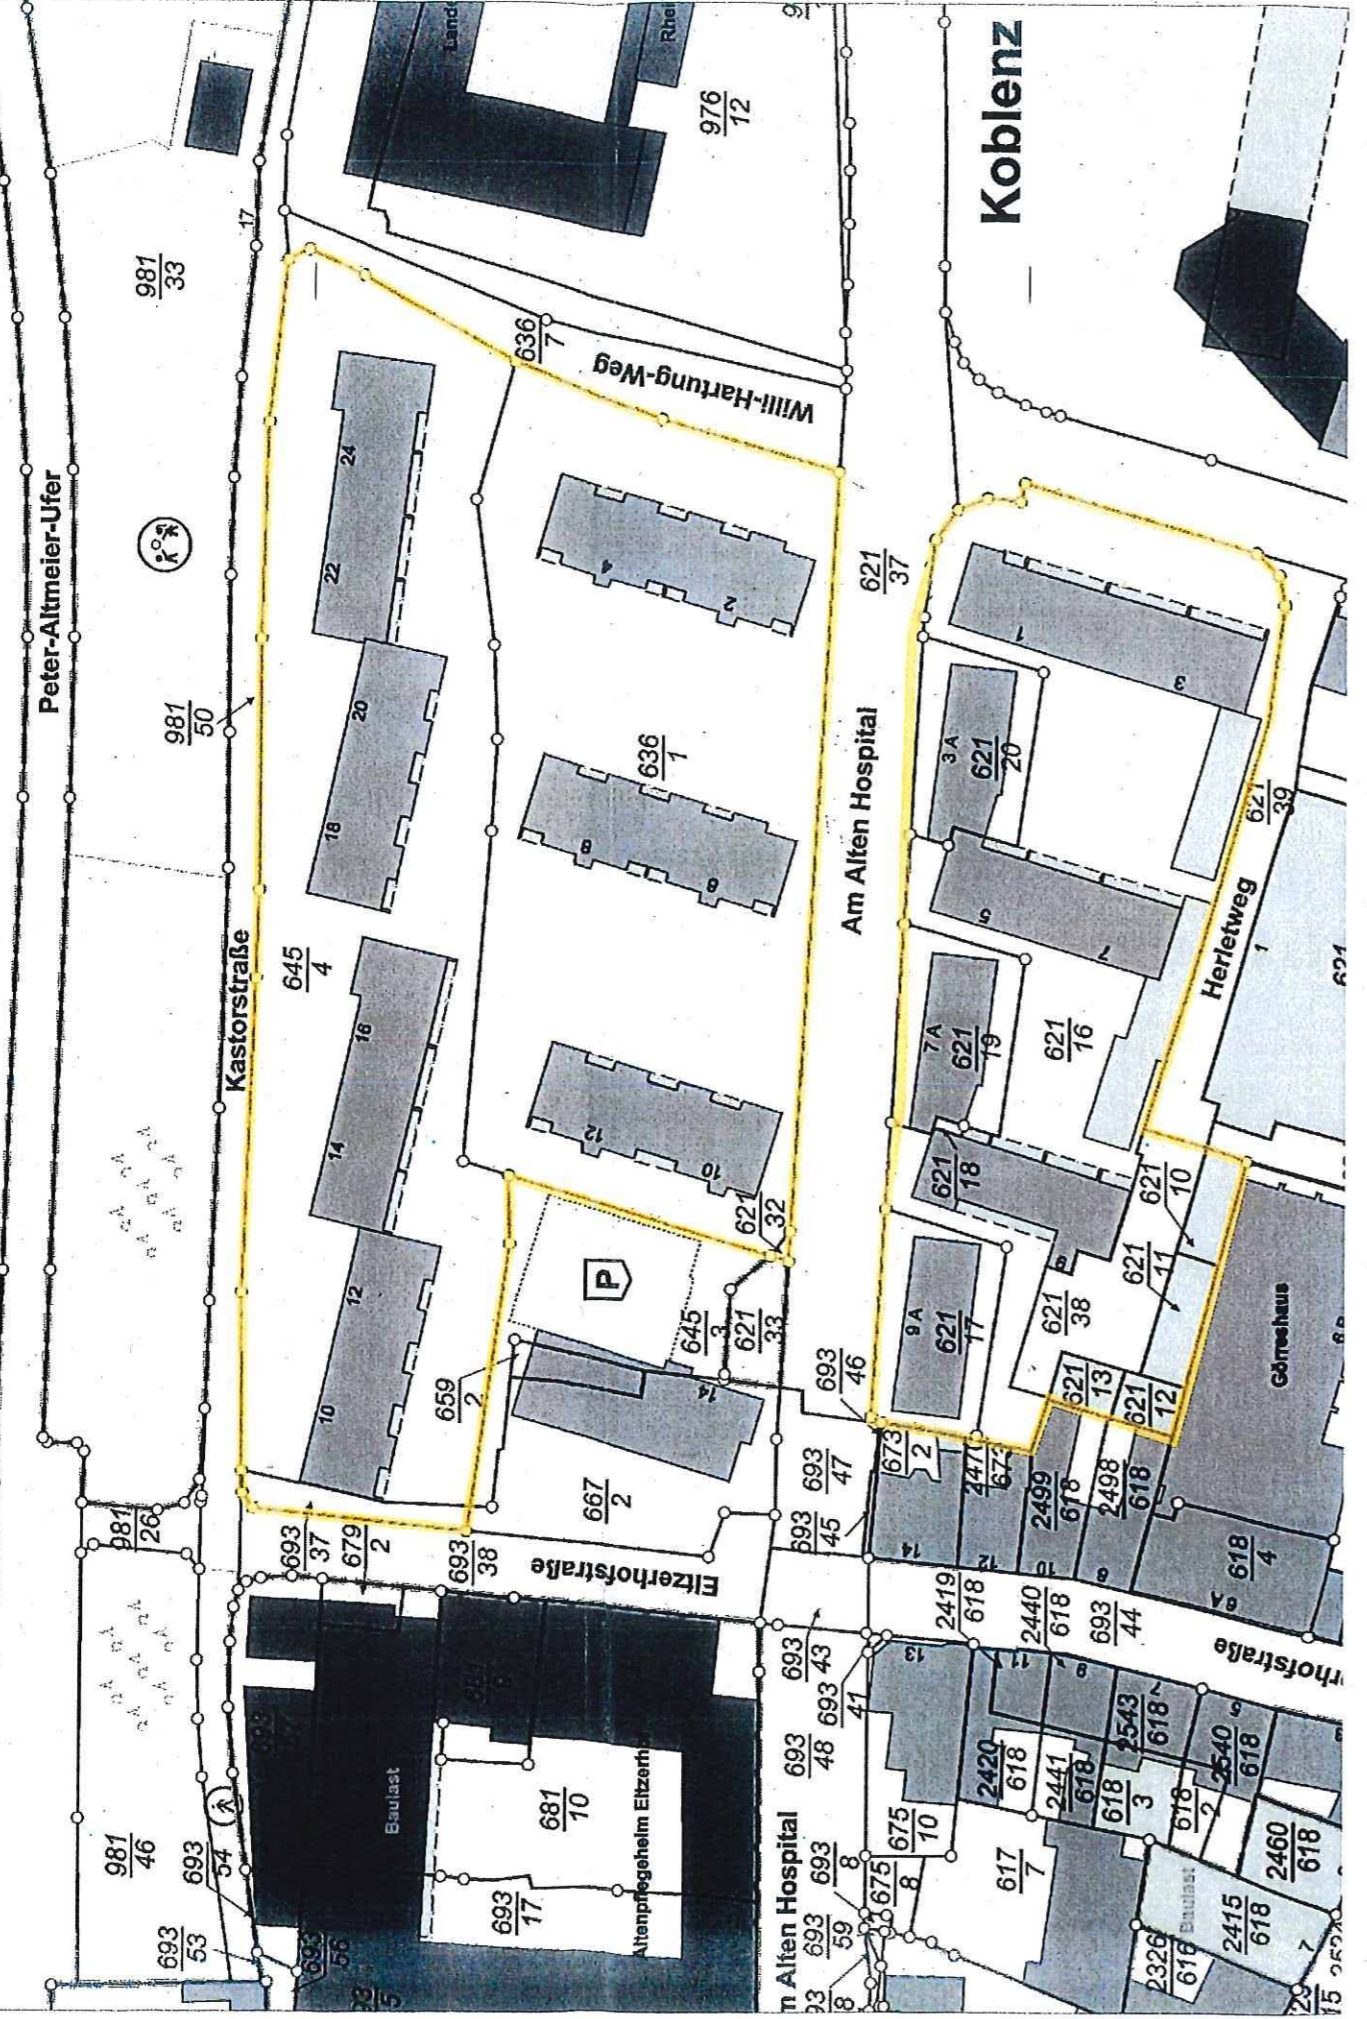

Koblenz

981/33

981/50

Kistorstraße

18 20 22 24

10 12 14 16

636/7

621/32

Am Alten Hospital

621/37

7A 621/19

9A 621/17

Herletweg

621/10

981/26

981/46

693/37

693/53

679/2

693/54

693/38

693/55

Eitzerhofstraße

667/2

681/10

693/45

693/48

693/47

693/43

673/2

675/10

2419/618

617/7

2440/618

2420/618

693/44

2441/618

693/44

618/3

2499/618

2326/618

2498/618

2415/618

621/12



2460/618

618/4

2540/618


618/4

2460/618

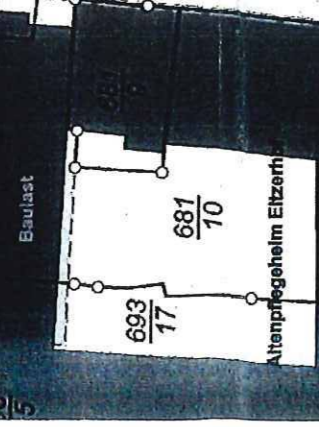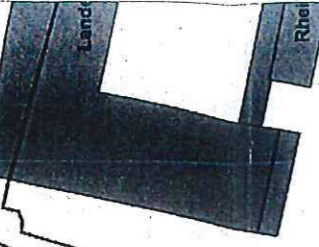

# Lageplan Wohnblöcke

981  
34

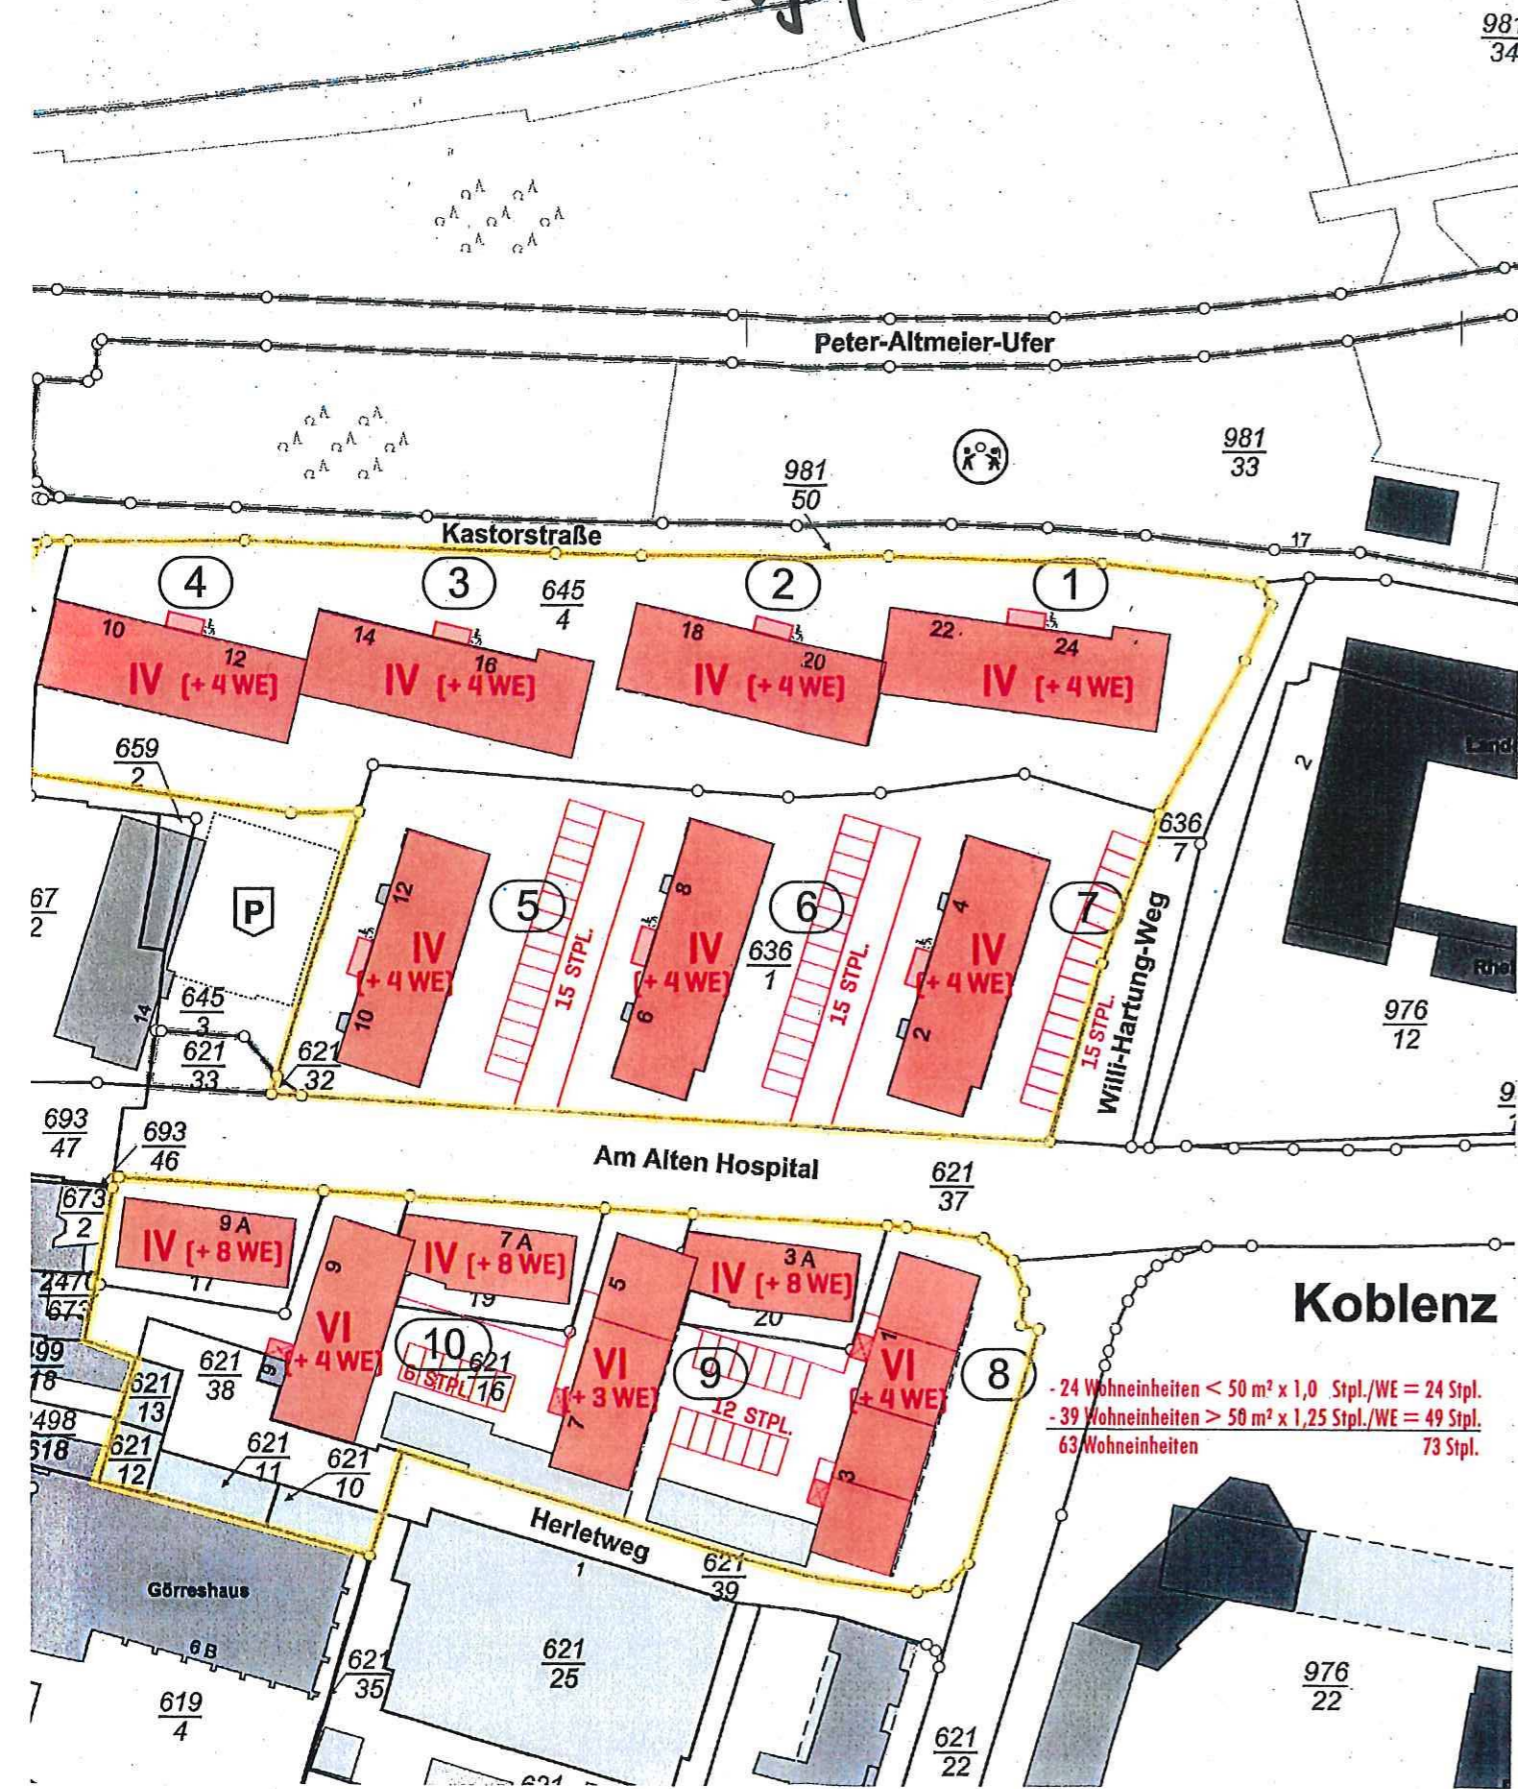

Koblenz

Bauherr

Deutsche Annington Beteiligungsverwaltung  
CO - Vonovia SE  
Postfach 101251  
57012 Siegen

Bau der Mehrfamilienhäuser  
Hospital 2 - 12, Kastorstraße 10 - 24



**PRINZIPSKIZZE KASTORSTRASSE 10 + 12 | ELTZERHOFSTRASSE  
BEISPIEL DACHAUFSTOCKUNG WOHNBLÖCKE 1 BIS 4**


Bauvoranfrage

**Dachaufstockung und Umbau der Mehrfamilienhäuser**

Am Alten Hospital 1 – 9 A, Am Alten Hospital 2 – 12, Kastorstraße 10 – 24  
56068 Koblenz

**PULTFIRST NEU ca. +0,30 m  
über FIRST BESTAND**

**PULTDACH 3°**

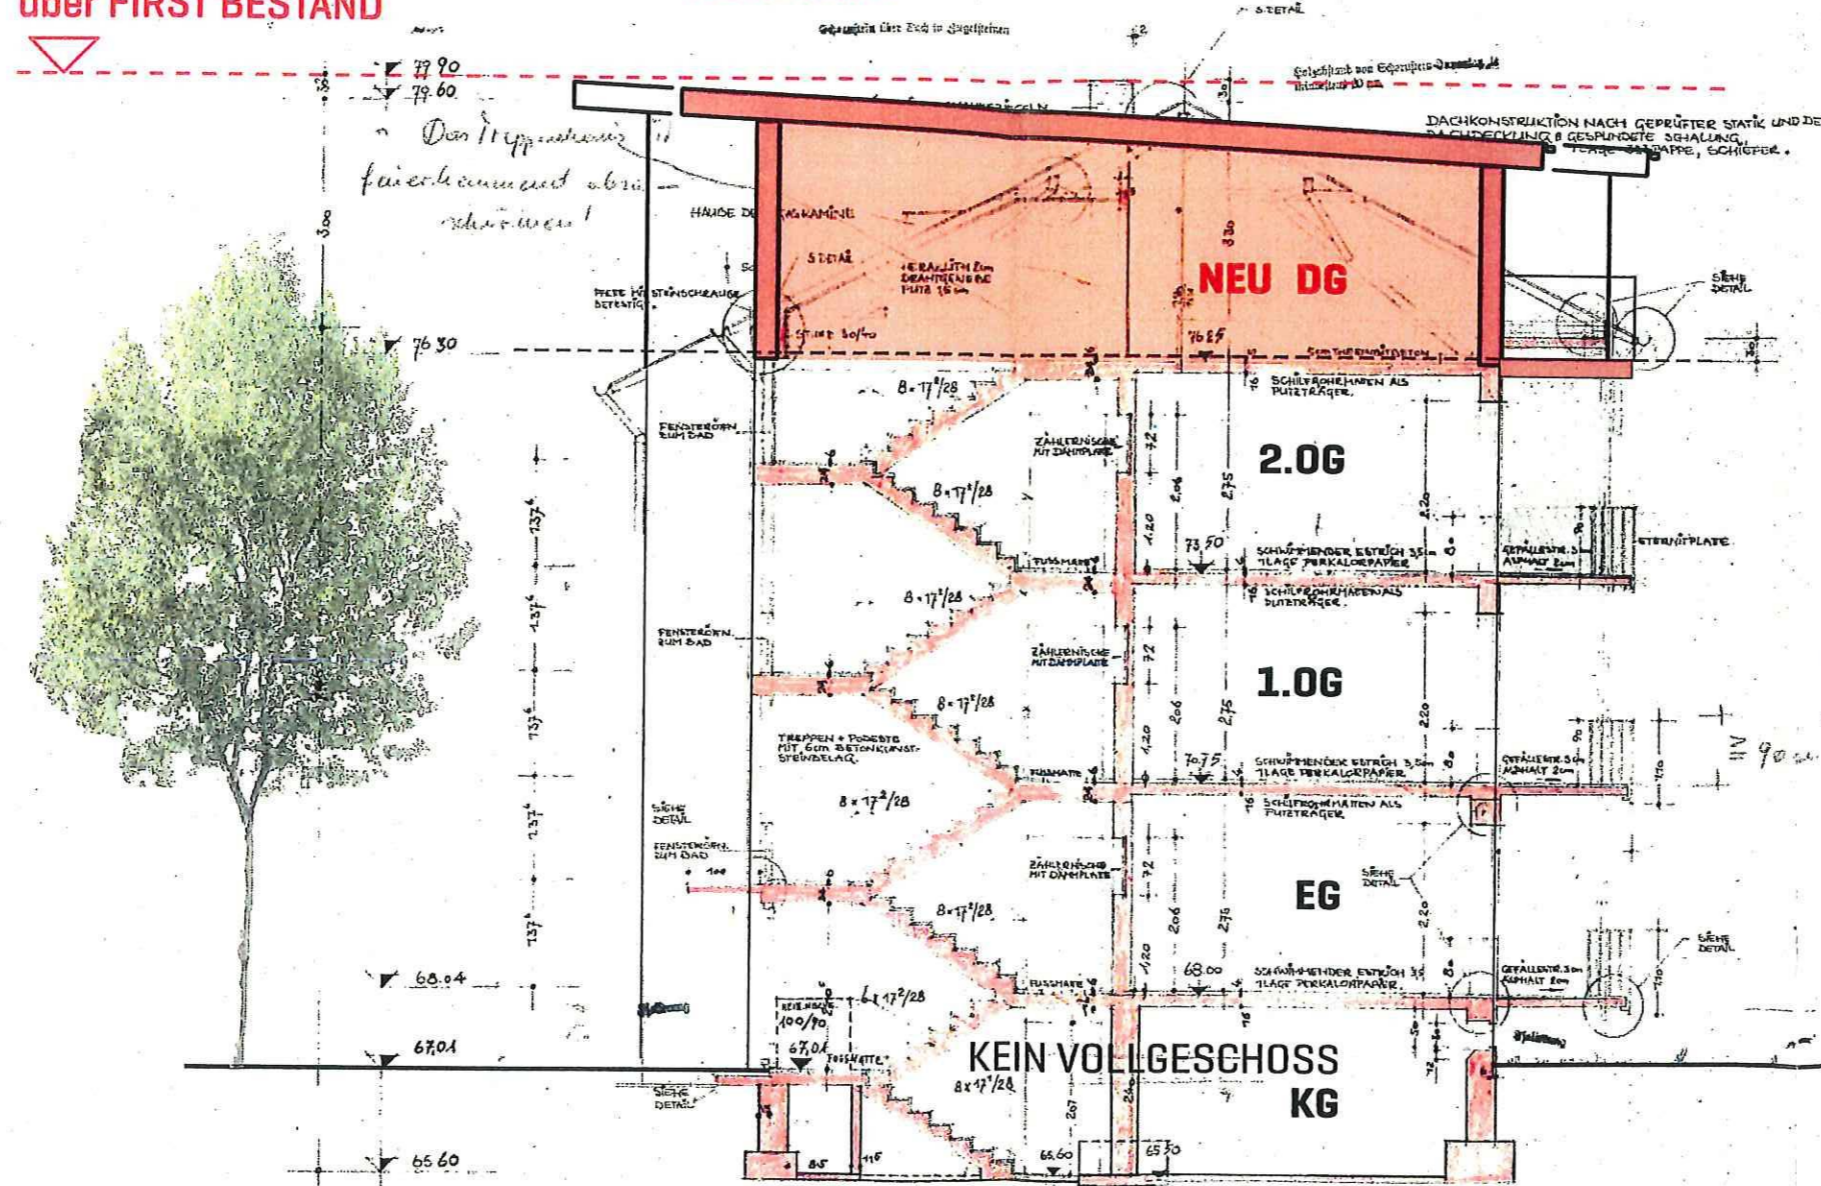

Die Zeichnungen sind...  
M. 1: 100  
**PRINZIP-SCHNITT DACHAUFSTOCKUNG WOHNBLÖCKE 1 BIS 4**

Bauvoranfrage

**Dachaufstockung und Umbau der Mehrfamilienhäuser**  
Am Alten Hospital 1 - 9 A, Am Alten Hospital 2 - 12, Kastorstraße 10 - 24  
56068 Koblenz



PRINZIPSKIZZE AM ALTEN HOSPITAL 6  
BEISPIEL DACHAUFSTOCKUNG WOHNBLÖCKE 5 BIS 7


Bauvoranfrage

**Dachaufstockung und Umbau der Mehrfamilienhäuser**

Am Alten Hospital 1 - 9 A, Am Alten Hospital 2 - 12, Kastorstraße 10 - 24  
56068 Koblenz

**PULFIRST NEU ca. +0,30 m  
über FIRST BESTAND**

**PULTDACH 3°**

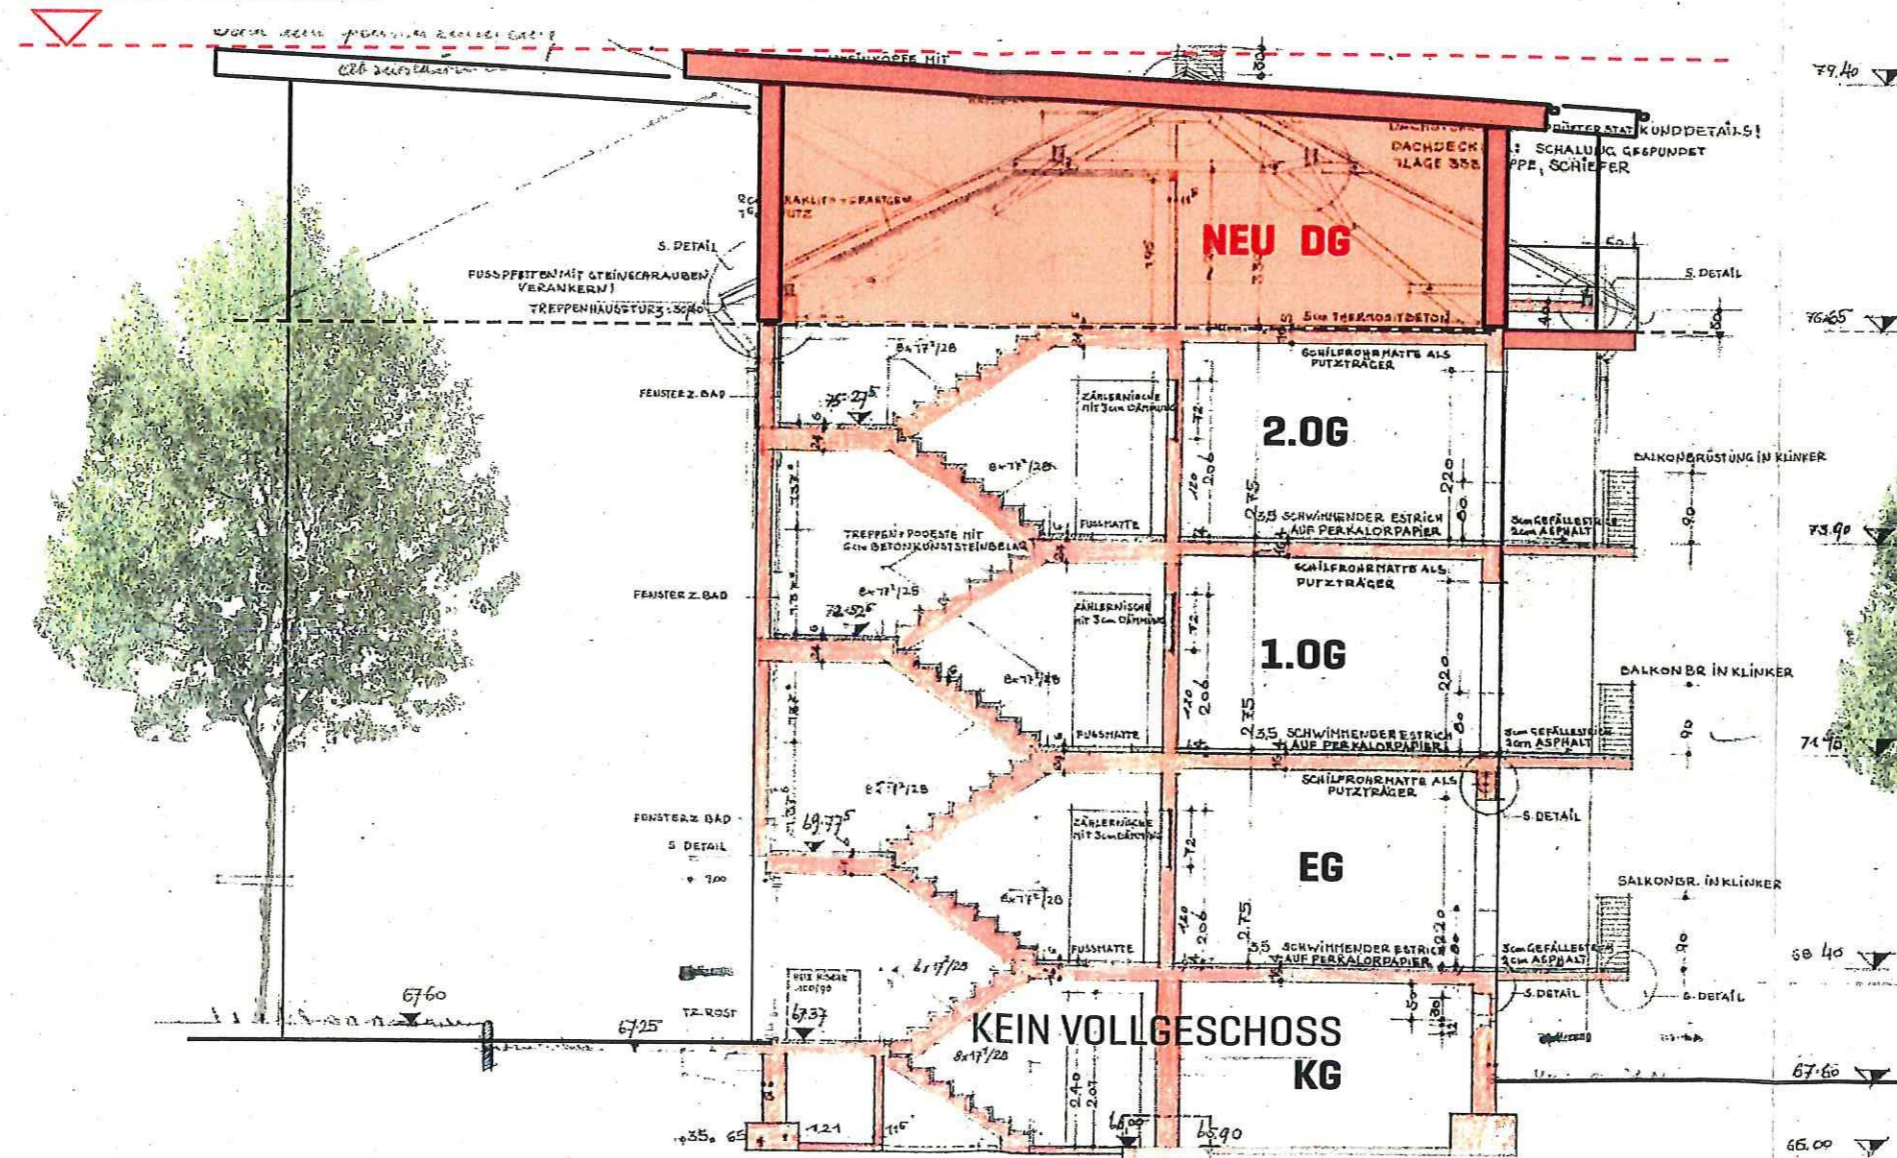

**PRINZIP-SCHNITT DACHAUFSTOCKUNG WOHNBLÖCKE 5 BIS 7  
M. 1: 100**

Bauvoranfrage

**Dachaufstockung und Umbau der Mehrfamilienhäuser**  
Am Alten Hospital 1 – 9 A, Am Alten Hospital 2 – 12, Kastorstraße 10 – 24  
56068 Koblenz



PRINZIPISSKIZZE AM ALTEN HOSPITAL 1 | NAGELSSASSE  
BEISPIEL DACHAUFSTOCKUNG WOHNBLÖCKE 8 BIS 10


Bauvoranfrage

**Dachaufstockung und Umbau der Mehrfamilienhäuser**

Am Alten Hospital 1 – 9 A, Am Alten Hospital 2 – 12, Kastorstraße 10 – 24  
56068 Koblenz

PULTFIRST NEU ca. +0,30 m  
über FIRST BESTAND

PULTDACH 3°

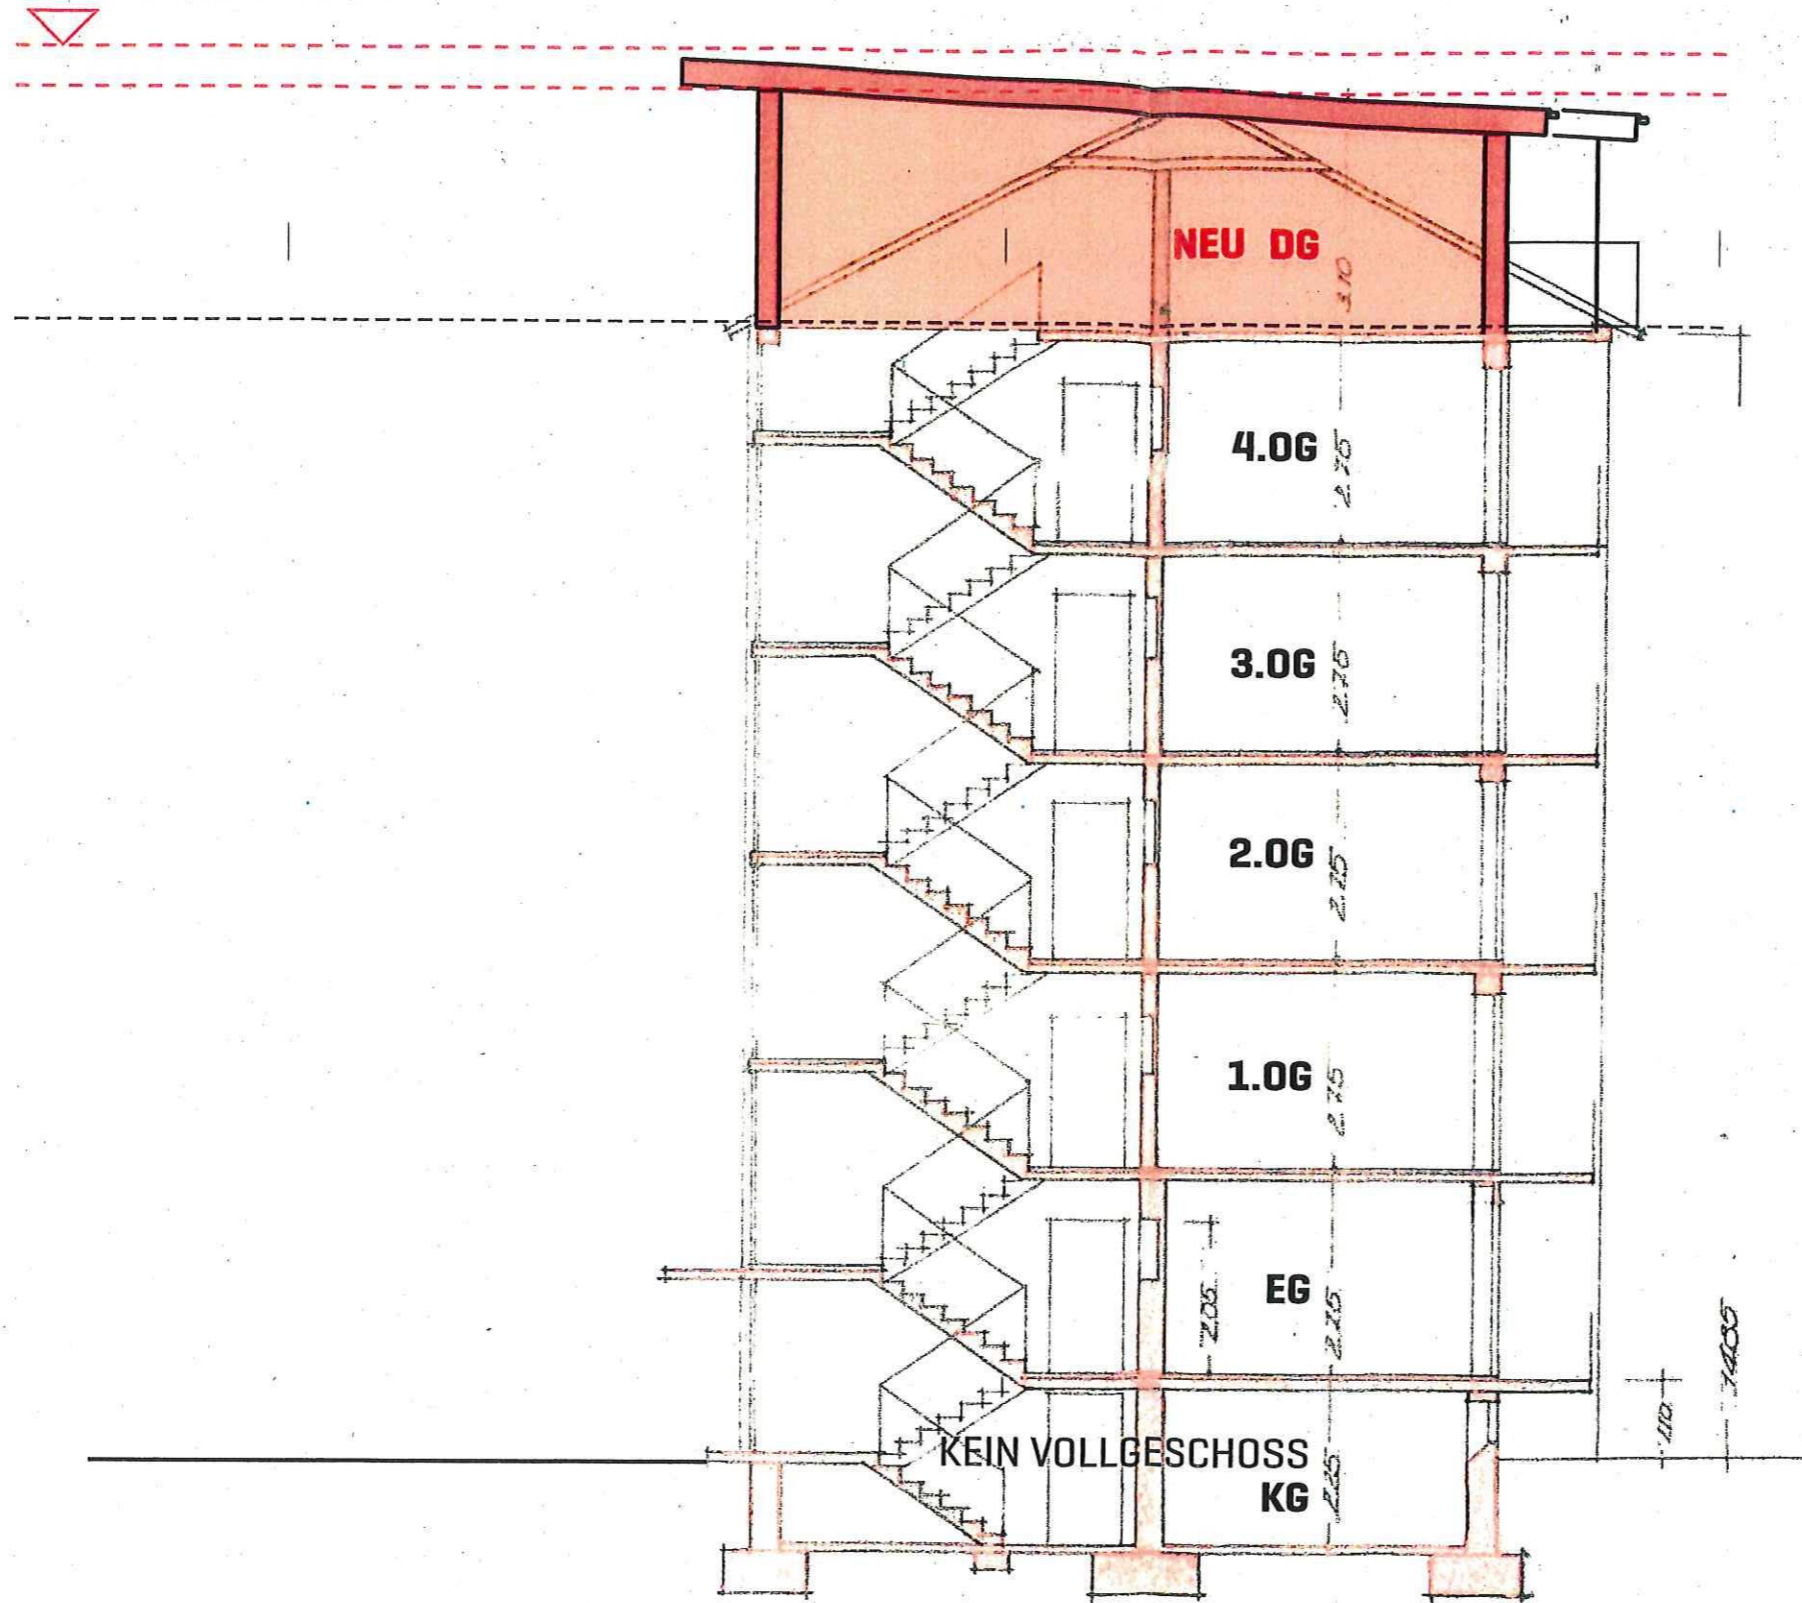

PRINZIP-SCHNITT DACHAUFSTOCKUNG WOHNBLÖCKE 8 BIS 10

Bauvoranfrage

**Dachaufstockung und Umbau der Mehrfamilienhäuser**

Am Alten Hospital 1 - 9 A, Am Alten Hospital 2 - 12, Kastorstraße 10 - 24

56068 Koblenz





**PRINZIPIALKITZE AM ALTEN HOSPITAL 3 A  
BEISPIEL AUFSTOCKUNG ZWISCHENBAUTEN WOHNBLÖCKE 8 BIS 10**

Bauvoranfrage

**Dachaufstockung und Umbau der Mehrfamilienhäuser**

Am Alten Hospital 1 – 9 A, Am Alten Hospital 2 – 12, Kastorstraße 10 – 24  
56068 Koblenz