

Verzeichnis der nicht gesteuerten
 25 40 des 2. 18 18 des Katastralschreibers 1888

1:415

Stadtverwaltung Koblenz

-- nur für den internen Gebrauch --

P0042074

NRA61X012


Gemarkung: Arzheim

Flur : 6

Flurstück : 449

ungefährer Maßstab: 1 : 250


08.04.2019

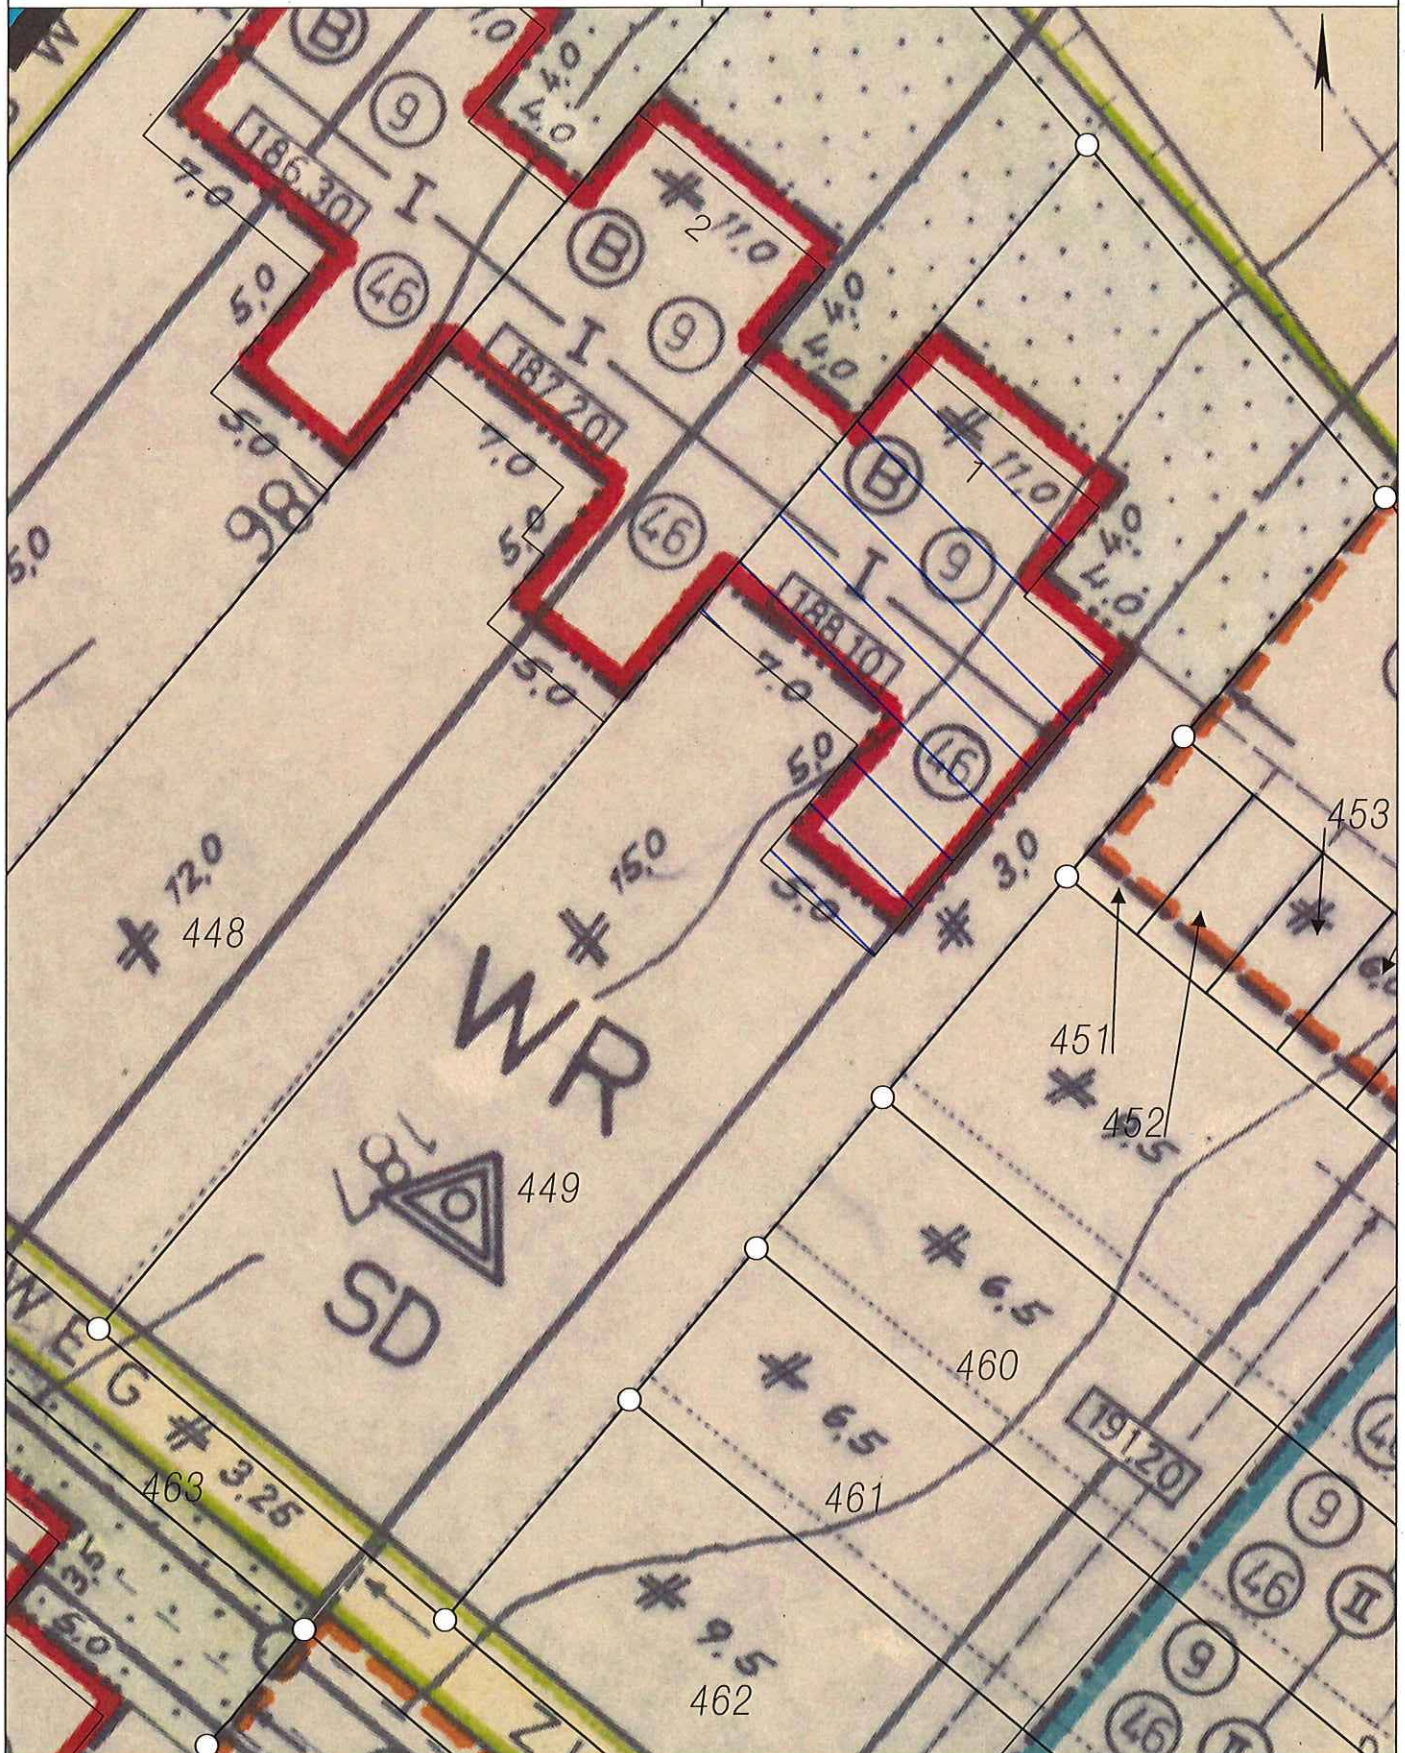

Garten Seite

Glas-
überdachte
Fläche

7m

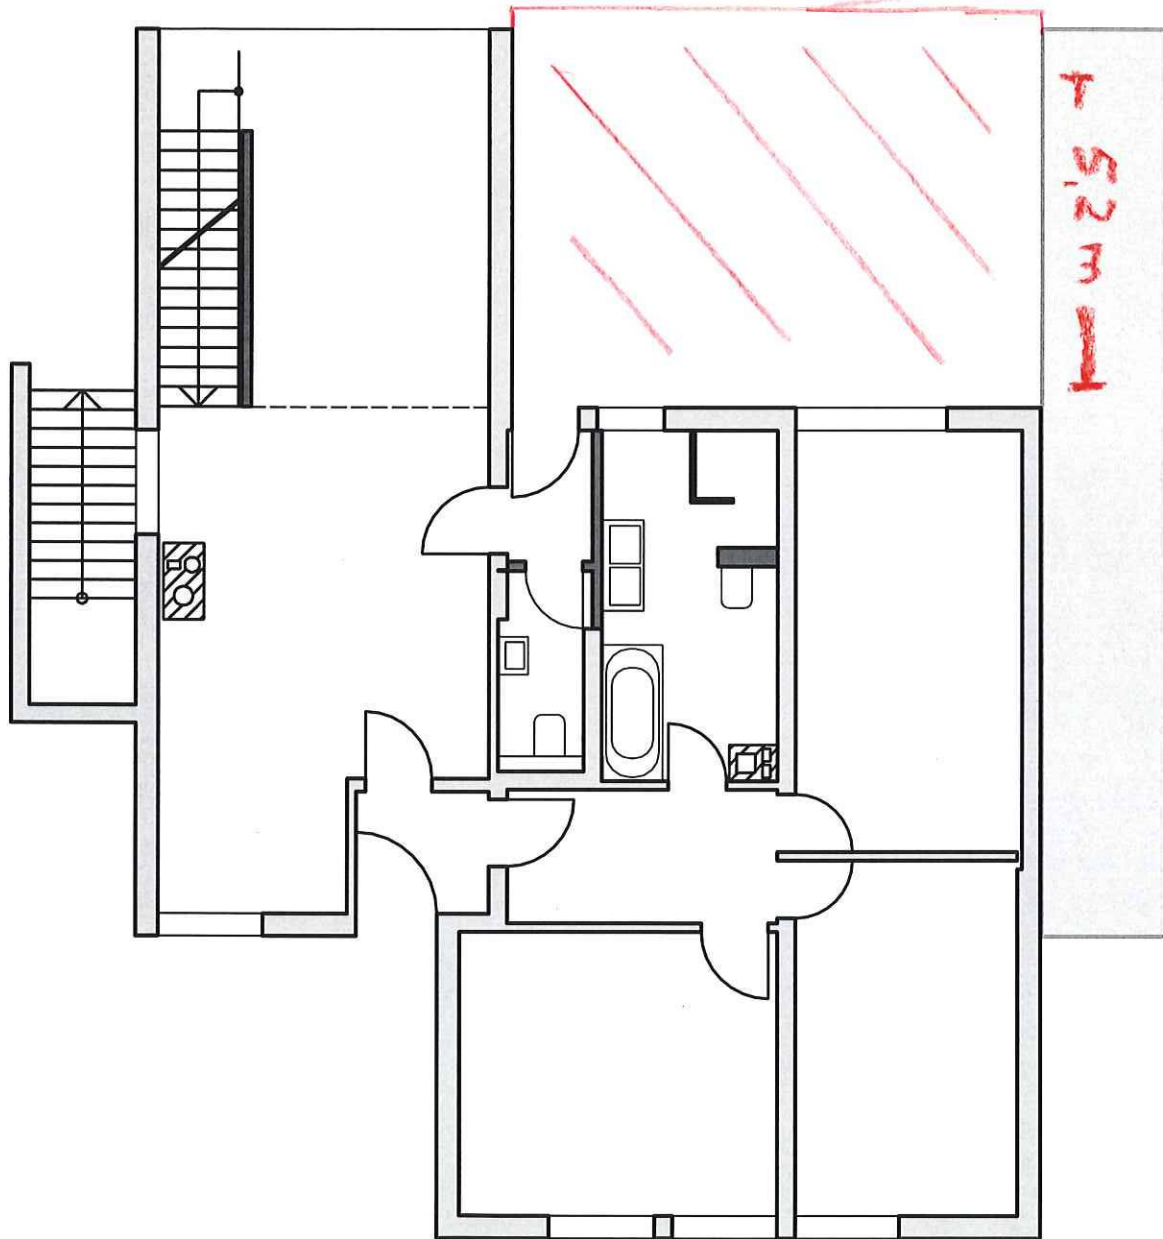

Vordergarten,
Straßen Seite