


# Übersichtslageplan Kanalerneuerung Tannenweg

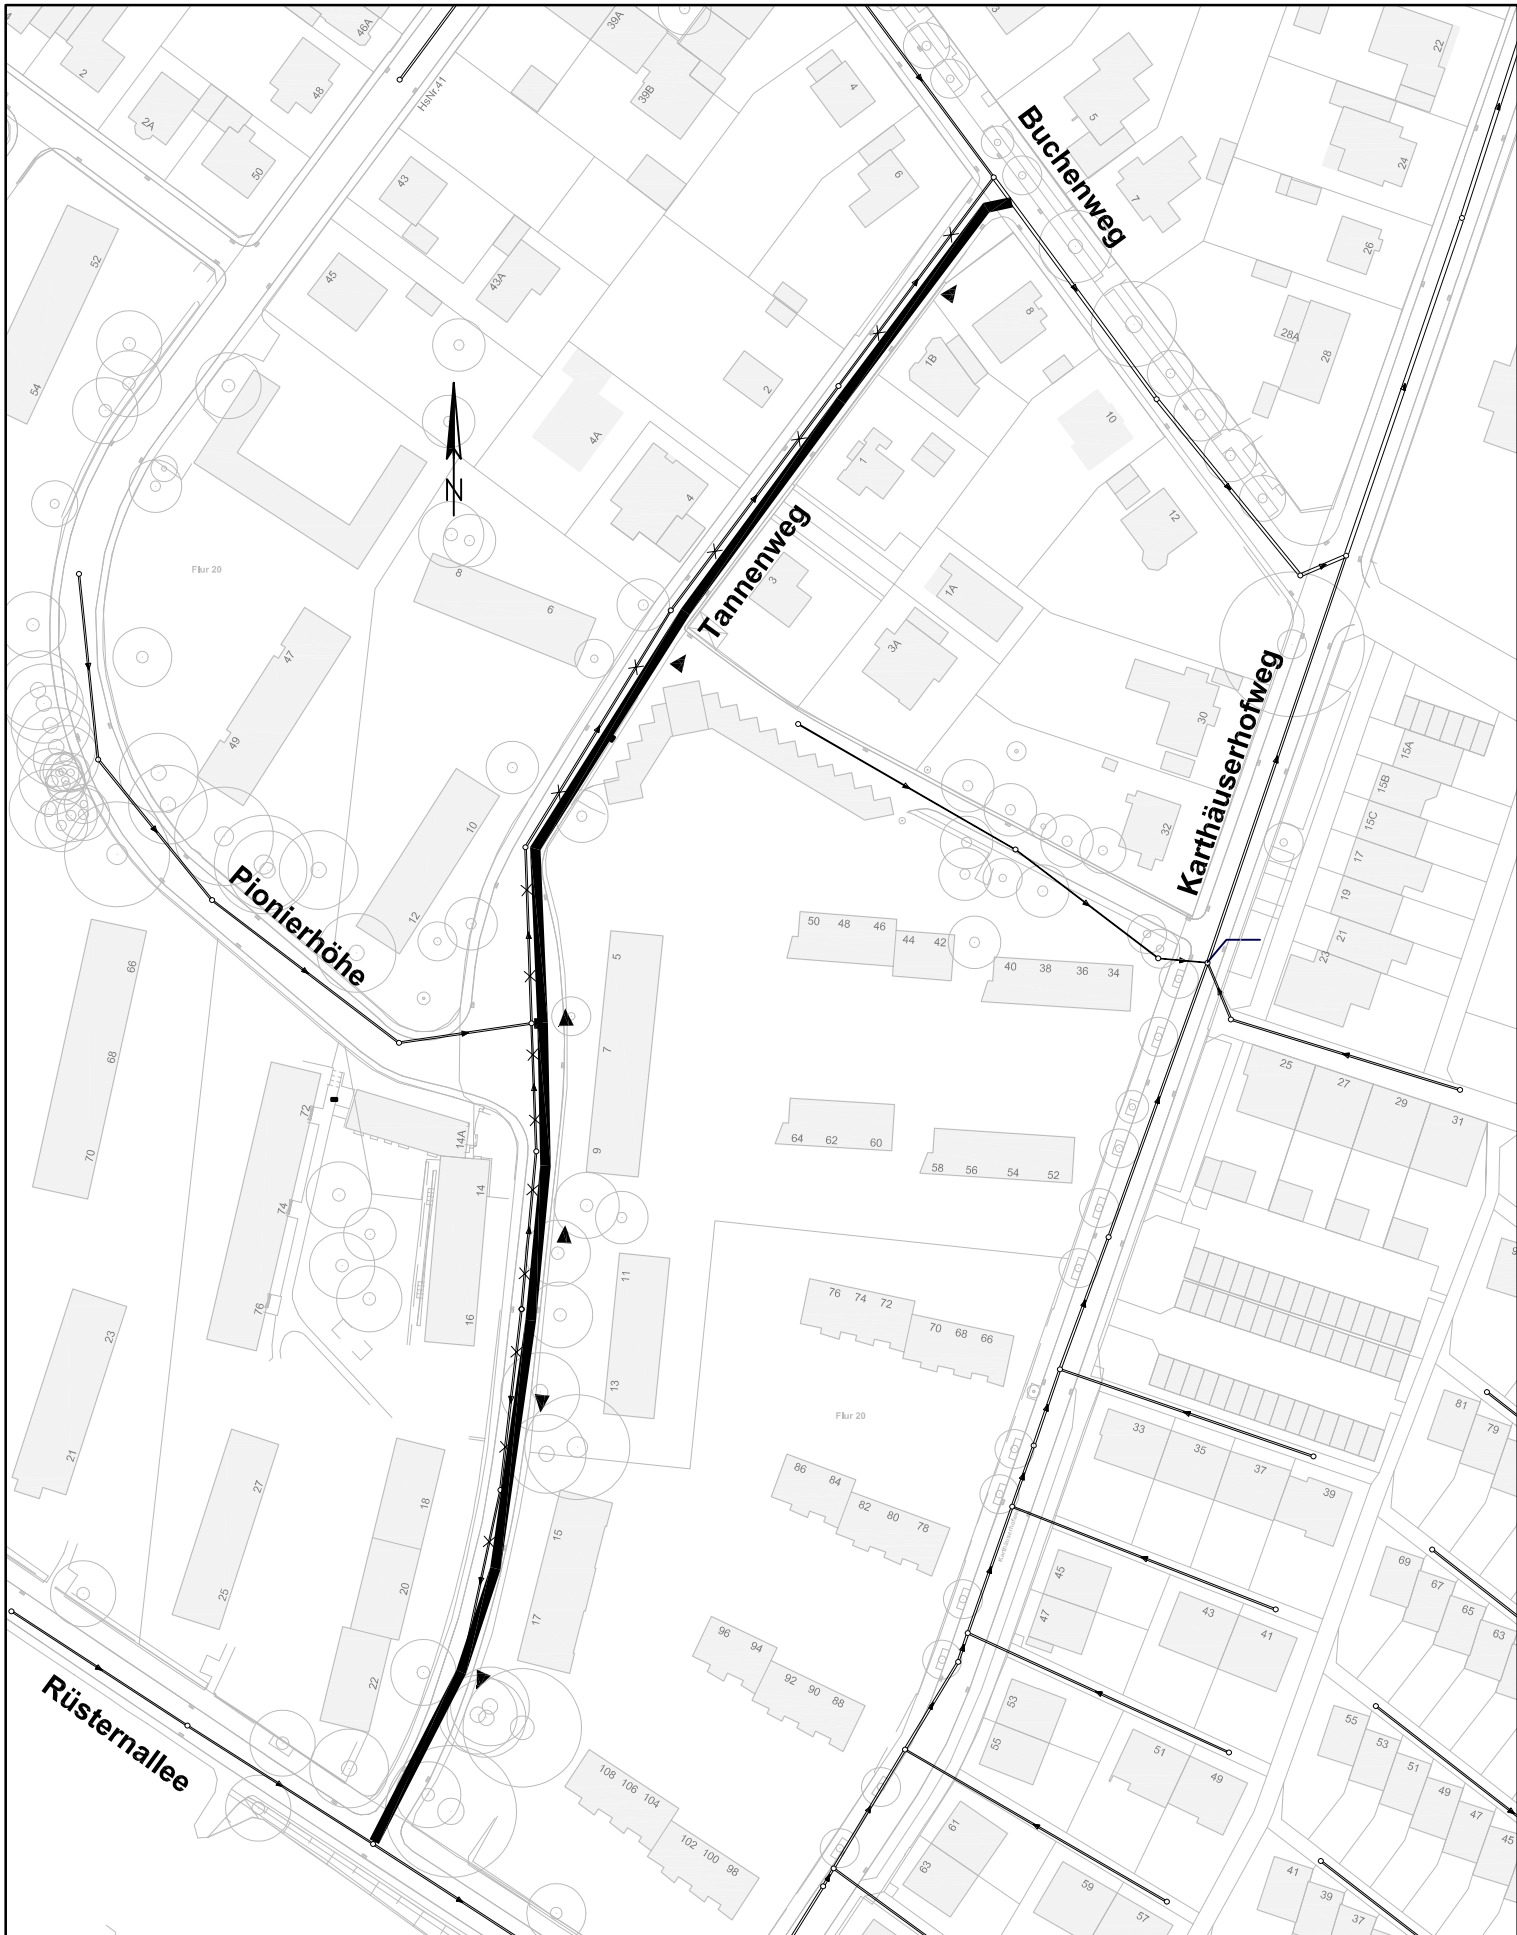

**Erneuerung MW-Kanal**