


# Übersichtslageplan Kanalerneuerung Finkenherd

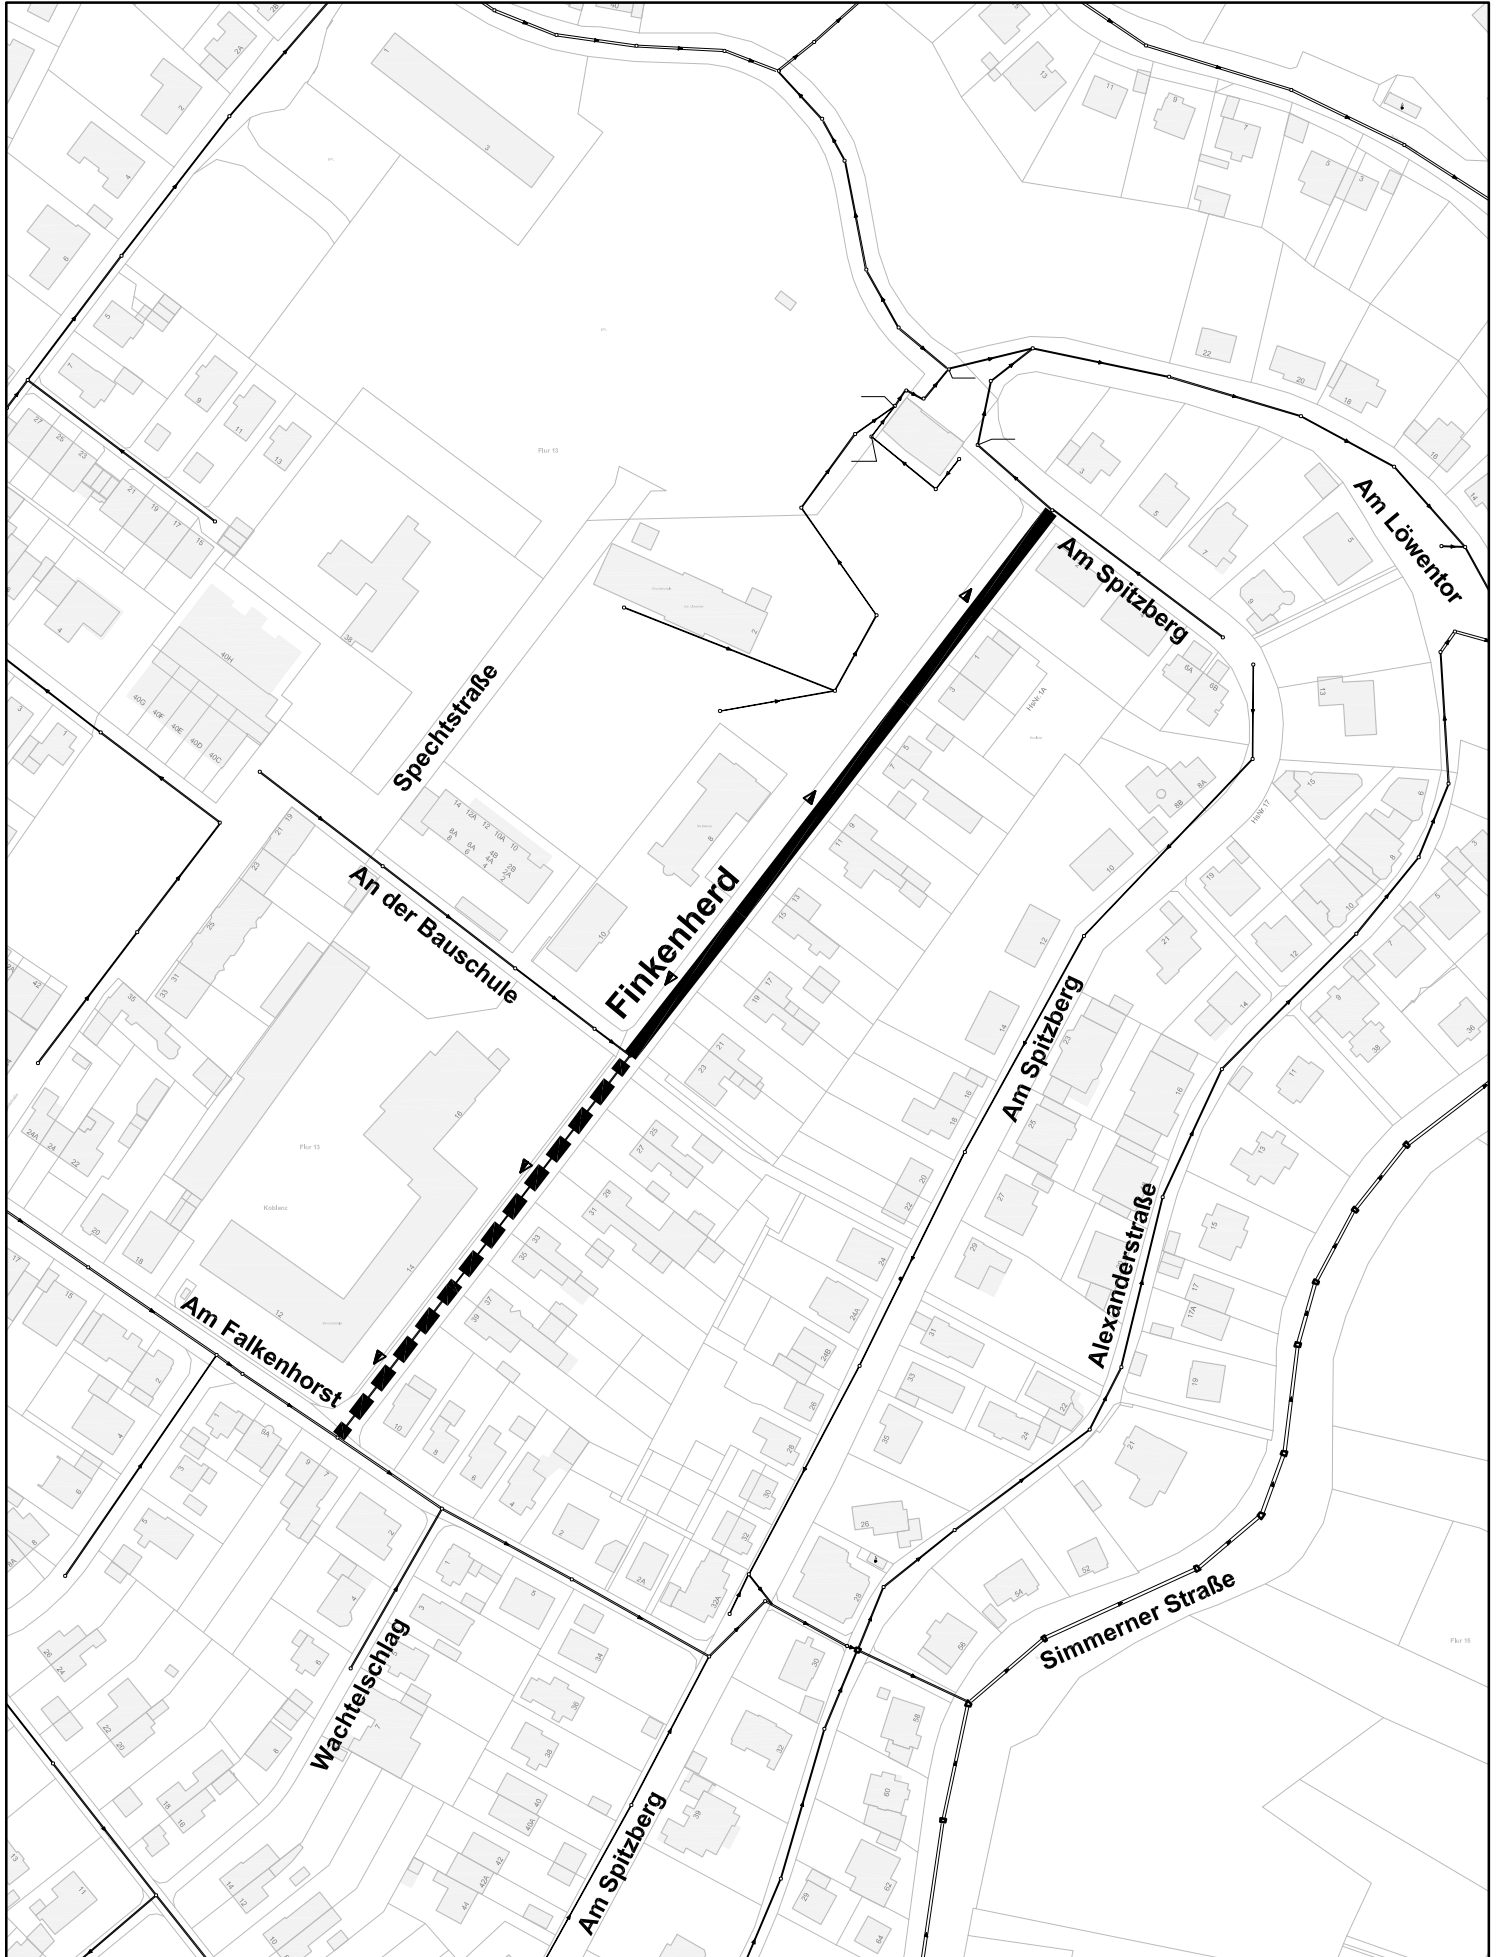

geänderter Rohrdurchmesser



Erneuerung MW-Kanal