

- 1 Schnurgasse
- 2 Kirchhofsweg
- 3 Weiherplatz
- 4 Josefine-Moos-Str.
- 5 An den Zehn Nußbäumen

403060.00, 5580497.30

Maßstab: 1:2.500

50 m

1		
2		
BAUHERR

PLANUNG

LEGENDE

INDEX

PLANINHALT

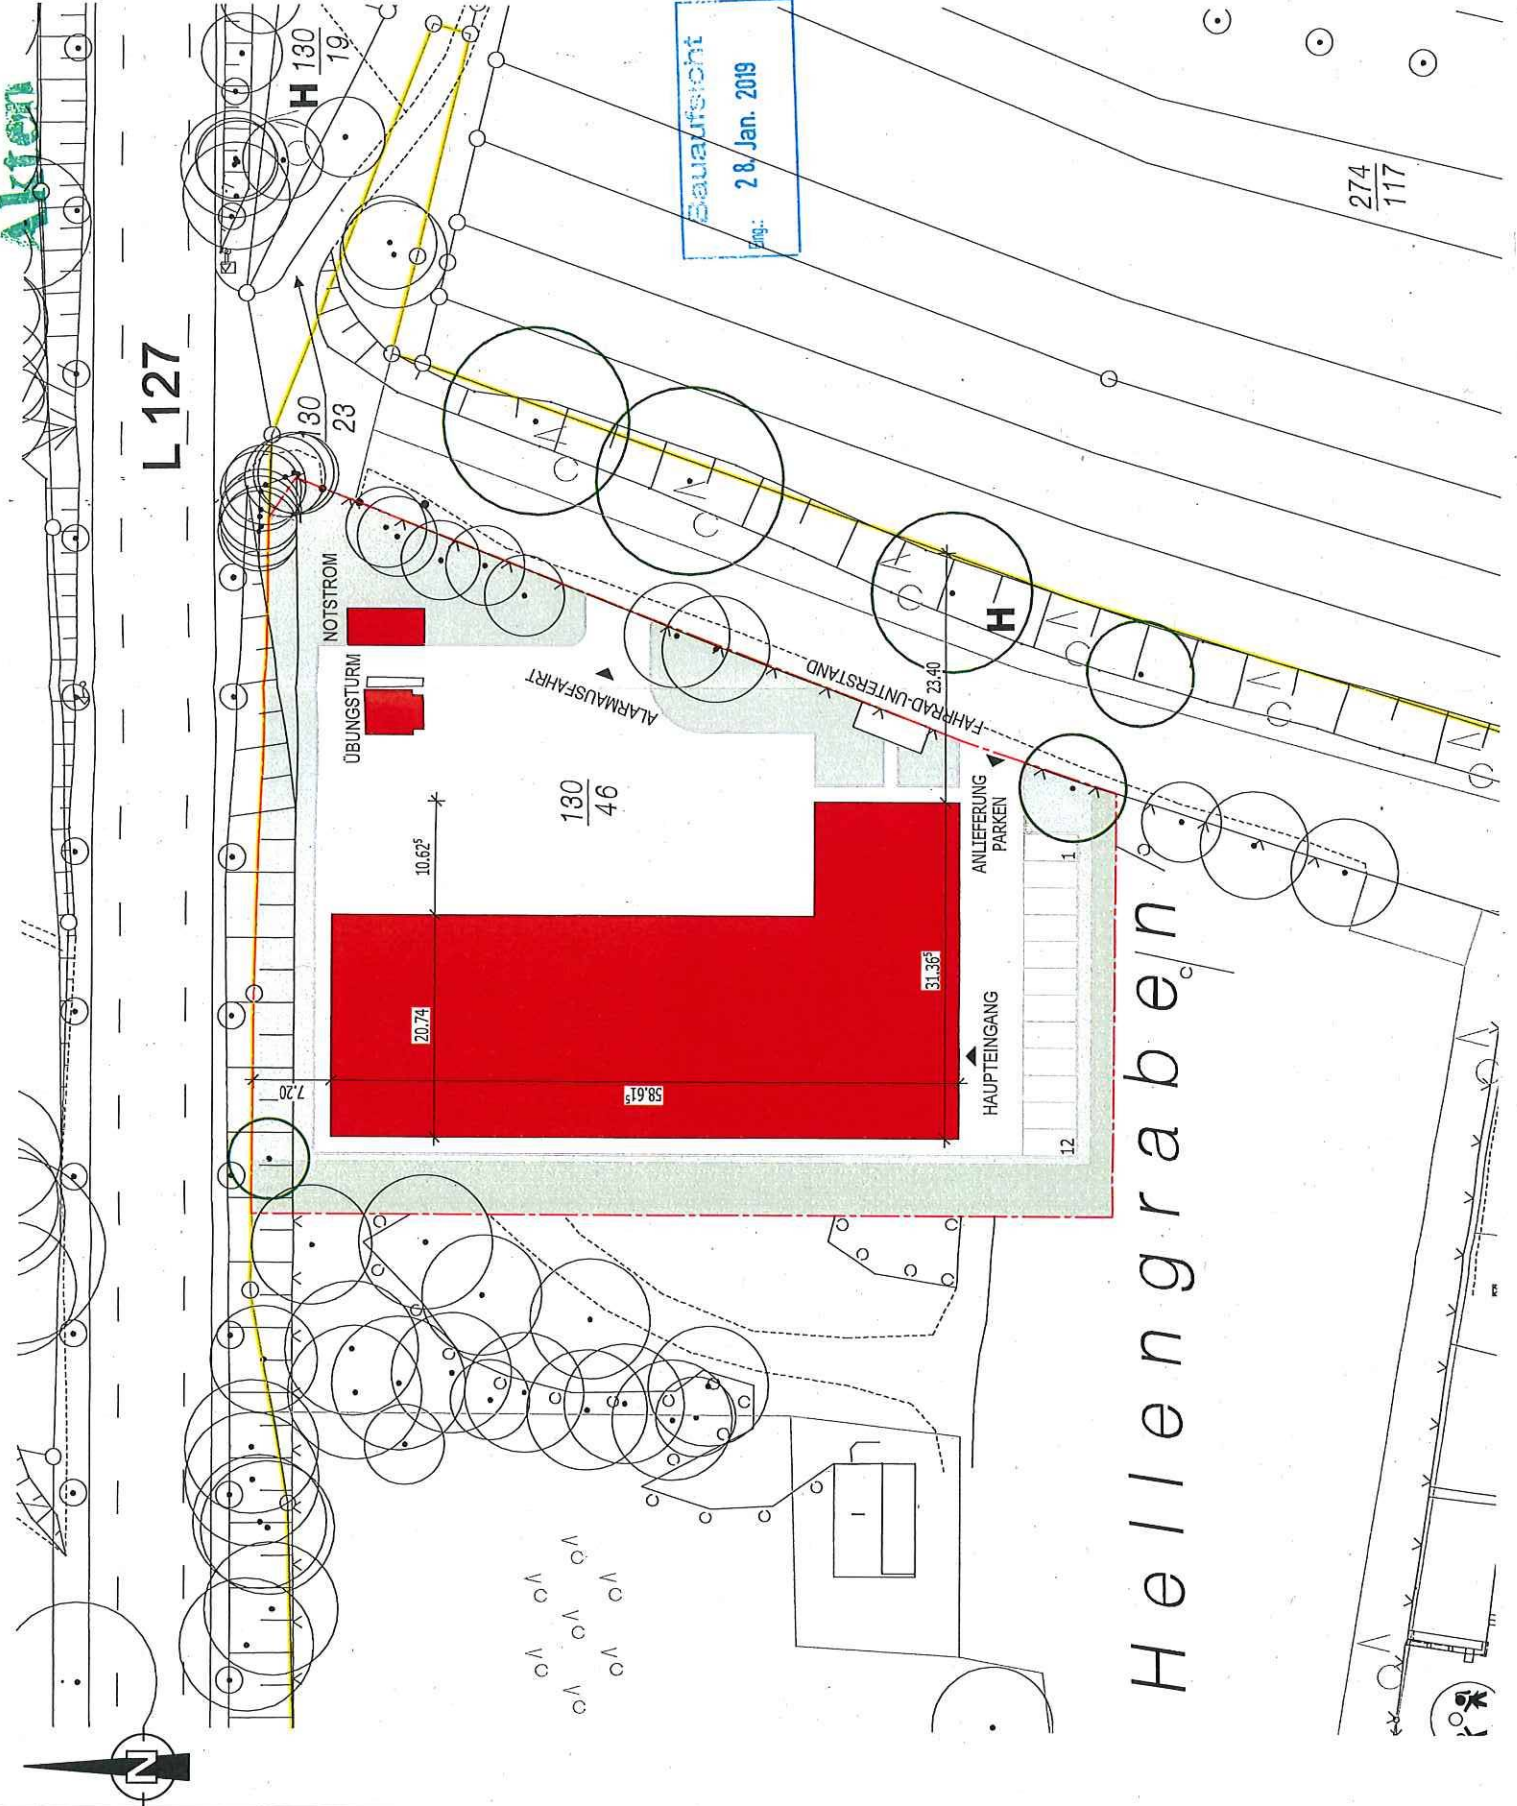

Akten

L127

Heilengraben

Baubefreiung
28. Jan. 2019

274
117

- vorhand
- vorhand
- vorhand
- vorhand
- vorhand

Zeichnerische Fests!

Maß der baulichen Nutzung (§ 9 Abs. 1 Nr. 1 BauGB, § GH 197 m über NHN Gebäude- und Anlagen- und privaten Bereichs, Fläche (§ 9 Abs. 1 Nr. 5 BauGB)

- Fläche
- Feuer
- Verkehrsflächen (§ 9 Abs. 1 Nr. 11 und Ab Straß
- Straß
- Straß
- Grünflächen (§ 9 Abs. 1 Nr. 15 und AI
- Öff
- Priva

Planungen, Nutzungsstz zur Pflege und zur Entw (§ 9 Abs. 1 Nr. 20 und 21

- Umz und (§ 9
- Umz die (§ 9
- Erh
- Anp
- Hirs
- Flec
- Hae

