




Schnittlinie zwischen  
der unteren und der  
oberen Dachschräge

Traufe


Bezugspunkt "B"  
73,73 m ü. NN

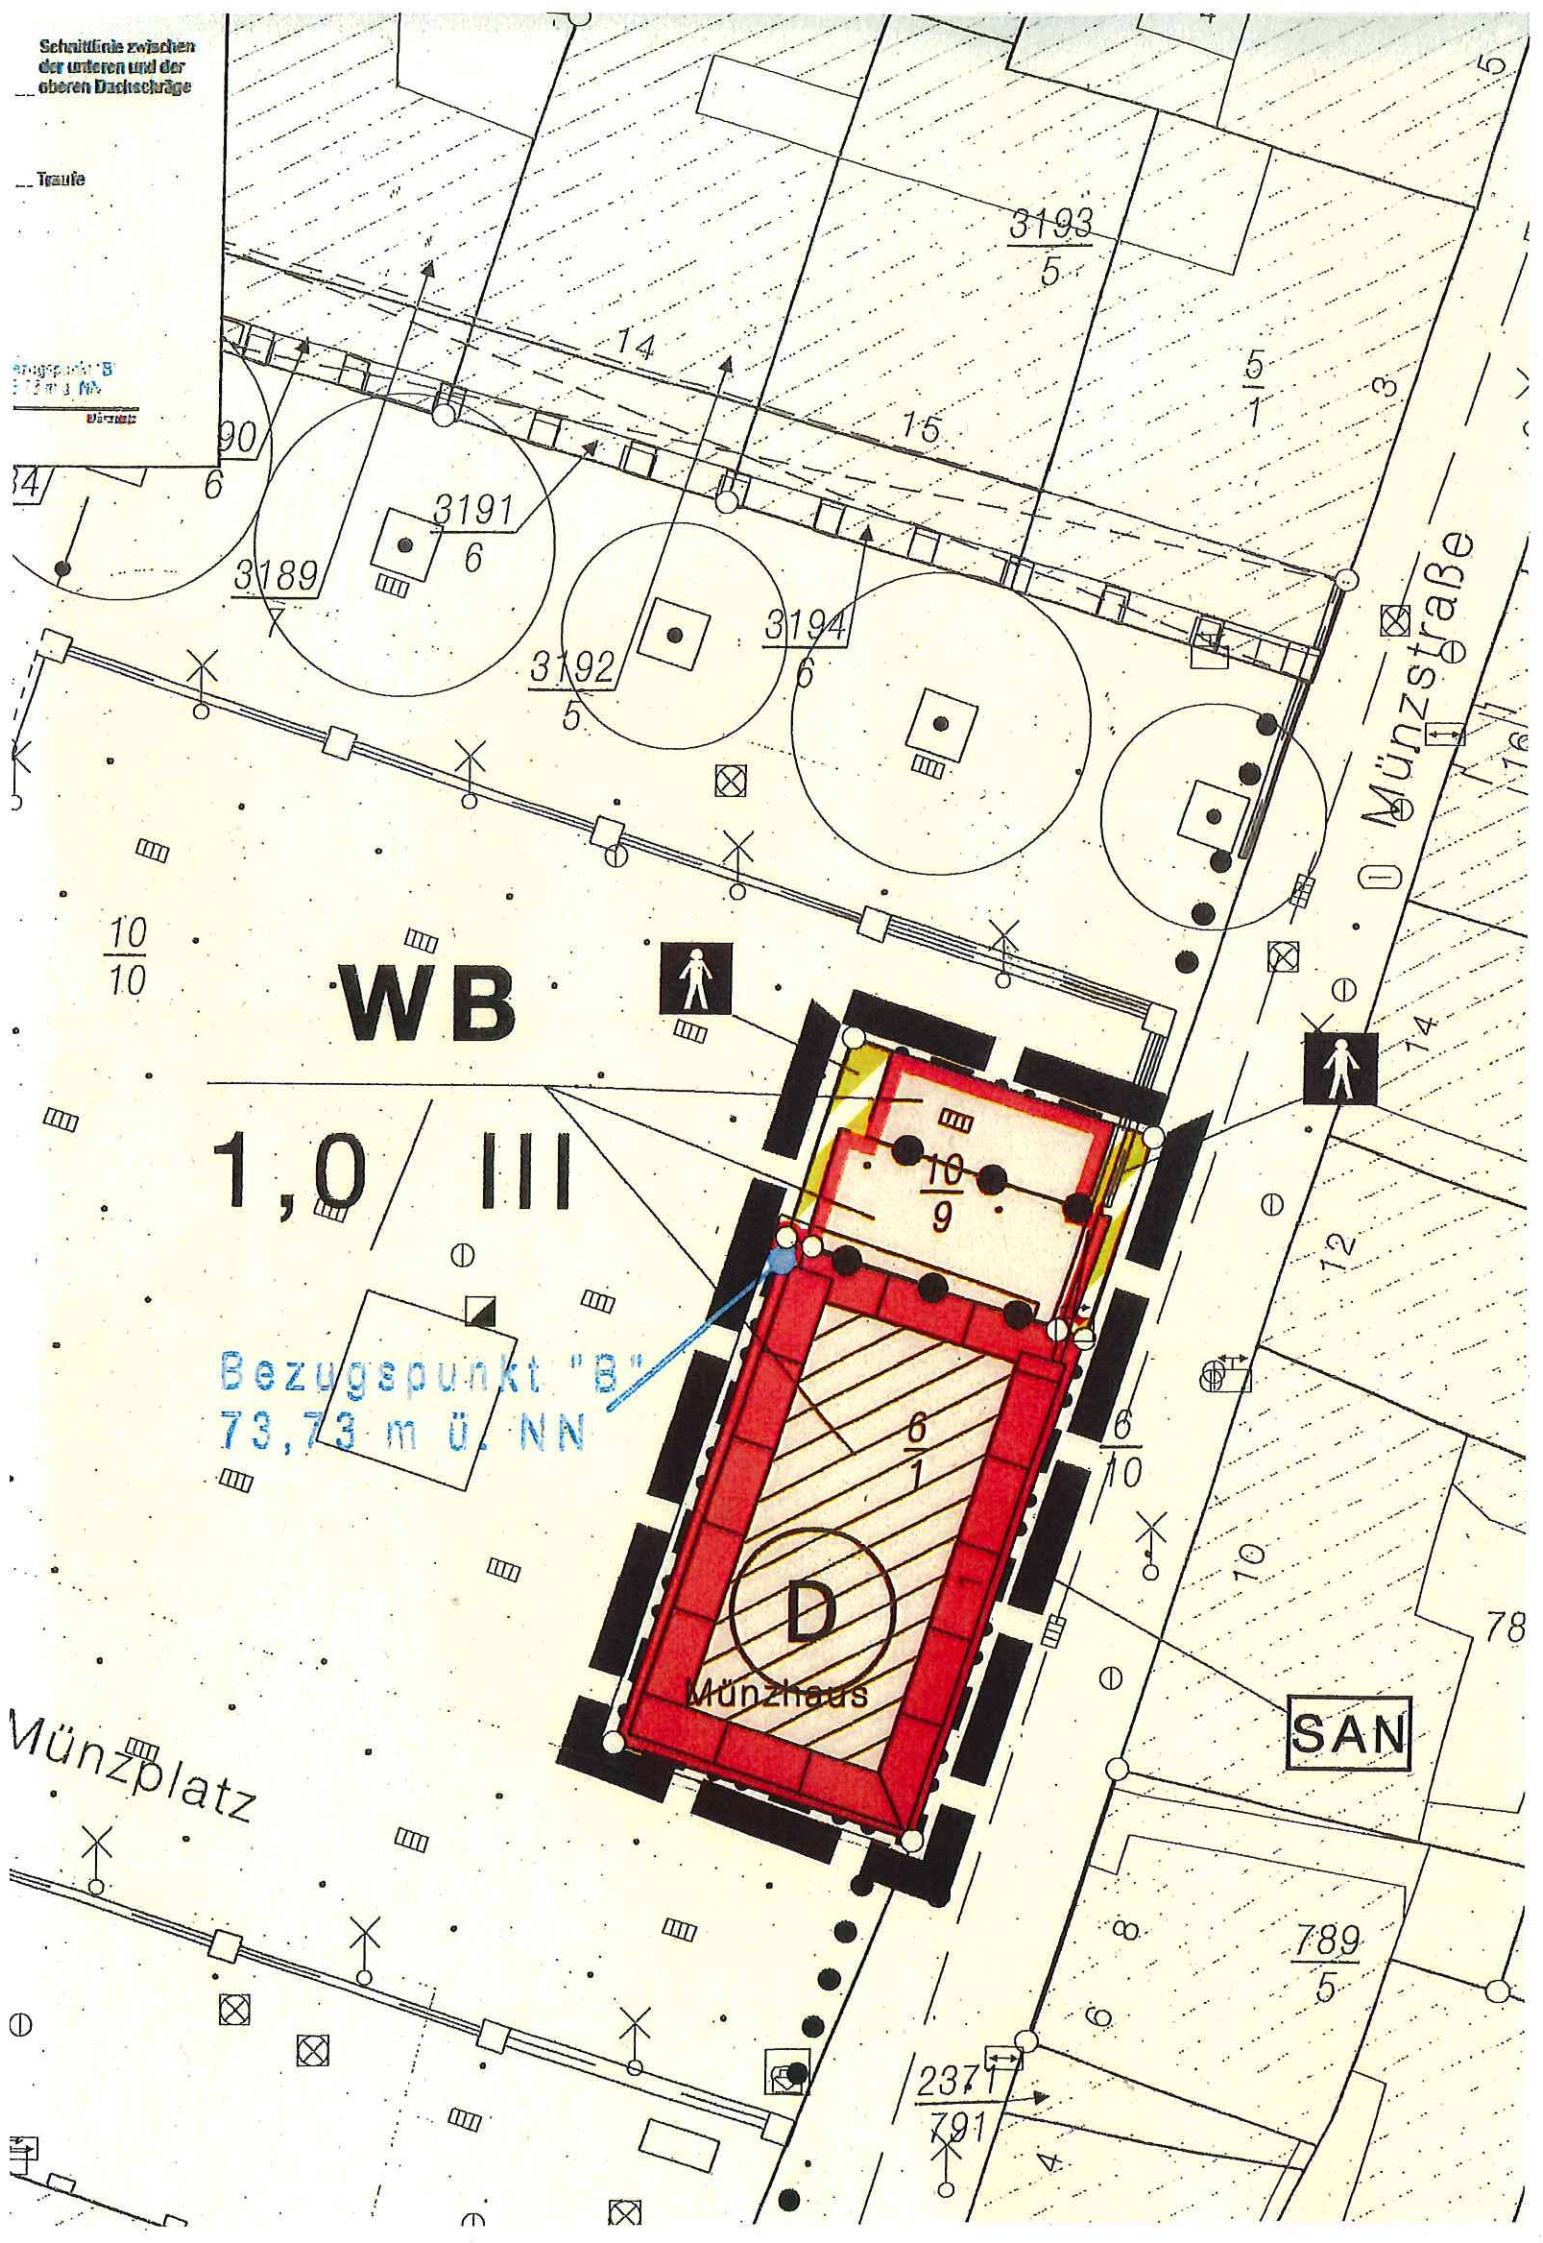

"Gestattung Münzplatz und angrenzende Baulöcke  
- Erweiterung Alte Münz"

BEREICH II

*Abweichungen  
Dachbereich II*

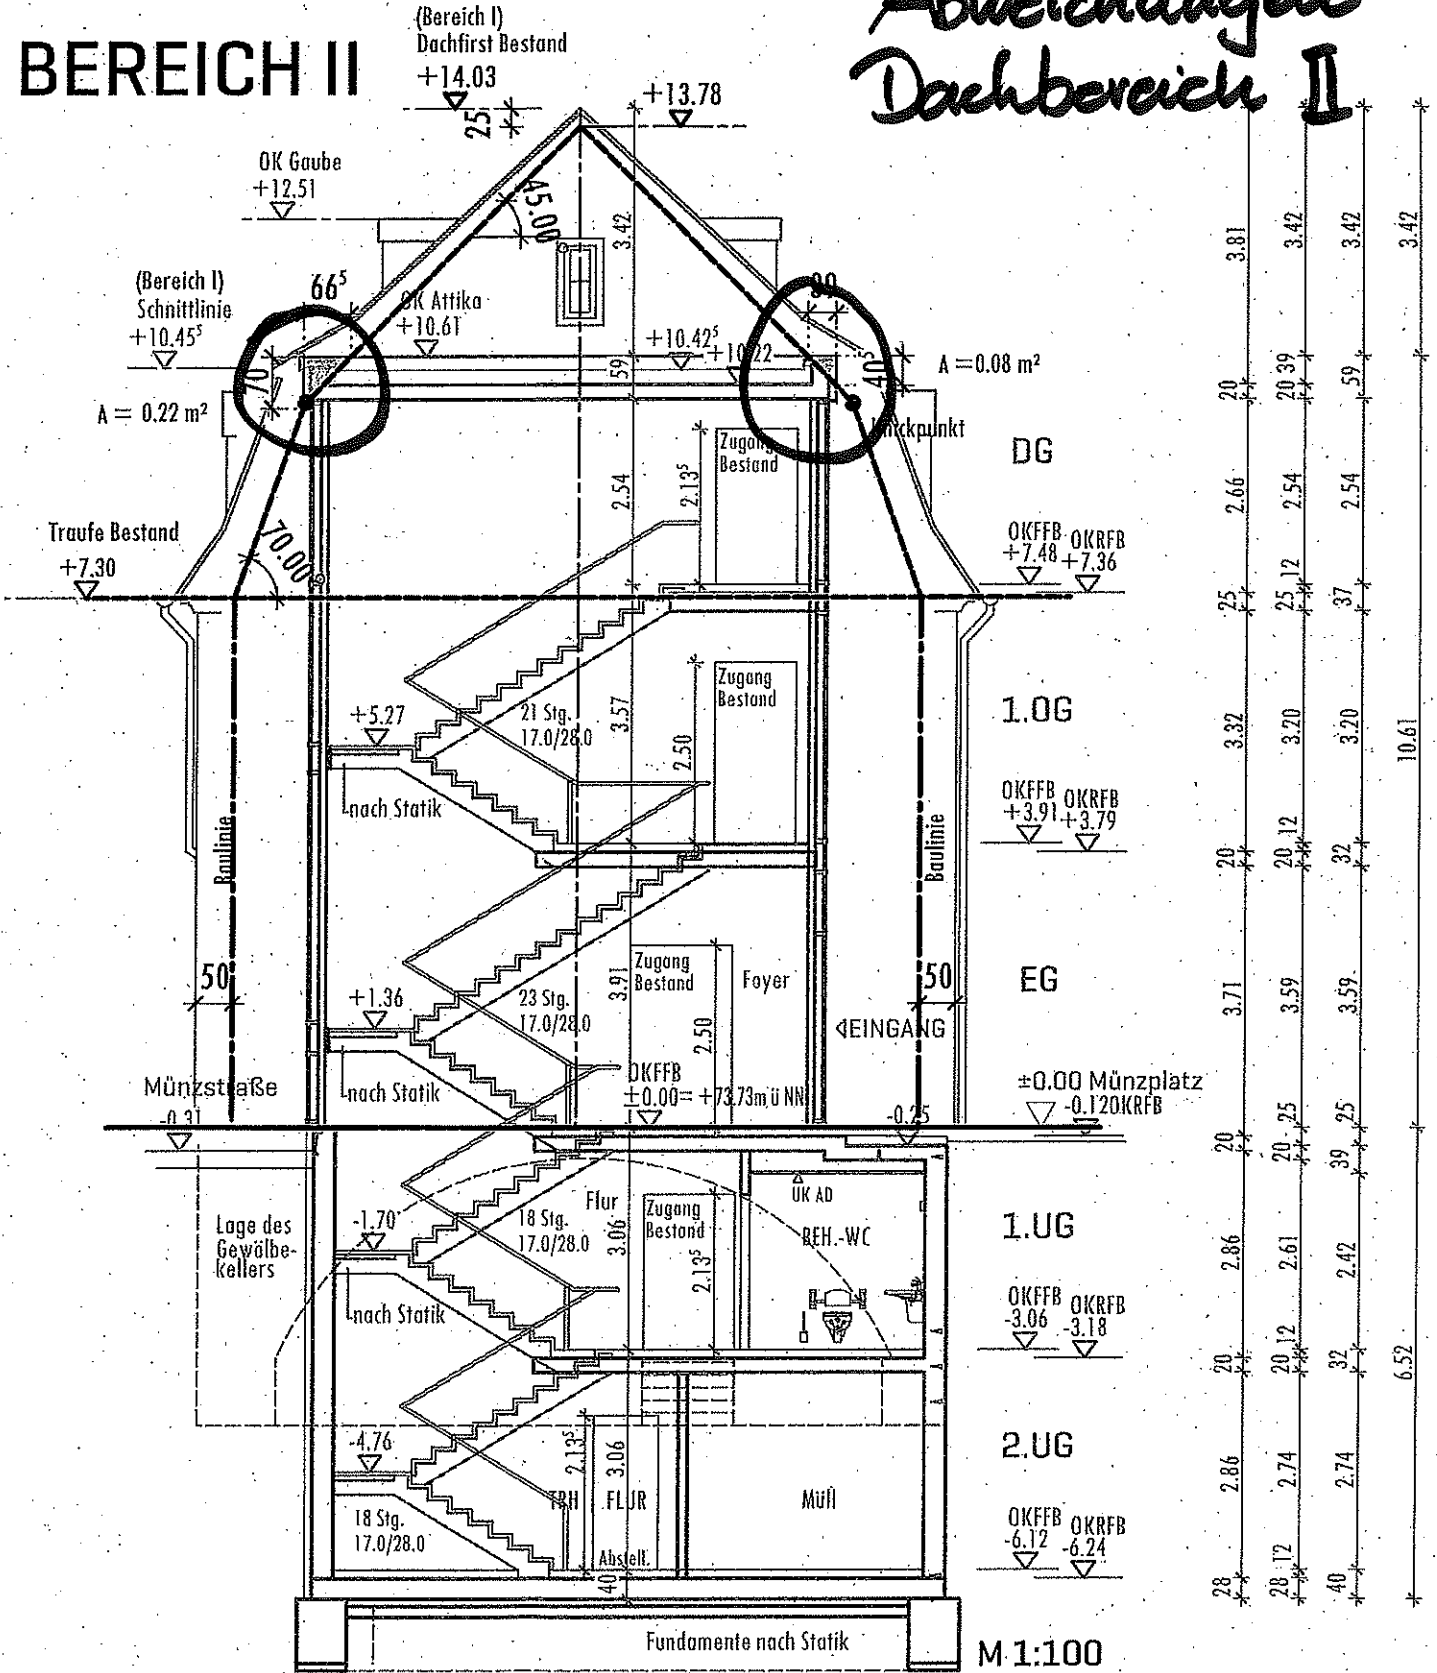

System -  
Schnitt B-B (Anbau)



ANLAGE 1A  
Bereich II





# "Gestattung Münzplatz und angrenzende Baufläche - Erweiterung Alte Münz"

## BEREICH III

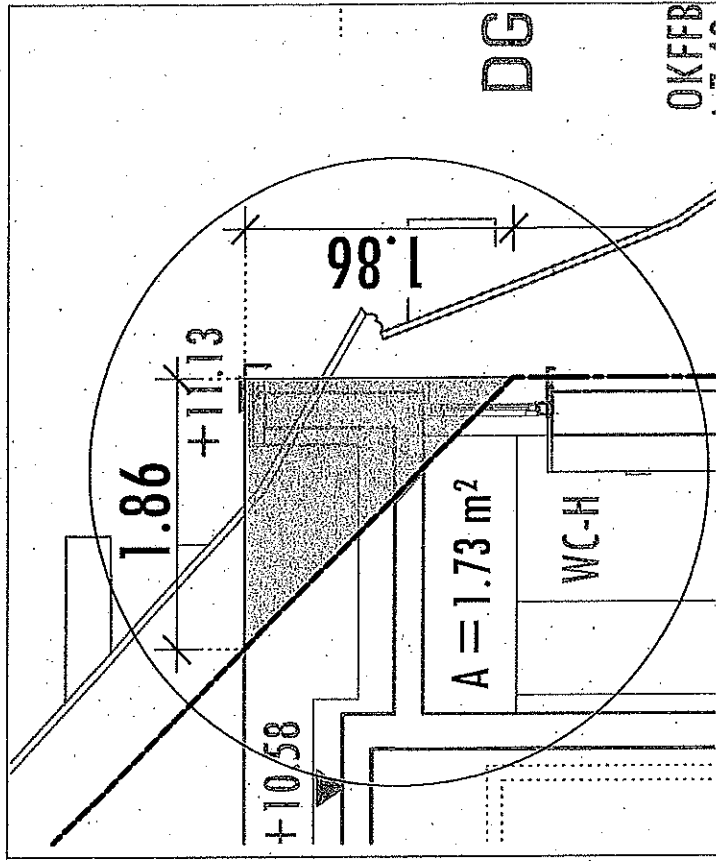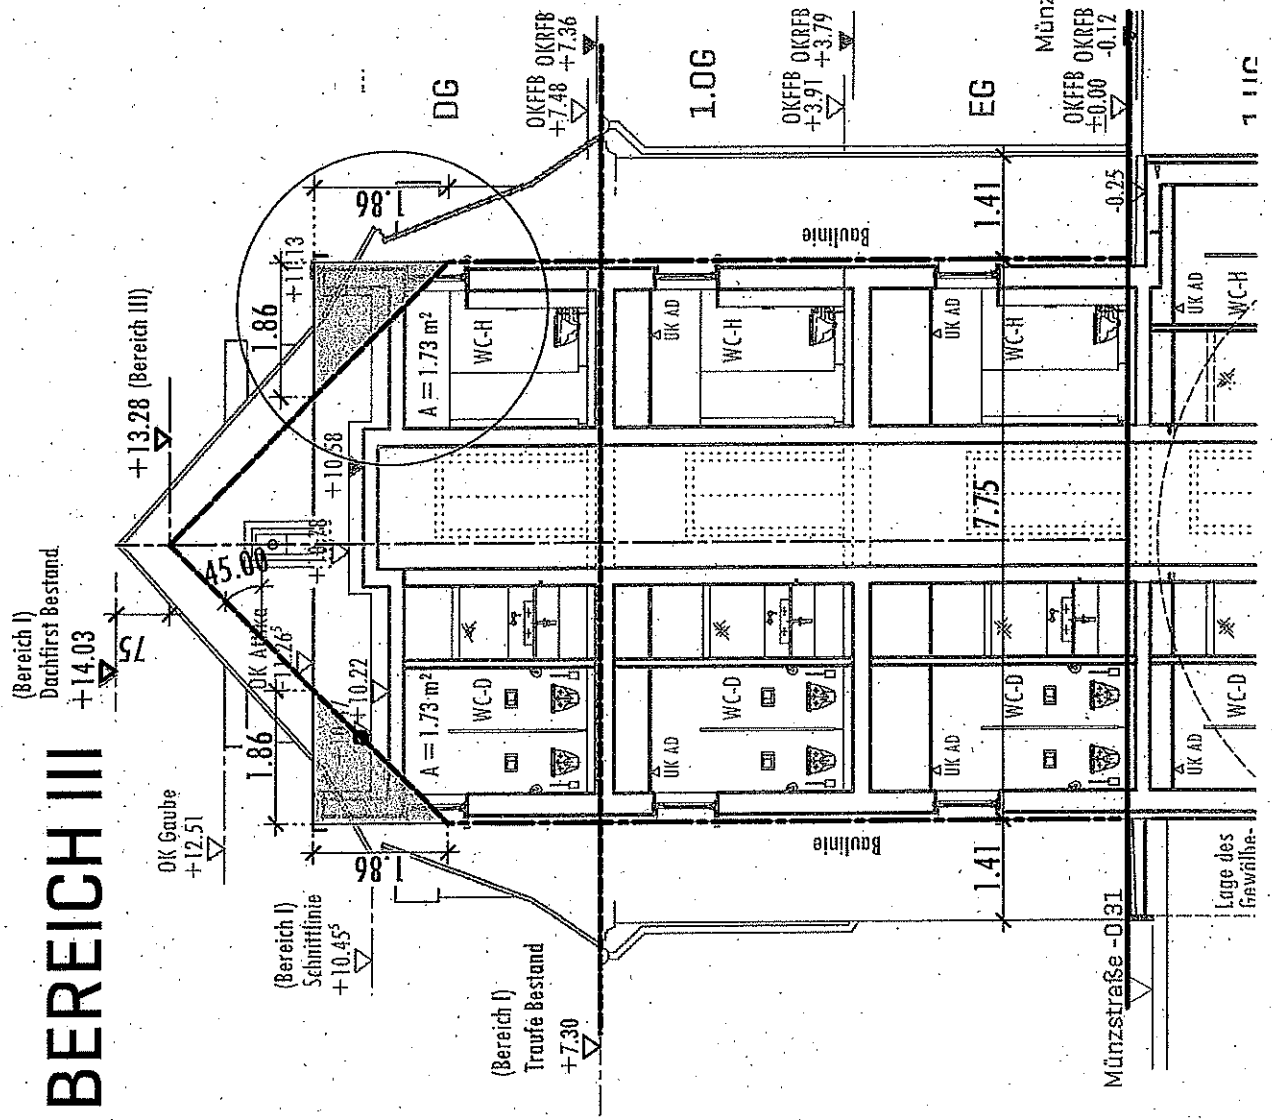

M 1:50

## Systemschnitt A-A [Anbau] Bereich III


M 1:100

## ANLAGE 2 B



10 30	3.60	24	2.51	20	1.10
10 20	2.62 <sup>s</sup>		3.82 <sup>s</sup>	20	1.10

M

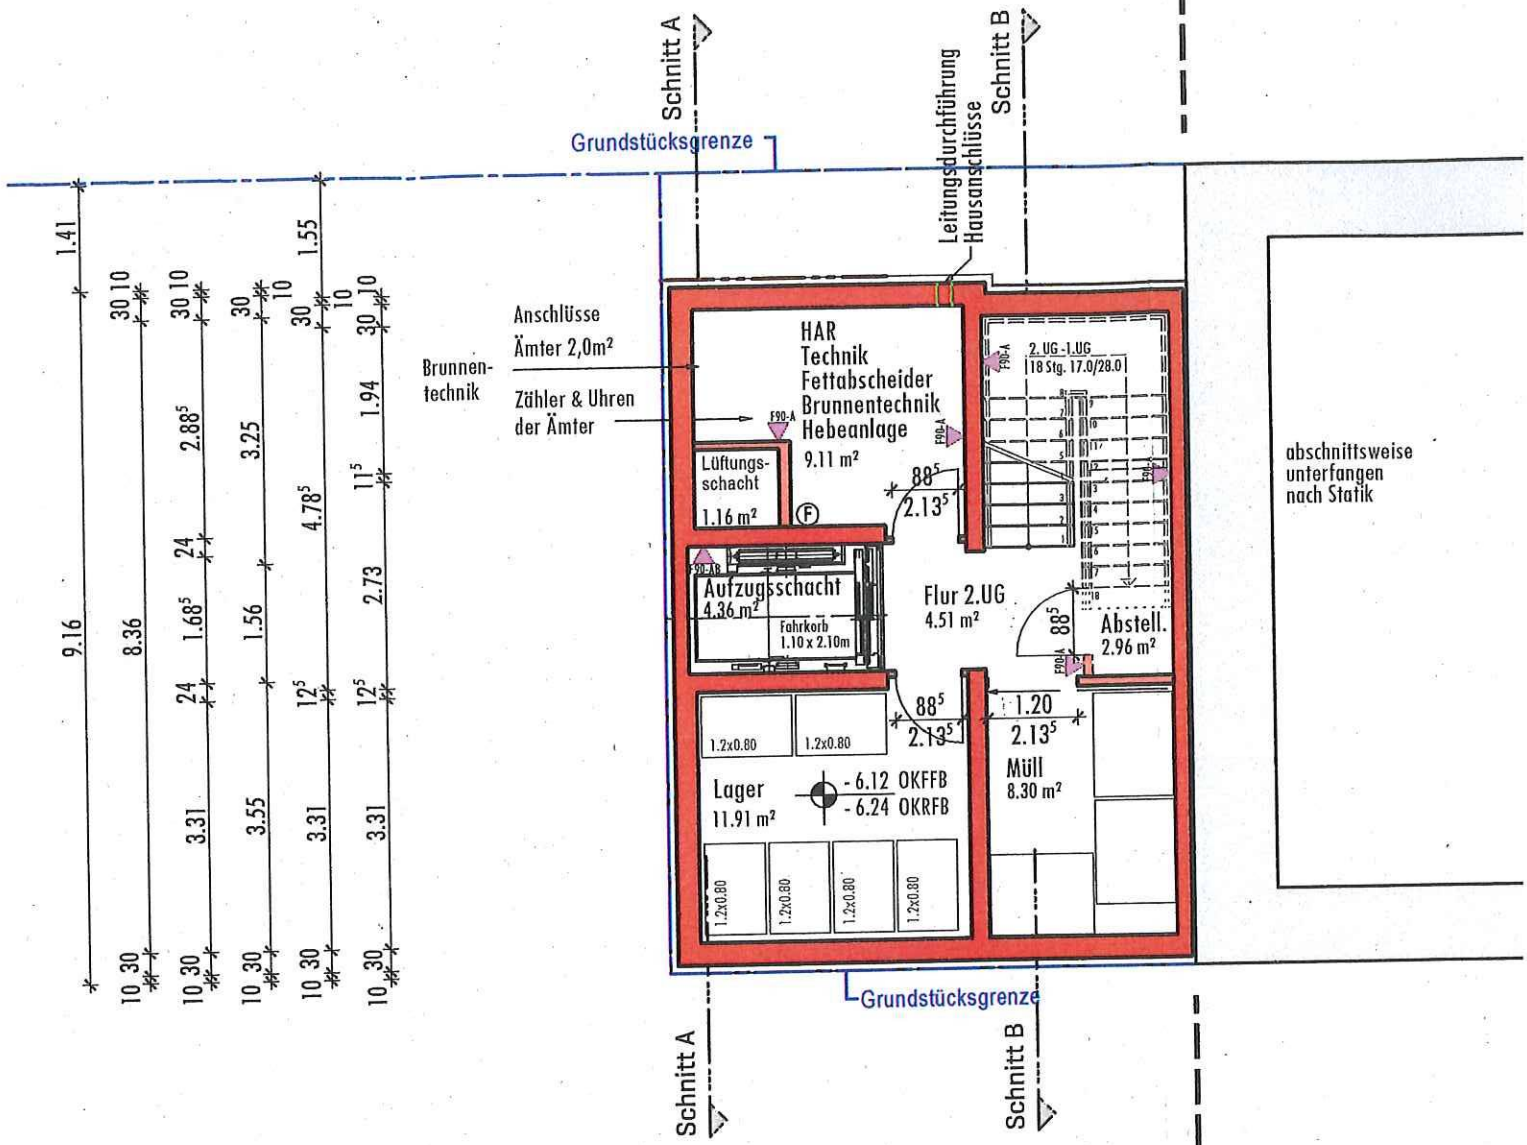

9.16	1.41	30 10	30 10	30	30	10	10	1.55
8.36		30 10	2.88 <sup>s</sup>	24	3.25	10	30	1.94
1.68 <sup>s</sup>	24	2.88 <sup>s</sup>	24	2.88 <sup>s</sup>	4.78 <sup>s</sup>	11 <sup>s</sup>	30	1.94
1.56	1.56	3.25	3.25	3.25	4.78 <sup>s</sup>	11 <sup>s</sup>	30	1.94
12 <sup>s</sup>	12 <sup>s</sup>	3.25	3.25	3.25	4.78 <sup>s</sup>	11 <sup>s</sup>	30	1.94
12 <sup>s</sup>	12 <sup>s</sup>	3.25	3.25	3.25	4.78 <sup>s</sup>	11 <sup>s</sup>	30	1.94
12 <sup>s</sup>	12 <sup>s</sup>	3.25	3.25	3.25	4.78 <sup>s</sup>	11 <sup>s</sup>	30	1.94
12 <sup>s</sup>	12 <sup>s</sup>	3.25	3.25	3.25	4.78 <sup>s</sup>	11 <sup>s</sup>	30	1.94

10 20	2.62 <sup>s</sup>	3.82 <sup>s</sup>	20	1.10	
10 30	3.60	24	2.51	20	1.10
10 30	6.35		20	1.10	
10	6.89		20	1.10	
	6.99				

M


NEU  BESTAND

# 2. Untergeschoss



# Münzstraße


UNIVERSITÄT

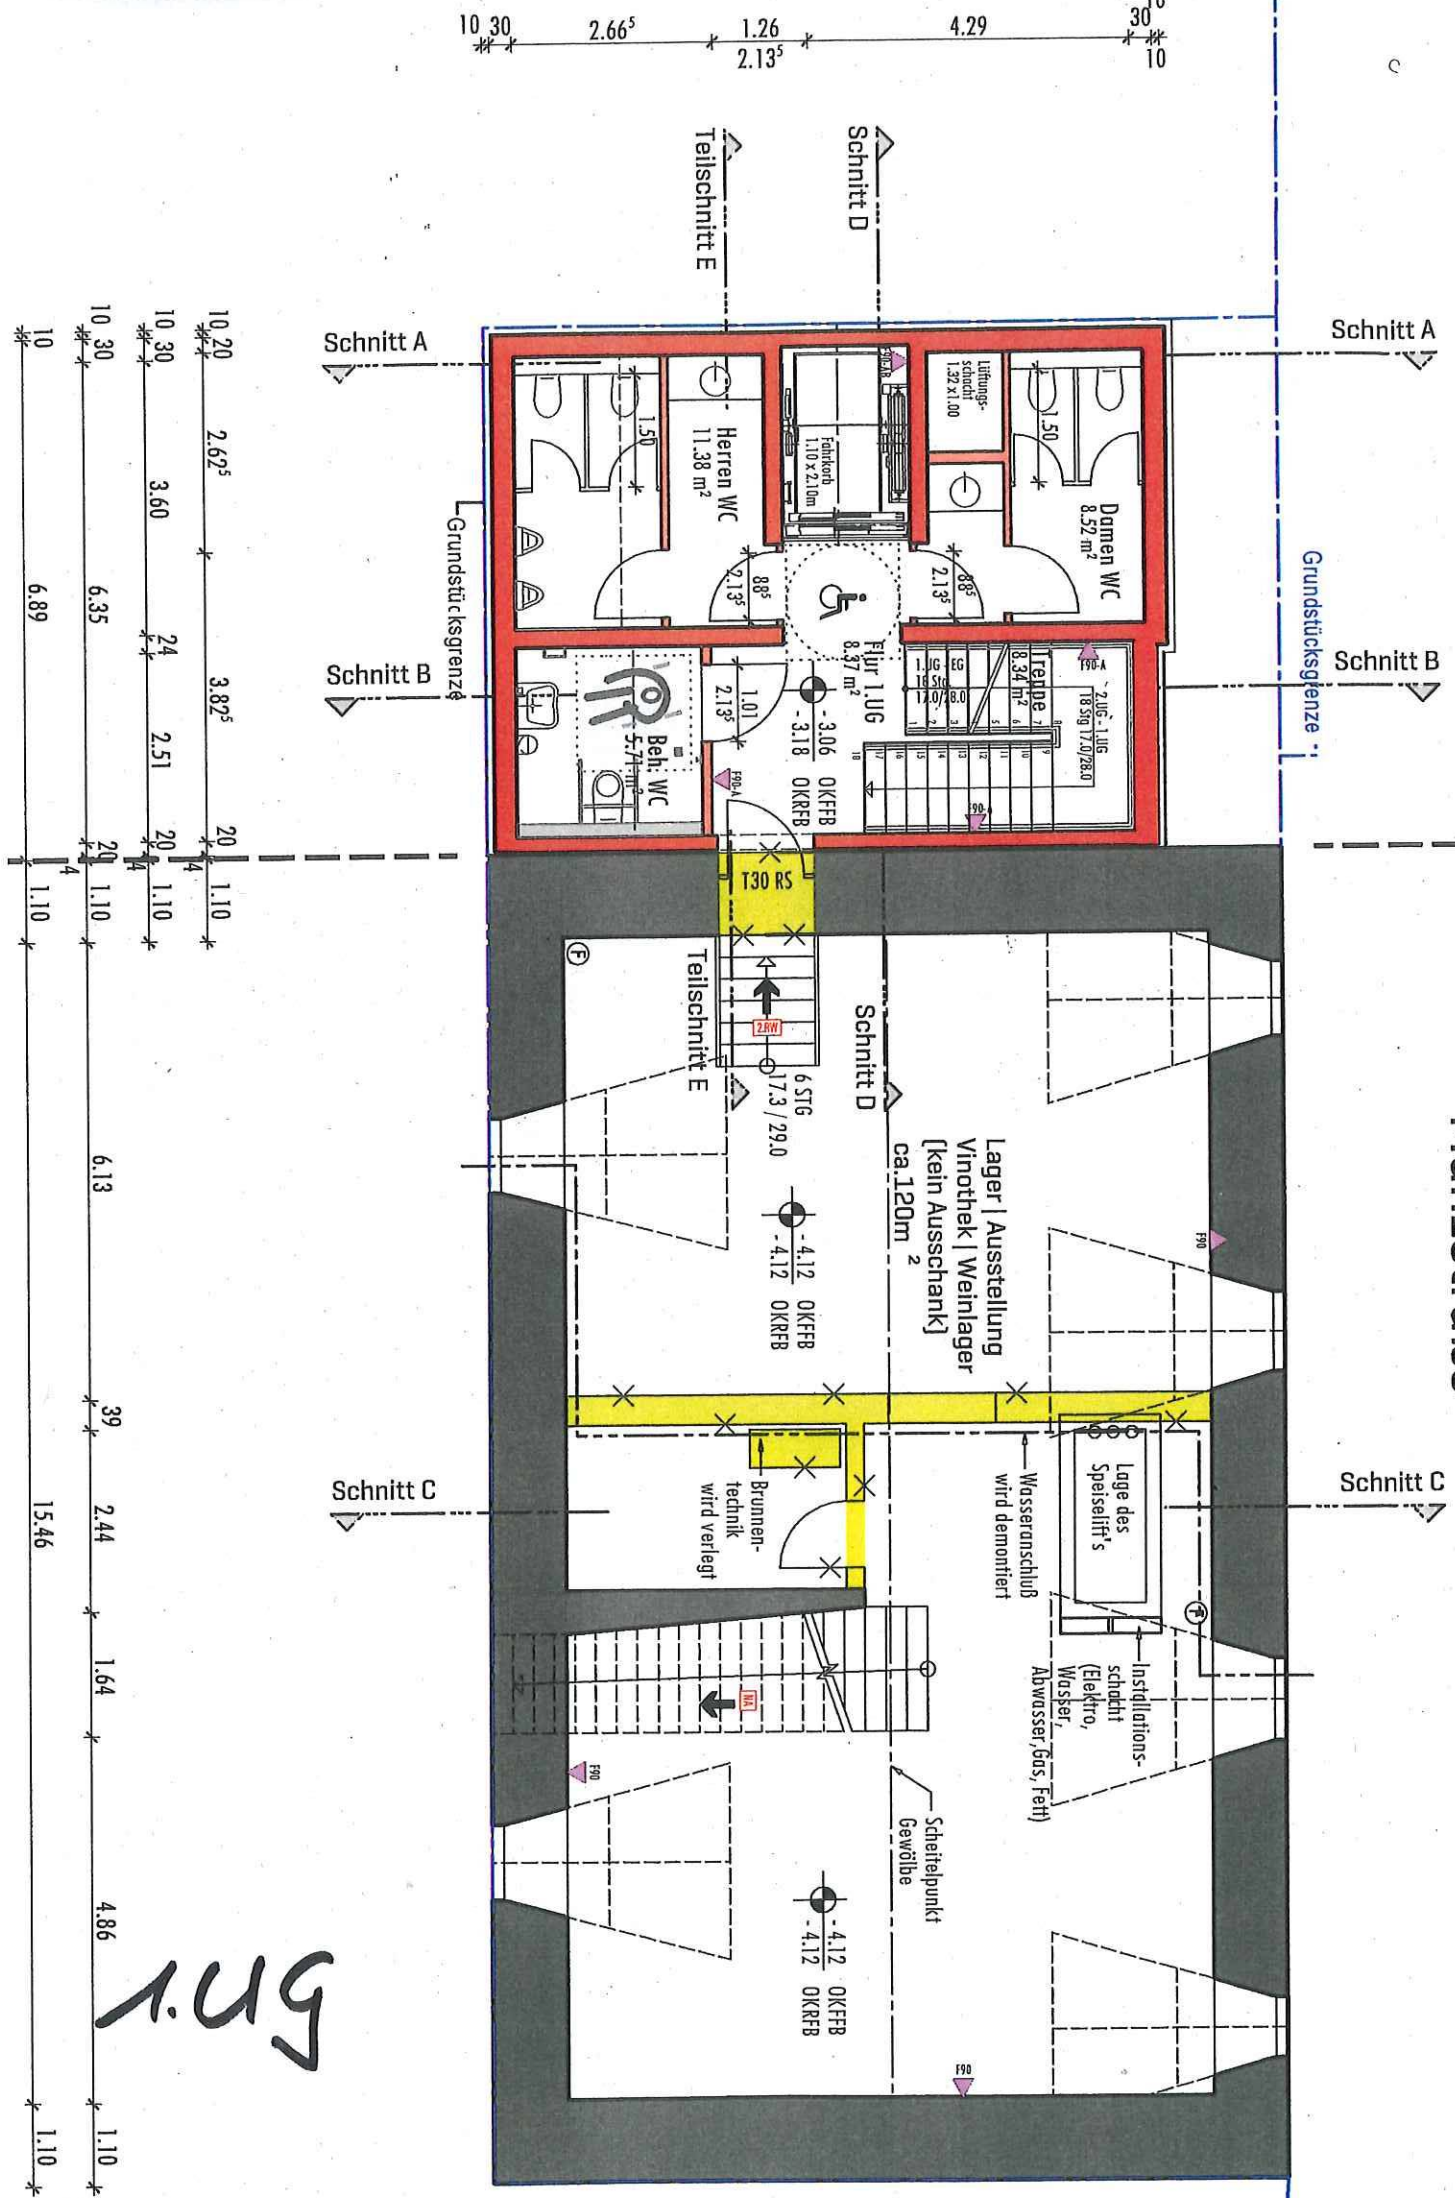

5.1.19





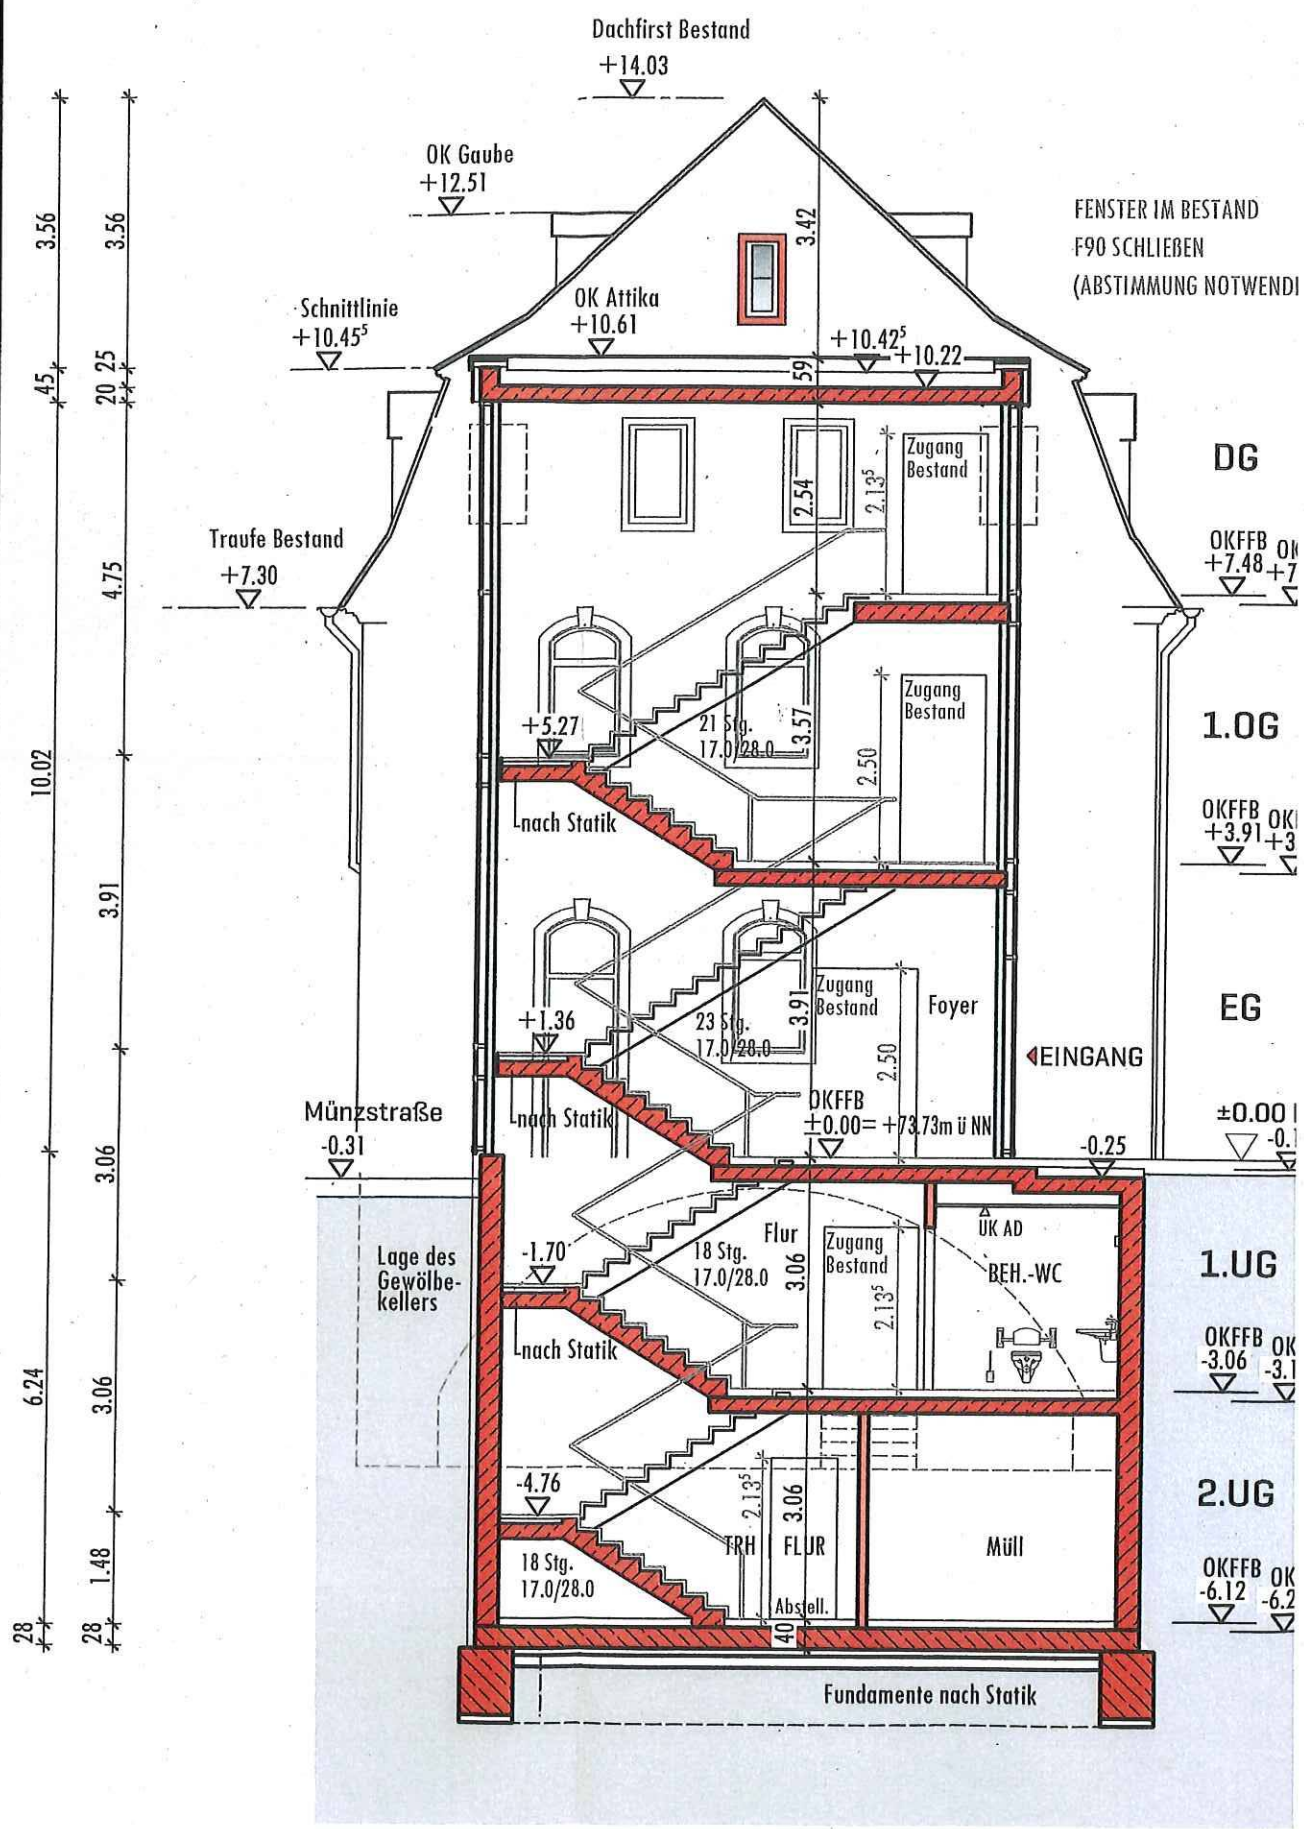

**Schnitt B-B (Anbau)**







Ausicht West

Dachfirst Bestand  
+14.03 = +87.76m üNN

OK Grube  
+12.51 = +87.4m üNN  
SPI

Naturschiefer

+14.03 = +87.76m üNN

|||

|||

OK ATTIKA NEU  
+11.265 = +84.995m üNN

OK ATTIKA  
+10.61 = +84.34m üNN

OKF SPB  
+10.455 = +84.185m üNN

OKF DG  
+7.48 = +81.21m üNN

OKR DG  
+7.36

+10.22

DG

1.0G

OKF 1.0G  
+3.91 = +77.64m üNN

OKR 1.0G  
+3.79

EG

OKF EG  
±0.00 = +73.73m üNN -0.12



OKR EG  
-0.12

1.UG


Eingang Anbau

Münzplatz

Haupteingang

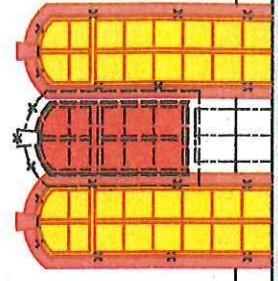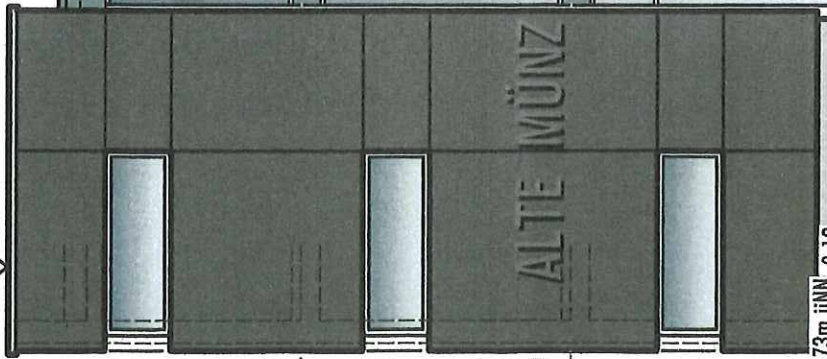



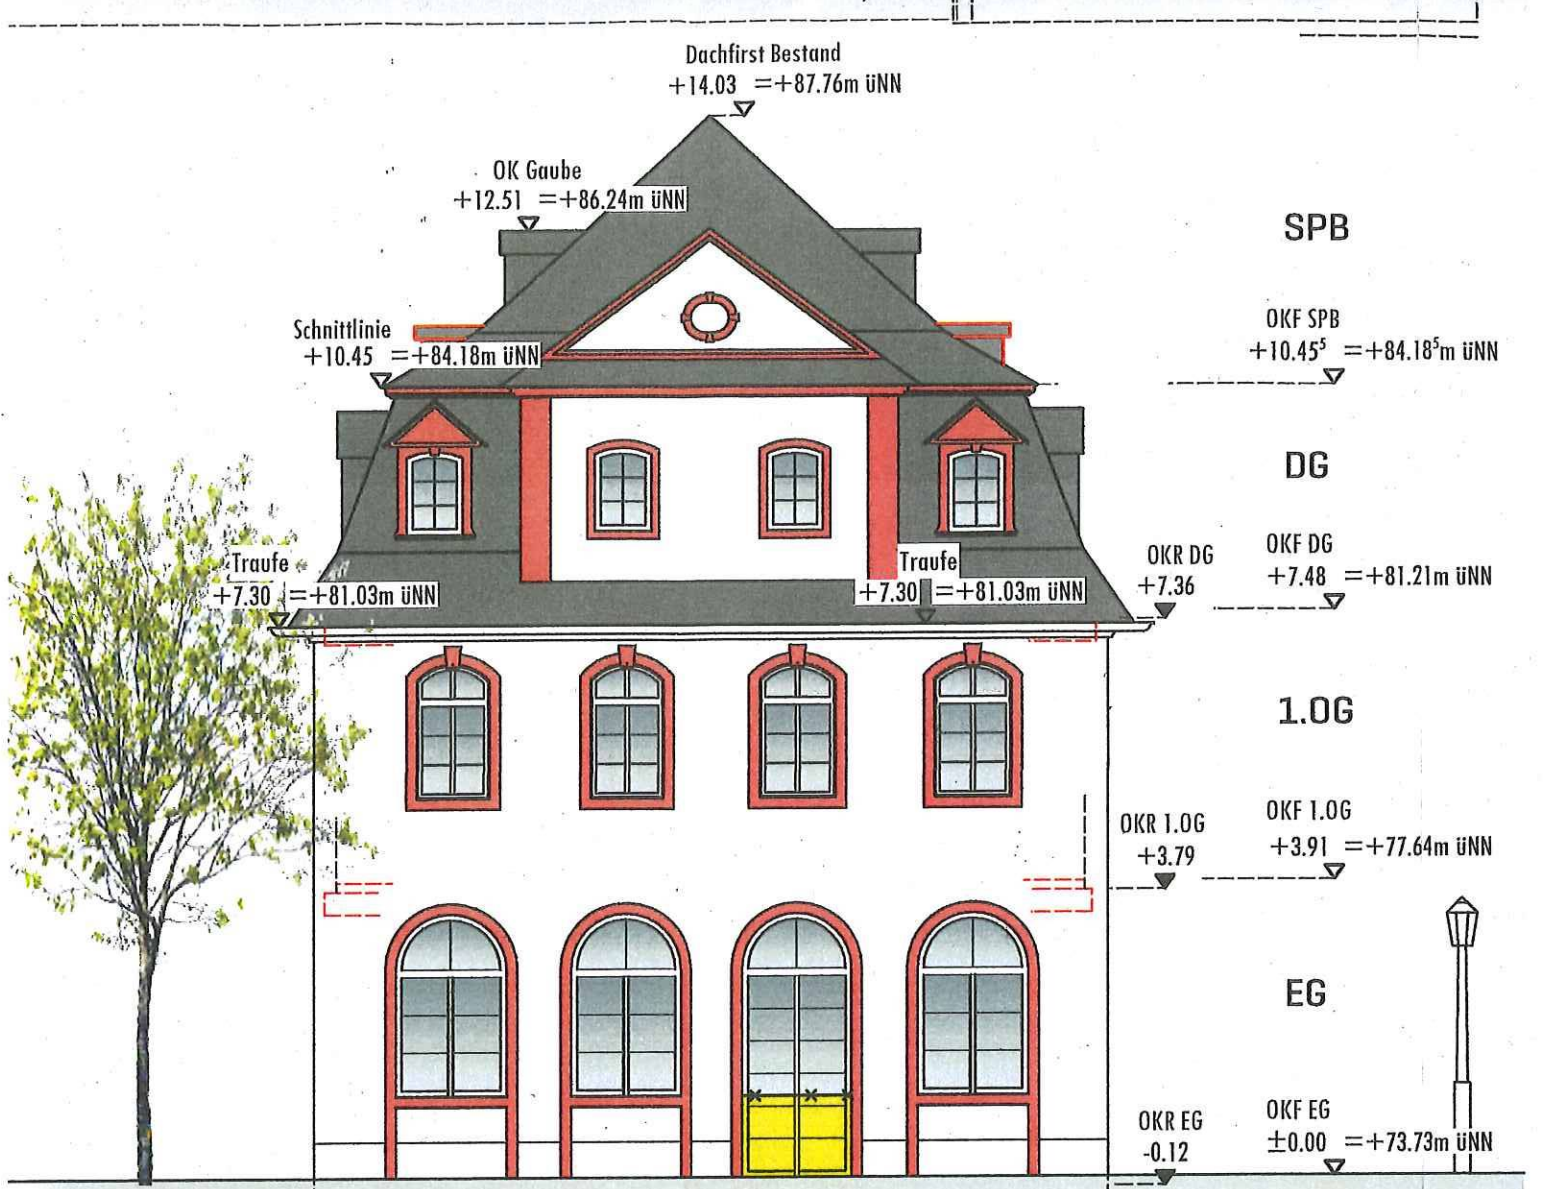

Platz

Münzstraße

*Schnitt Süd*

N:  
MIT DER PLANUNG EINVERSTANDEN:  
Hr. Alexander Rausch, Nachbargrundstück  
Flur 8, Flurstück-Nr. 789/5



N:  
MIT DER PLANUNG EINVERSTANDEN:  
Herr Wolfgang Kalt, Nachbargrundstück  
Flur 8, Flurstück-Nr. 789/5

N:  
MIT DER PLANUNG EINVERSTANDEN:  
Frau Jutta Kalt, Nachbargrundstück  
Flur 8, Flurstück-Nr. 789/5

MIT  
Her  
Flt  
MIT  
Her  
Flt

N  
F  
F

2.UG

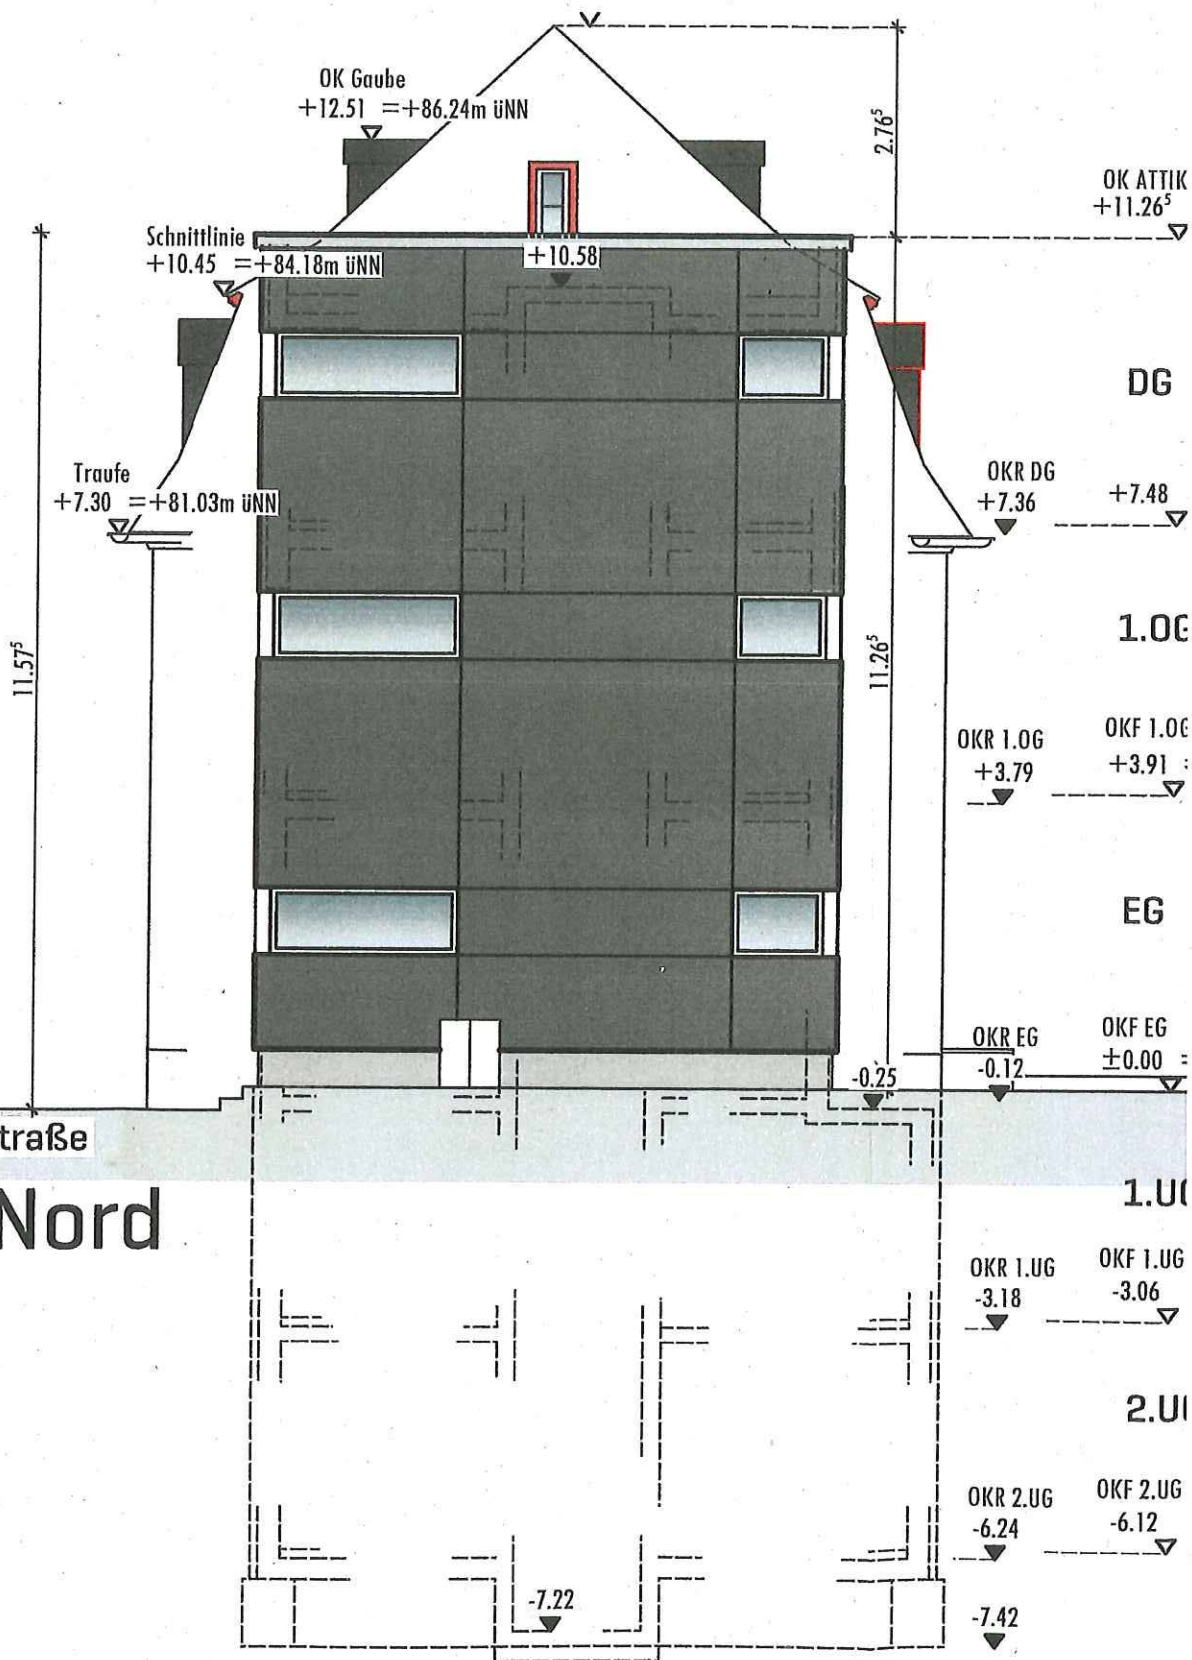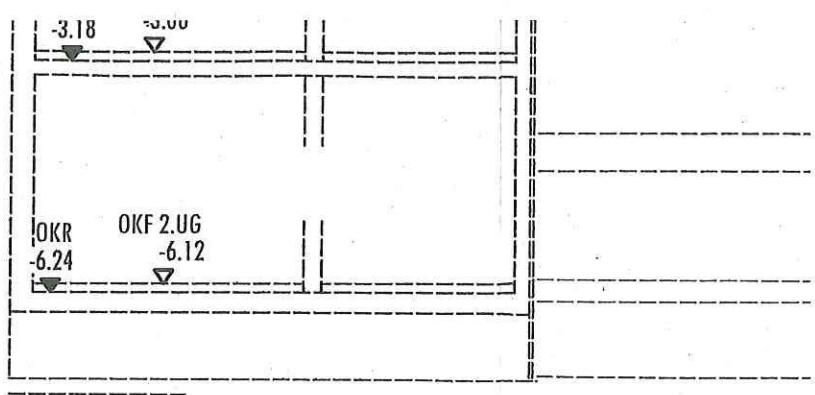

# Ansicht Nord