




Schnitt B-B 1:100

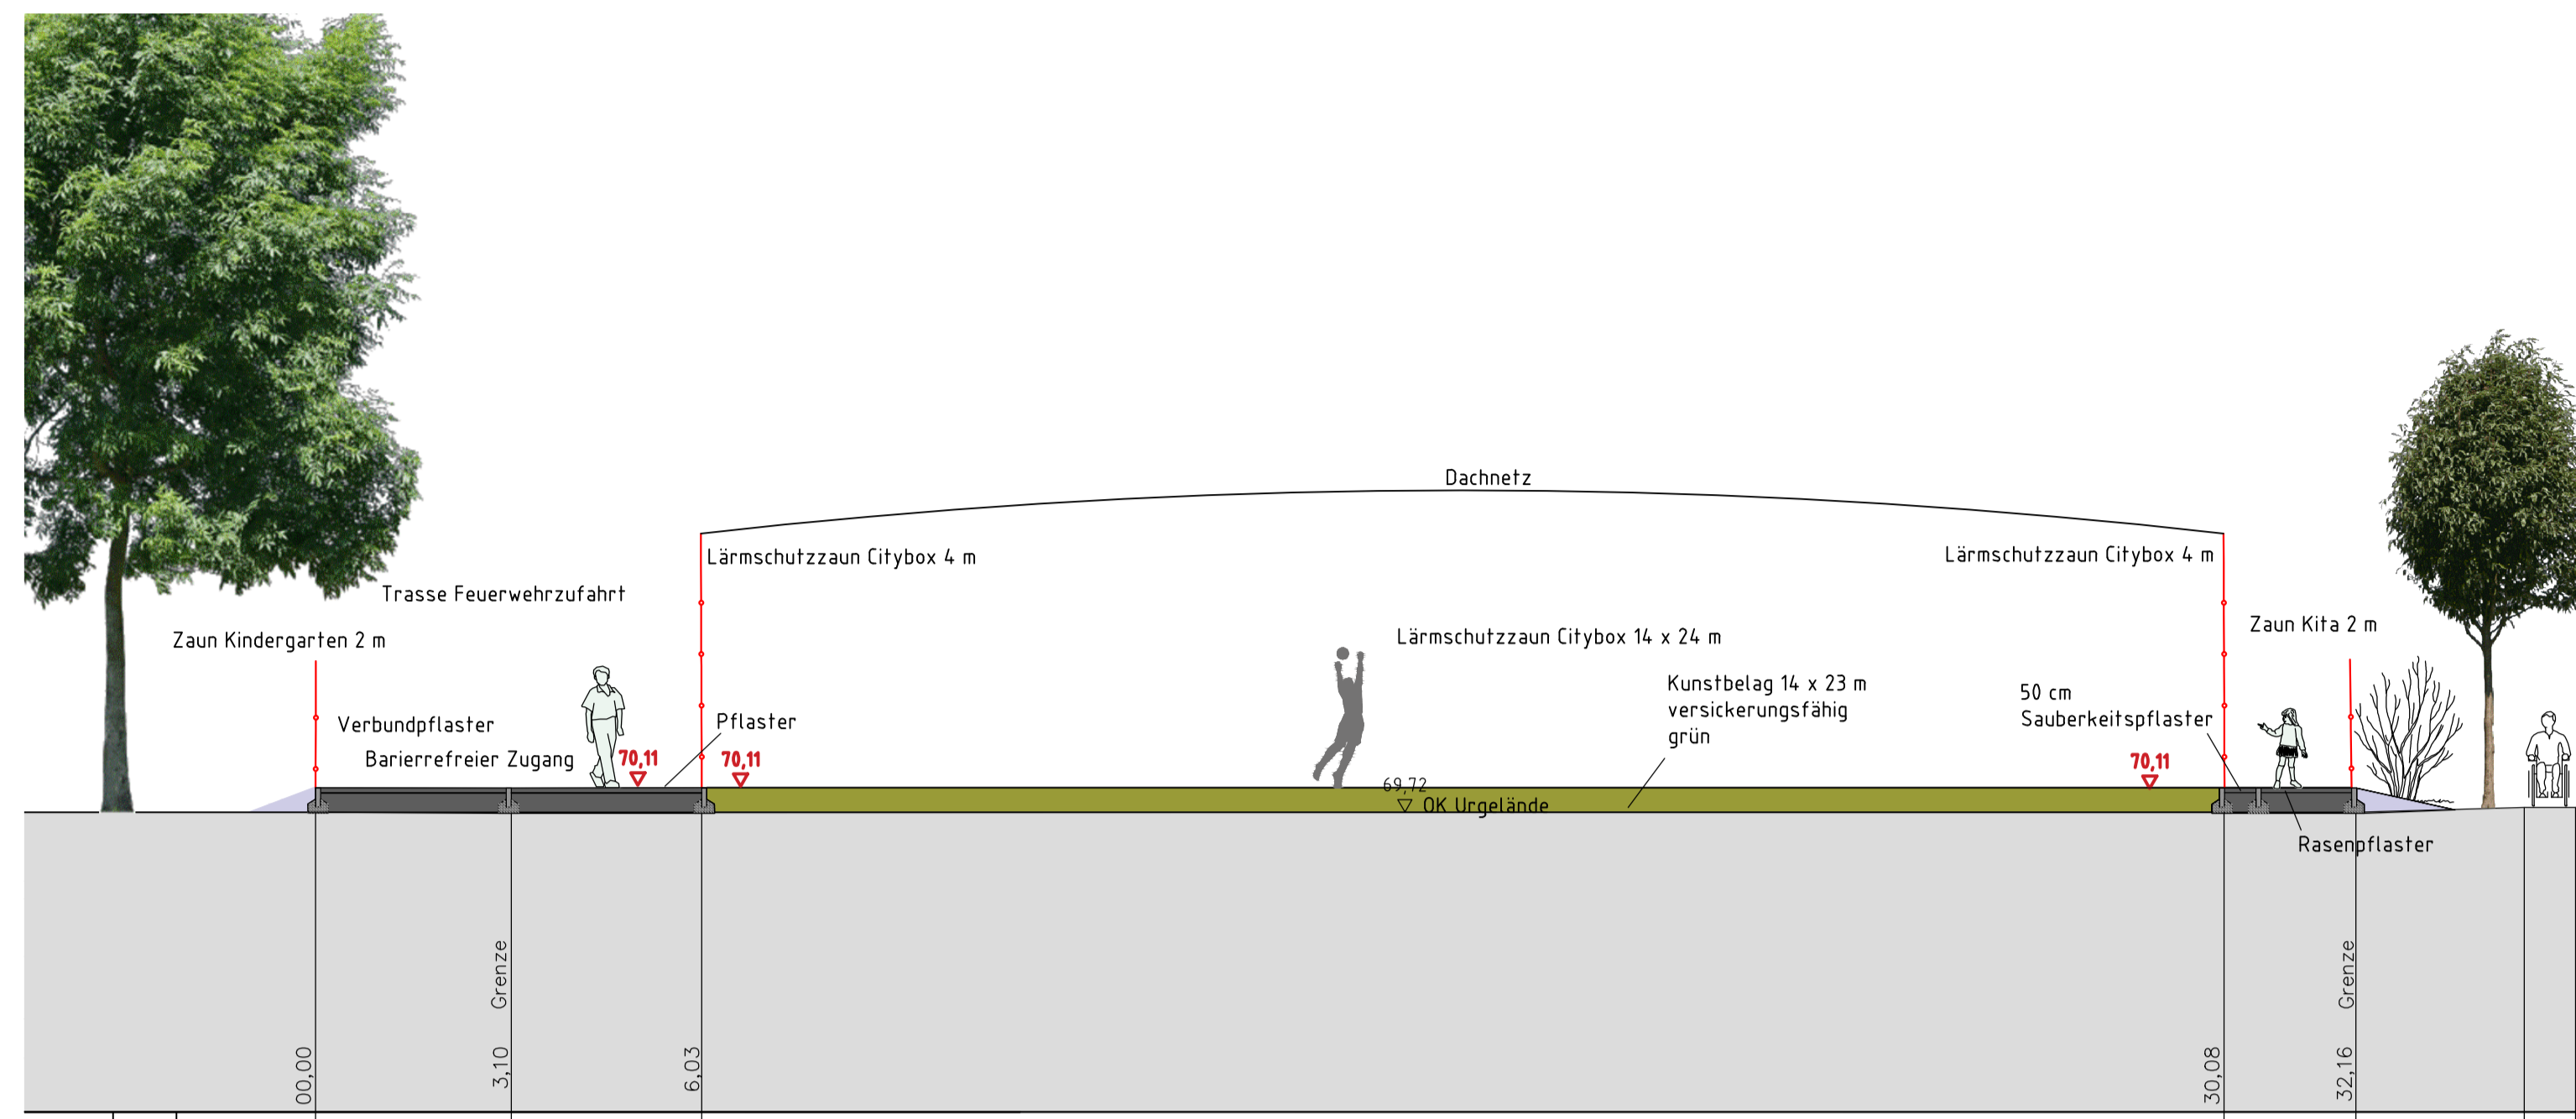

Schnitt A-A 1:100

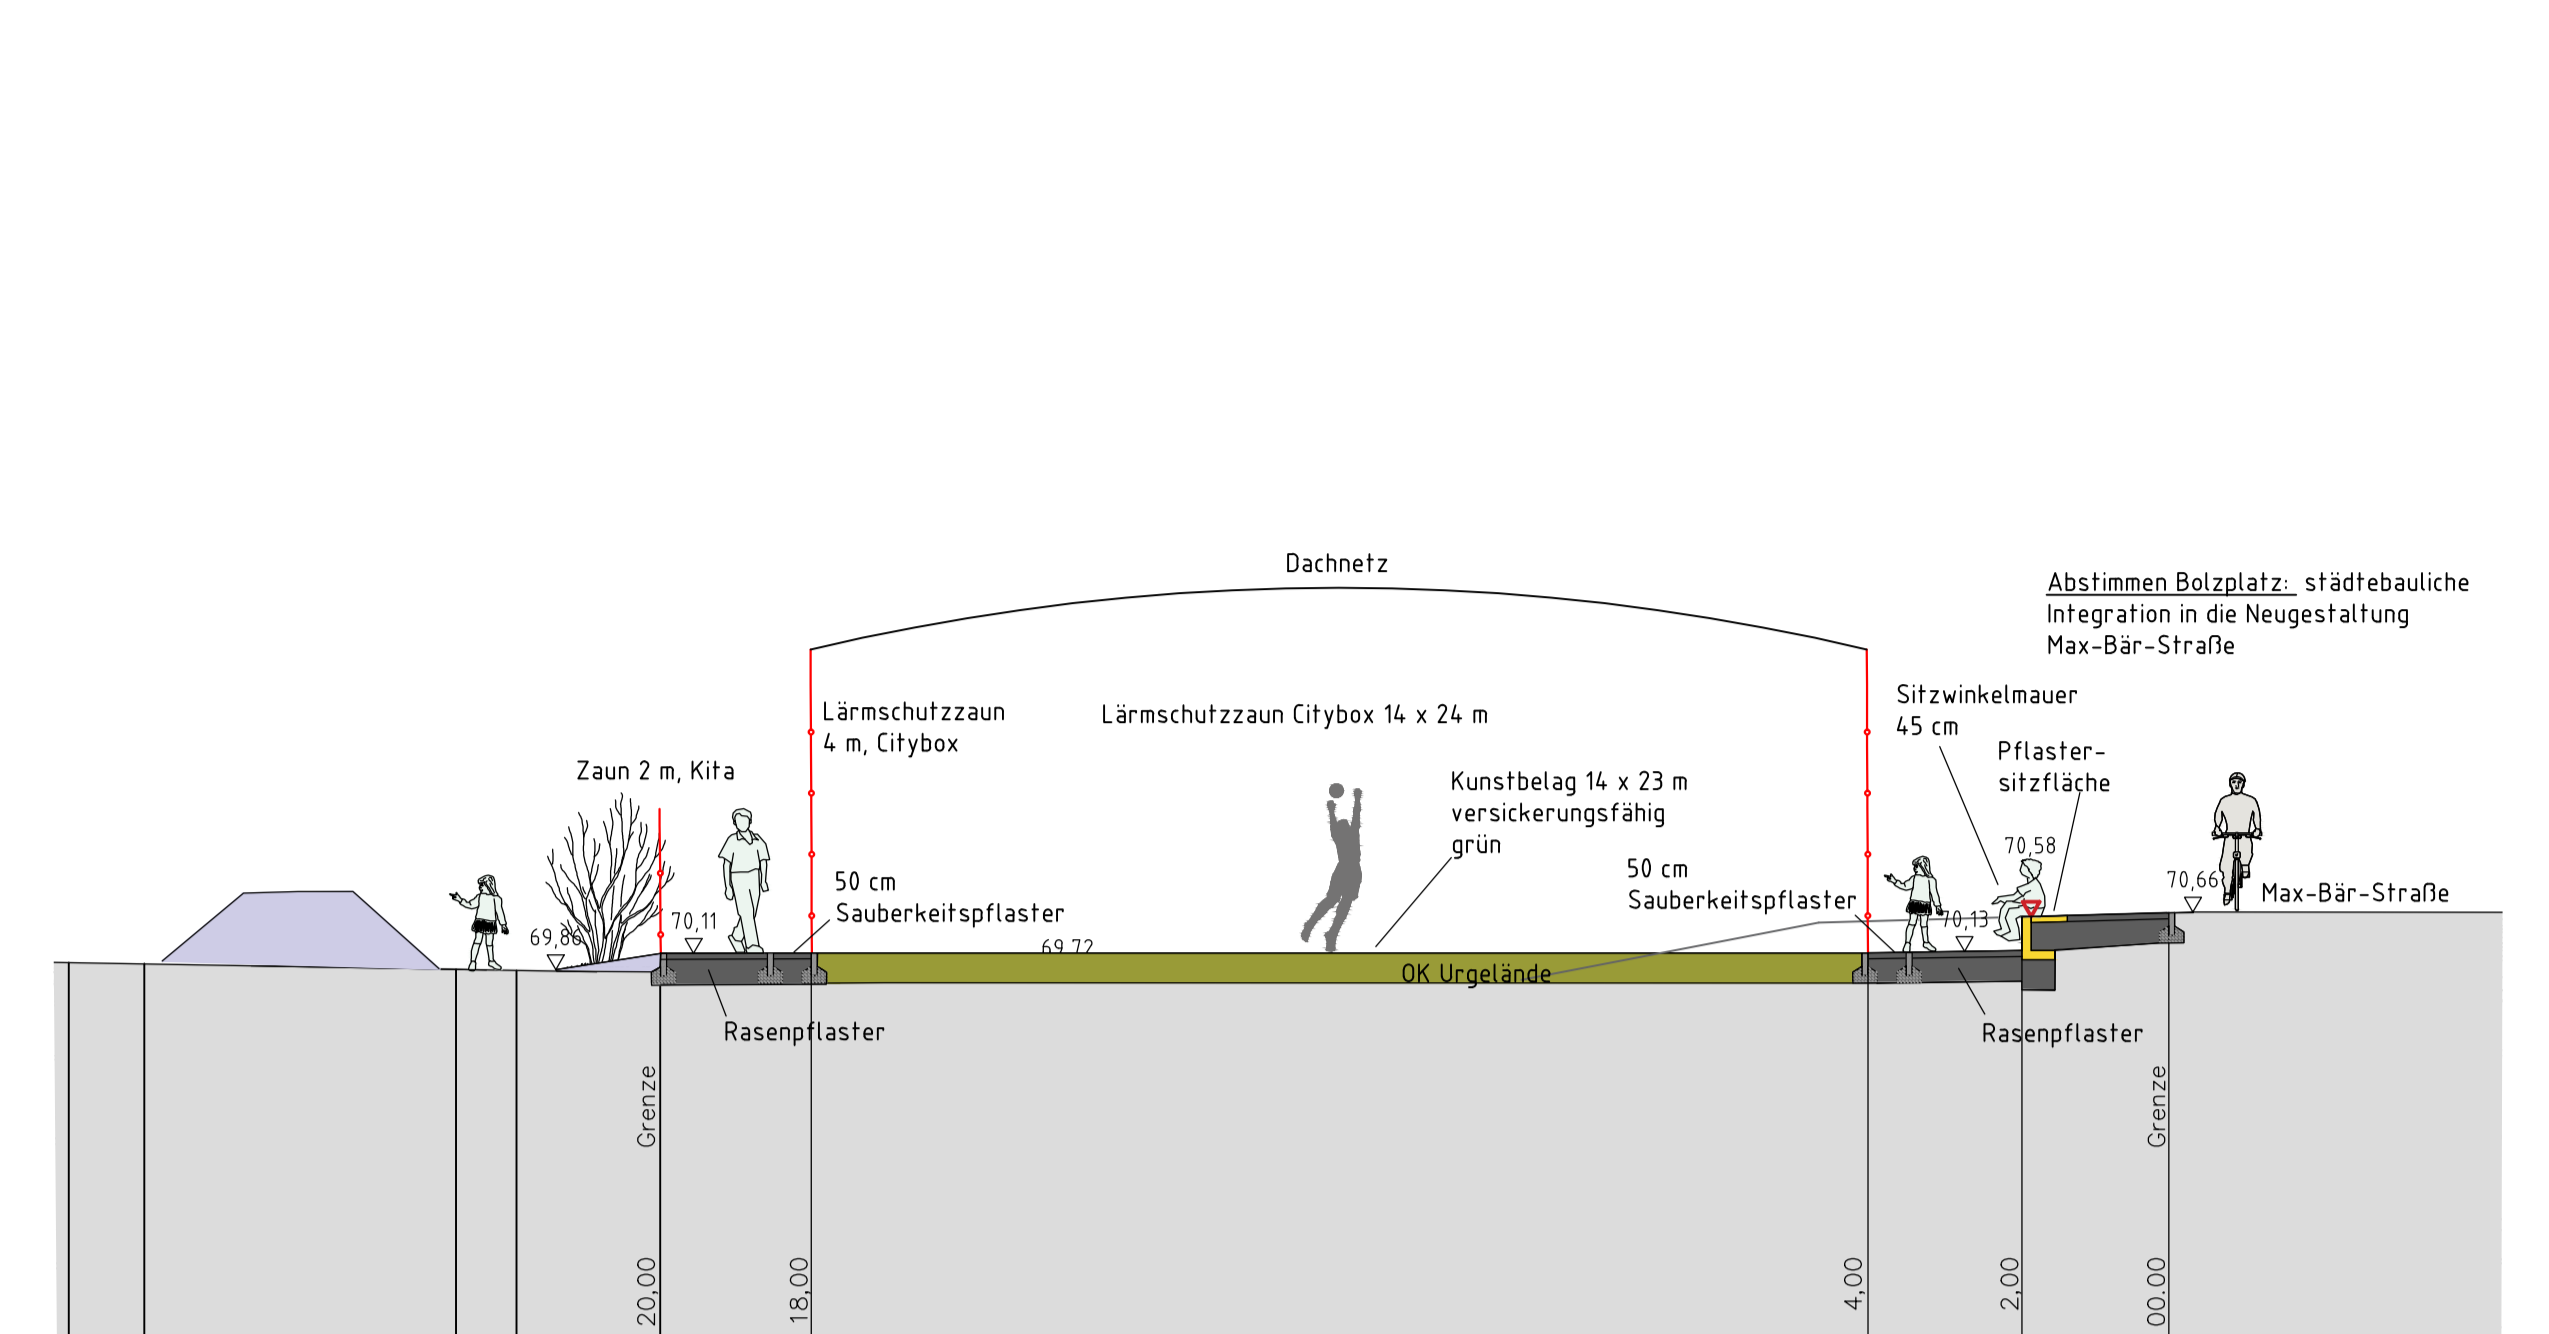

Lageplan 1:100

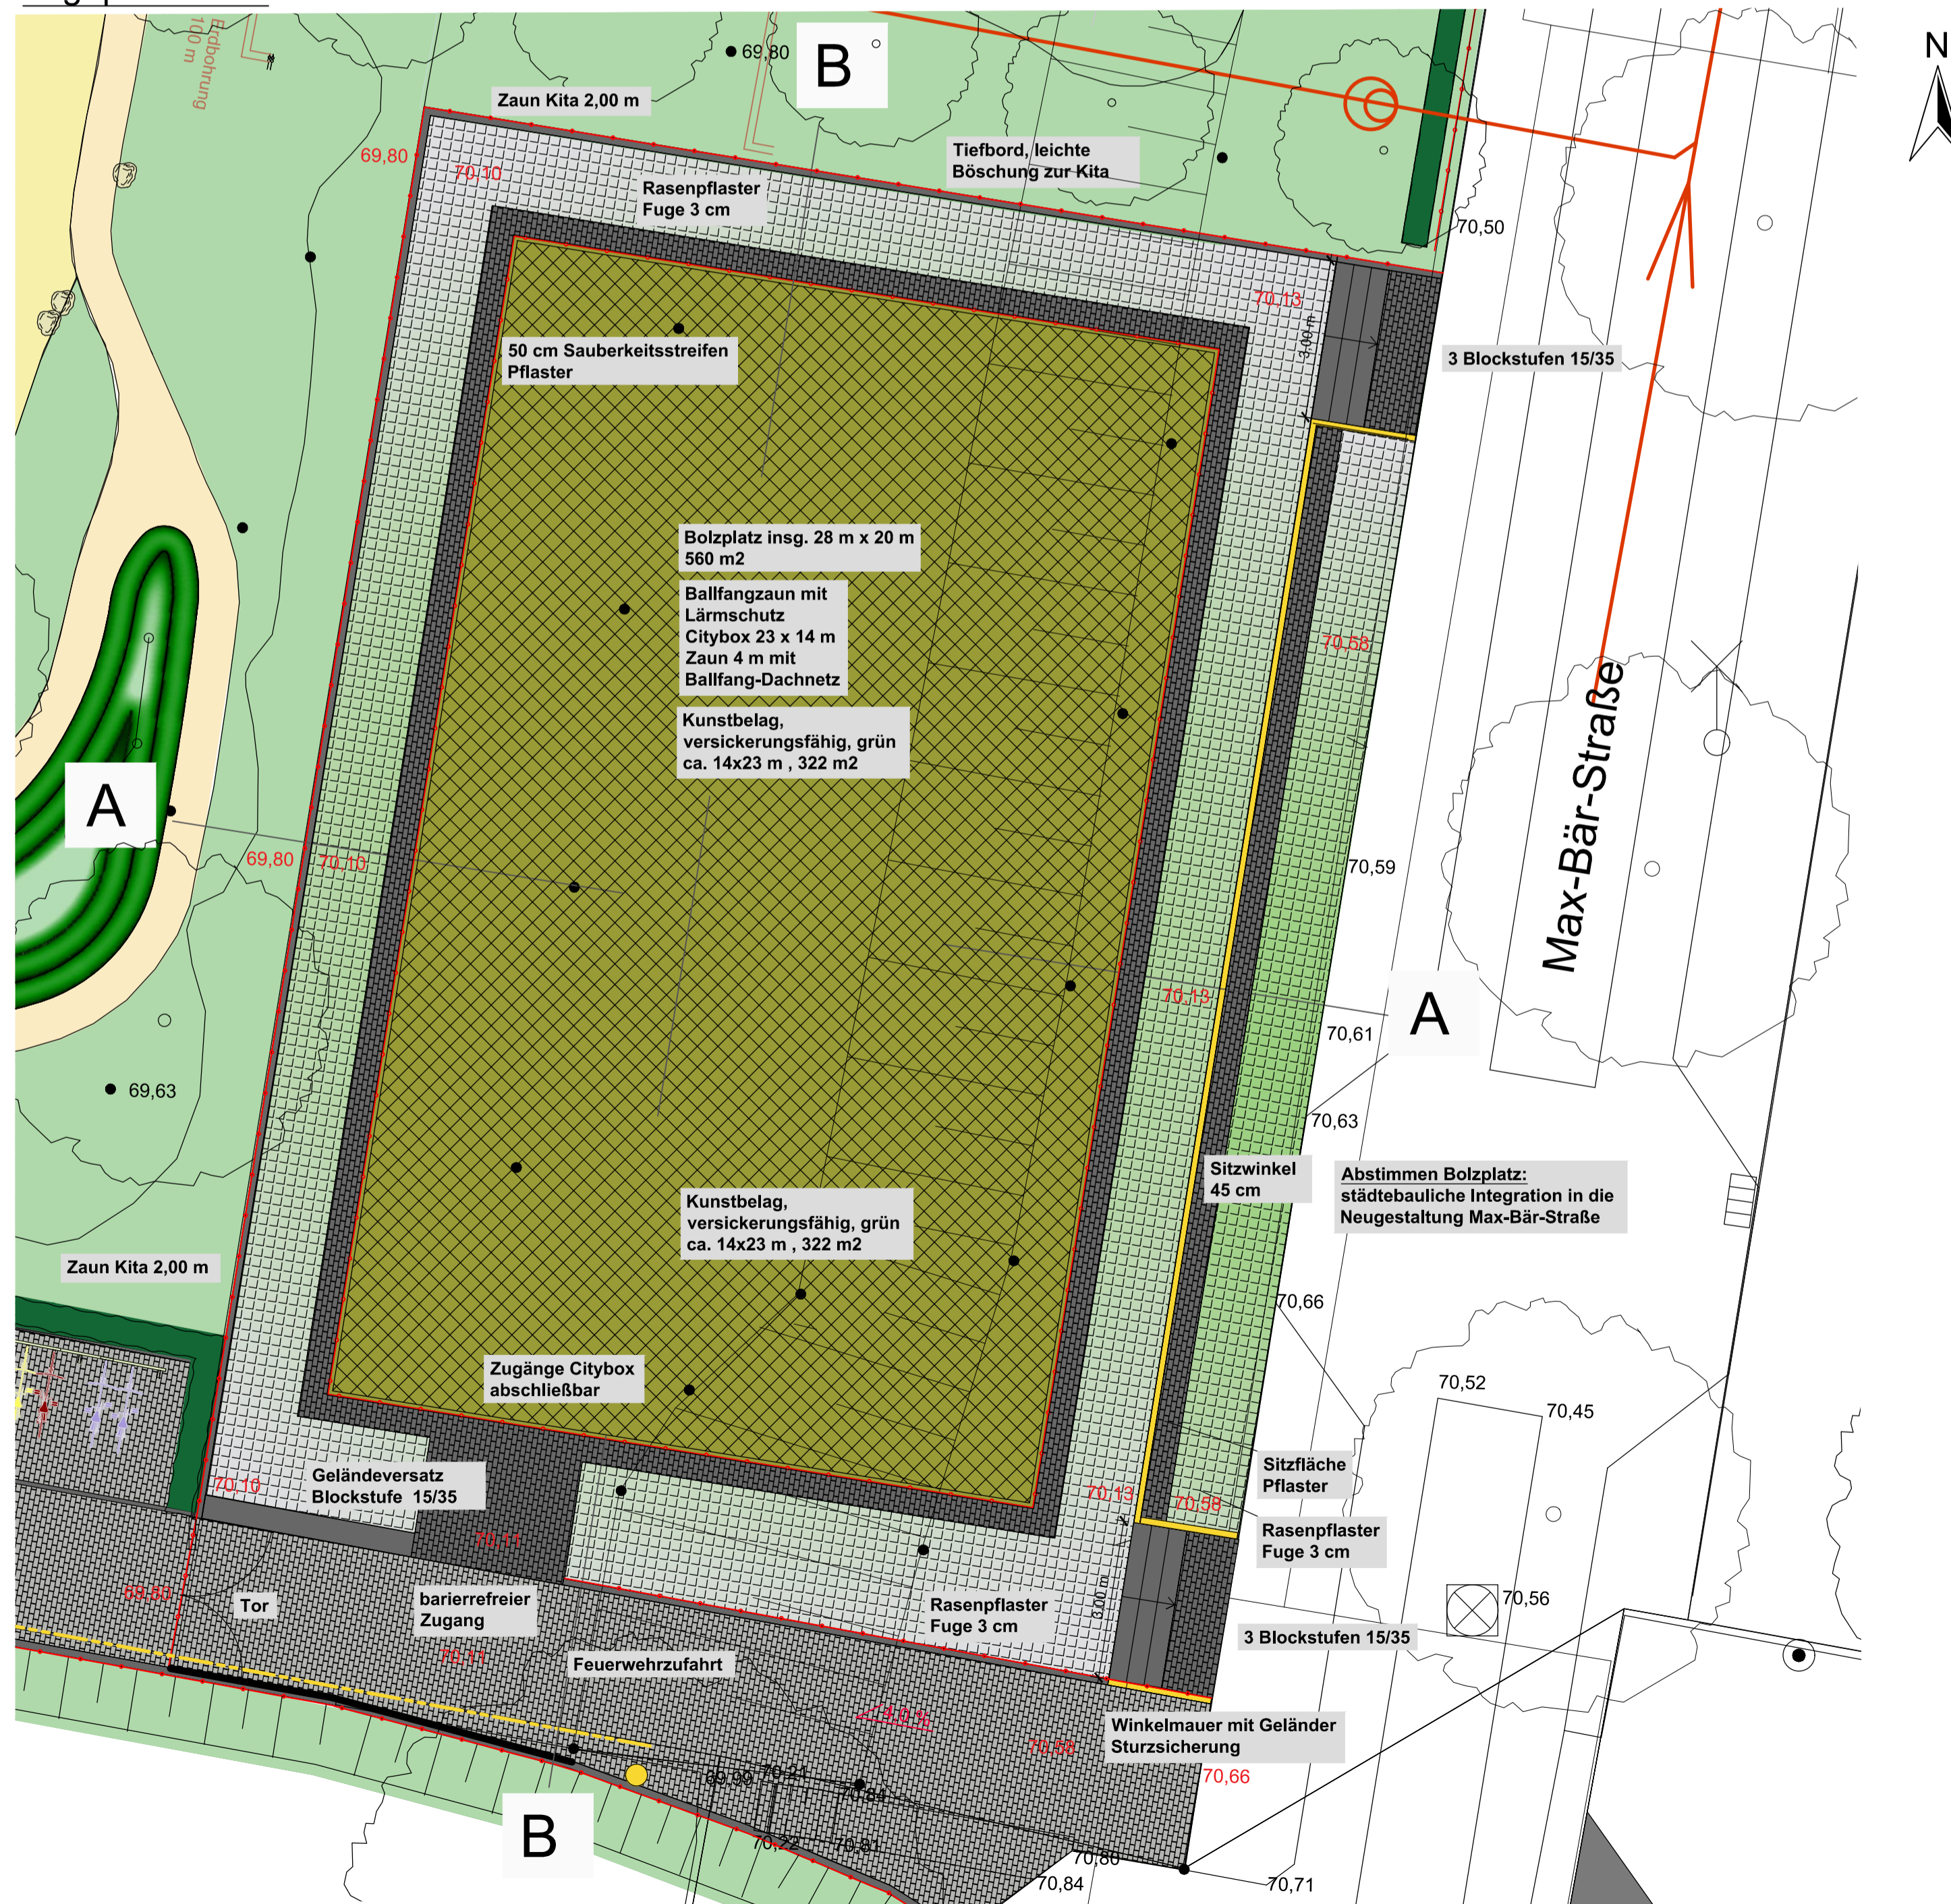

Ansicht Süd 1:100




Beispiel Citybox



Beispiel Rasenpflaster



Beispiel Citybox

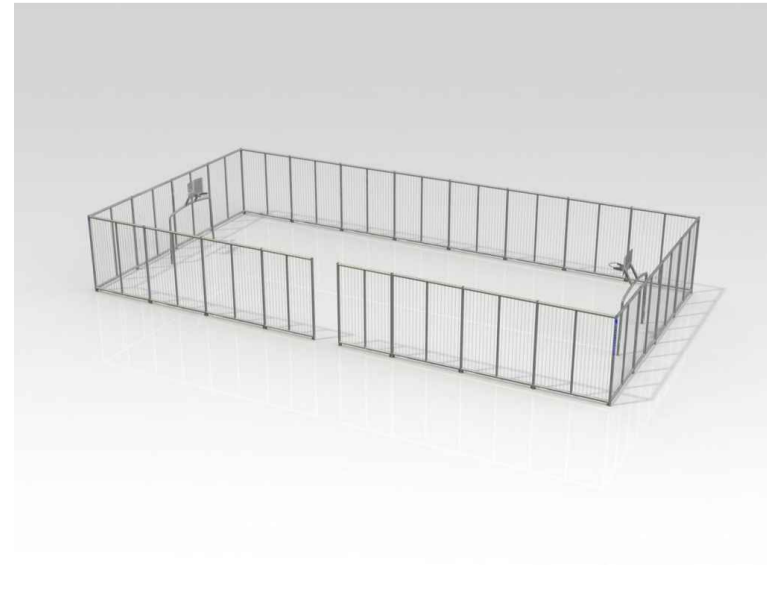

**ROLF KARBACH**  
LandschaftsArchitekt bdla  
Kurfürstenstr.22, 56068 Koblenz  
Tel: 0261- 14538  
Fax: 0261- 9141270  
info@rolf-karbach.de  
www.rolf-karbach.de

PROJEKT **Bolzplatz Neuendorf**  
BAUHERR Eigenbetrieb der Stadt Koblenz  
Grünflächen und Bestattungswesen  
Beatusstraße 37  
56073 Koblenz

PLAN Entwurf Lageplan, Schnitte, Ansicht  
MABSTAB CA.\_1:100  
PLAN-NR. E\_1\_REV\_01  
PLAN-GR. DIN\_A0  
INDEX 2018\_01

Koblenz, 29.01.2019

Änderungen	Datum	Name

