

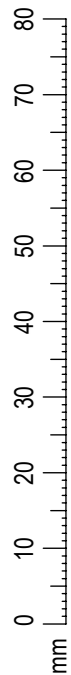


Net dakconstructie
 Maas: 100x100
 Materiaal: PP
 Kleur: Zwart
 Rand afgewerkt met koord

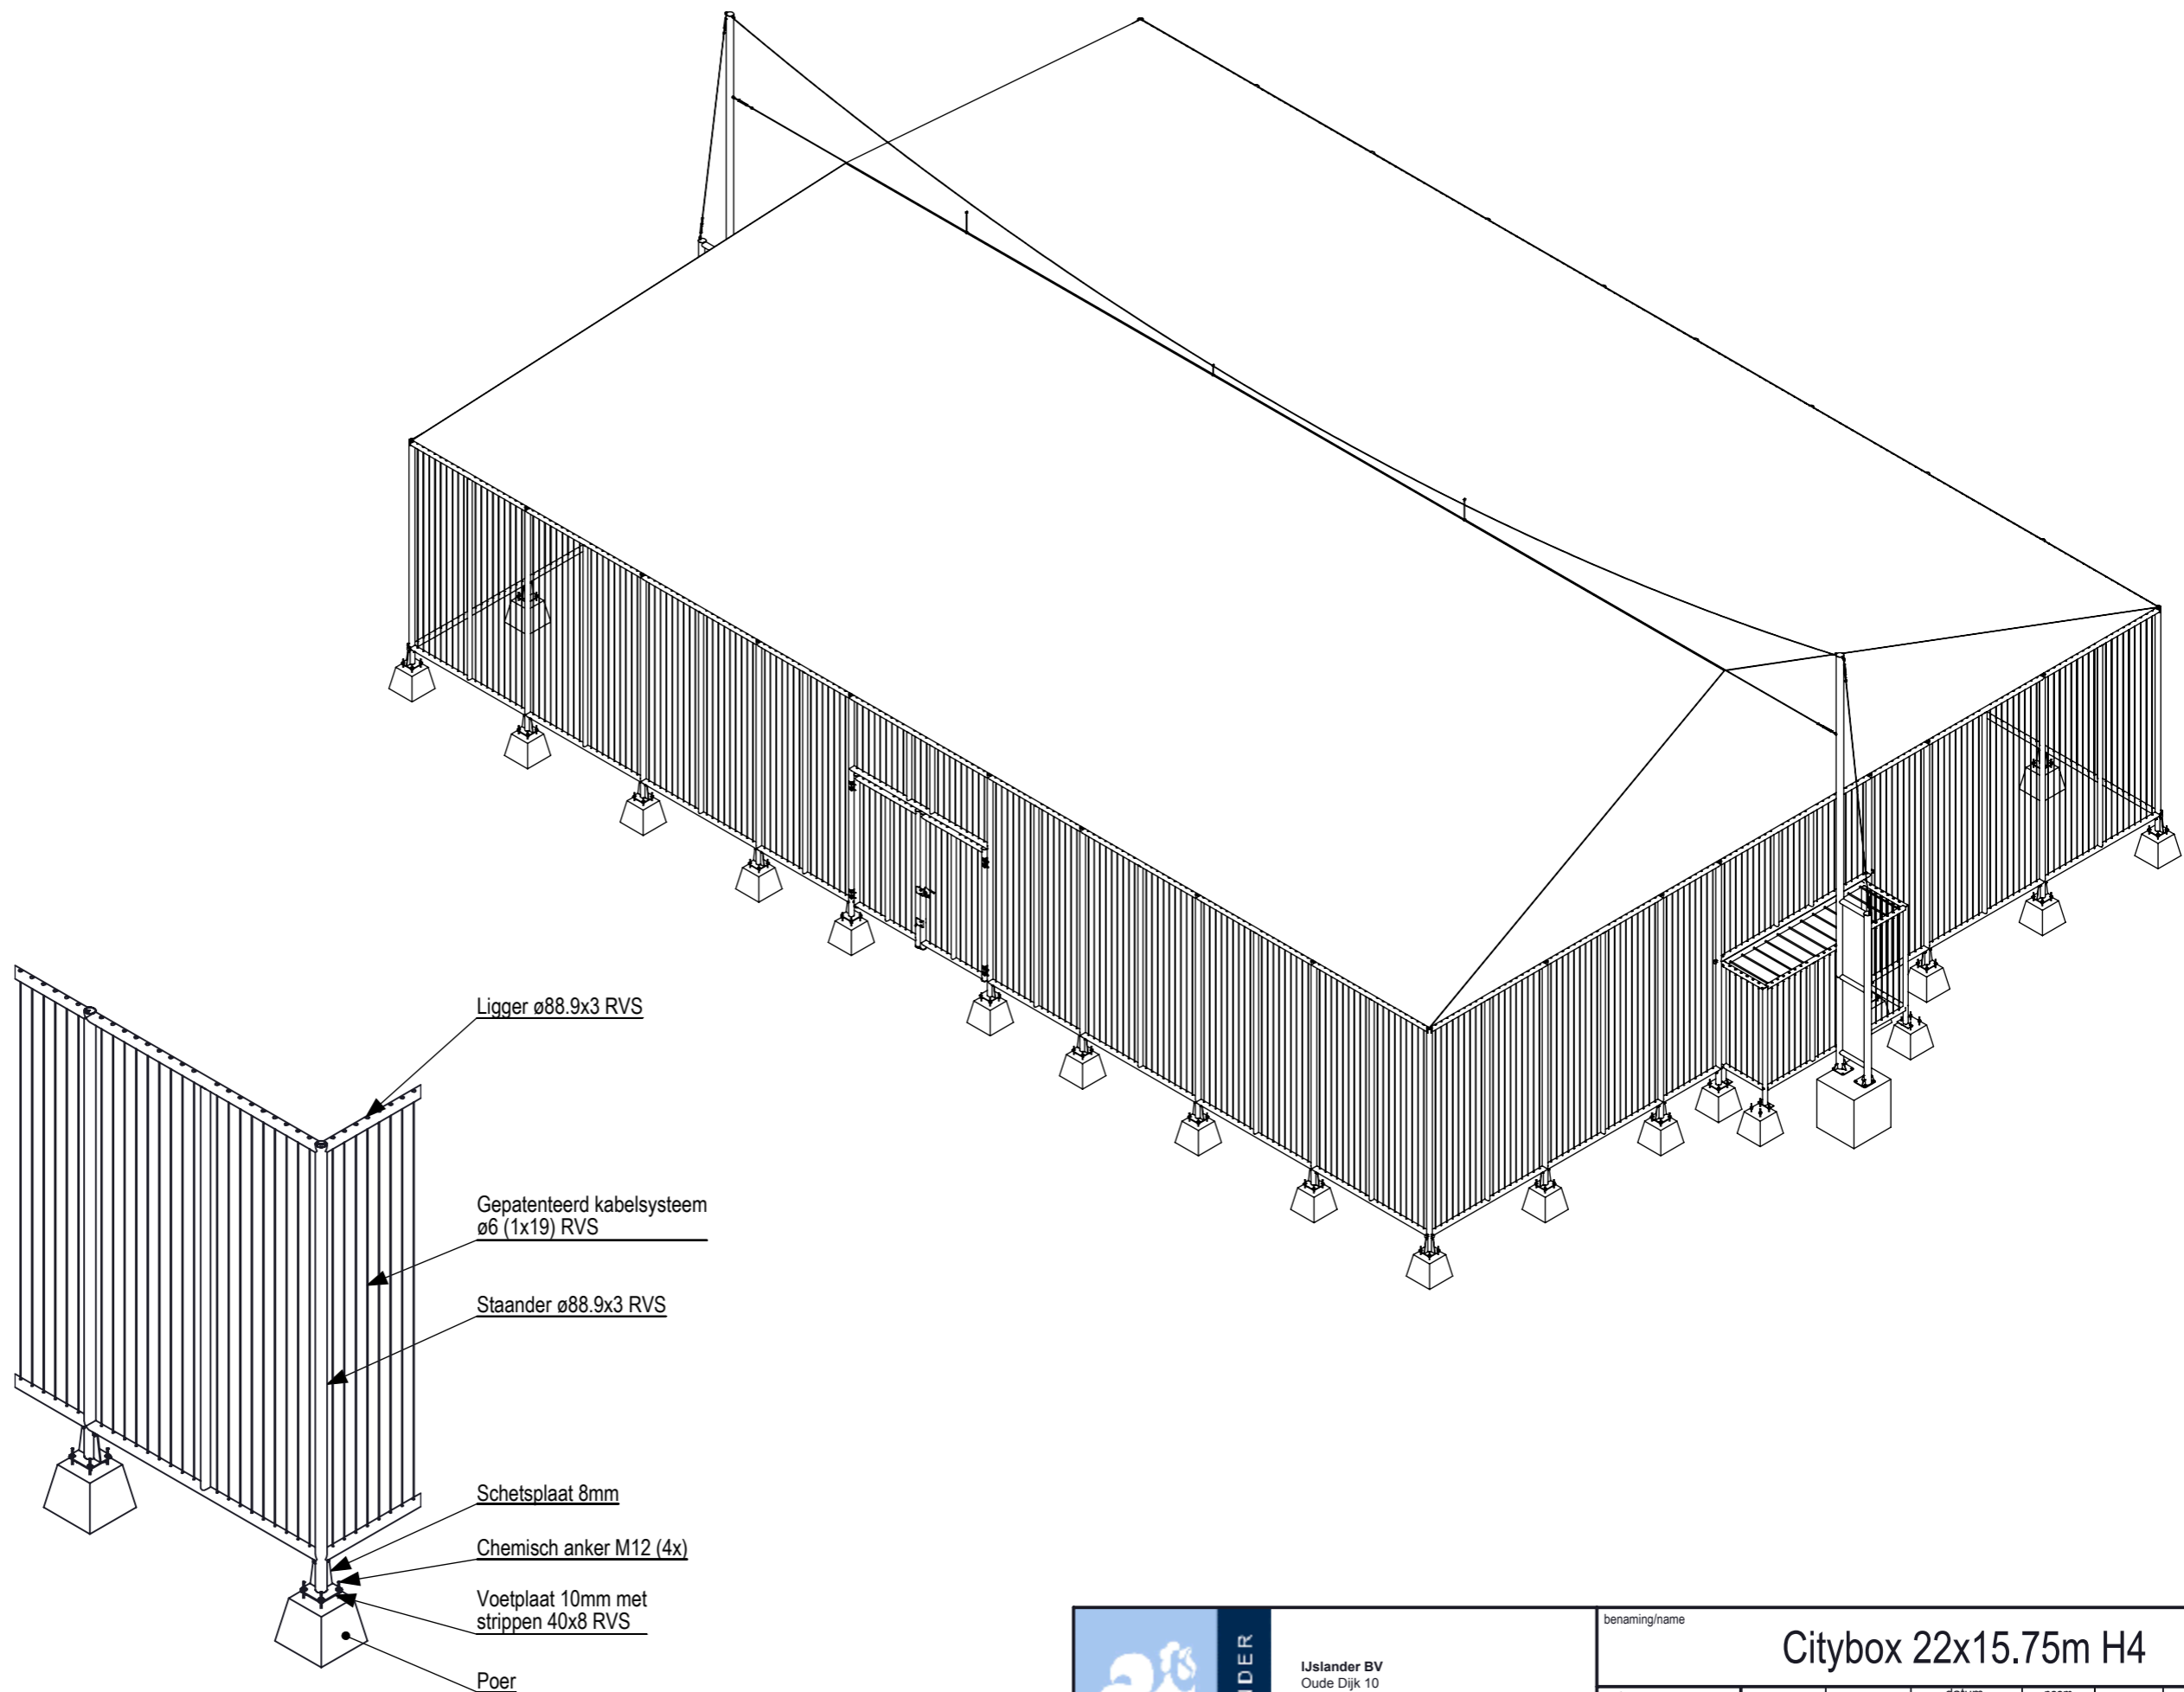

IJSLANDER
 IJSLANDER BV
 Oude Dijk 10
 8096 RK Oldebroek | The Netherlands
 T +31 (0)525 633420 | F +31 (0)525 631067
 info@ijslander.com | www.ijslander.com

benaming/name						Citybox 22x15.75m H4		
proj.	eenheid/unit	getekend/drawn	datum/date	naam/name	paraaf/signature			
	cm		13-04-2016	GG				
schaal/scale	tekeningnummer/drawingnumber				blad/sheet	wijz./rev.	form./size	
1:125	OFF-principe daknet				1 - 2	-	A3	

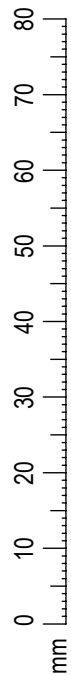

IJSLANDER
 IJslander BV
 Oude Dijk 10
 8096 RK Oldebroek | The Netherlands
 T +31 (0)525 633420 | F +31 (0)525 631067
 info@ijslander.com | www.ijslander.com

benaming/name						Citybox 22x15.75m H4		
proj.		eenheid/unit	datum date	naam name	paraaf signature			
		cm	13-04-2016	GG				
schaal/scale	tekeningnummer/drawingnumber		blad/sheet	wijz./rev.	form./size			
1:100	OFF-principe daknet		2 - 2	-	A3			