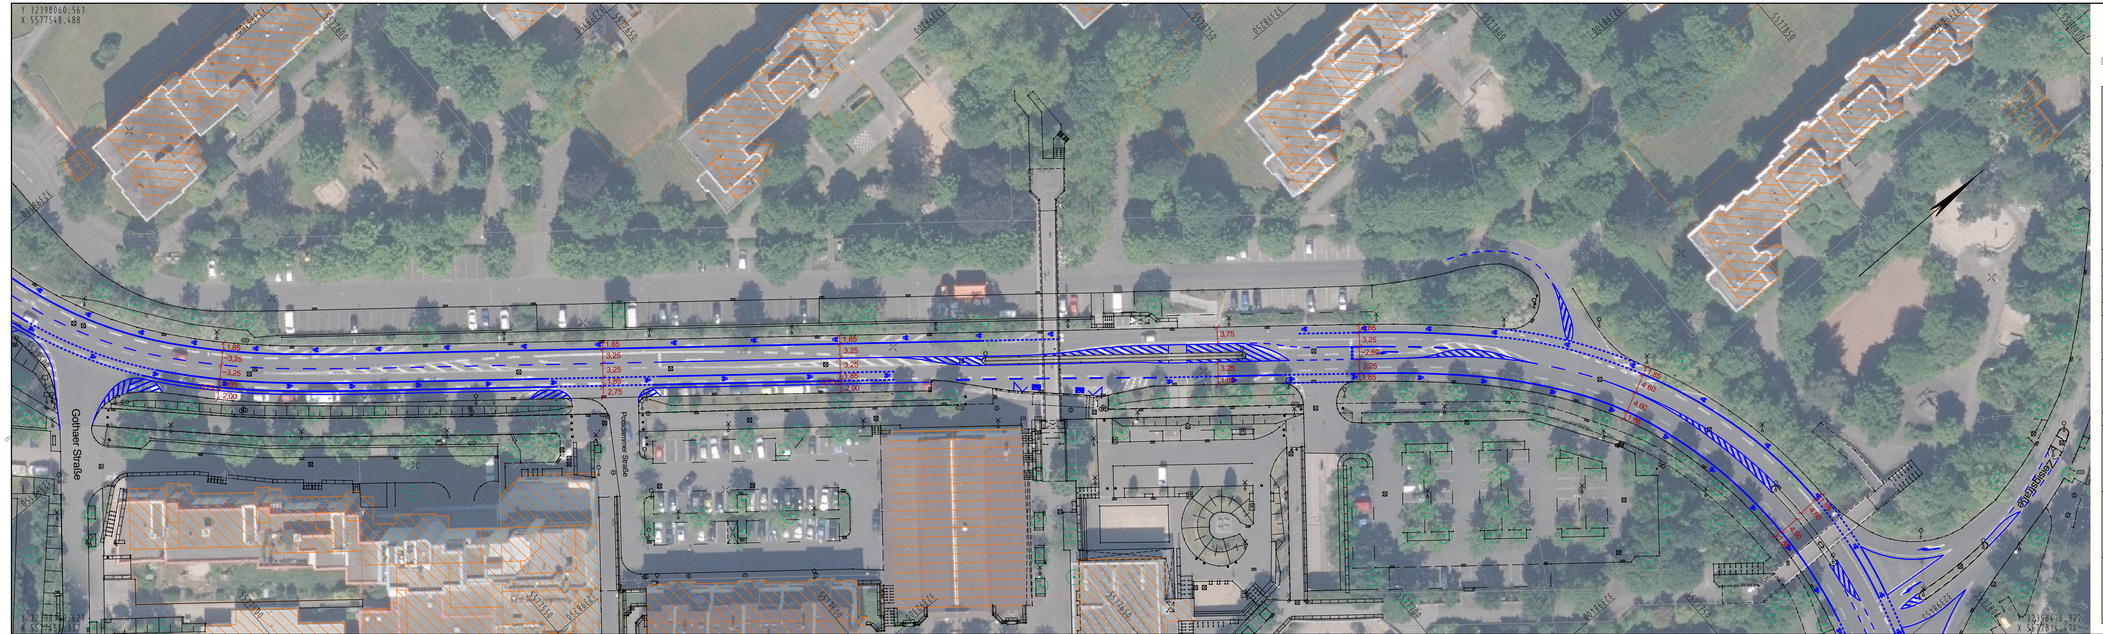

Fahrradsymbole sind im Plan nur nachrichtlich dargestellt.

	Datum:	Zeichen:
Bearbeitungsbeginn:		
Stand der Bearbeitung:		
geprüft:		

Stadt Koblenz

Tiefbauamt

Fachamt

Nr.:	Art der Änderung:	Datum:	Zeichen:

Entwurf

Unterlage / Blatt-Nr.:

Titel:

Lageplan 5

Plan-Nr.:
02.23 / 25.07.19 / 02.02

Projektnr.:

Maßstab:
1 : 500

Projekt:

Ummarkierung Berliner Ring

aufgestellt: Amtsleiter

Koblenz, den .....

Bearbeiter:

Koblenz, den .....

Bestandteil der Anordnung vom

AZ :

Straßenverkehrsbehörde