



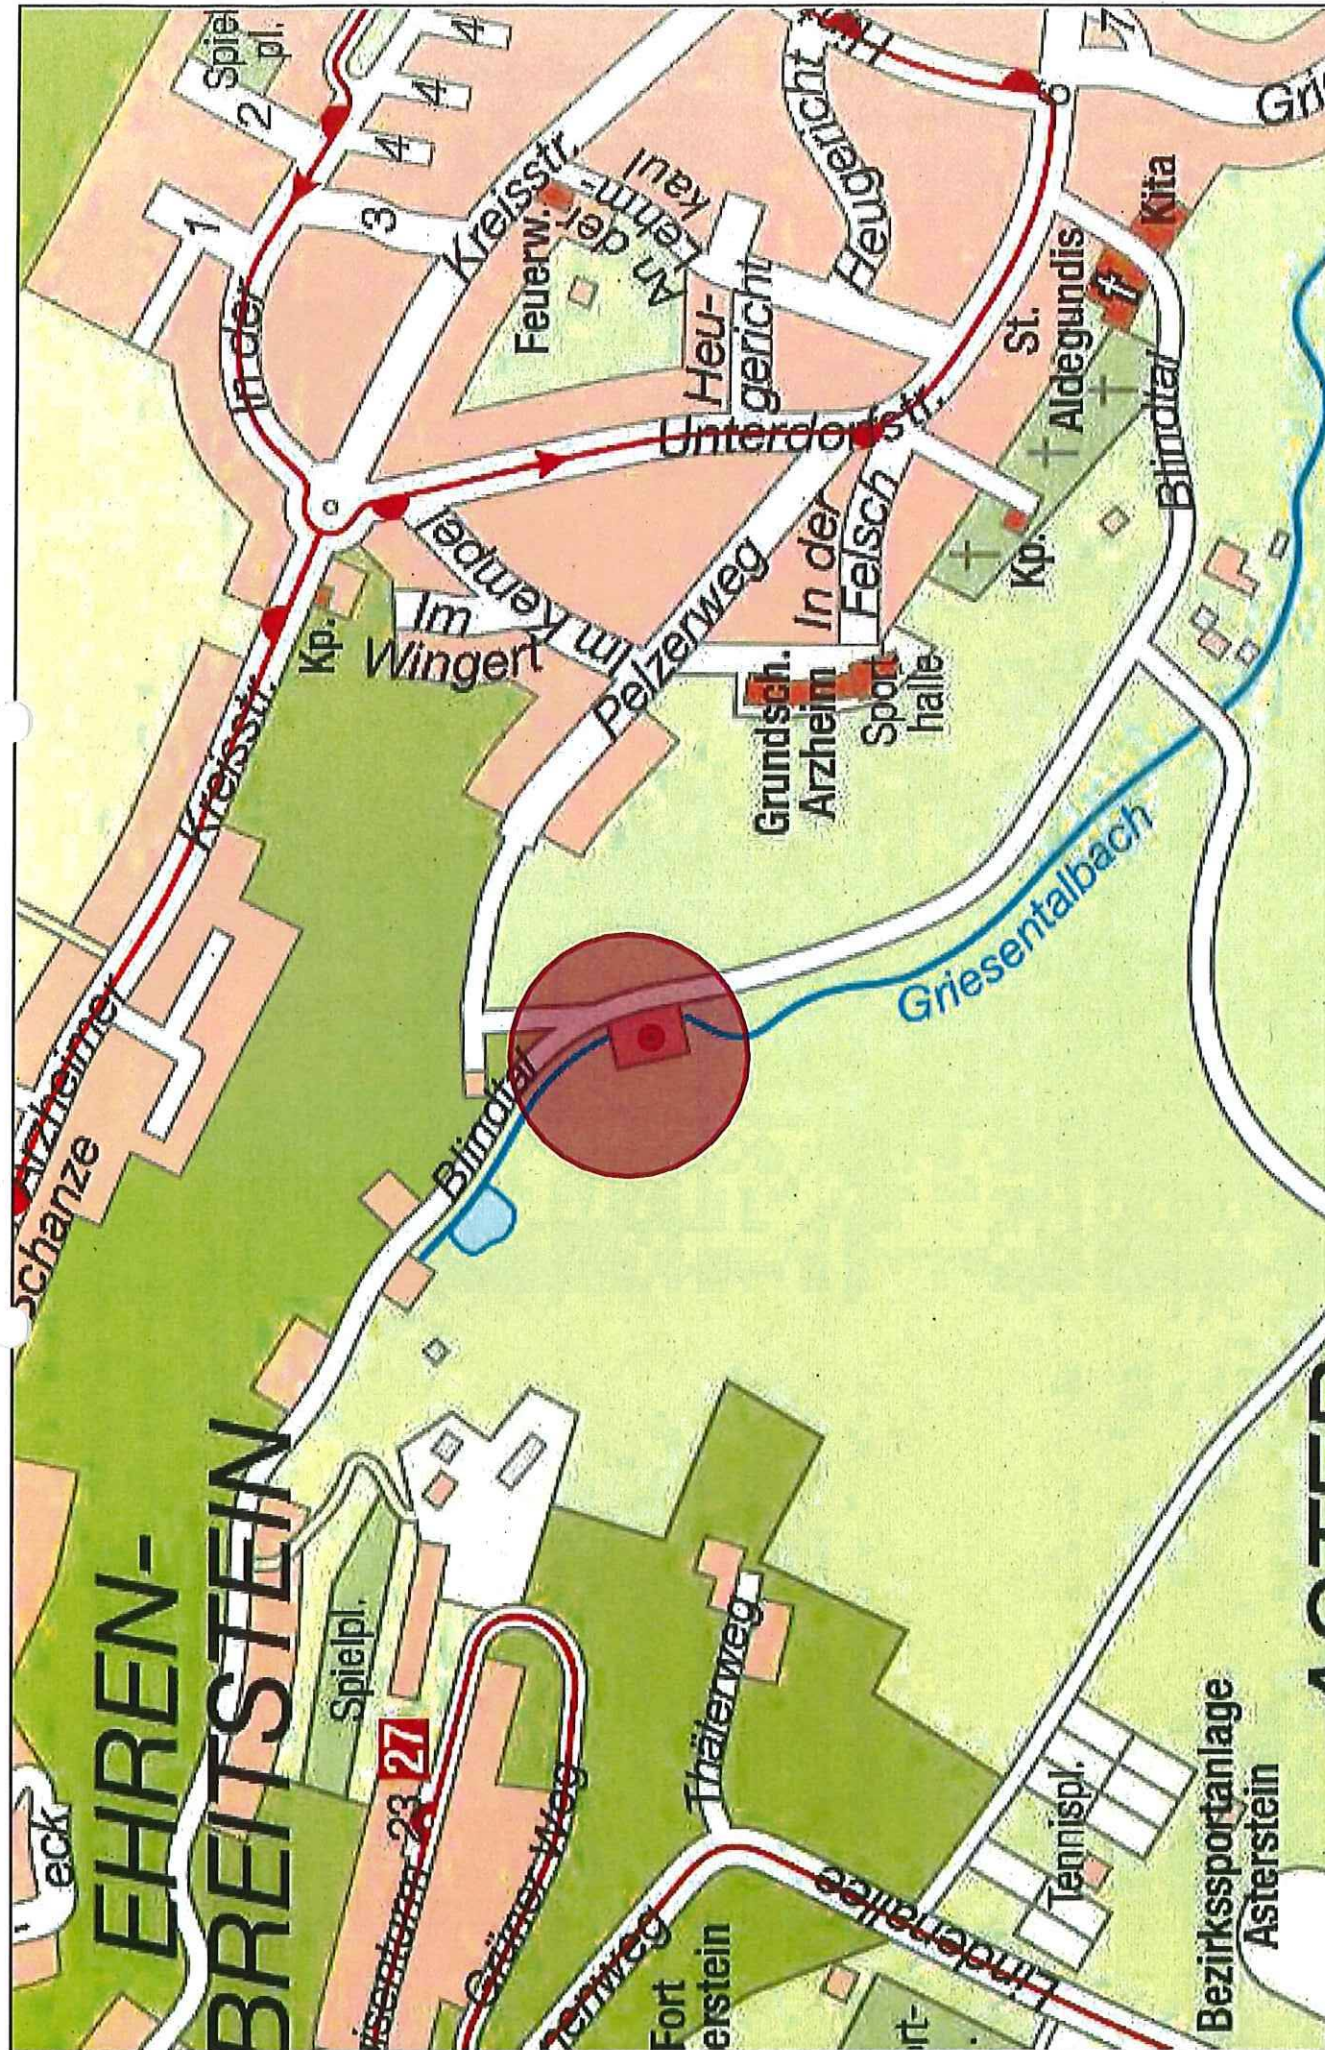

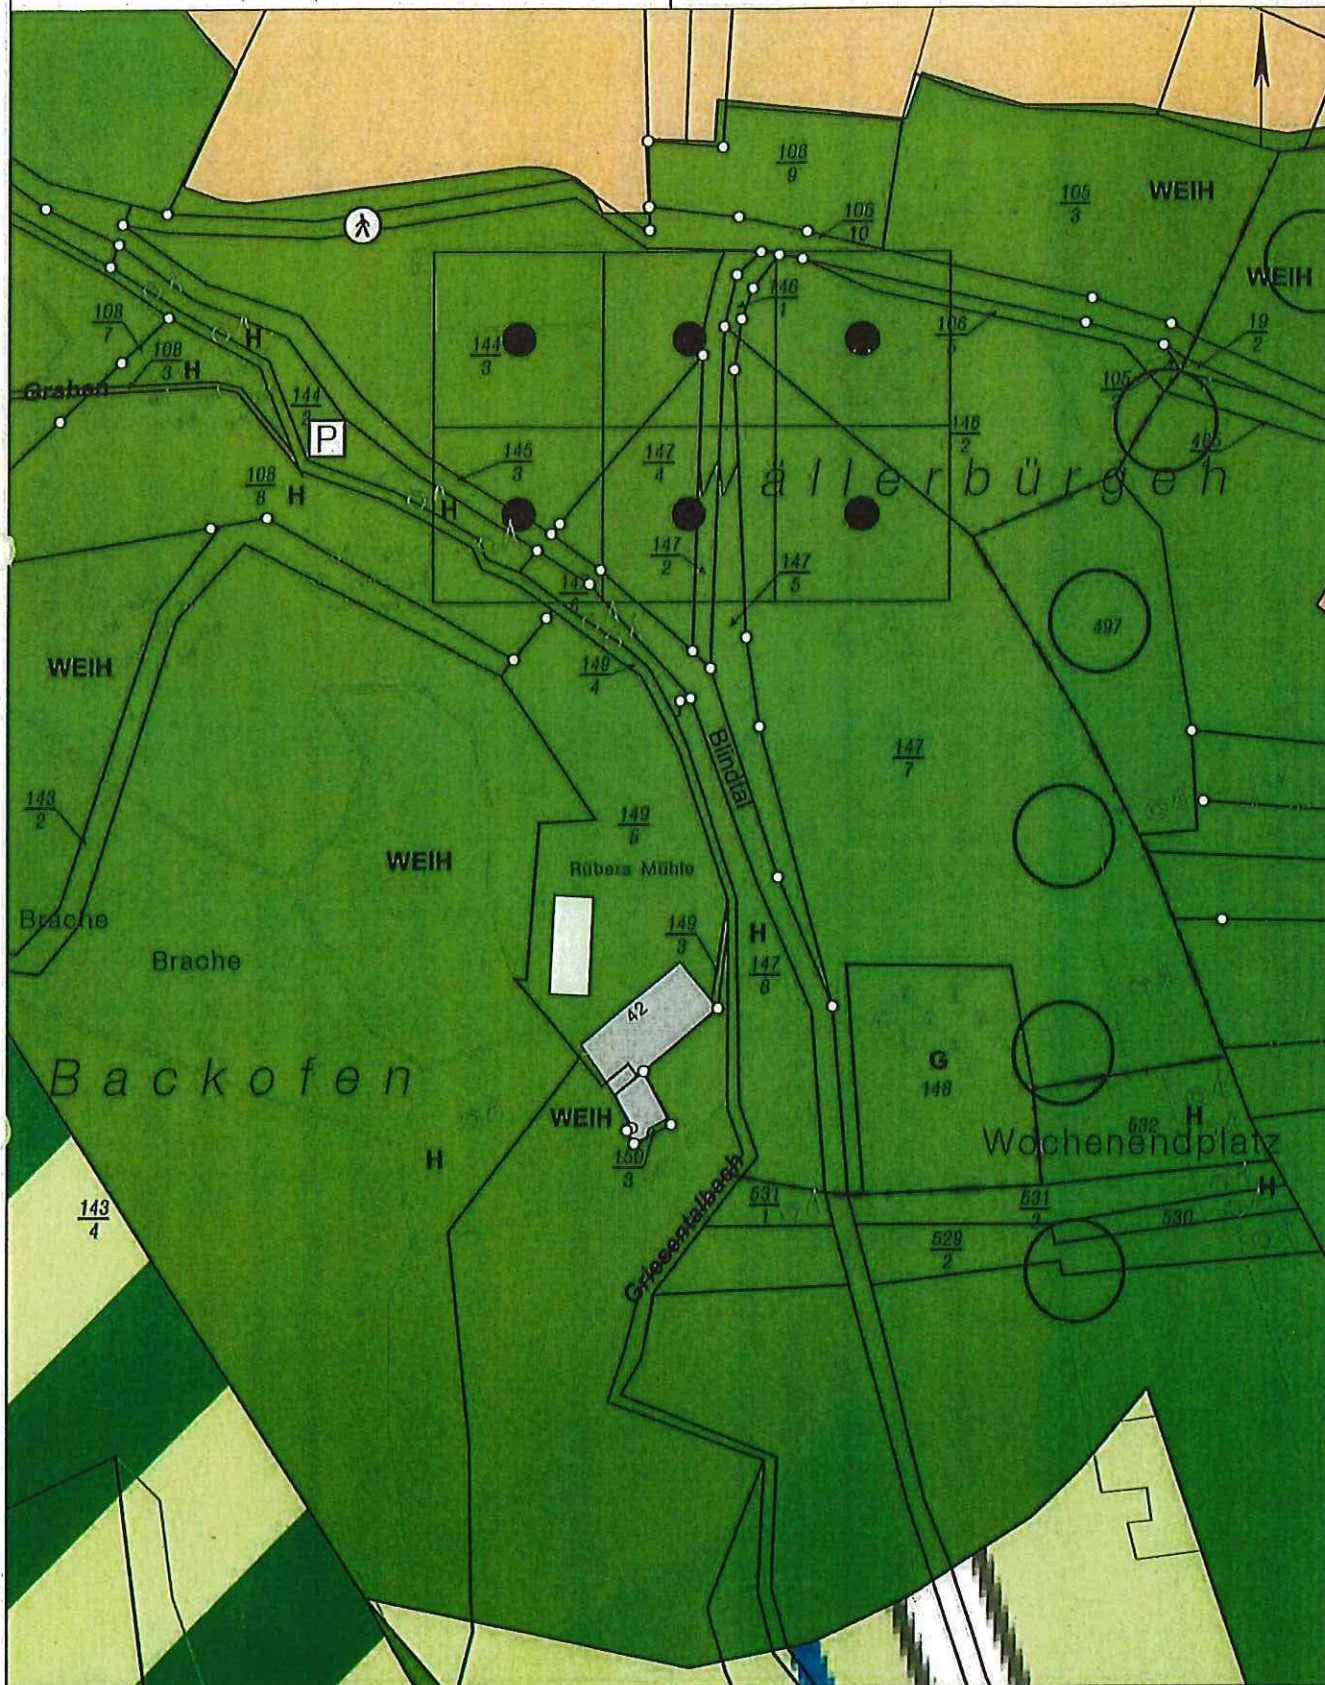

Gemarkung: Arzheim
Flur : 7
Flurstück : 149/5
ungefährer Maßstab: 1 : 1000



[illegible]

 Wohngebäude Zufahrt Stellplätze

BESTAND

Wohneinheiten bisher

- Wohnung Erdgeschoss
- Wohnung Obergeschoss
- Wohnung Anbau
- Gemeinschaftsfläche

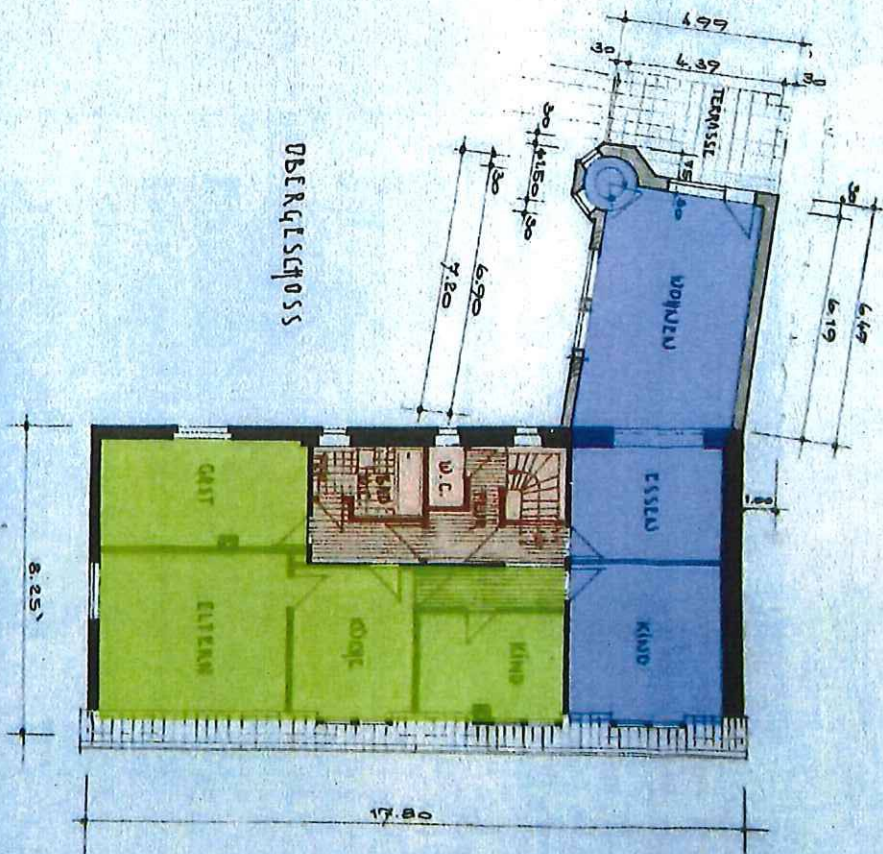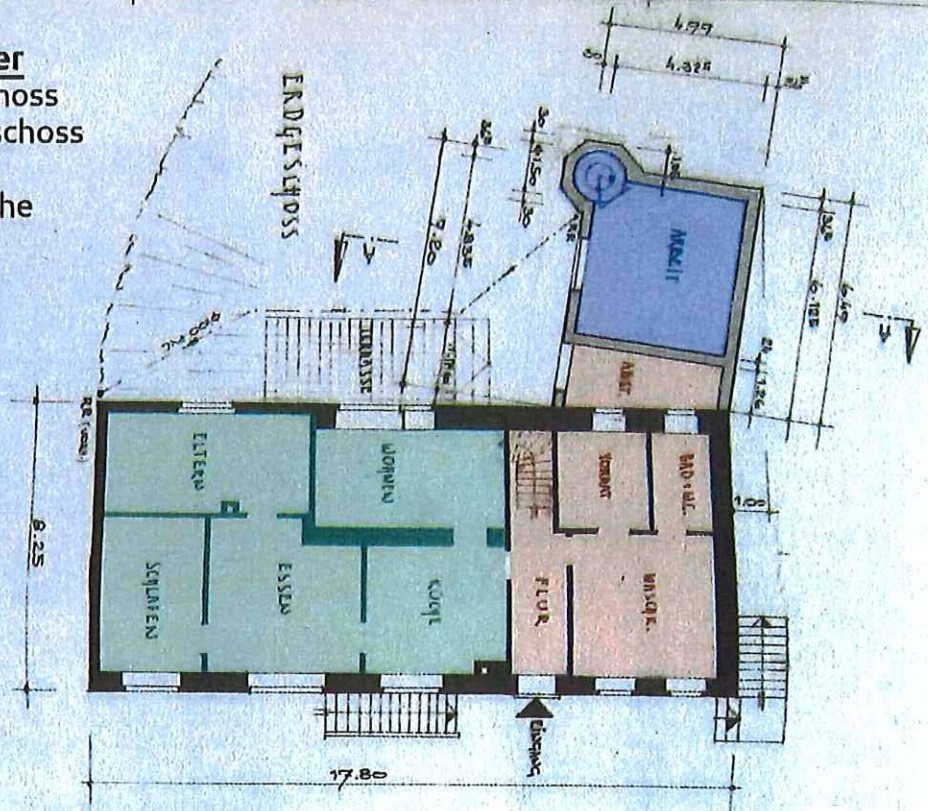

$6.97 \times 4.96 = 34.57$
 $6.97 \times 2.80 = 19.52$
 $34.57 + 19.52 = 54.09$

M. 1:100

WOHNGAUSERWEITERUNG BLINDTAL 42
 BAUFERR: XXXXXXXXXX
 BAUFERR: XXXXXXXXXX


BAUFERR: *P. K.*

PLANNR: *W. K. 100*



COBLEUR, MIRE 1997

Wohneinheiten geplant


- Wohnung Erdgeschoss
- Wohnung Obergeschoss
- Wohnung Anbau
- Gemeinschaftsfläche

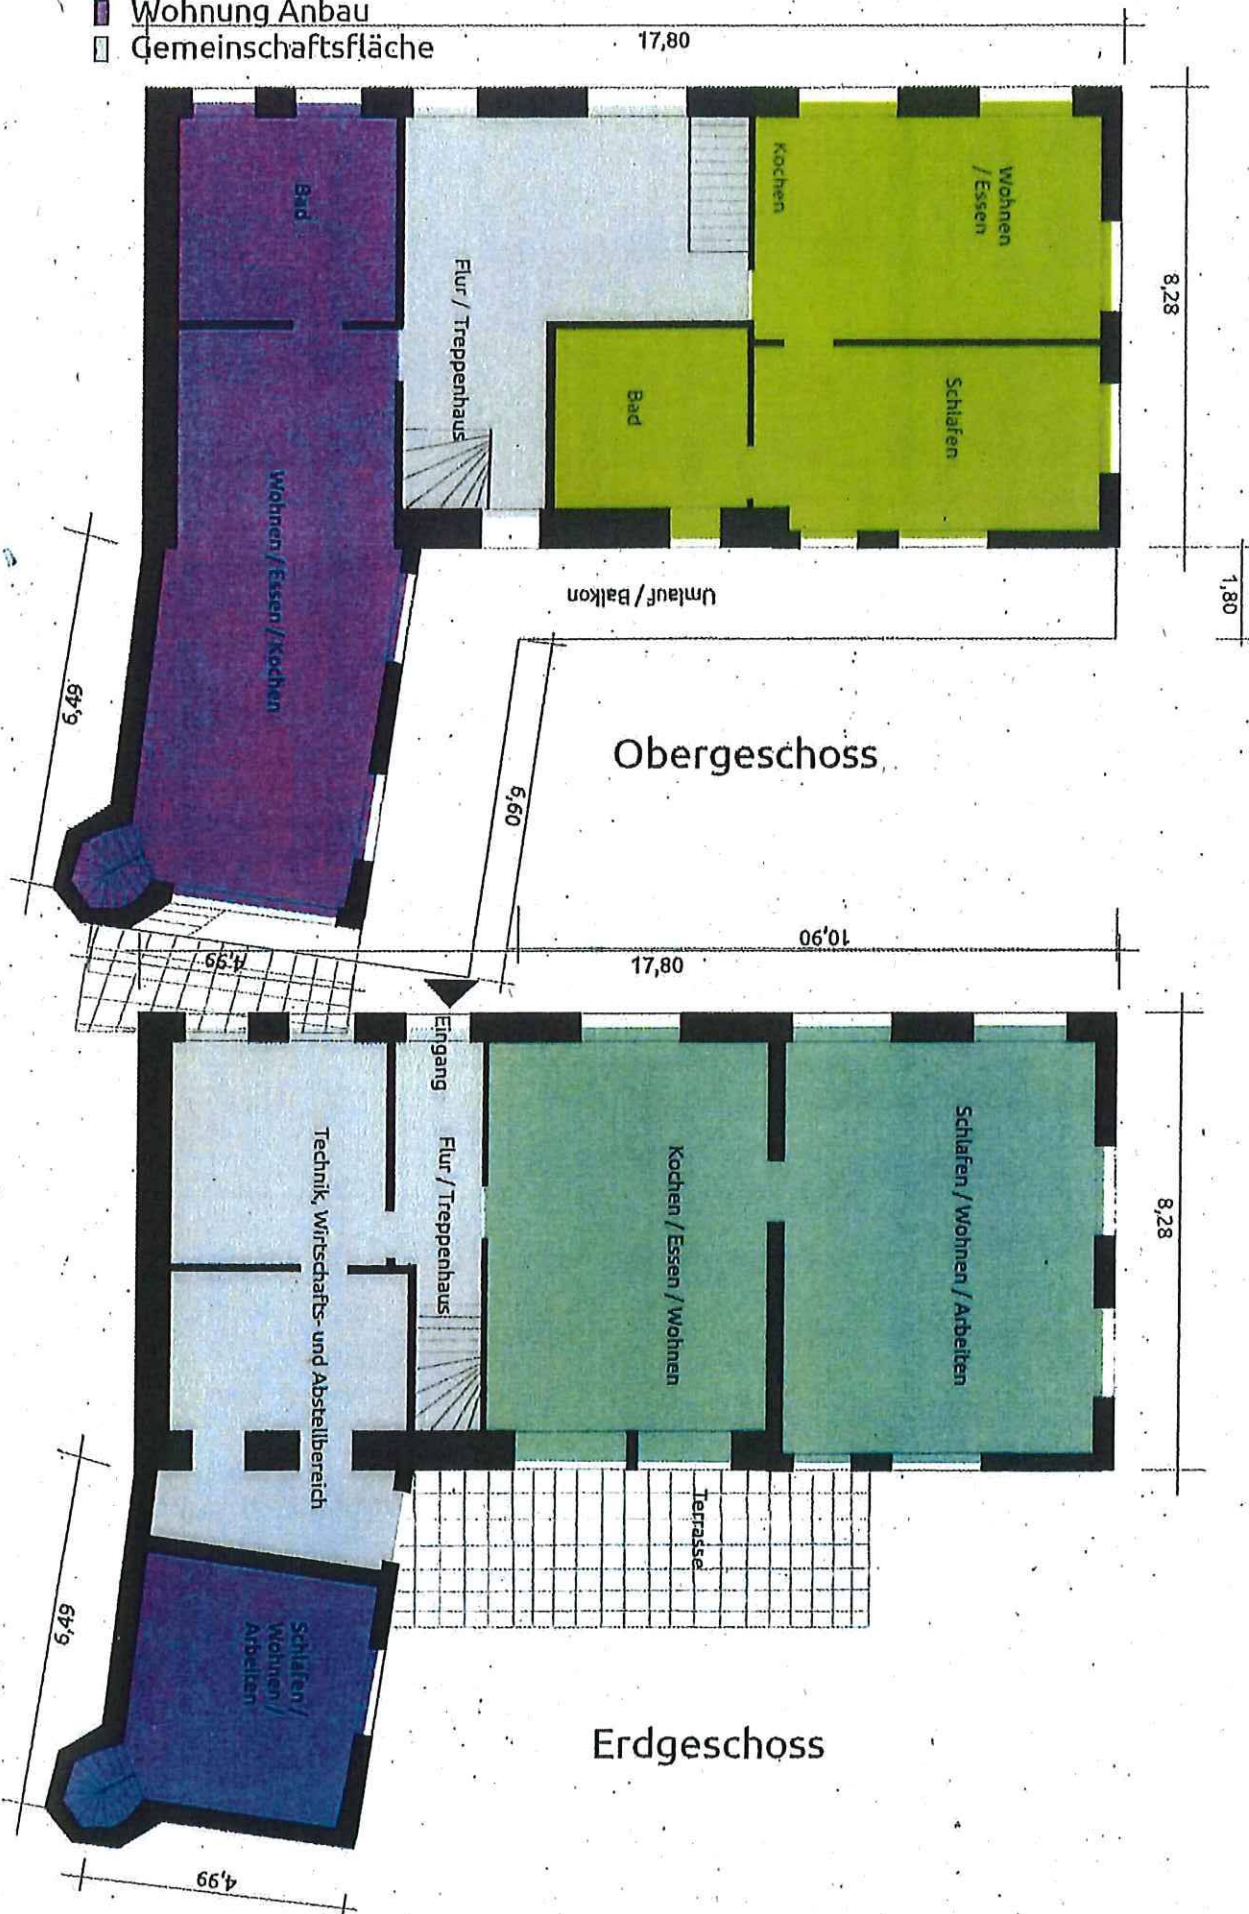


Erdgeschoss

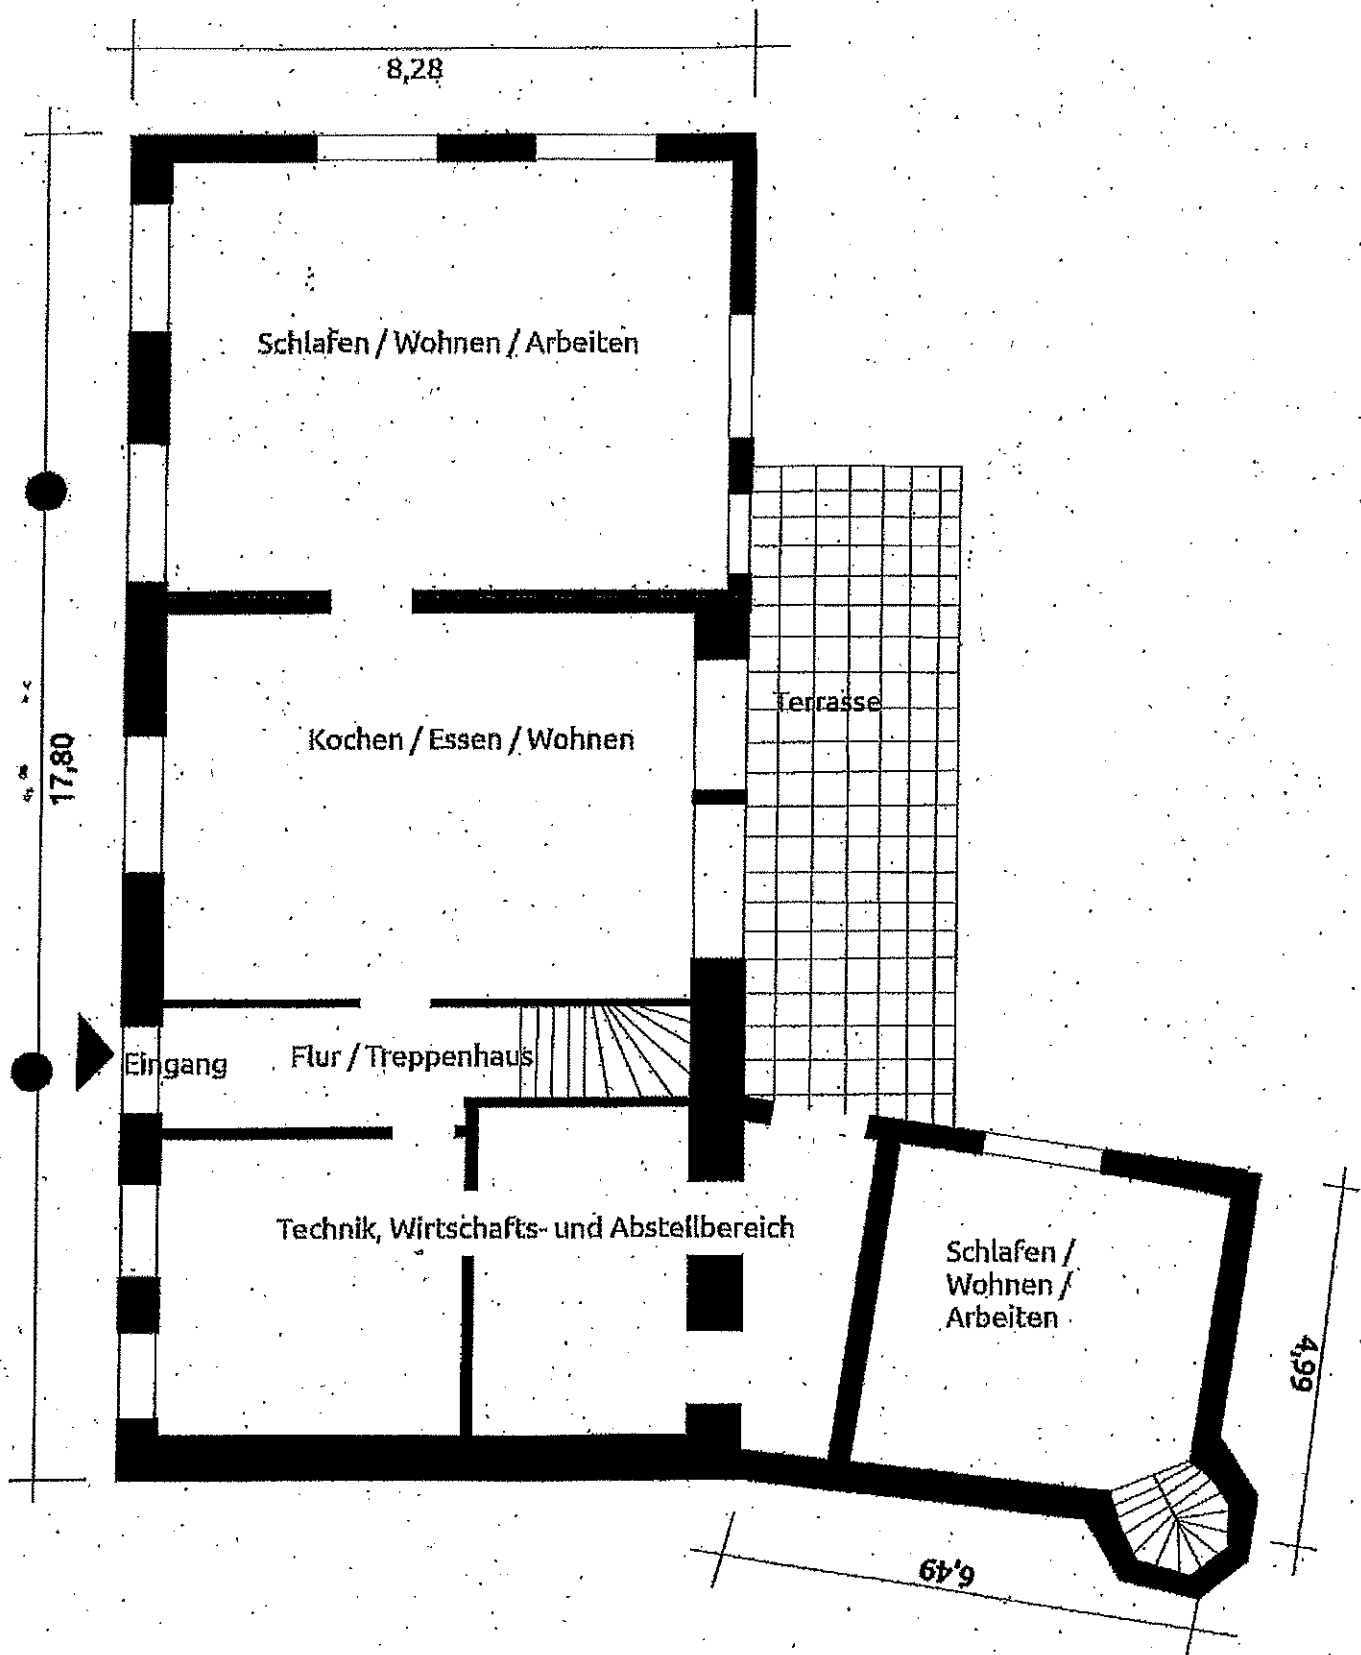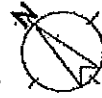

Obergeschoss

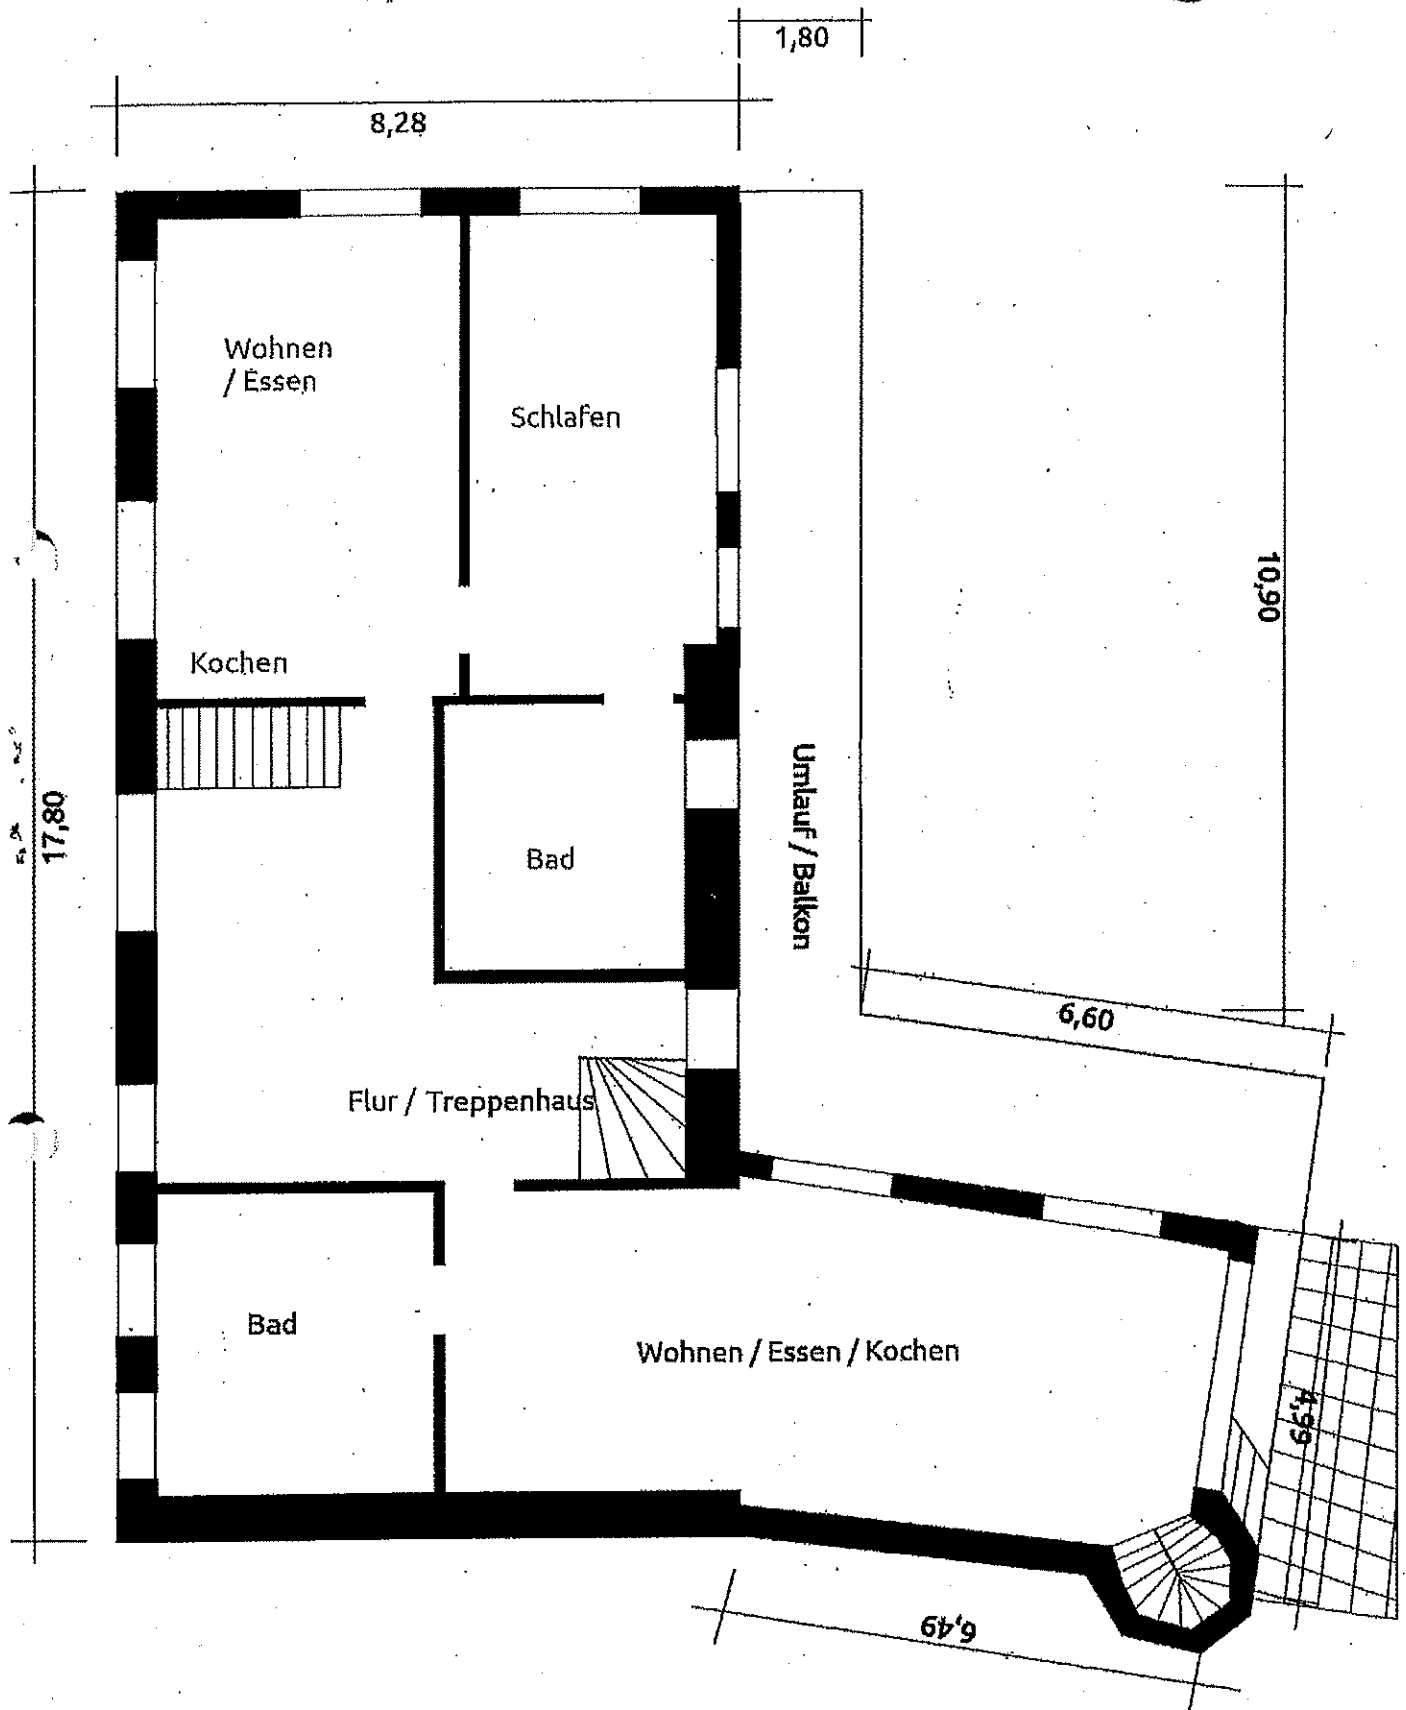


Dachgeschoss

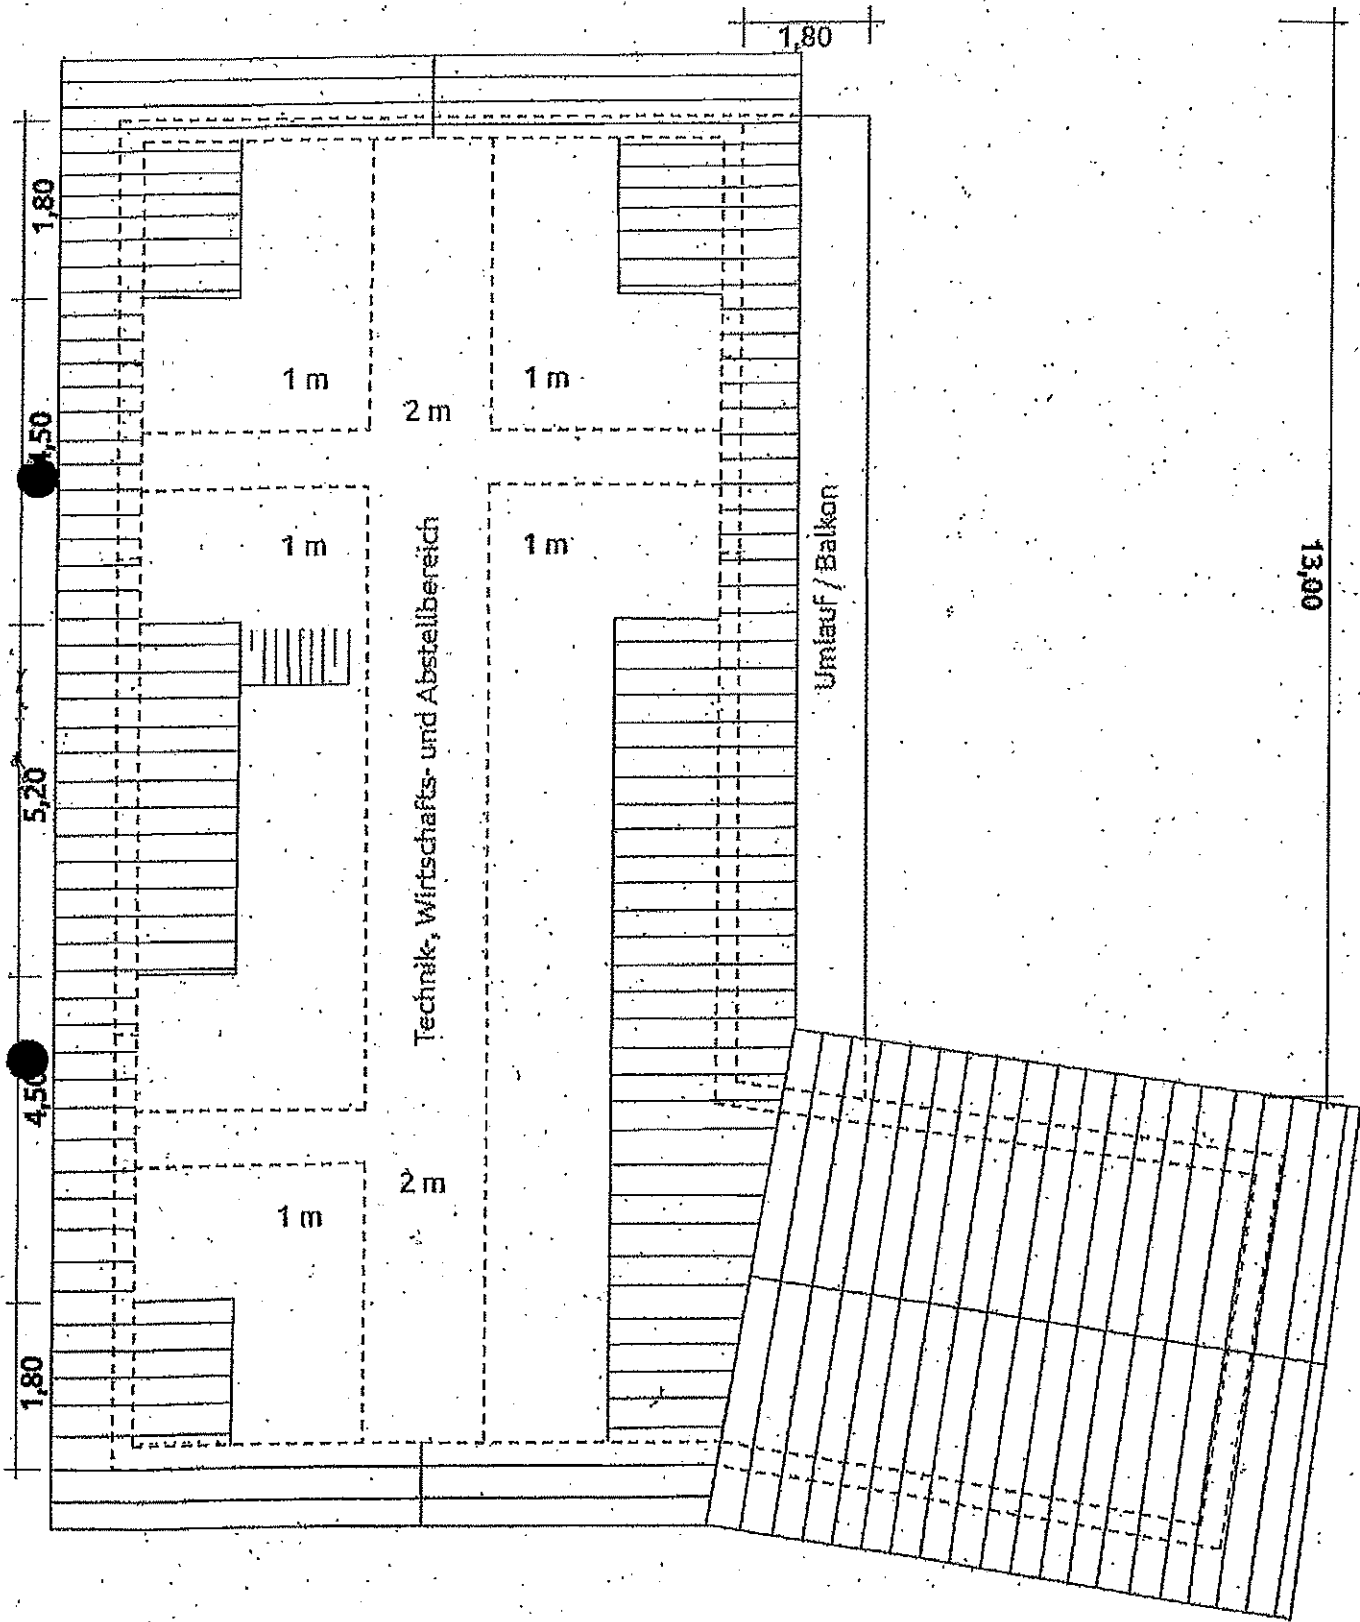


Geplante Änderungen


-  Fenster vorhanden und sichtbar
-  Fenster zugemauert oder verkleidet
-  Fenster neu geplant
-  Dach Änderungen
-  Umlauf / Balkon neu
-  Alte Dachlinie

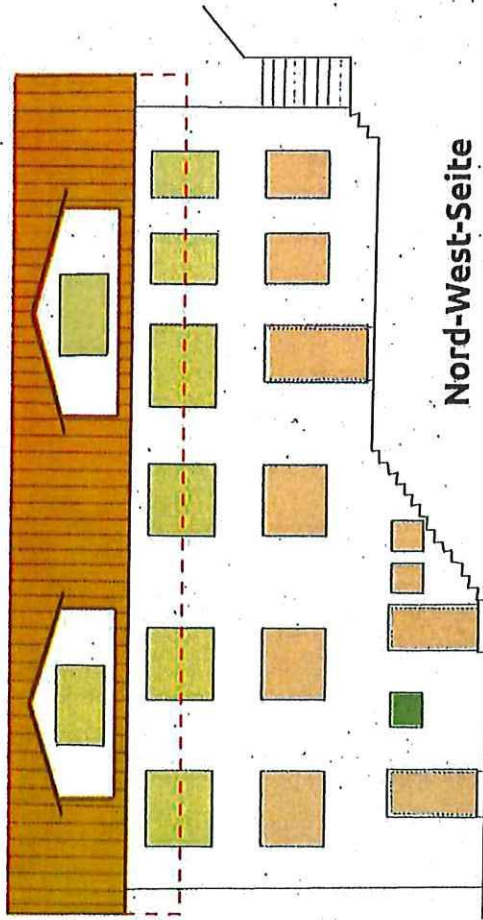


Nord-West-Seite

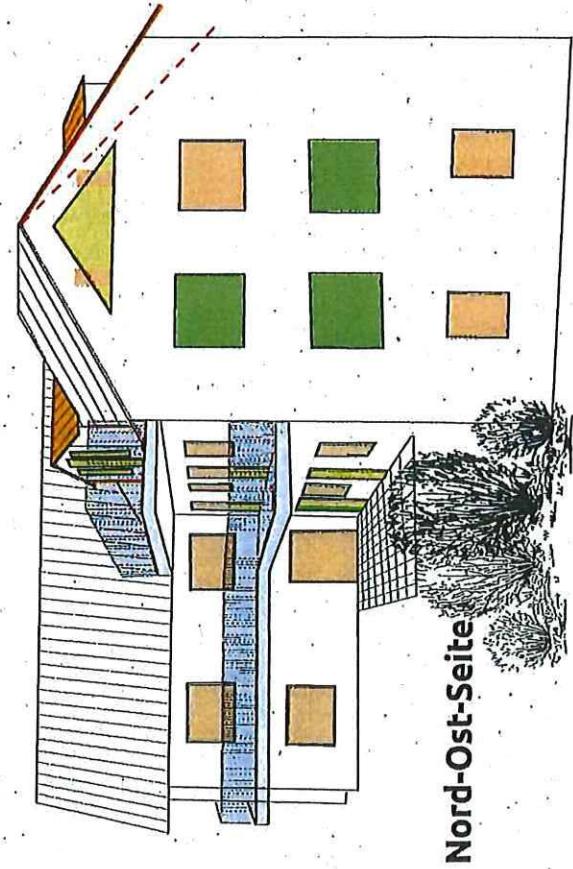


Nord-Ost-Seite

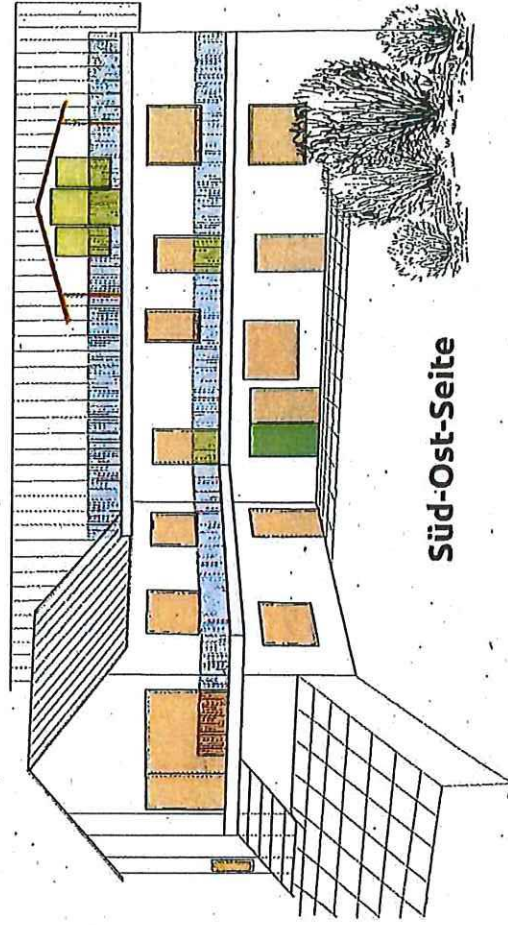

Süd-Ost-Seite

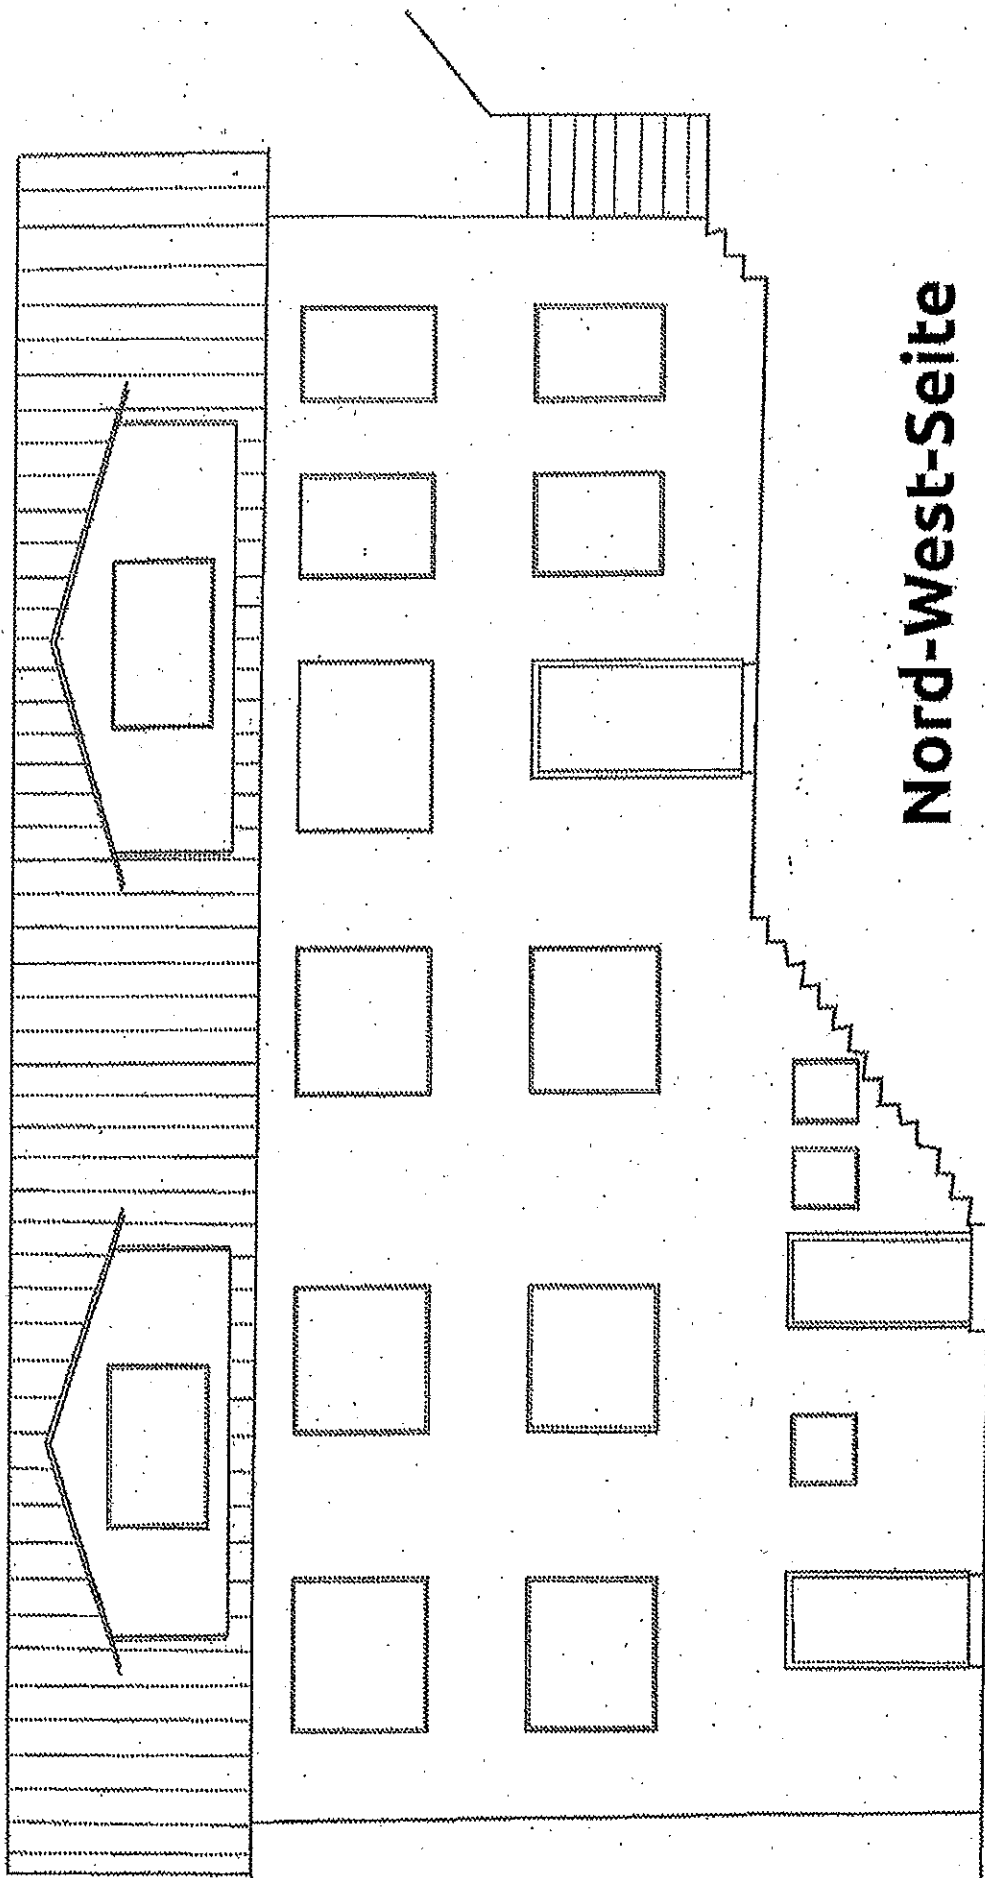

Nord-West-Seite

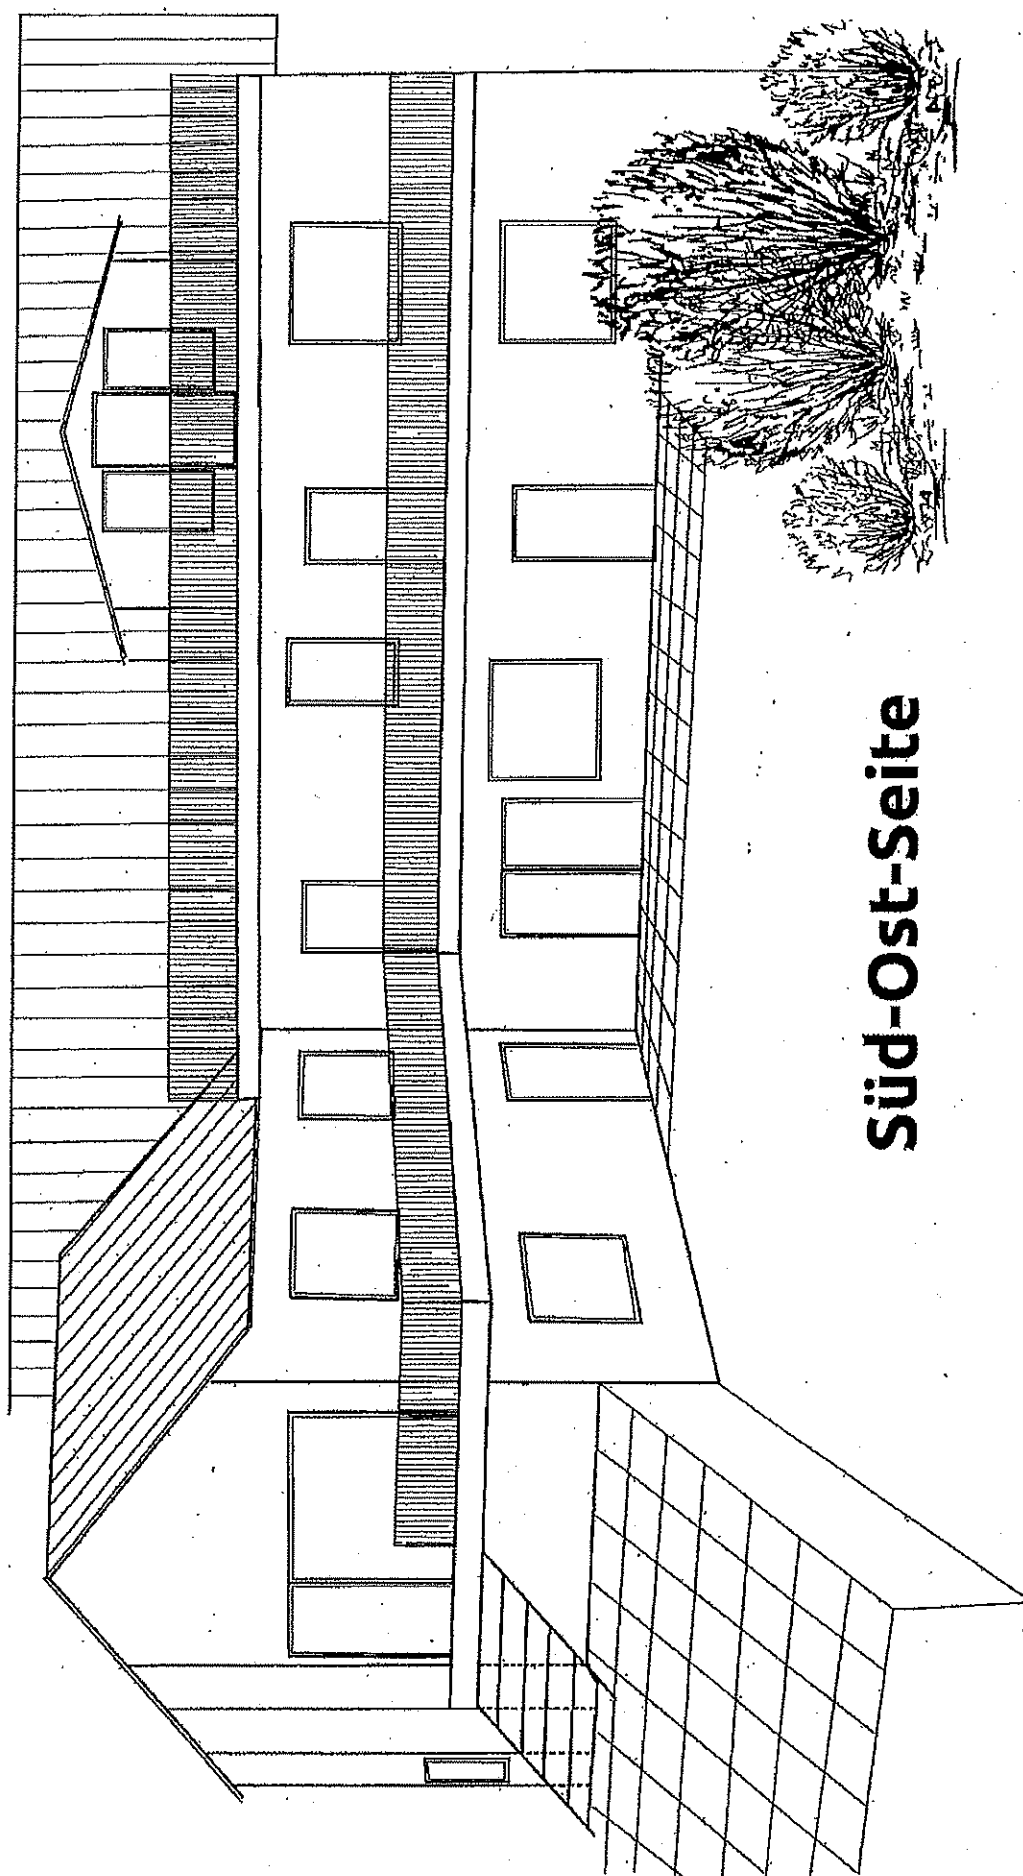

Süd-Ost-Seite