



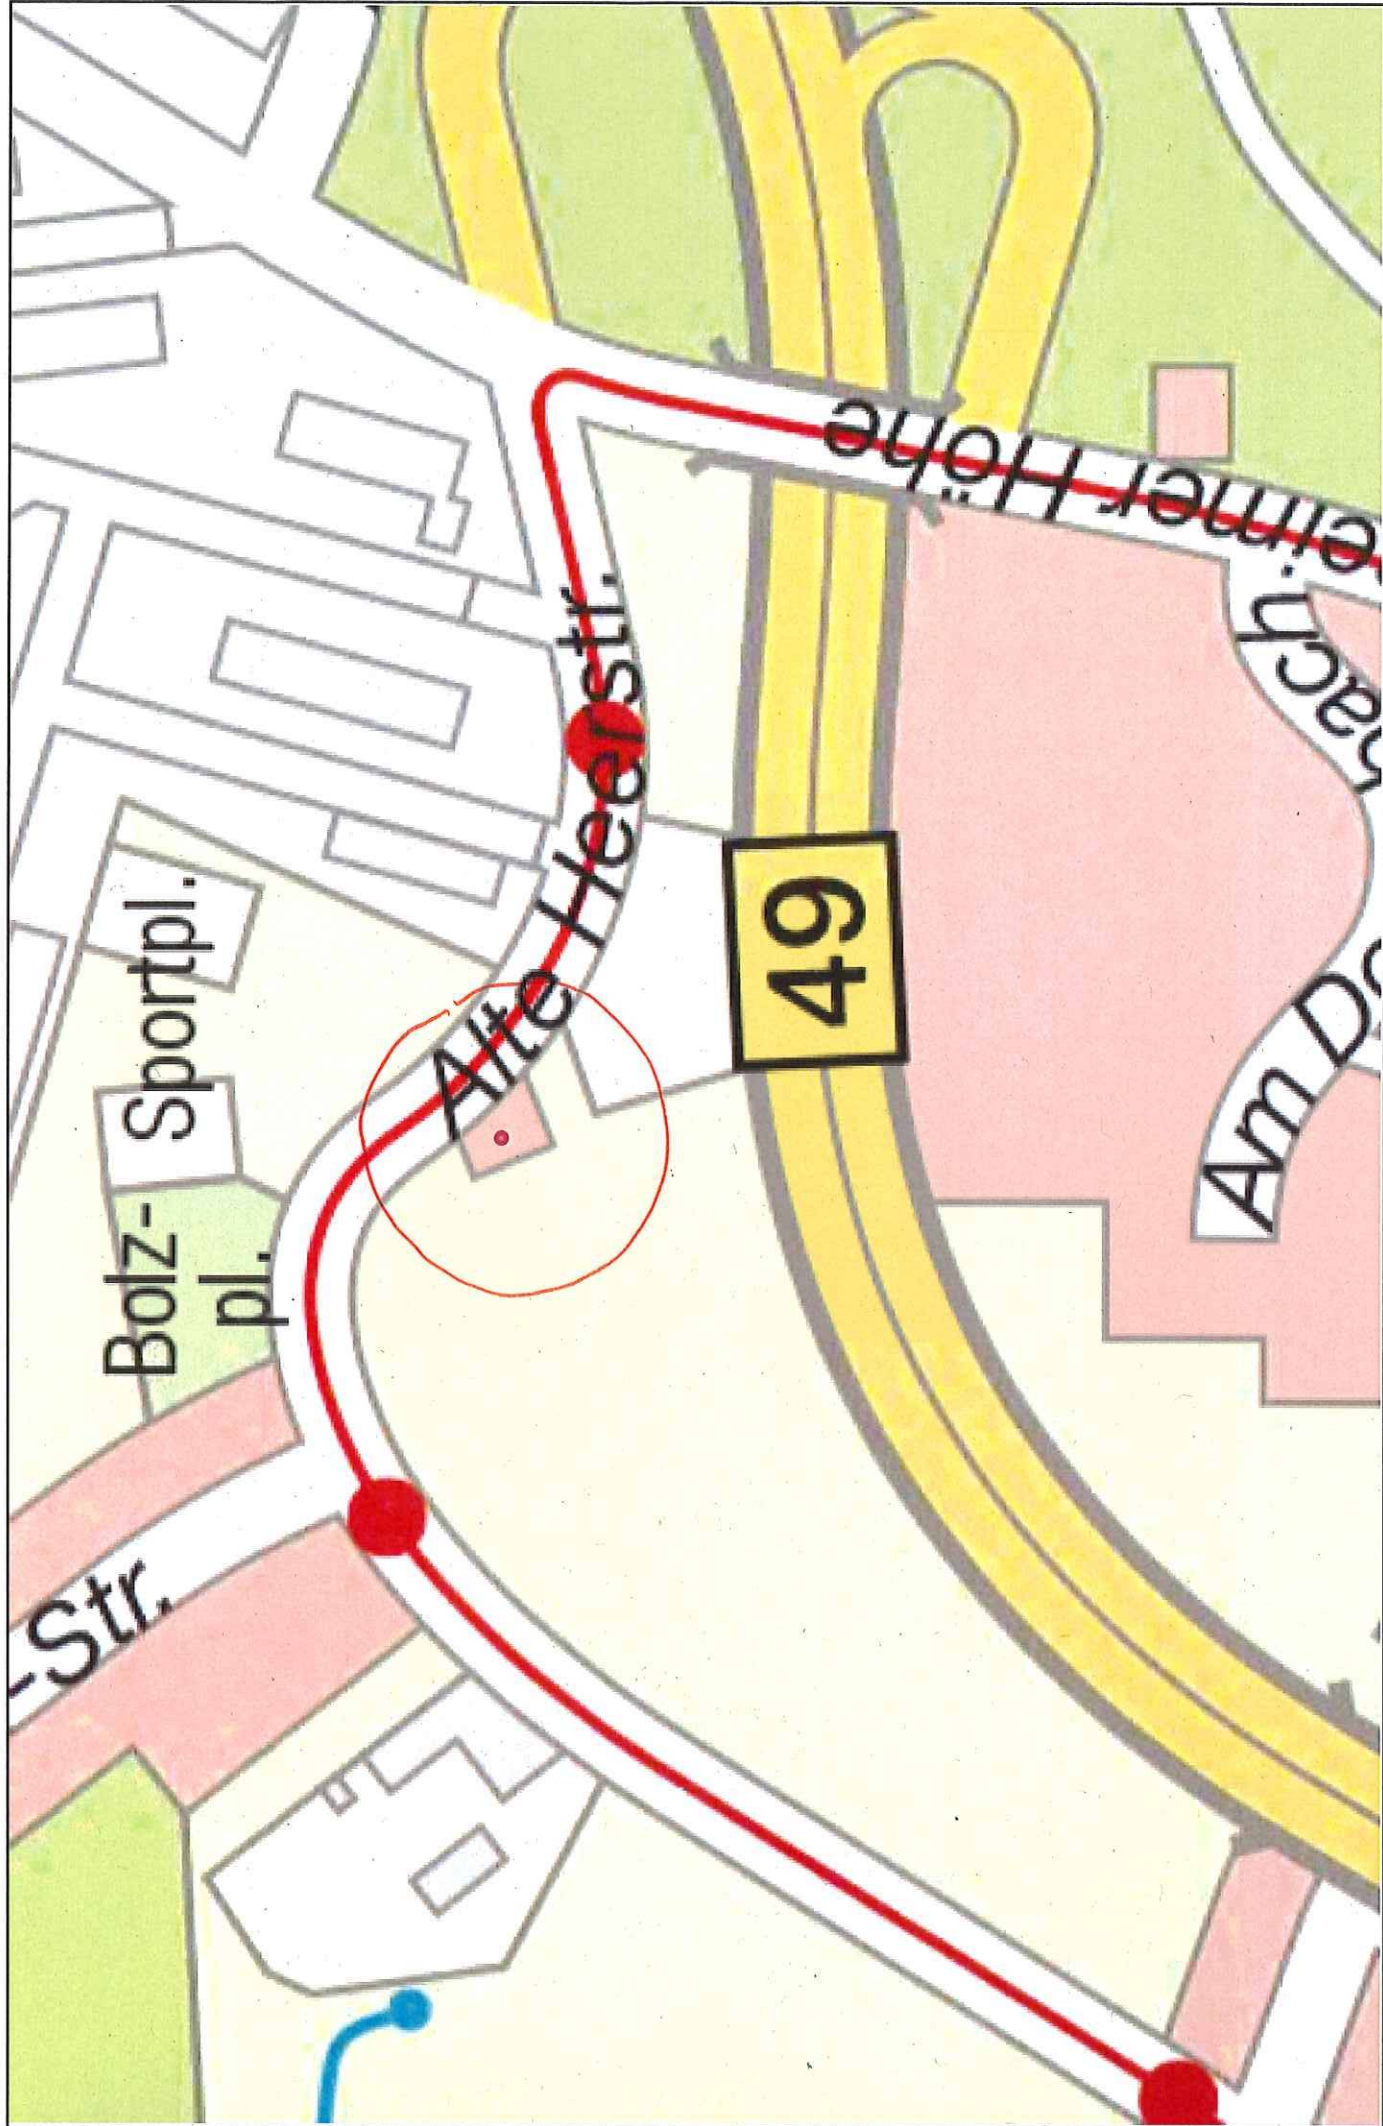

Stadtverwaltung Koblenz
Amt für Stadtvermessung
und Bodenmanagement

Gemarkung: **Horchheim**
 Flur : **13**
 Flurstück : **305/9**
 ungefährer Maßstab: **1 : 1000**

09.03.2017

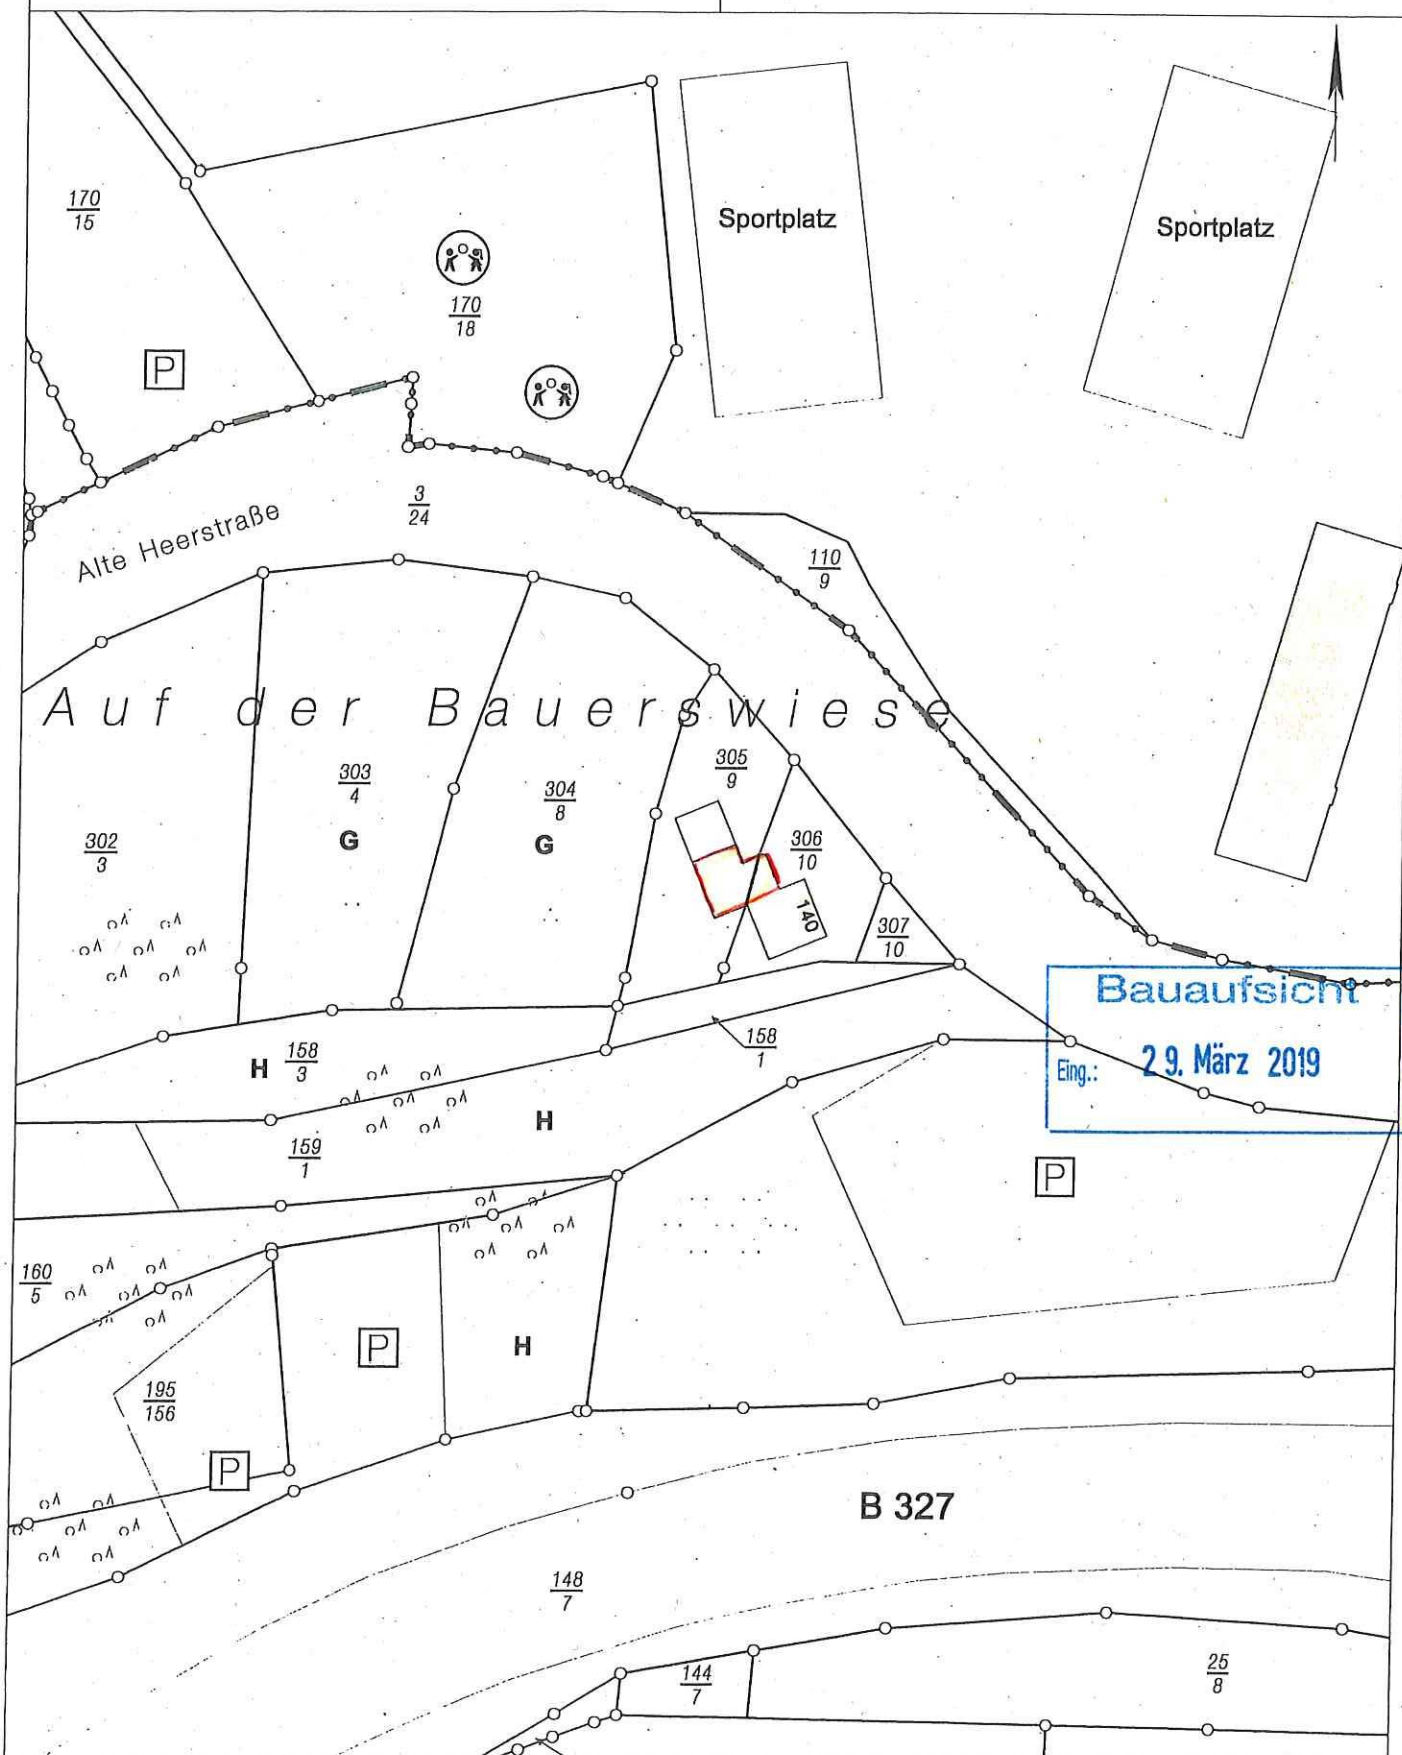


Basiskarte: Liegenschaftskarte der Vermessungs- und Katasterverwaltung. - Die Geschossangaben entsprechen nicht der Definition Vollgeschosse nach Landesbauordnung.
 Vervielfältigungen für eigene, nicht gewerbliche Zwecke zugelassen. Vervielfältigungen für andere Zwecke, Veröffentlichungen oder deren Weitergabe an Dritte nur mit Genehmigung.


EINGABEPLAN ZUM BAUVORHABEN

BLENZ


61 / Amt für Stadtentwicklung und Bauordnung				
Eingang 12 April 2019				
61.1	61.2	61.3	61 S	

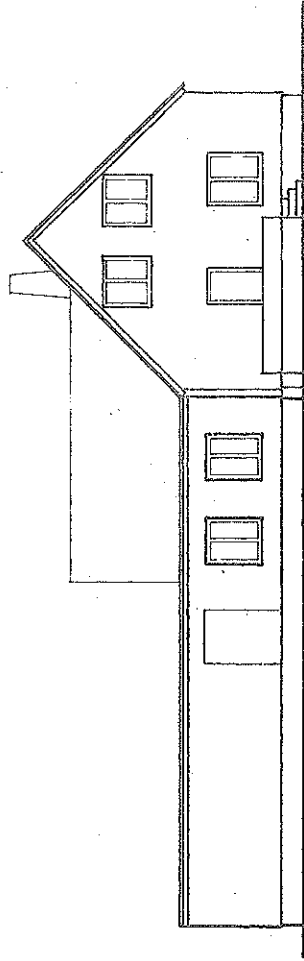


WESTANSICHT

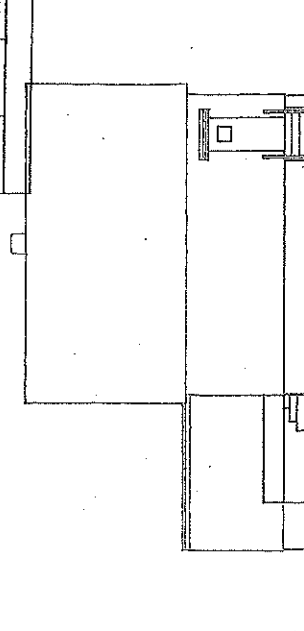

SÜDANSICHT

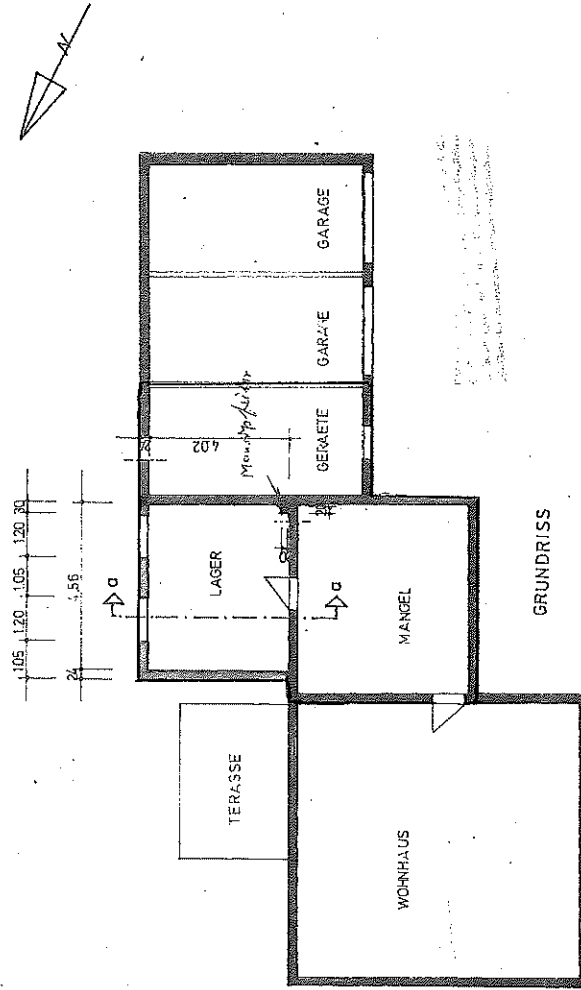

GRUNDRISS

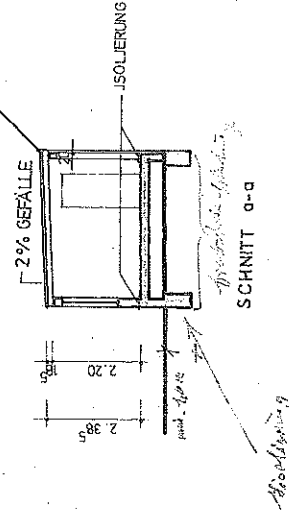

SCHNITT a-a

DER BAUHERR

DER PLANER

KOBLENZ, IM APRIL 1977

61 / Amt für Stadtentwicklung
und Bauordnung

Eingang 12. April 2019

61.1

61.2

61.3

61 S





61 / Amt für Stadtentwicklung
und Bauordnung

Eingang 12. April 2019

61.1	61.2	61.3	61 S
------	------	------	------