


Übersichtslageplan Erschließung Feuerwache Niederberg

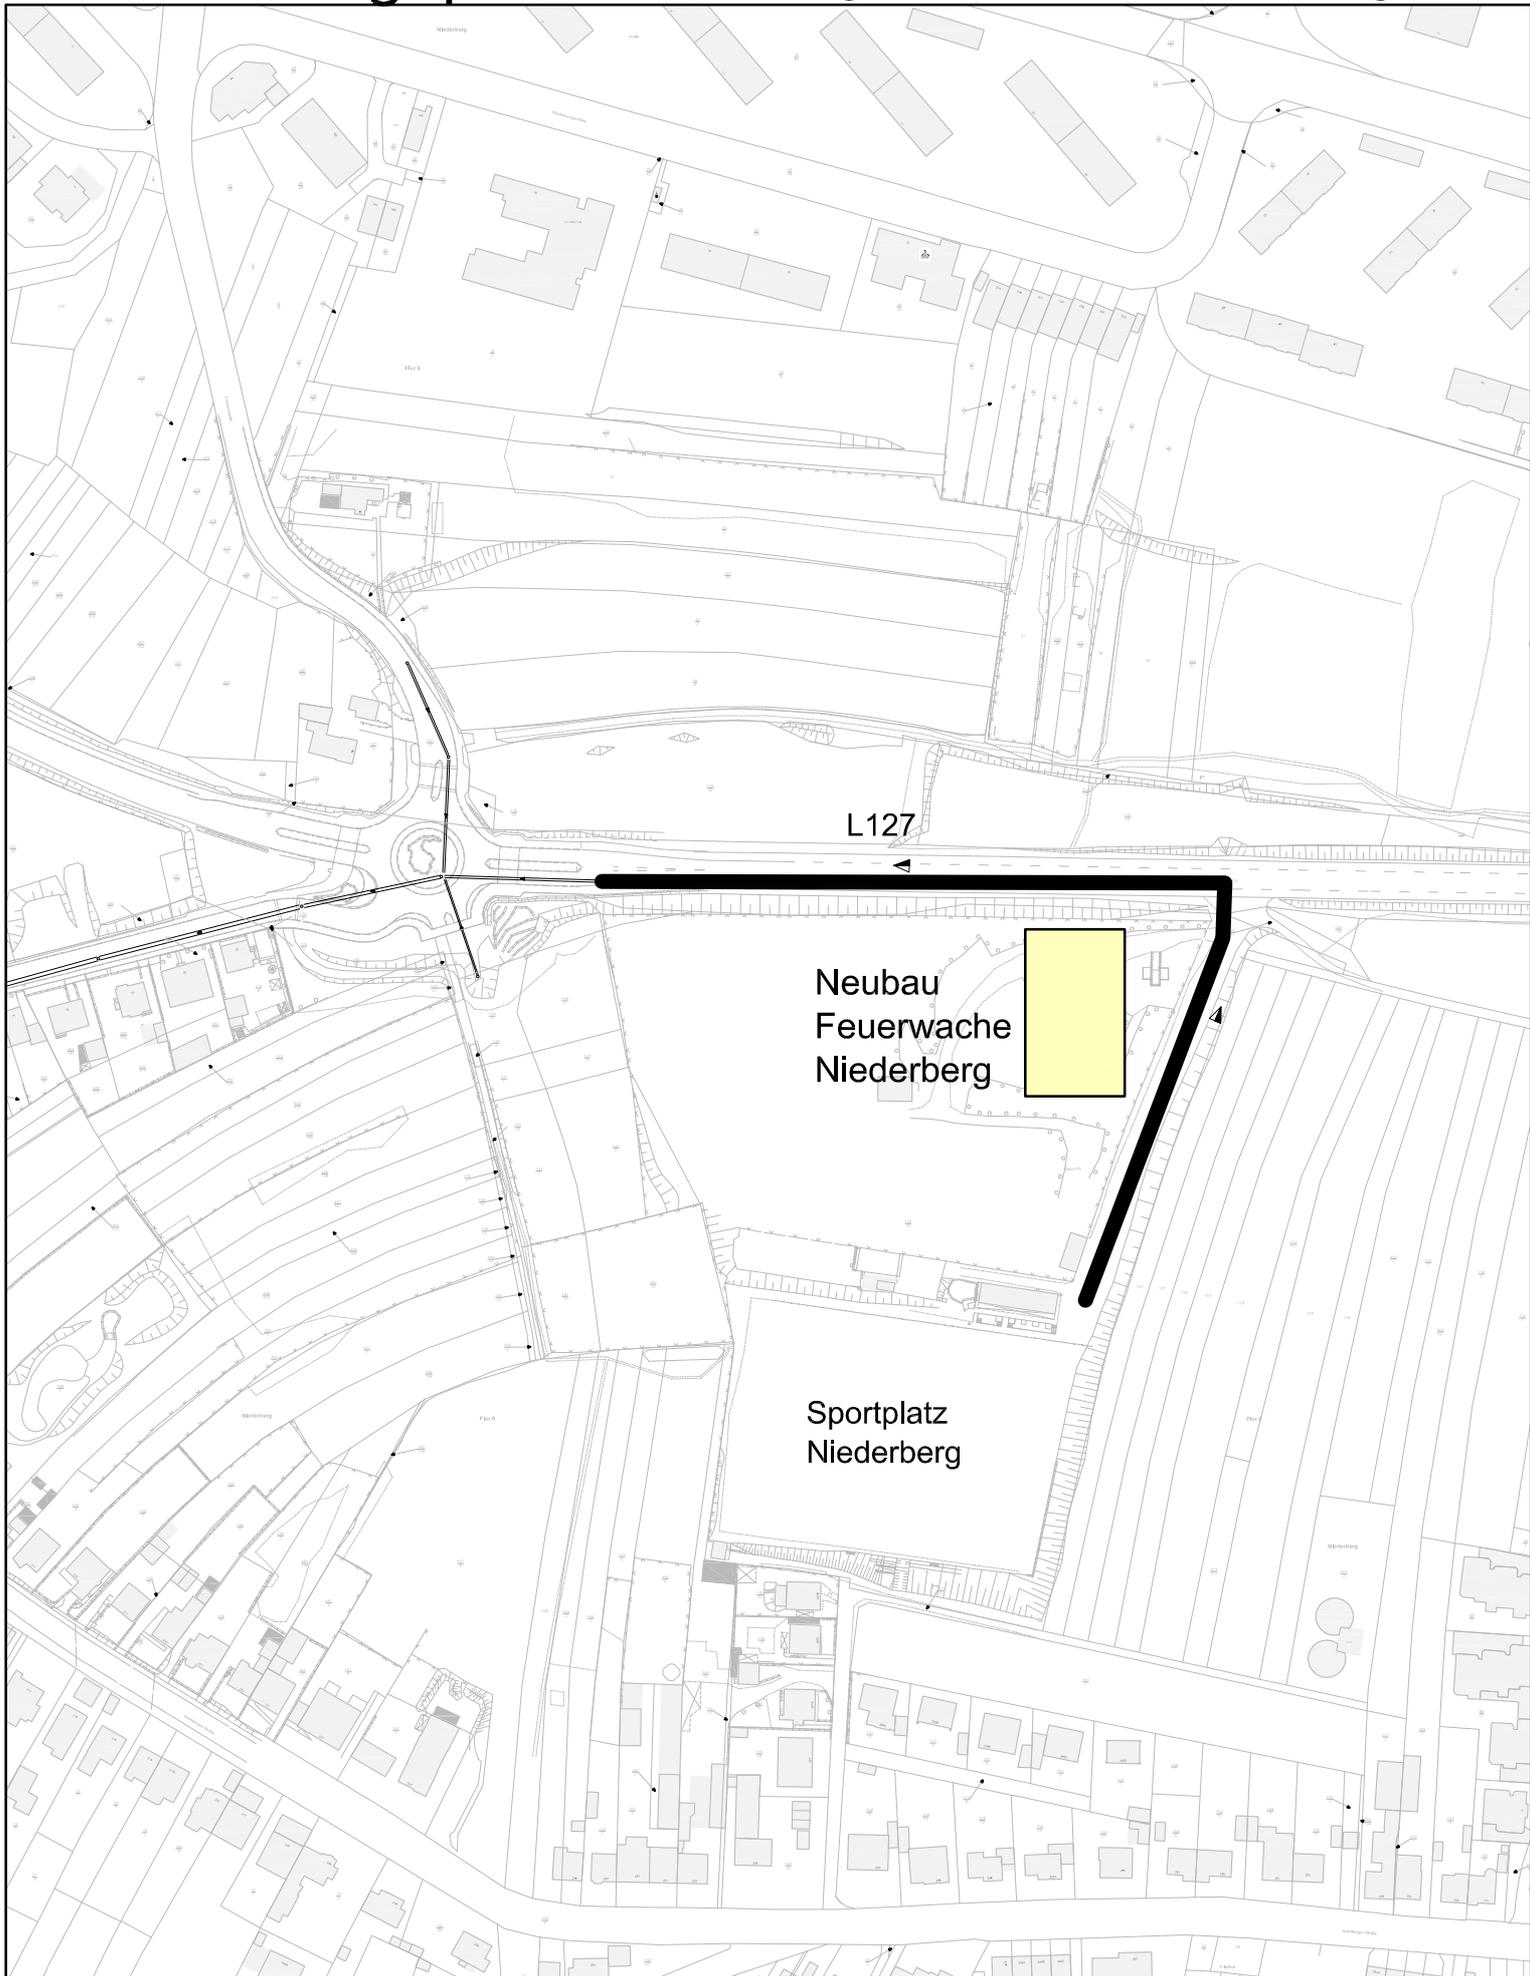

Neuverlegung MW-Kanal