

Stadtverwaltung Koblenz

-- nur für den internen Gebrauch --

P0155089

NRA61X010


Gemarkung: Moselweiß

Flur : 8

23.05.2019

Flurstück : 133/22

ungefährer Maßstab: 1 : 500

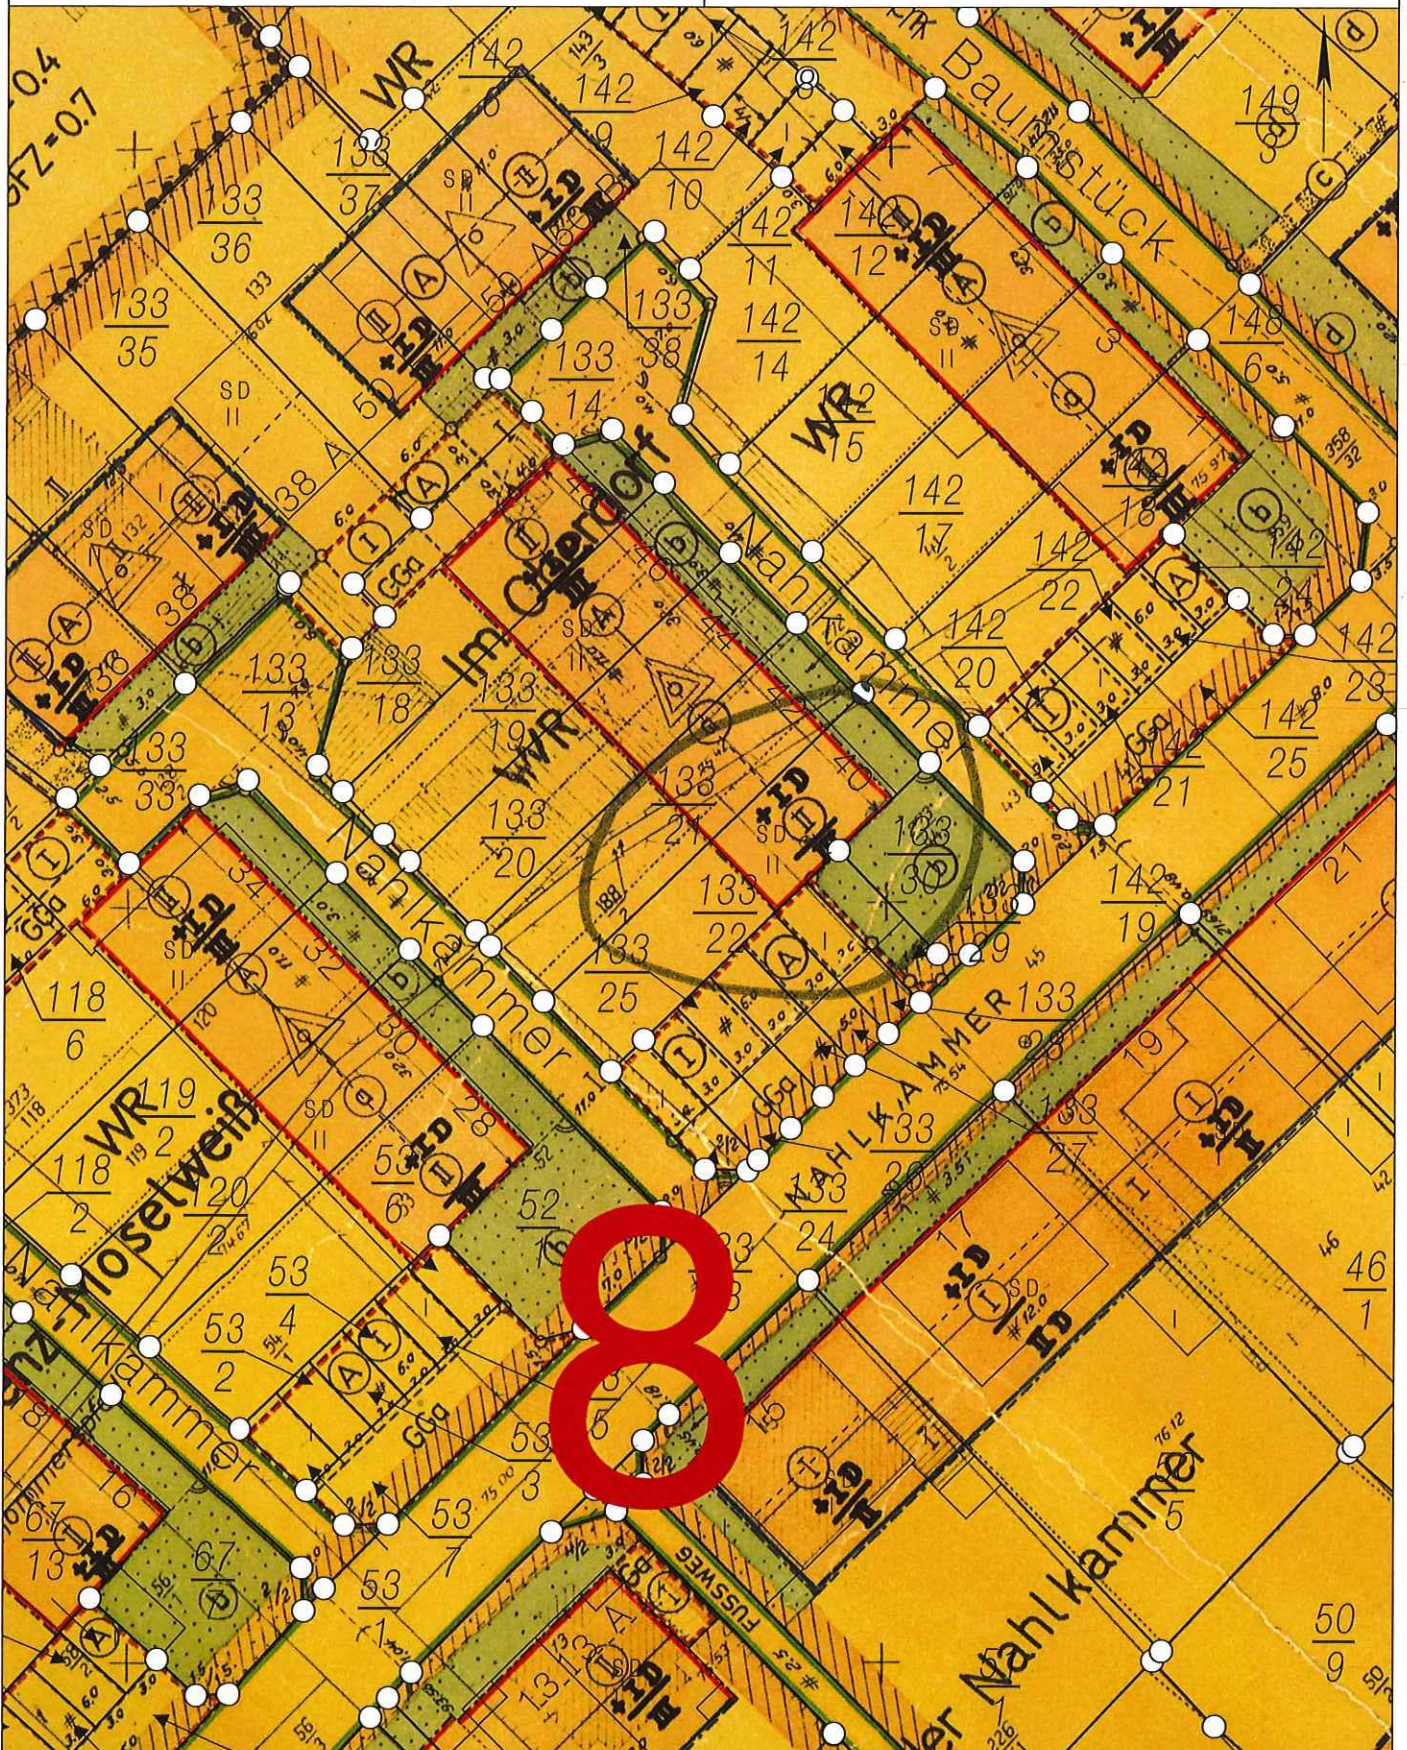


Basiskarte: Liegenschaftskarte der Vermessungs- und Katasterverwaltung. - Die Geschossangaben entsprechen nicht der Definition Vollgeschoss nach Landesbauordnung. Vervielfältigungen für eigene, nicht gewerbliche Zwecke zugelassen. Vervielfältigungen für andere Zwecke, Veröffentlichungen oder deren Weitergabe an Dritte nur mit Genehmigung.

Stadtverwaltung Koblenz
Amt für Stadtvermessung
und Bodenmanagement

Gemarkung: Moselweiß
 Flur : 8
 Flurstück : 133/22
 ungefährer Maßstab: 1 : 1000

08.04.2019

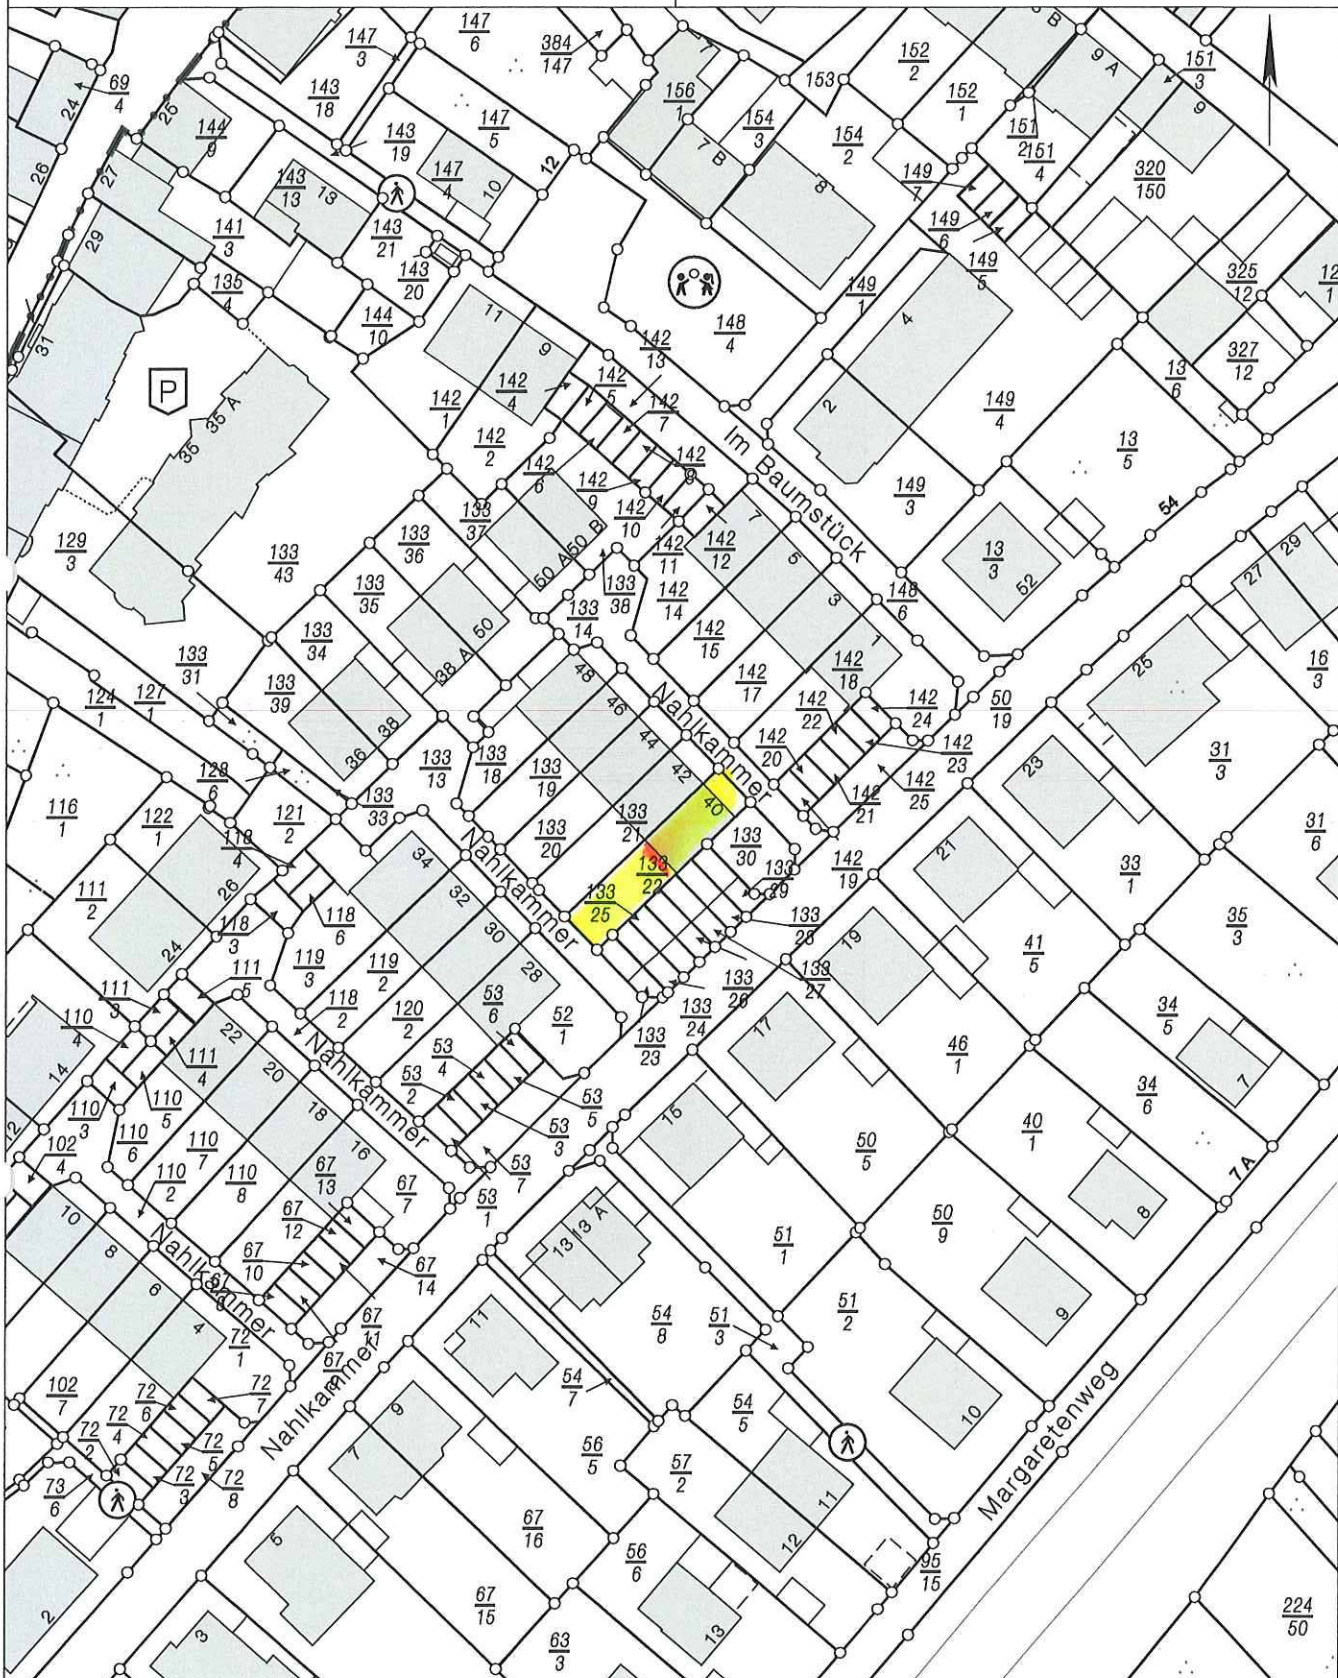

Beleichte: Liegenschaftskarte der Vermessungs- und Katasterverwaltung. - Die Geschossangaben entsprechen nicht der Definition Vollgeschosse nach Landesbauordnung.
 Vervielfältigungen für eigene, nicht gewerbliche Zwecke zugelassen. Vervielfältigungen für andere Zwecke, Veröffentlichungen oder deren Weitergabe an Dritte nur mit Genehmigung.

Bauaufsicht

Eing.: 20. Mai 2019

Windschutz Glas Elemente

3500

1m höhe Mauer

821

VSG 8 mm
Grau tönung

VSG 8 mm
Grau tönung

VSG 8 mm
Grau tönung

VSG 8 mm
Grau tönung

VSG 8 mm
Grau tönung

VSG 8 mm
Grau tönung

VSG 8 mm
Grau tönung

VSG 8 mm
Grau tönung

1 RH1
10x60x4

1000

VSG 8 mm
Grau tönung

VSG 8 mm
Grau tönung

2000

VSG 8 mm
Grau tönung

Alu quintettblech 3-5 mm

Balkon

IPE100

2747

Bauaufsicht

Eing.: 20. Mai 2019

881

2960

Balkon + Dach kombiniert

3345

