

f	
e	
d	
c	
b	
a	
Datum	Ergänzung


BAUHERR

PLANUNG

LEGENDE

INDEX

PLANINHALT

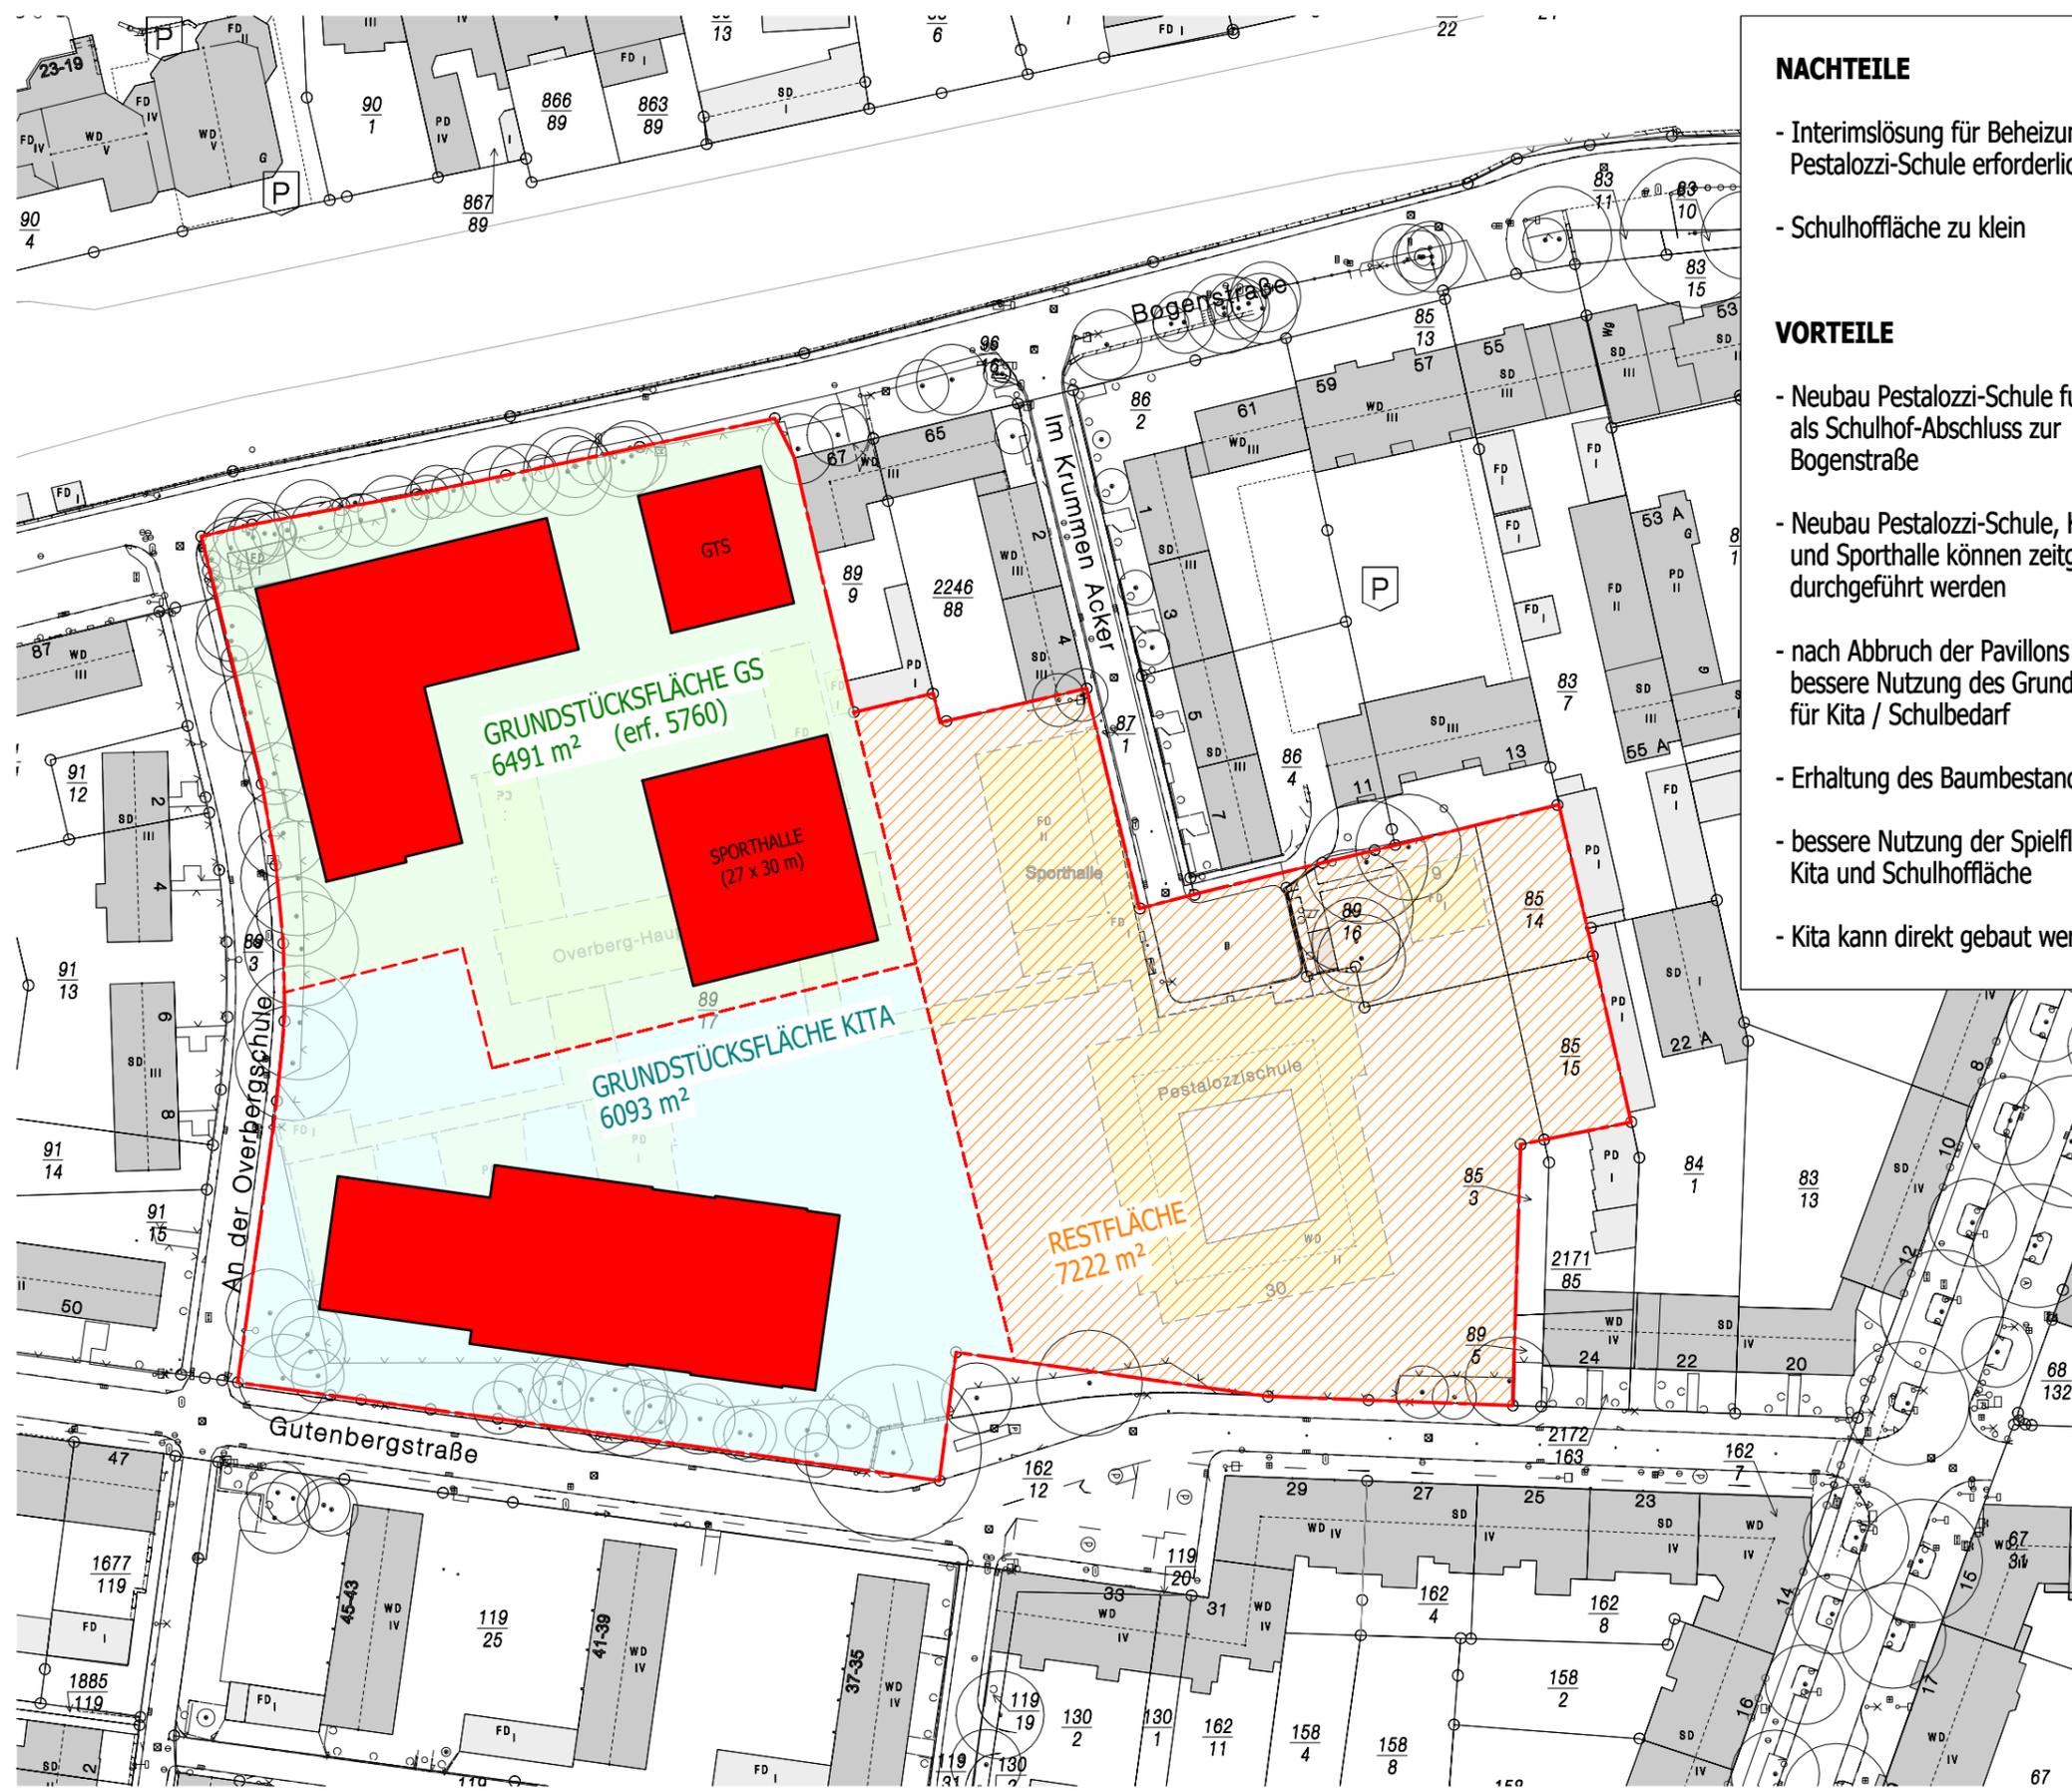

- NACHTEILE**
- Interimslösung für Beheizung Pestalozzi-Schule erforderlich
 - Schulhoffläche zu klein
- VORTEILE**
- Neubau Pestalozzi-Schule fungiert als Schulhof-Abschluss zur Bogenstraße
 - Neubau Pestalozzi-Schule, Kita und Sporthalle können zeitgleich durchgeführt werden
 - nach Abbruch der Pavillons bessere Nutzung des Grundstücks für Kita / Schulbedarf
 - Erhaltung des Baumbestands
 - bessere Nutzung der Spielfläche Kita und Schulhoffläche
 - Kita kann direkt gebaut werden

Lageplan | 1:1000