

Stadtverwaltung Koblenz
-- nur für den internen Gebrauch --

P0382277

NRA61X032


Gemarkung: Rübenach

Flur : 6

Flurstück : 1306/4

ungefährer Maßstab: 1 : 1000

07.03.2019

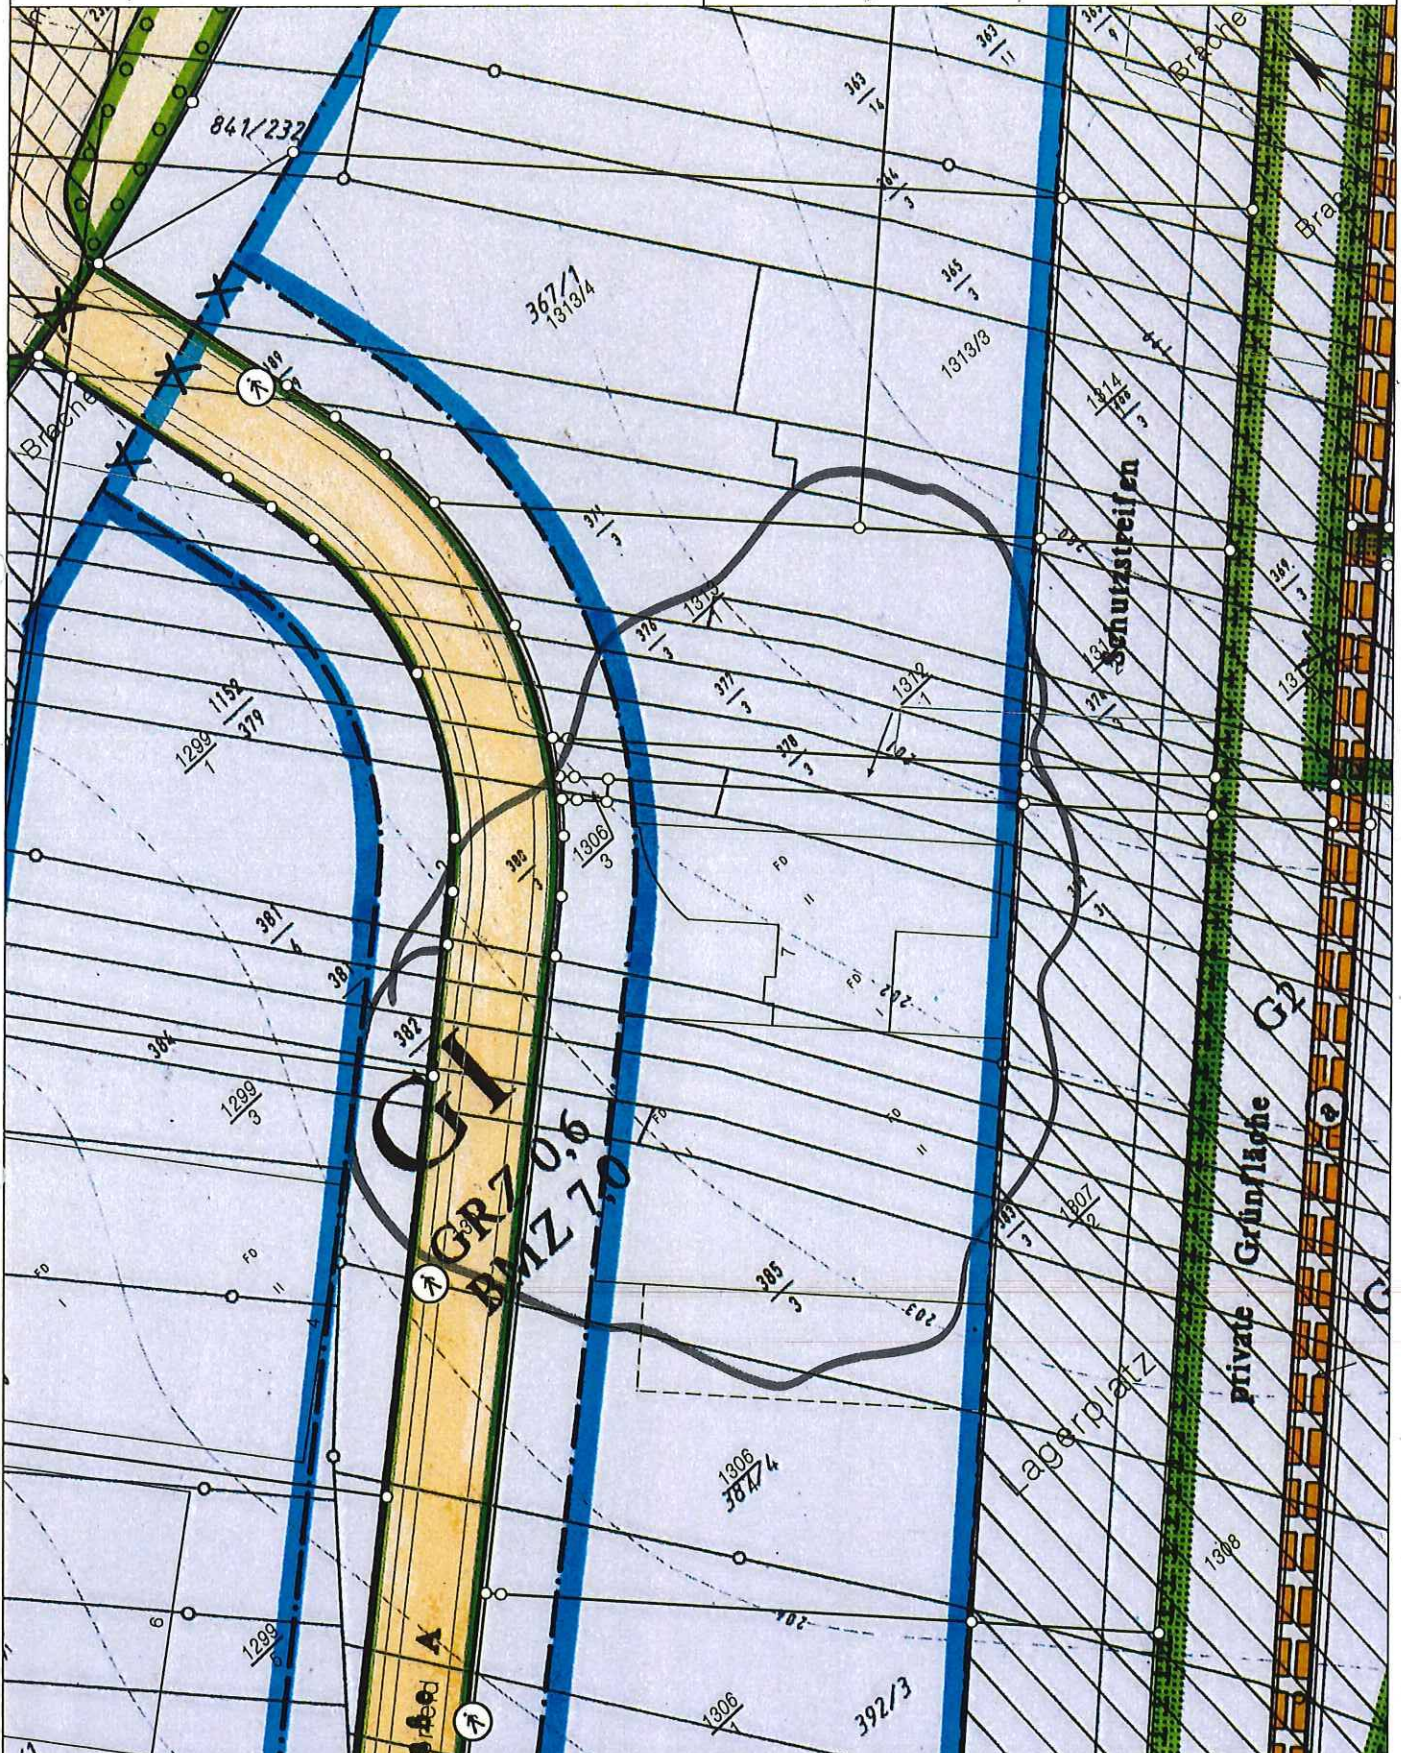

Basiskarte: Liegenschaftskarte der Vermessungs- und Katasterverwaltung. - Die Geschossangaben entsprechen nicht der Definition Vollgeschoss nach Landesbauordnung.
Vervielfältigungen für eigene, nicht gewerbliche Zwecke zugelassen. Vervielfältigungen für andere Zwecke, Veröffentlichungen oder deren Weitergabe an Dritte nur mit Genehmigung.