

Stadtverwaltung Koblenz
-- nur für den internen Gebrauch --

P0155089

NRA61X010


Gemarkung: Moselweiß

Flur : 10

15.05.2019

Flurstück : 657

ungefährer Maßstab: 1 : 500

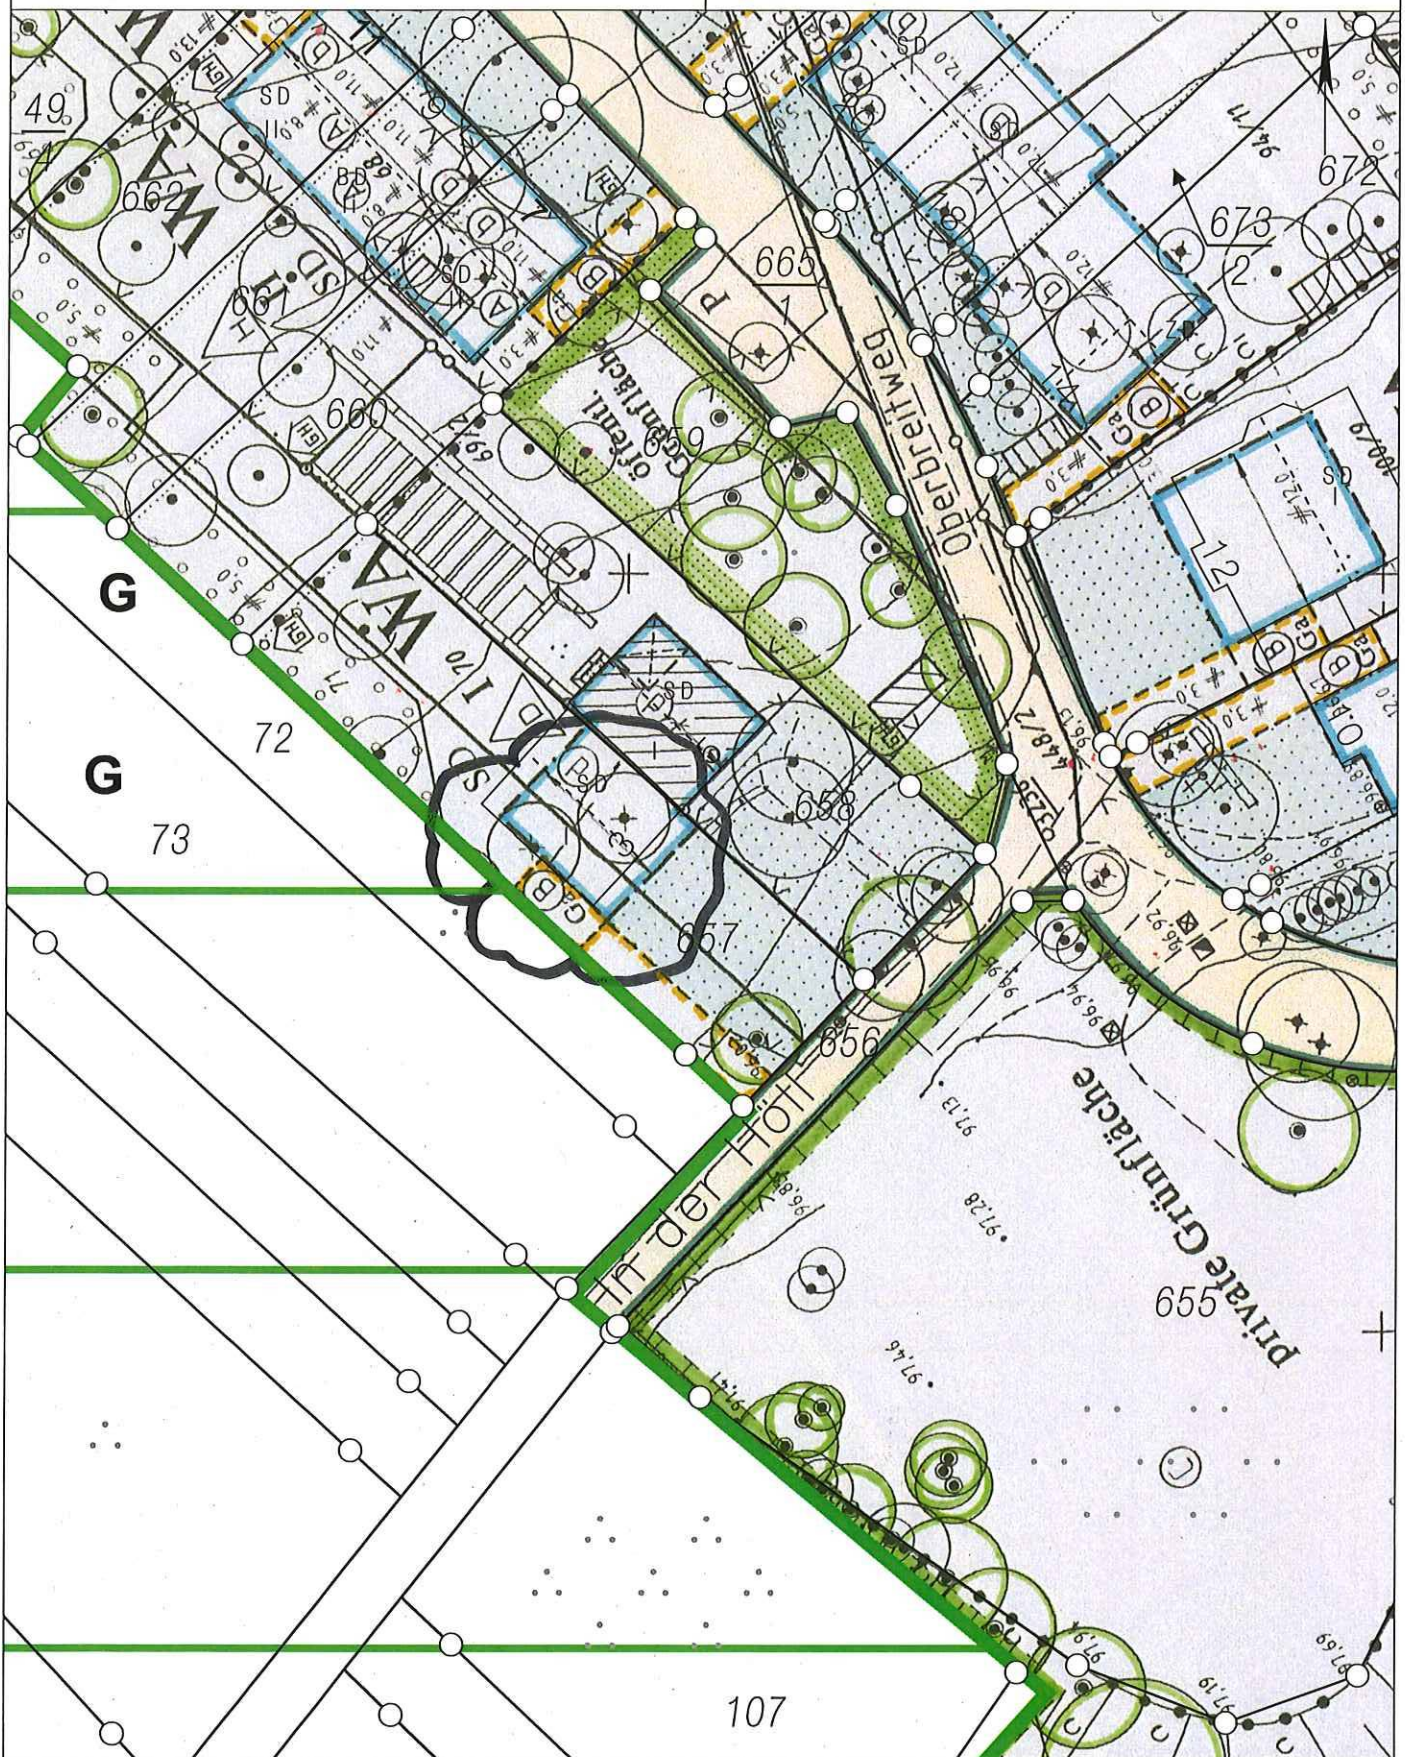

Basiskarte: Liegenschaftskarte der Vermessungs- und Katasterverwaltung. - Die Geschossangaben entsprechen nicht der Definition Vollgeschoss nach Landesbauordnung.
 Vervielfältigungen für eigene, nicht gewerbliche Zwecke zugelassen. Vervielfältigungen für andere Zwecke, Veröffentlichungen oder deren Weitergabe an Dritte nur mit Genehmigung.


Auszug aus den Geobasisinformationen

Liegenschaftskarte



Rheinland-Pfalz

VERMESSUNGS- UND
KATASTERAMT
OSTEIFEL-HUNSRÜCK

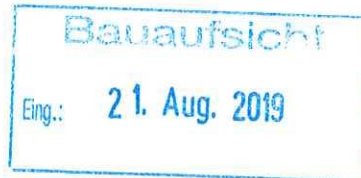


Hergestellt am 06.05.2019

Flurstück: 657
Flur: 10
Gemarkung: Moselweiß (1402)

Gemeinde: Koblenz
Landkreis: Stadt Koblenz

Am Wasserturm 5a
56727 Mayen

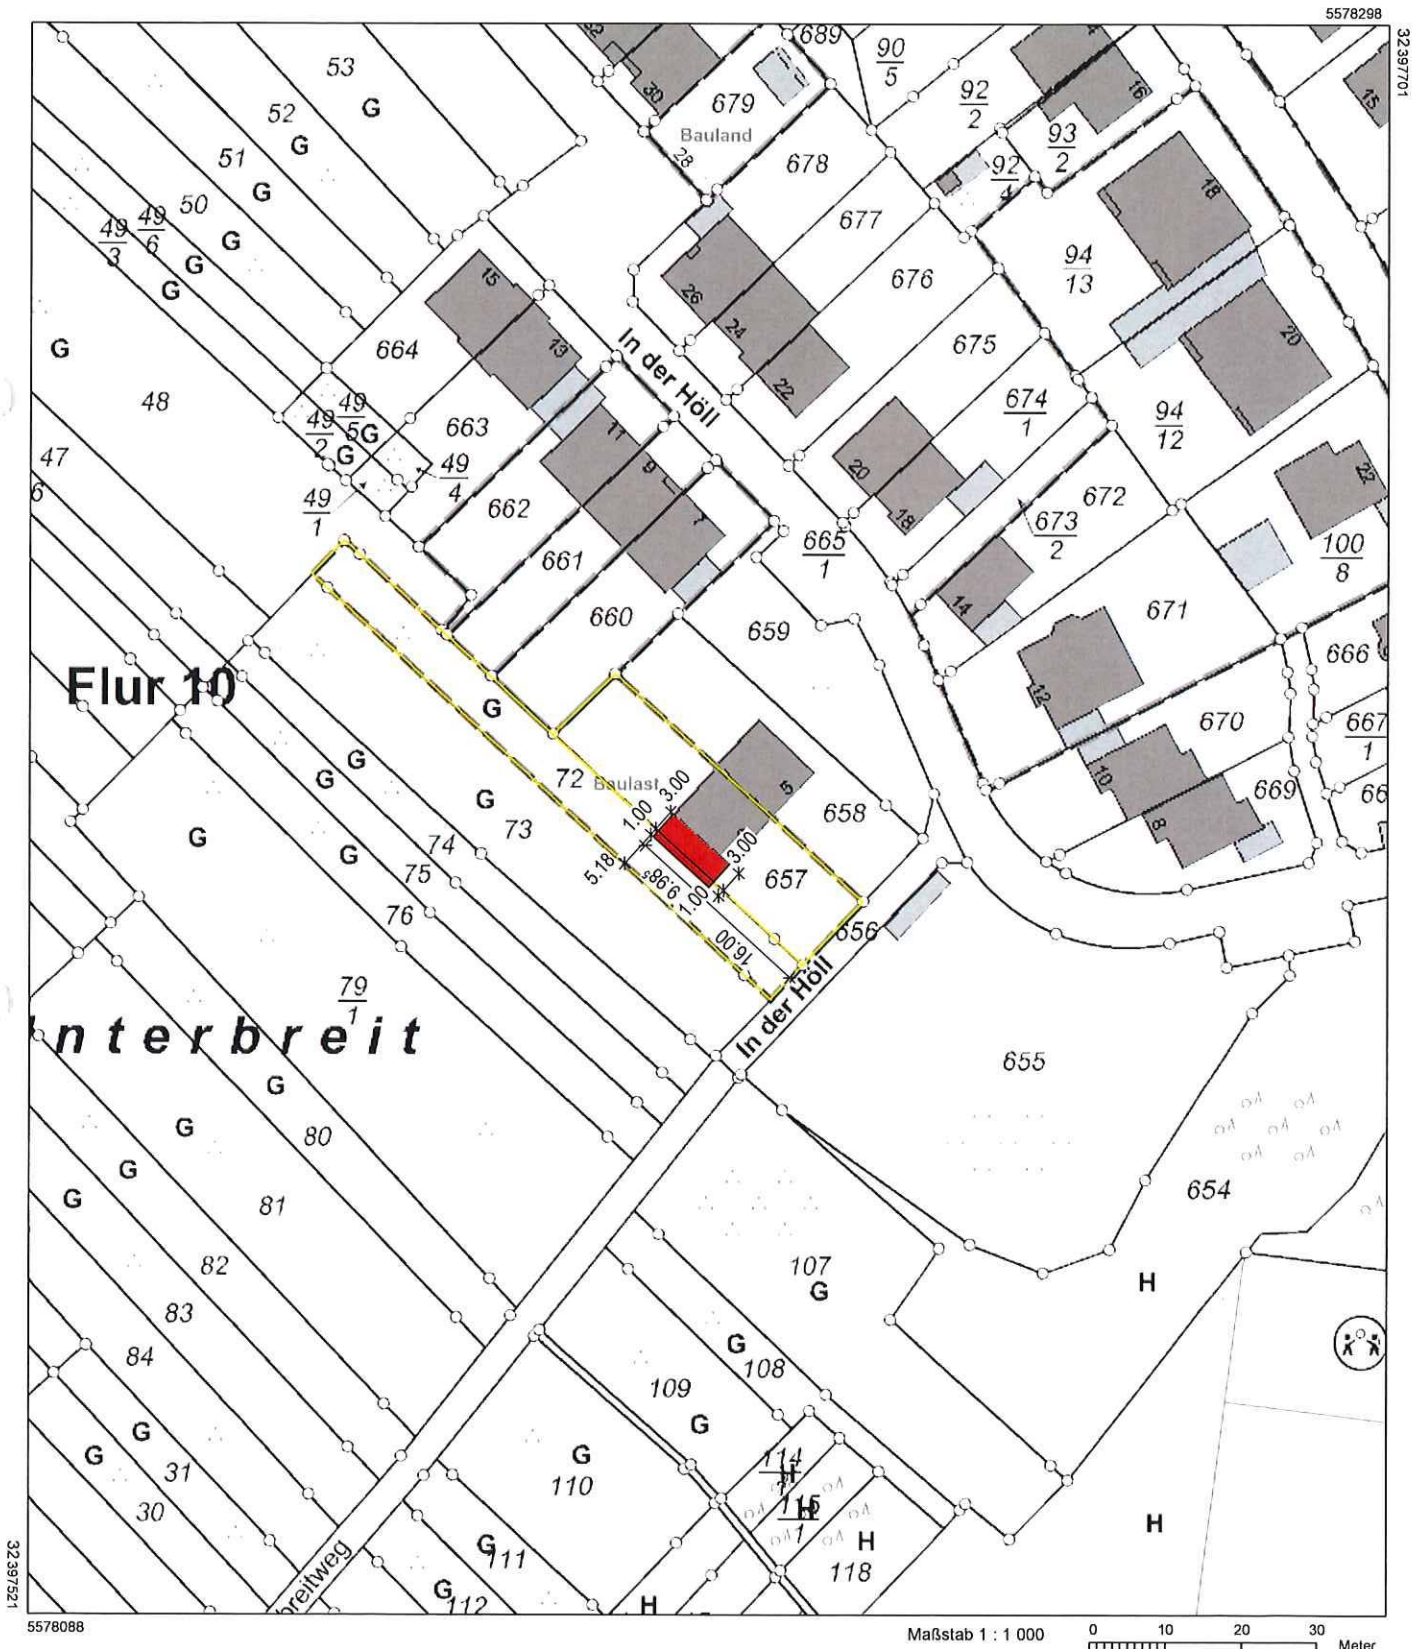


5578088

Maßstab 1 : 1 000


0 10 20 30
Meter


Vervielfältigungen für eigene Zwecke sind zugelassen. Eine unmittelbare oder mittelbare Vermarktung, Umwandlung oder Veröffentlichung der Geobasisinformationen bedarf der Zustimmung der zuständigen Vermessungs- und Katasterbehörde (§ 12 Landesgesetz über das amtliche Vermessungswesen)


Hergestellt durch das Landesamt für Vermessung und Geobasisinformation Rheinland-Pfalz.

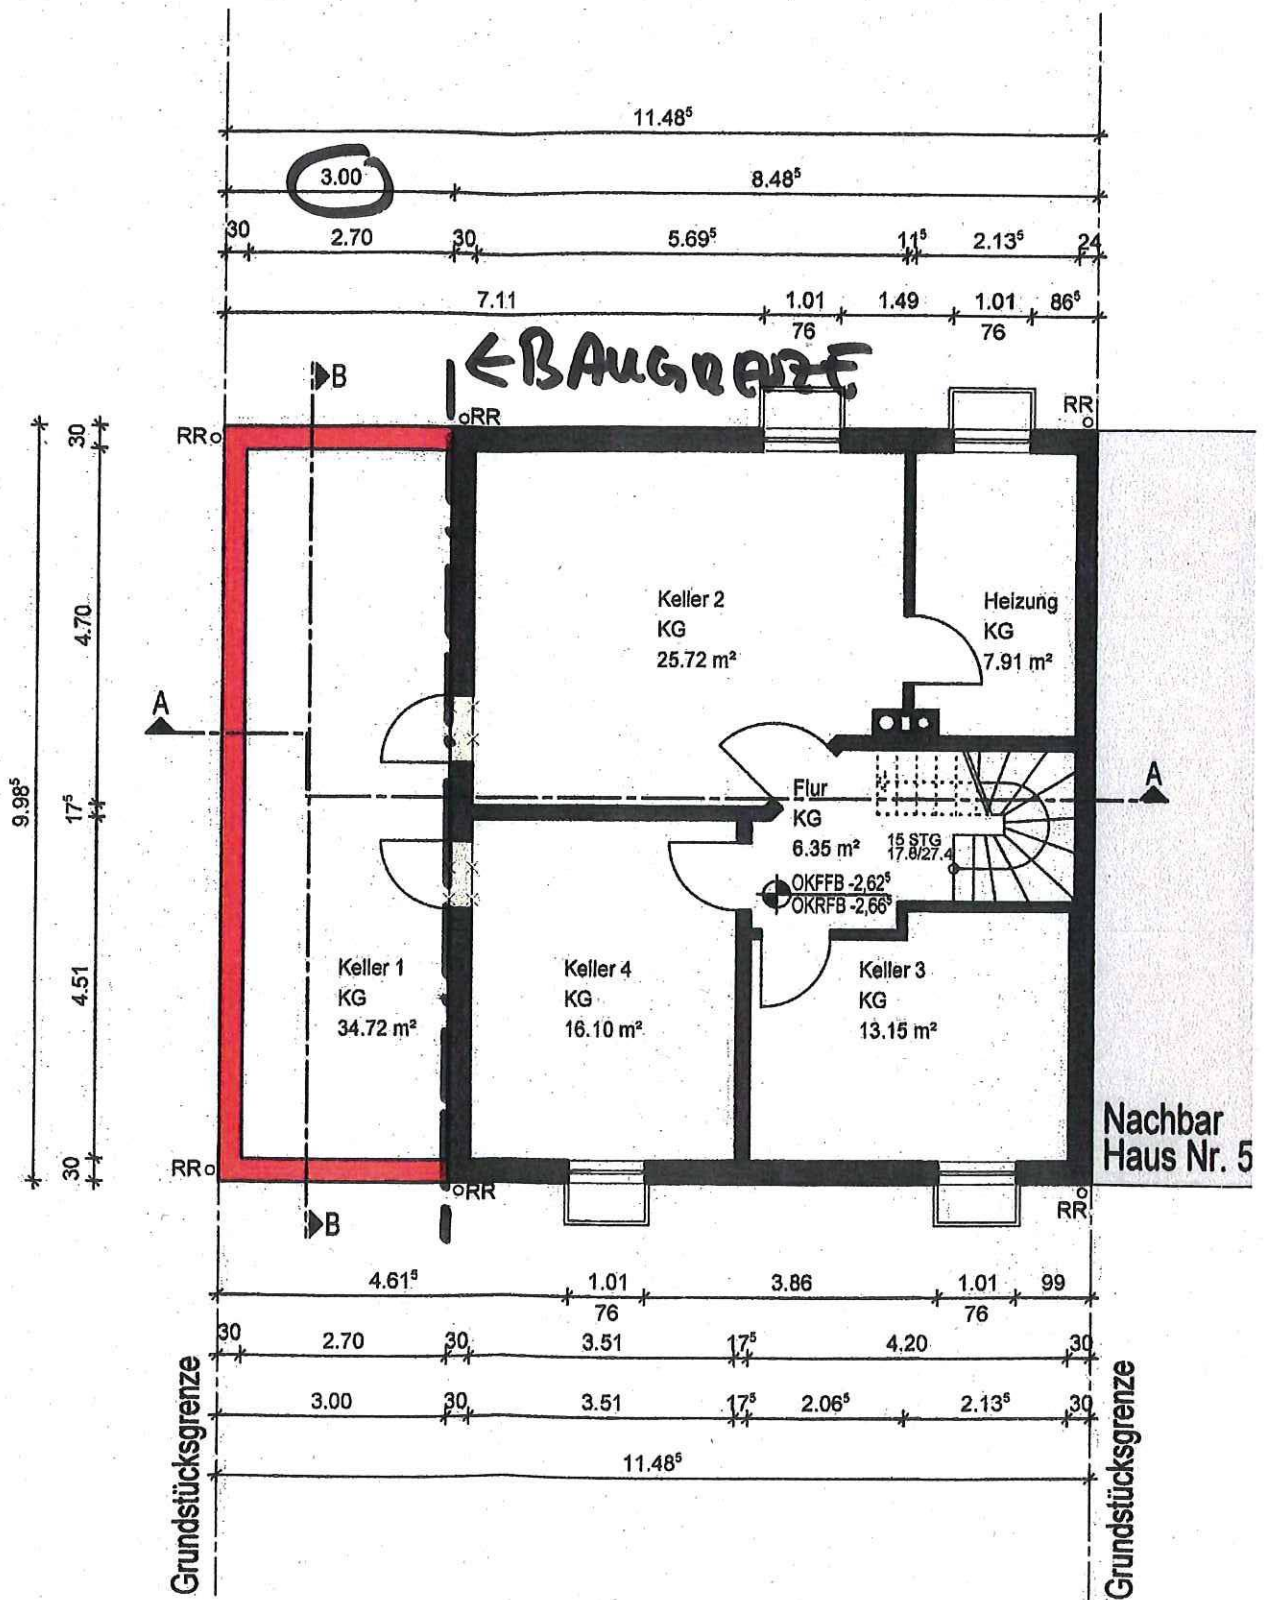

Handwritten: GARDISS KG

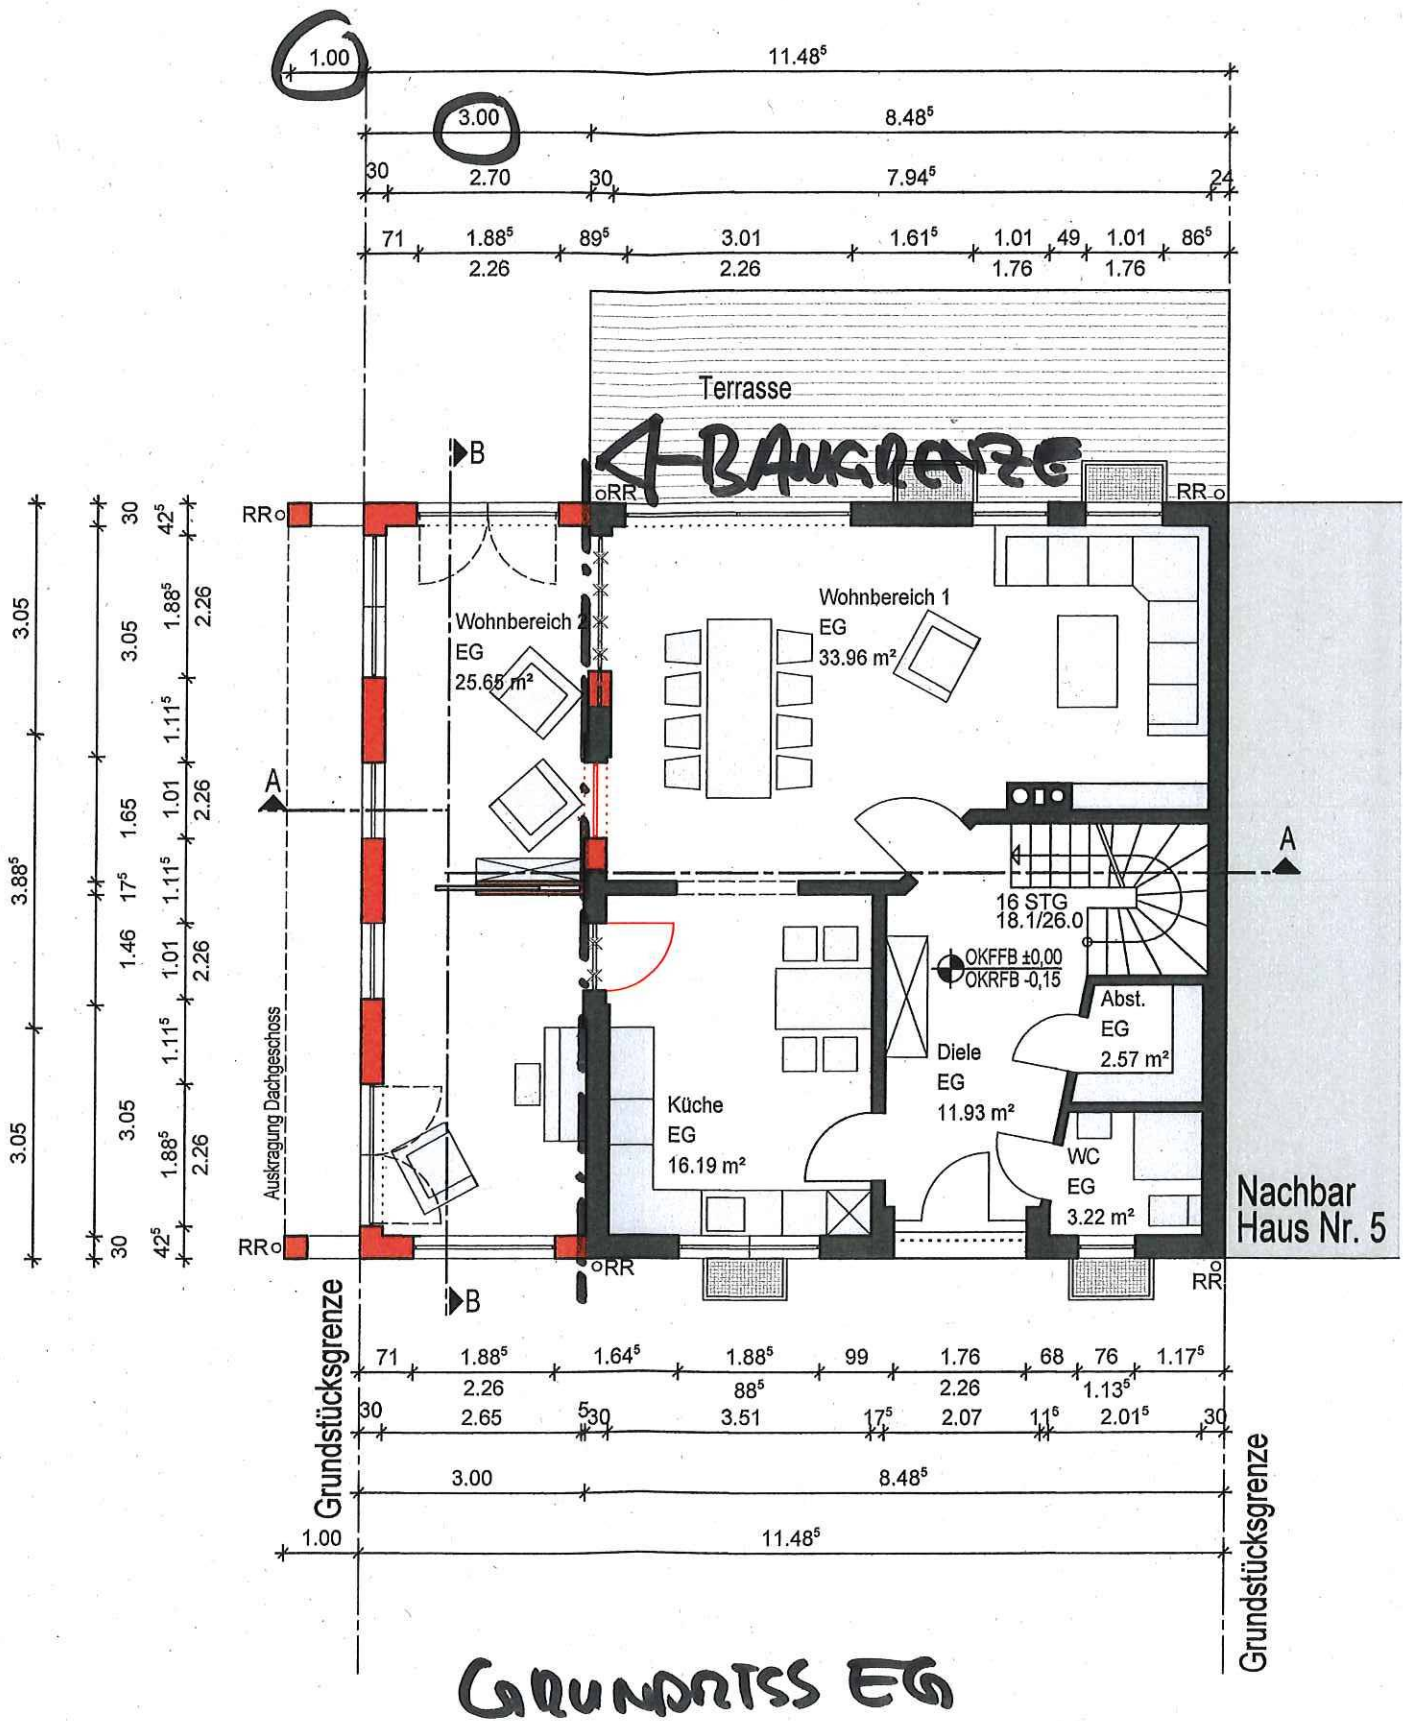

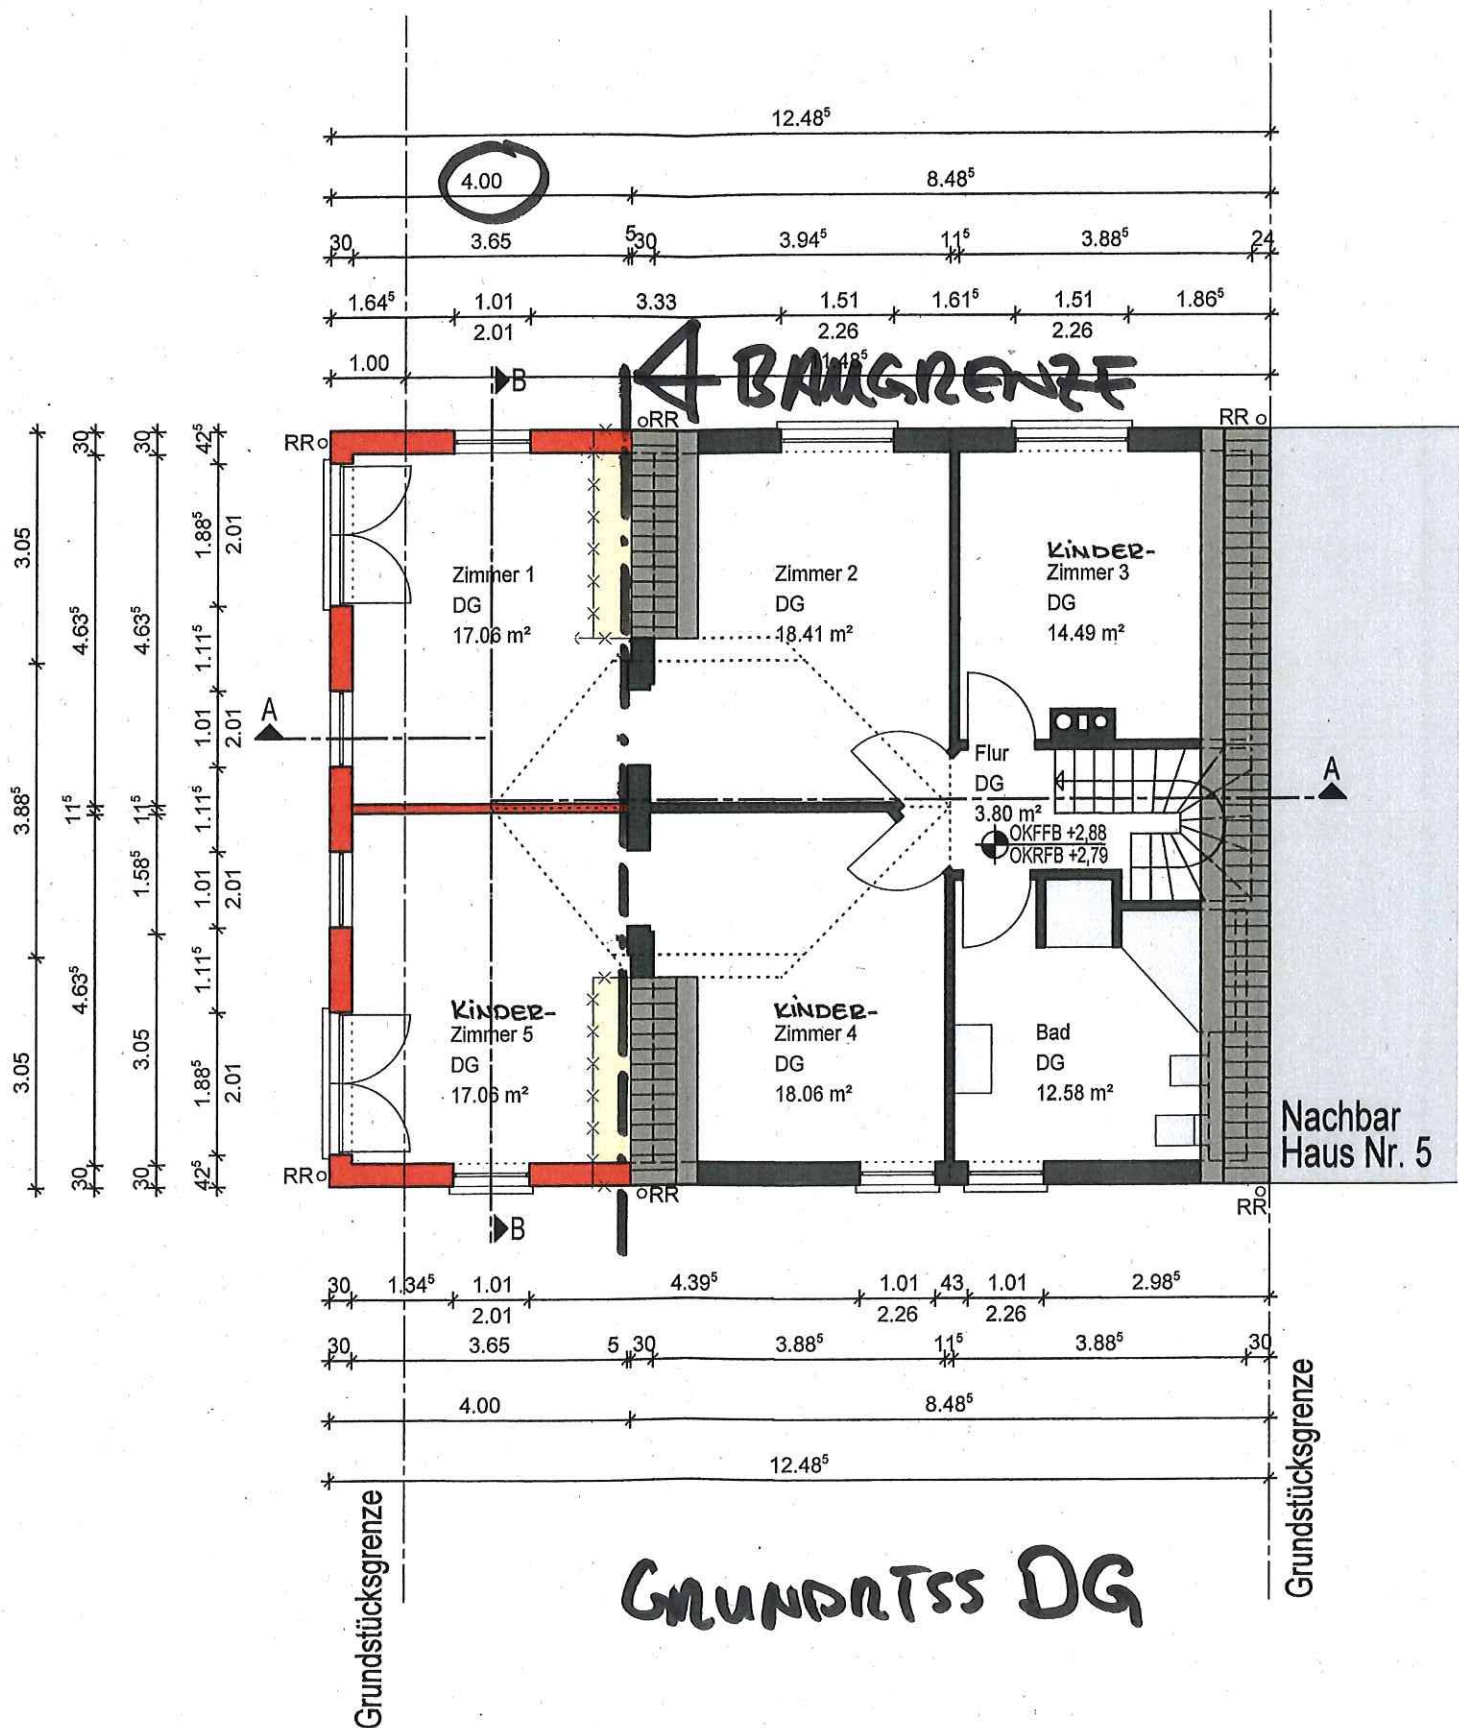


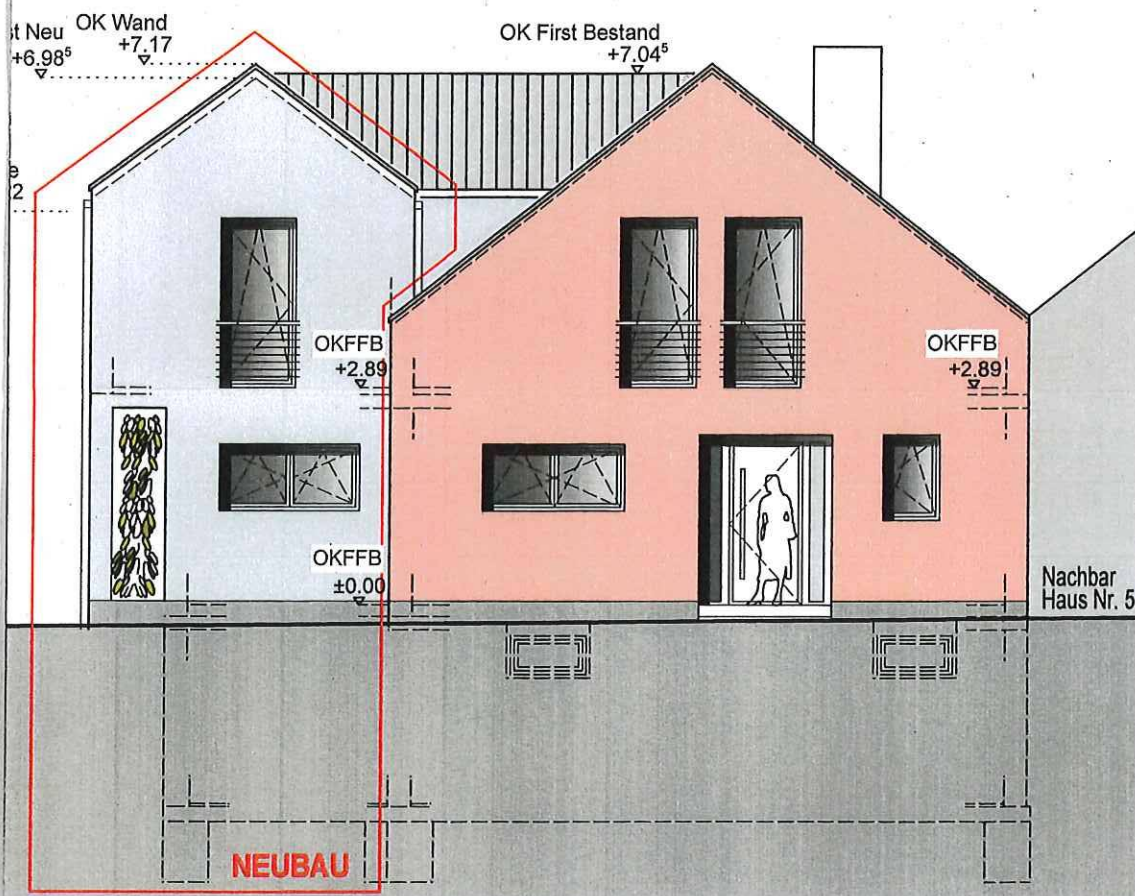


STRASSENANSICHT

Bauaufsicht

Eing.: 21. Aug. 2019

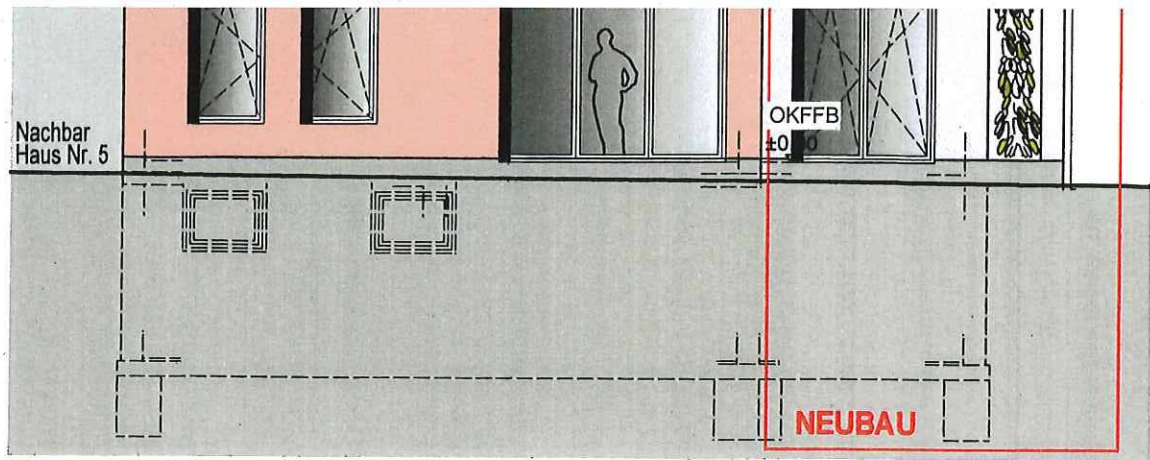

ANSICHT NORD

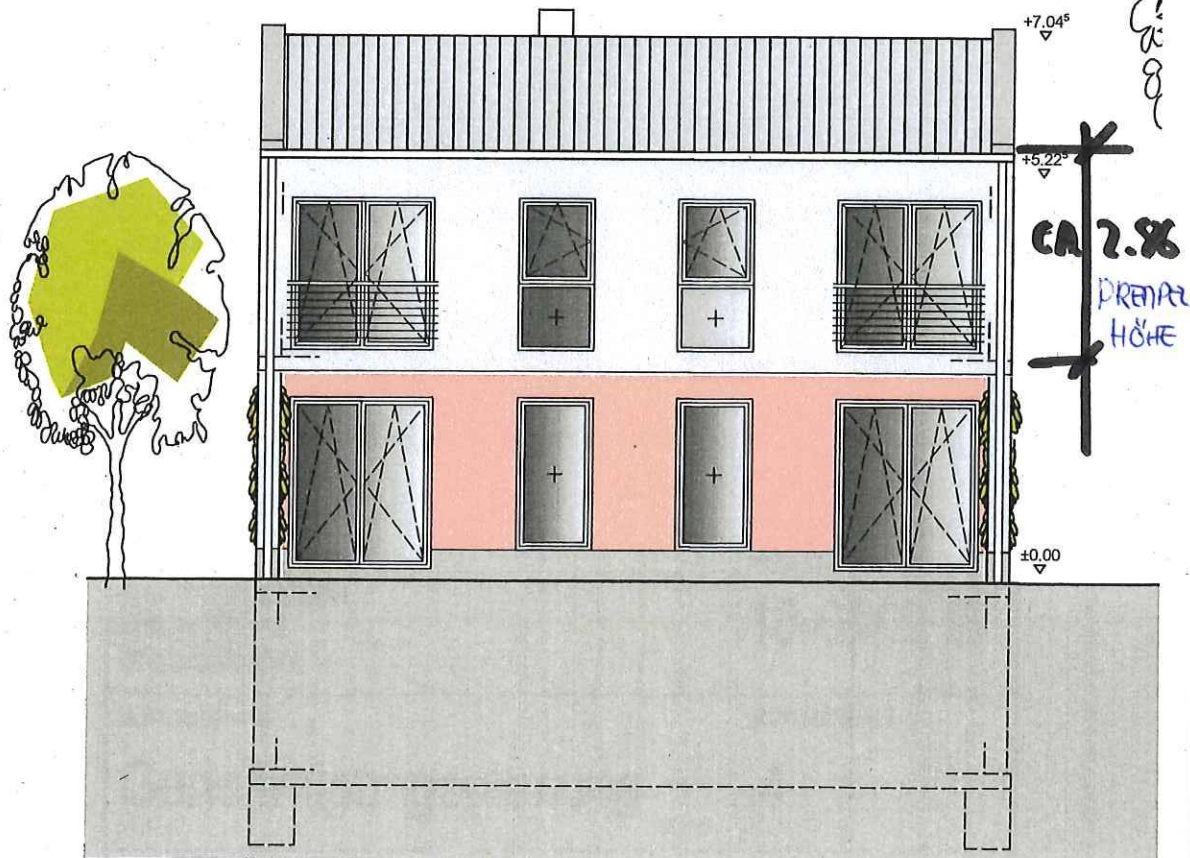

ANSICHT WEST