


Regenrückhaltebecken
V=122 m³

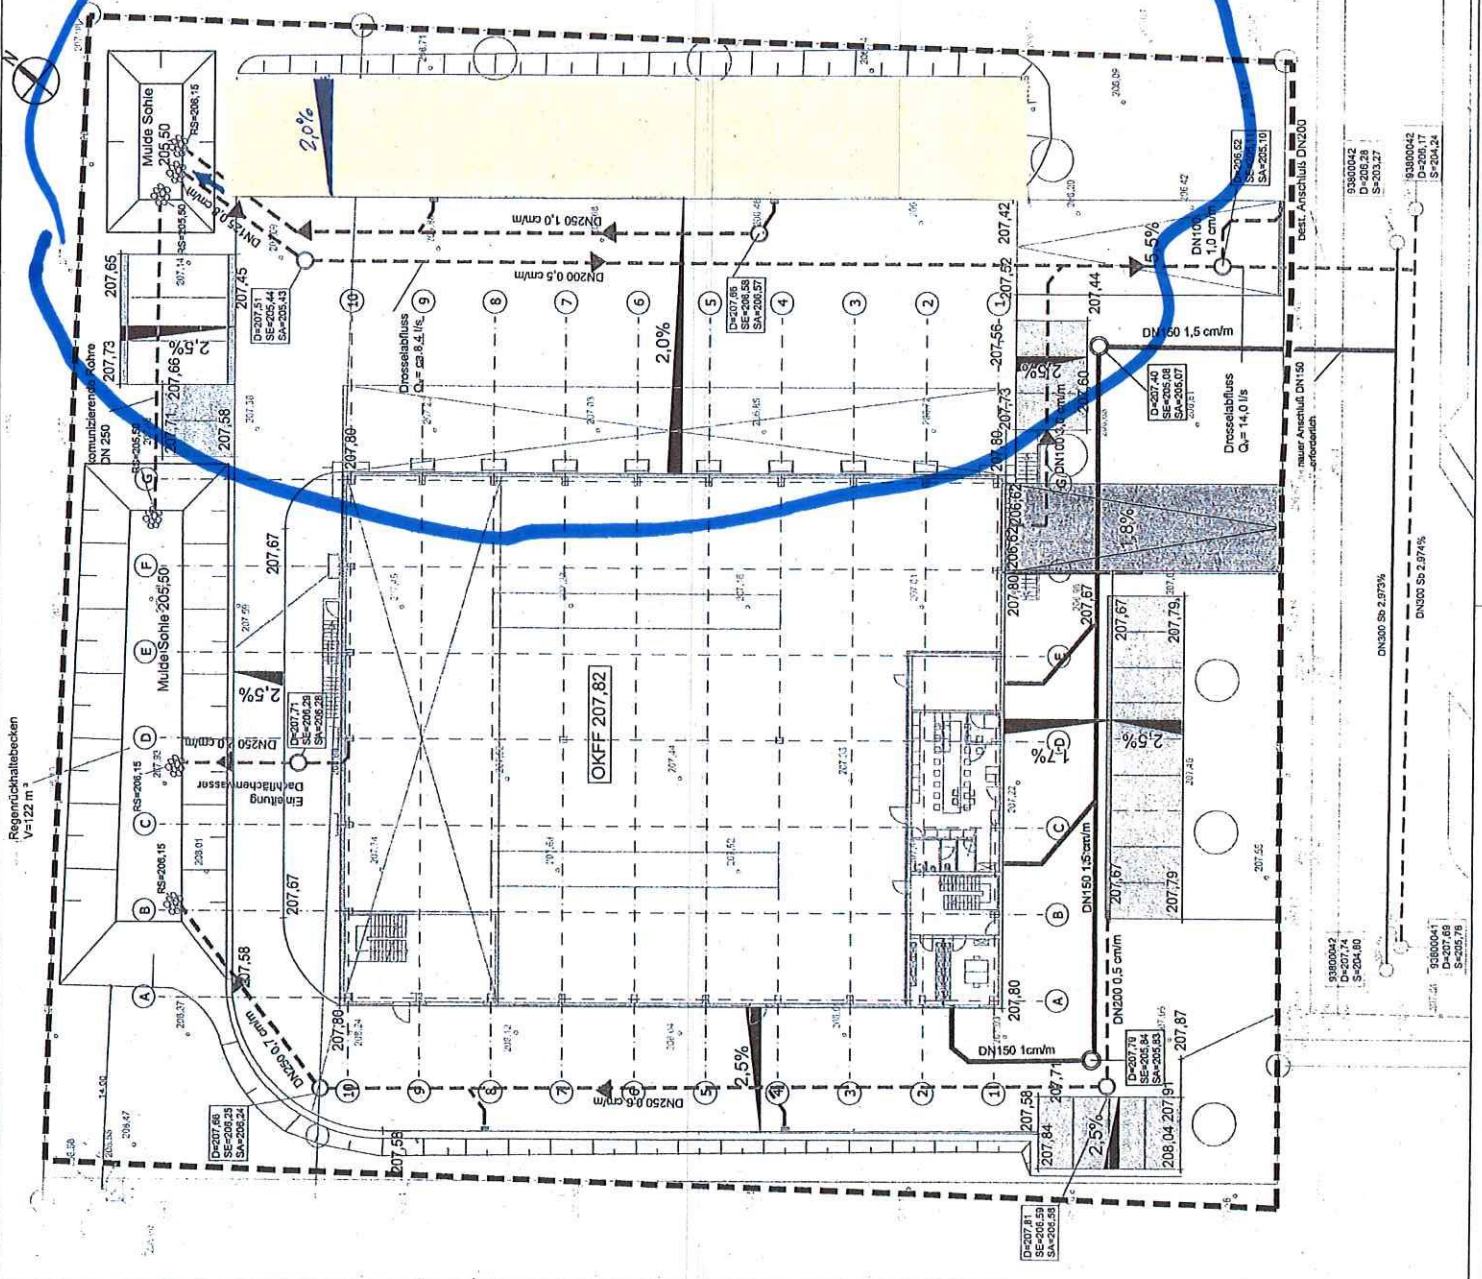

Legende:

- Wechsellagerüberdachung (GEPLANT)
- Abbindung an Grundleitungsbestand
- Abflusswirksame Flächen (BESTAND)
- Nicht Abflusswirksame Flächen (BESTAND)

Legende:

- Entwässerung Regenwasser (BESTAND)
- Entwässerung Schmutzwasser (BESTAND)
- Entwässerung Regenwasser (GEPLANT)

Grundlagen (nachrichtlich übernommen):

- Vermessung von Büro Reinwald vom 08.06.2016
- Planwerk Goldbeck-Erben Koblenz, Entwässerung M 1:250, Stand 09.02.2016

Bauherr: _____
Unterschrift: _____

Entwurfsvorleger: _____
Unterschrift: _____

Grundstück:	Koblenz	Flur:	6
Gemeinde:	Rübenach	Flurstück:	1357
Ort:	Koblenz		
ENTWÄSSERUNGSGESUCH			
BEZ:			
geprüft:			
Maßstab 1:250			
Projekt			
Neubau Wechsellagerüberdachung			
Planinhalt:	Entwässerung		
	Phase:	Art	
	O4	LP	
	Ebene:	Index	
	0000	0000	

93000042
D=208,28
S=203,27

93000042
D=208,17
S=204,24

DN300 SB 2,973%

DN300 SB 2,973%

93000042
D=207,74
S=204,90

93000042
D=207,68
S=205,76