Hotel und Geschäftshaus CANTO, Koblenz
24.10.2019

RKW Architektur +

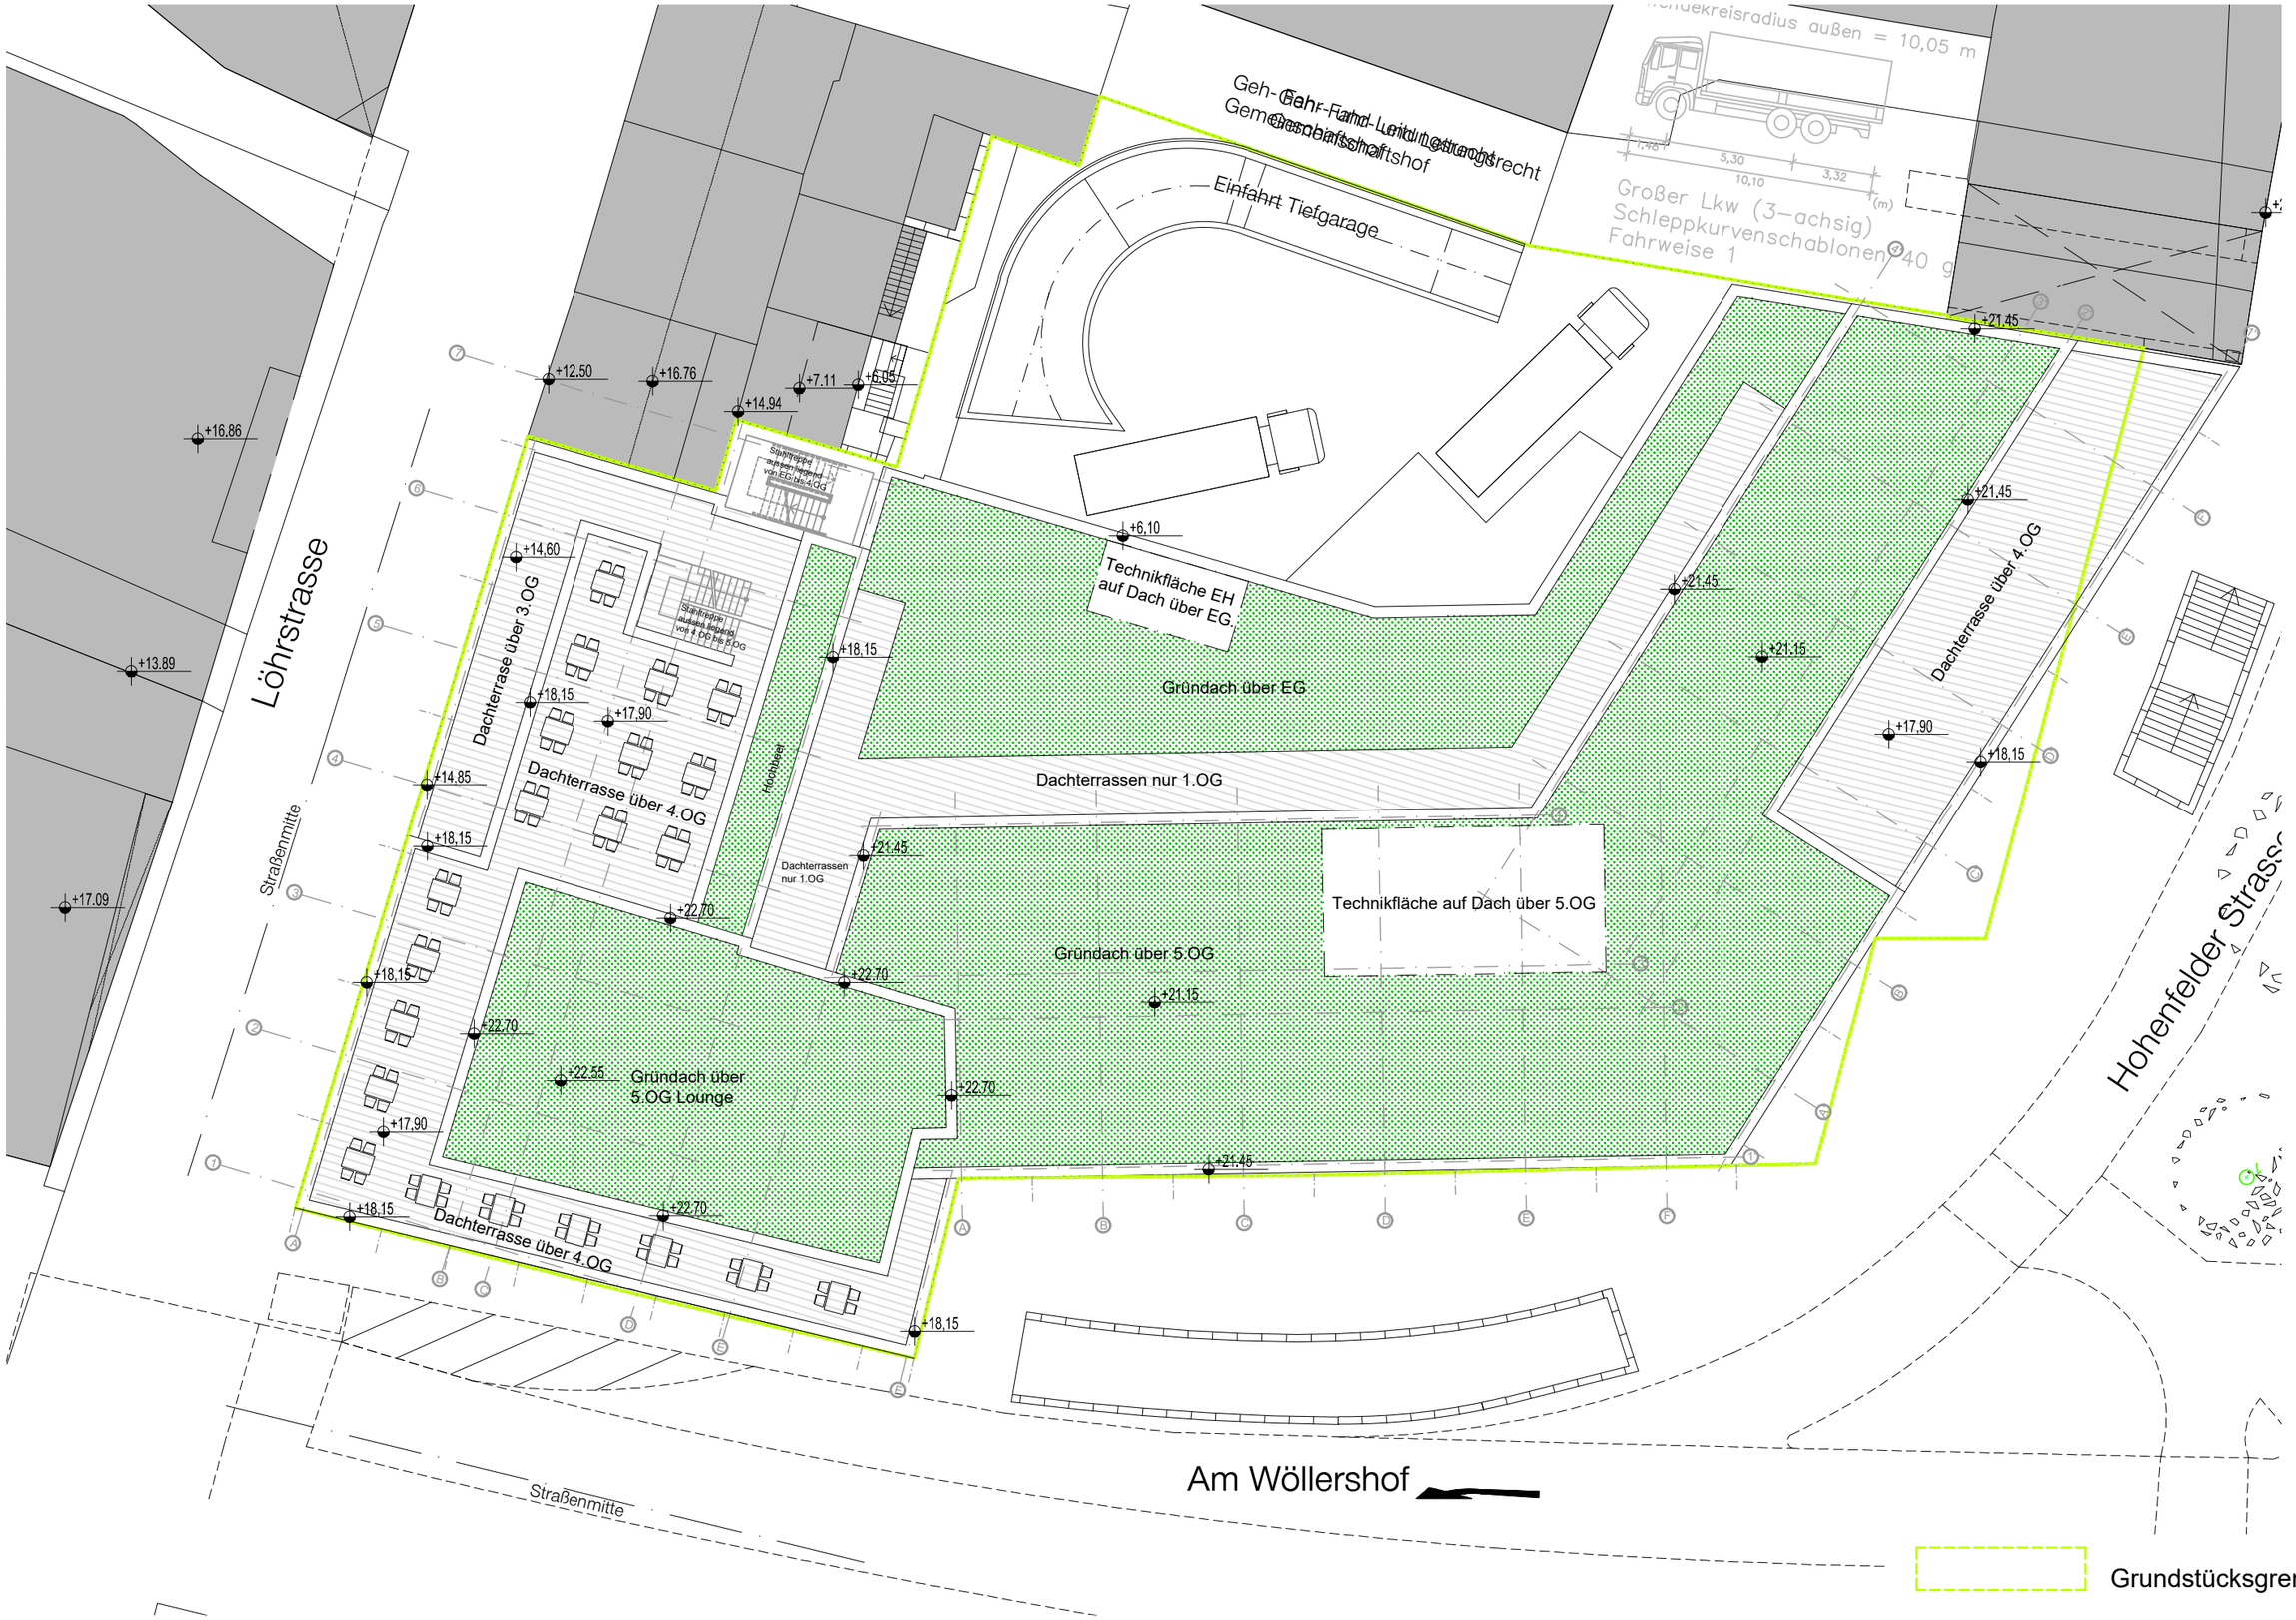

Dachaufsicht | M1:250