


Übersichtslageplan Kanalerneuerung Lambertstraße

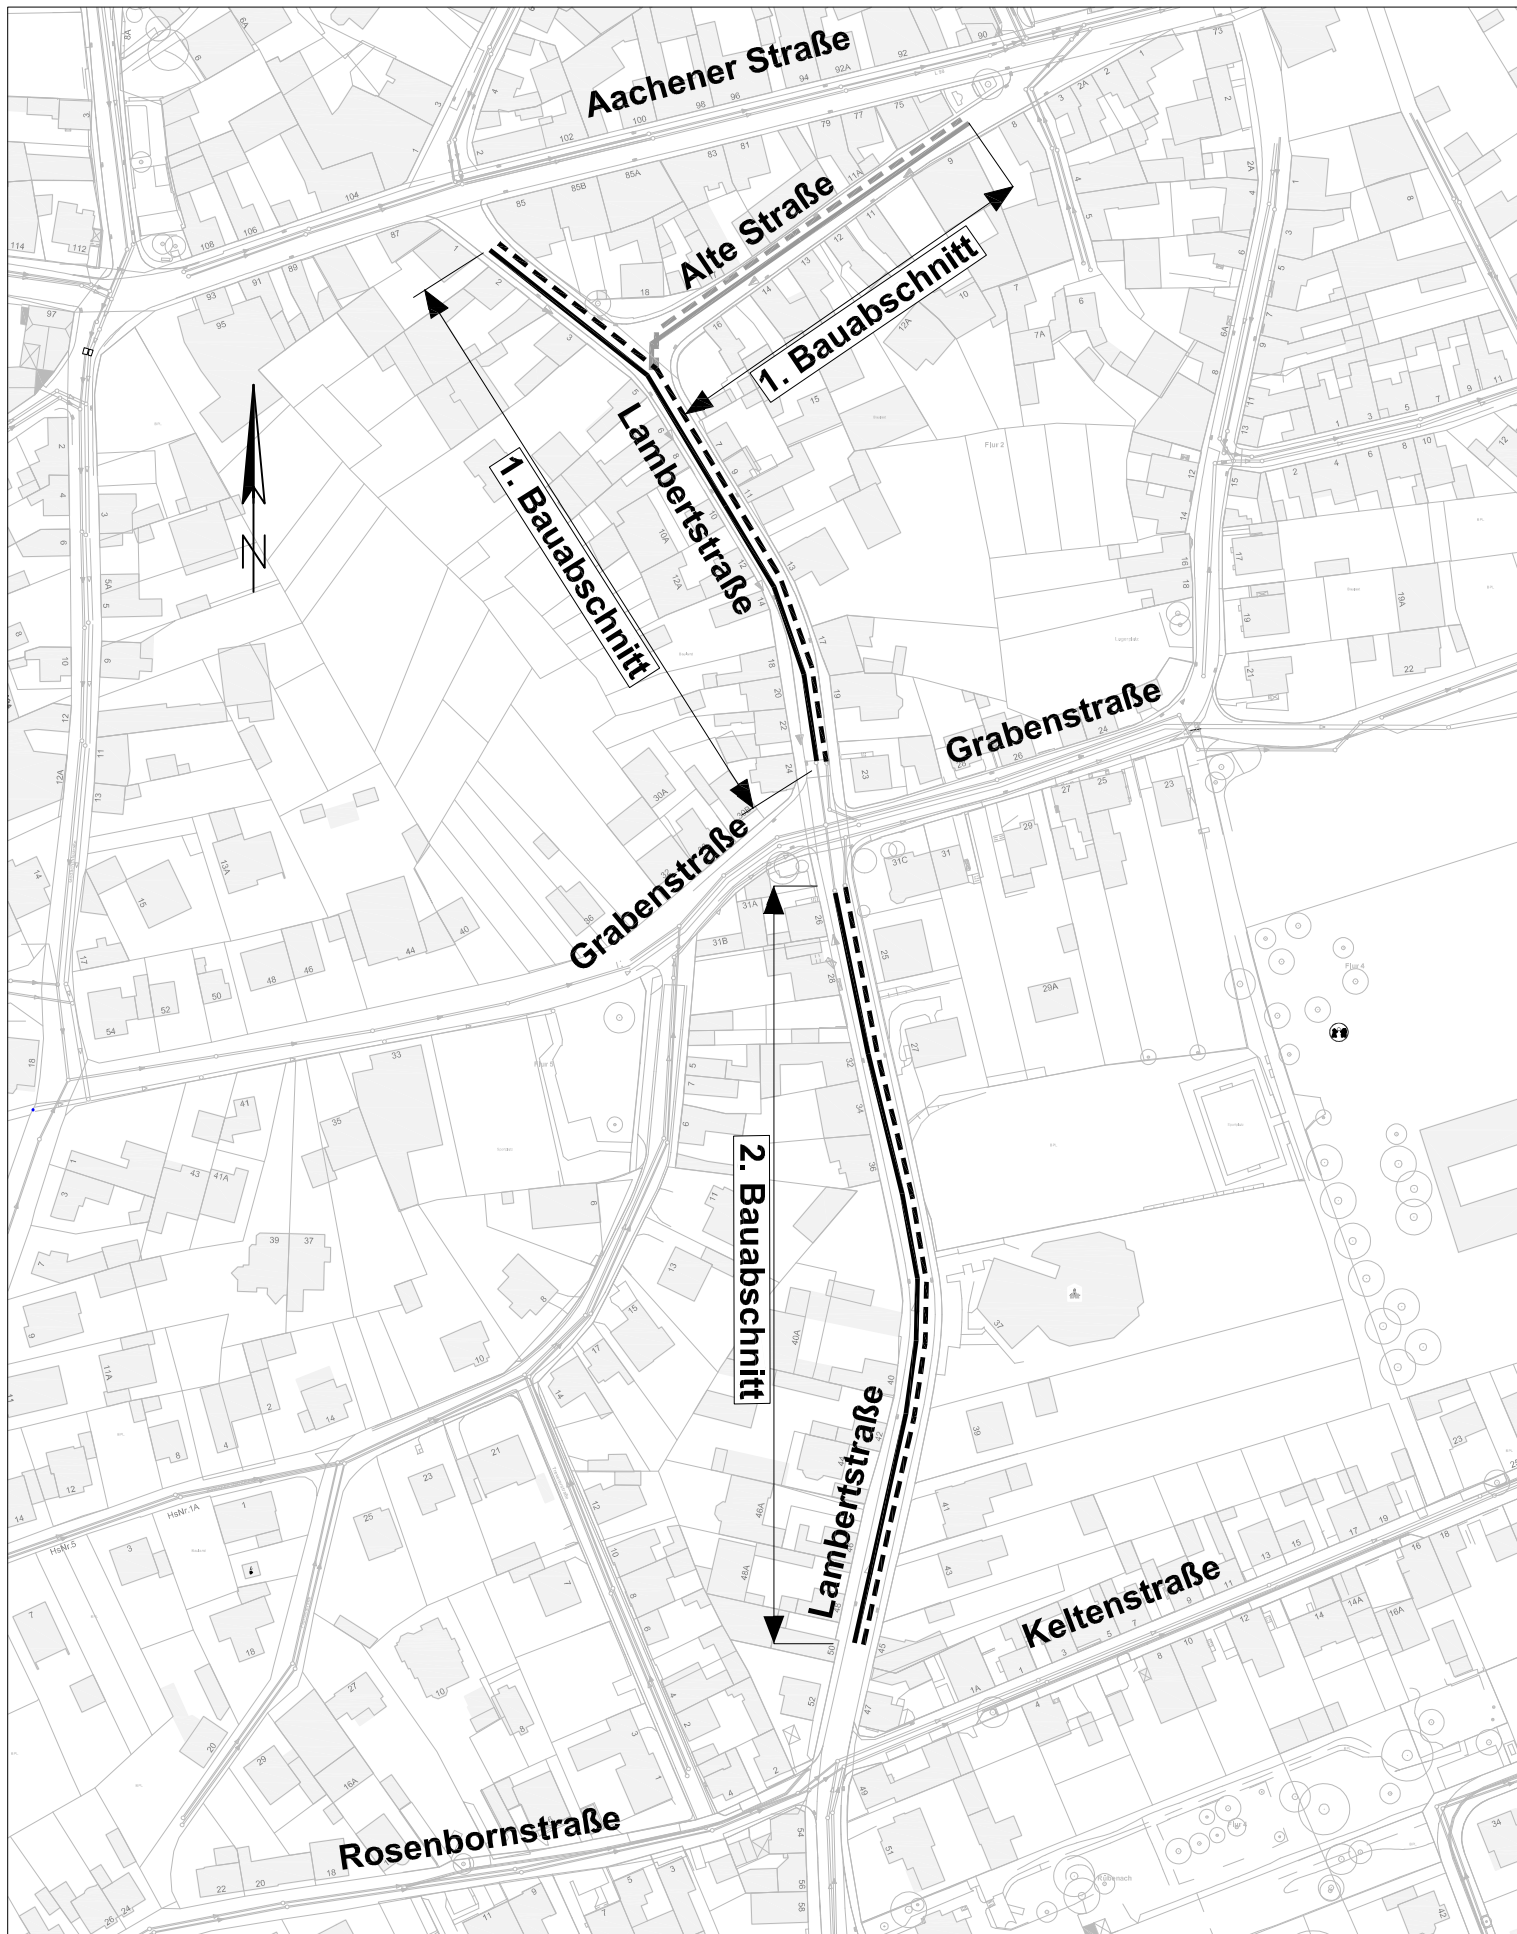

- Erneuerung RW-Kanal
- Erneuerung SW-Kanal