

Auszug aus den Geobasisinformationen

Liegenschaftskarte



Rheinland-Pfalz

61 / Amt für Stadtentwicklung
und Bauordnung

VERMESSUNGS- UND
KATASTERAMT
OSTEIFEL-HUNSÜCK

Eingang 14. Jan. 2020


Hergestellt am 02.06.2016

Flurstück: 1079
Flur: 6
Gemarkung: Arzheim

Gemeinde: Koblenz
Landkreis: Stadt Koblenz

61.1	61.2	61.3	61.5
------	------	------	------

Am Wasserturm 5a
56127 Mayen

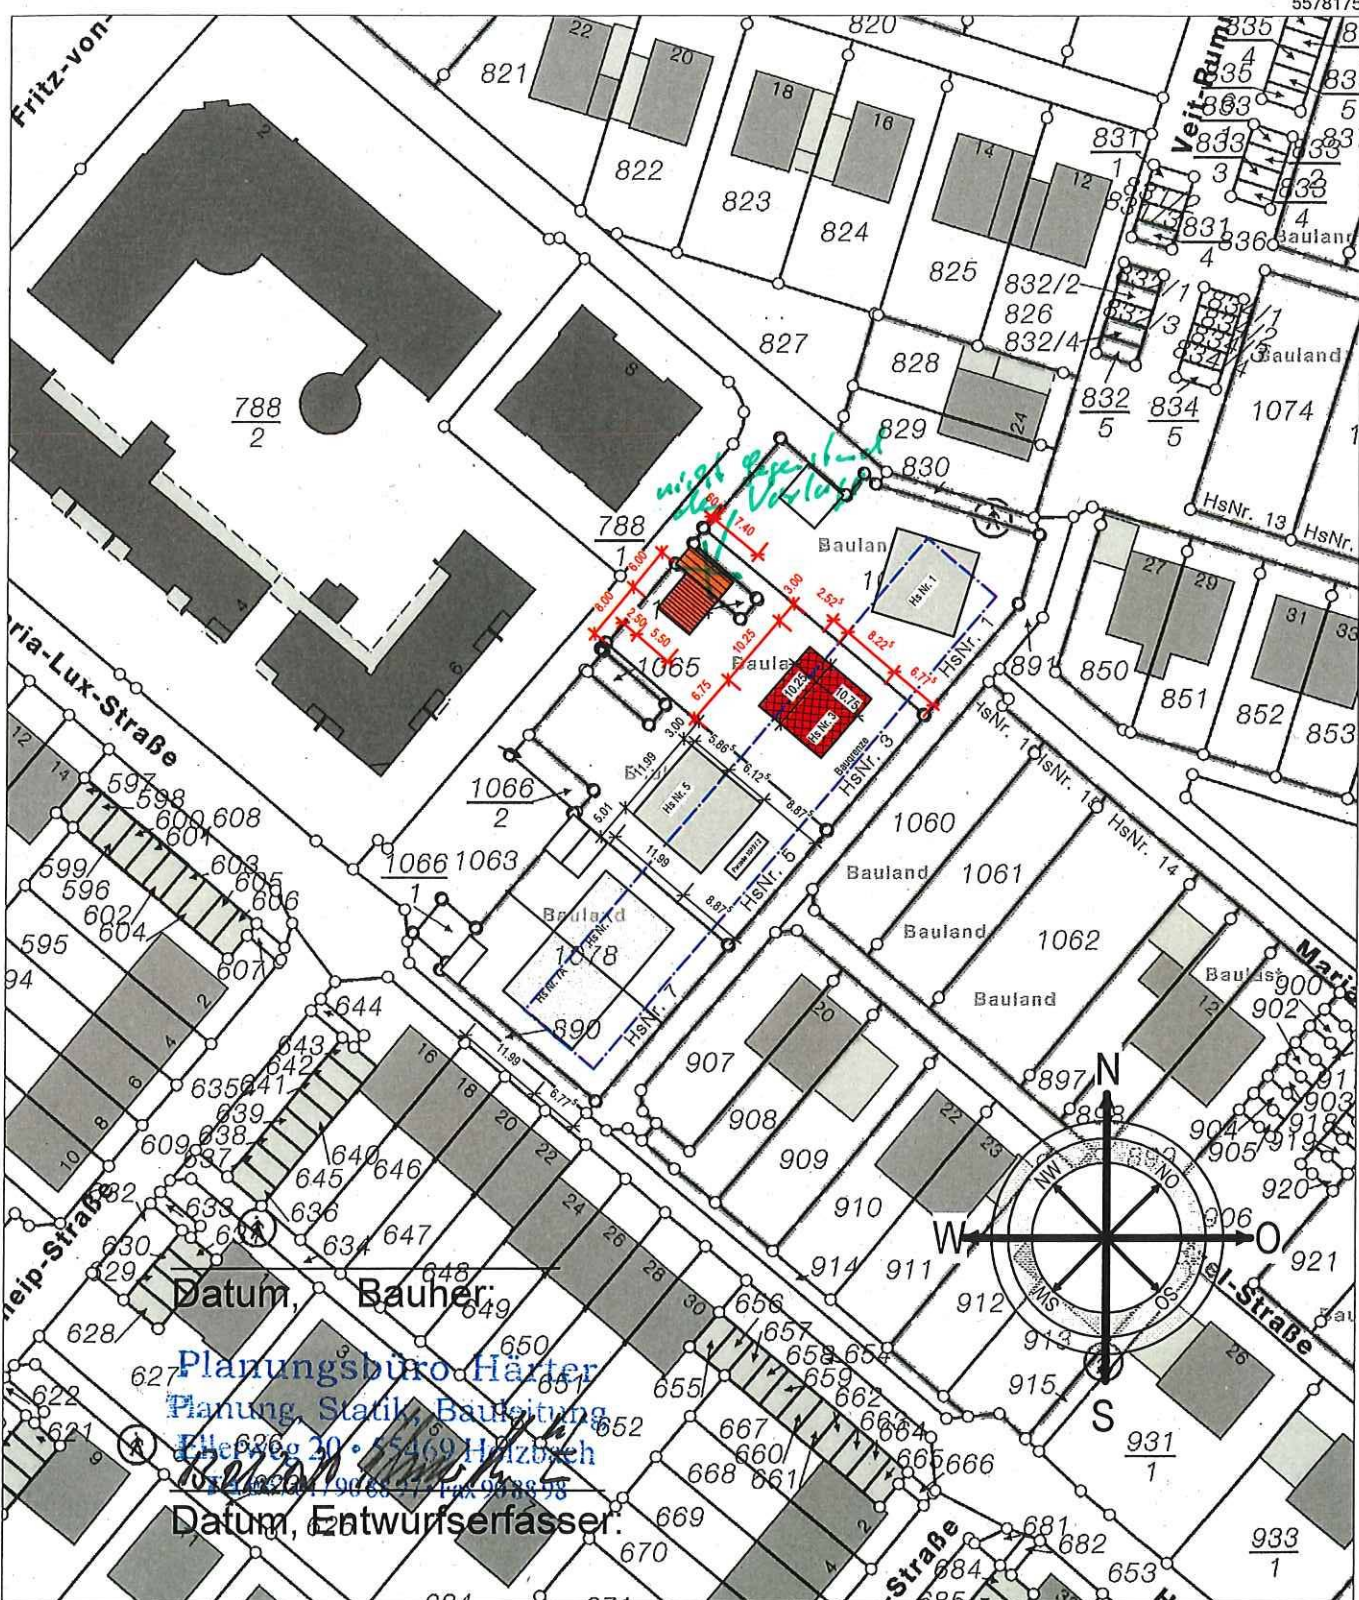

Datum, Baueher:
Planungsbüro Härter
Planung, Statik, Baueitung
Elle 20 • 55469 Hülzbech
0174 9068 171 Fax 0940 9898
Datum, Entwurfsverfasser:


Planungsbüro


Neubau Passivhaus
Herm-Dienz Str. 3
56077 Koblenz Asterstein

Planinhalt:

Katasterplan

Datum:	13.01.2020	Index:	4.7 Konzept
Maßstab:	1: 1000	Plan Nr.	BVA 04.4

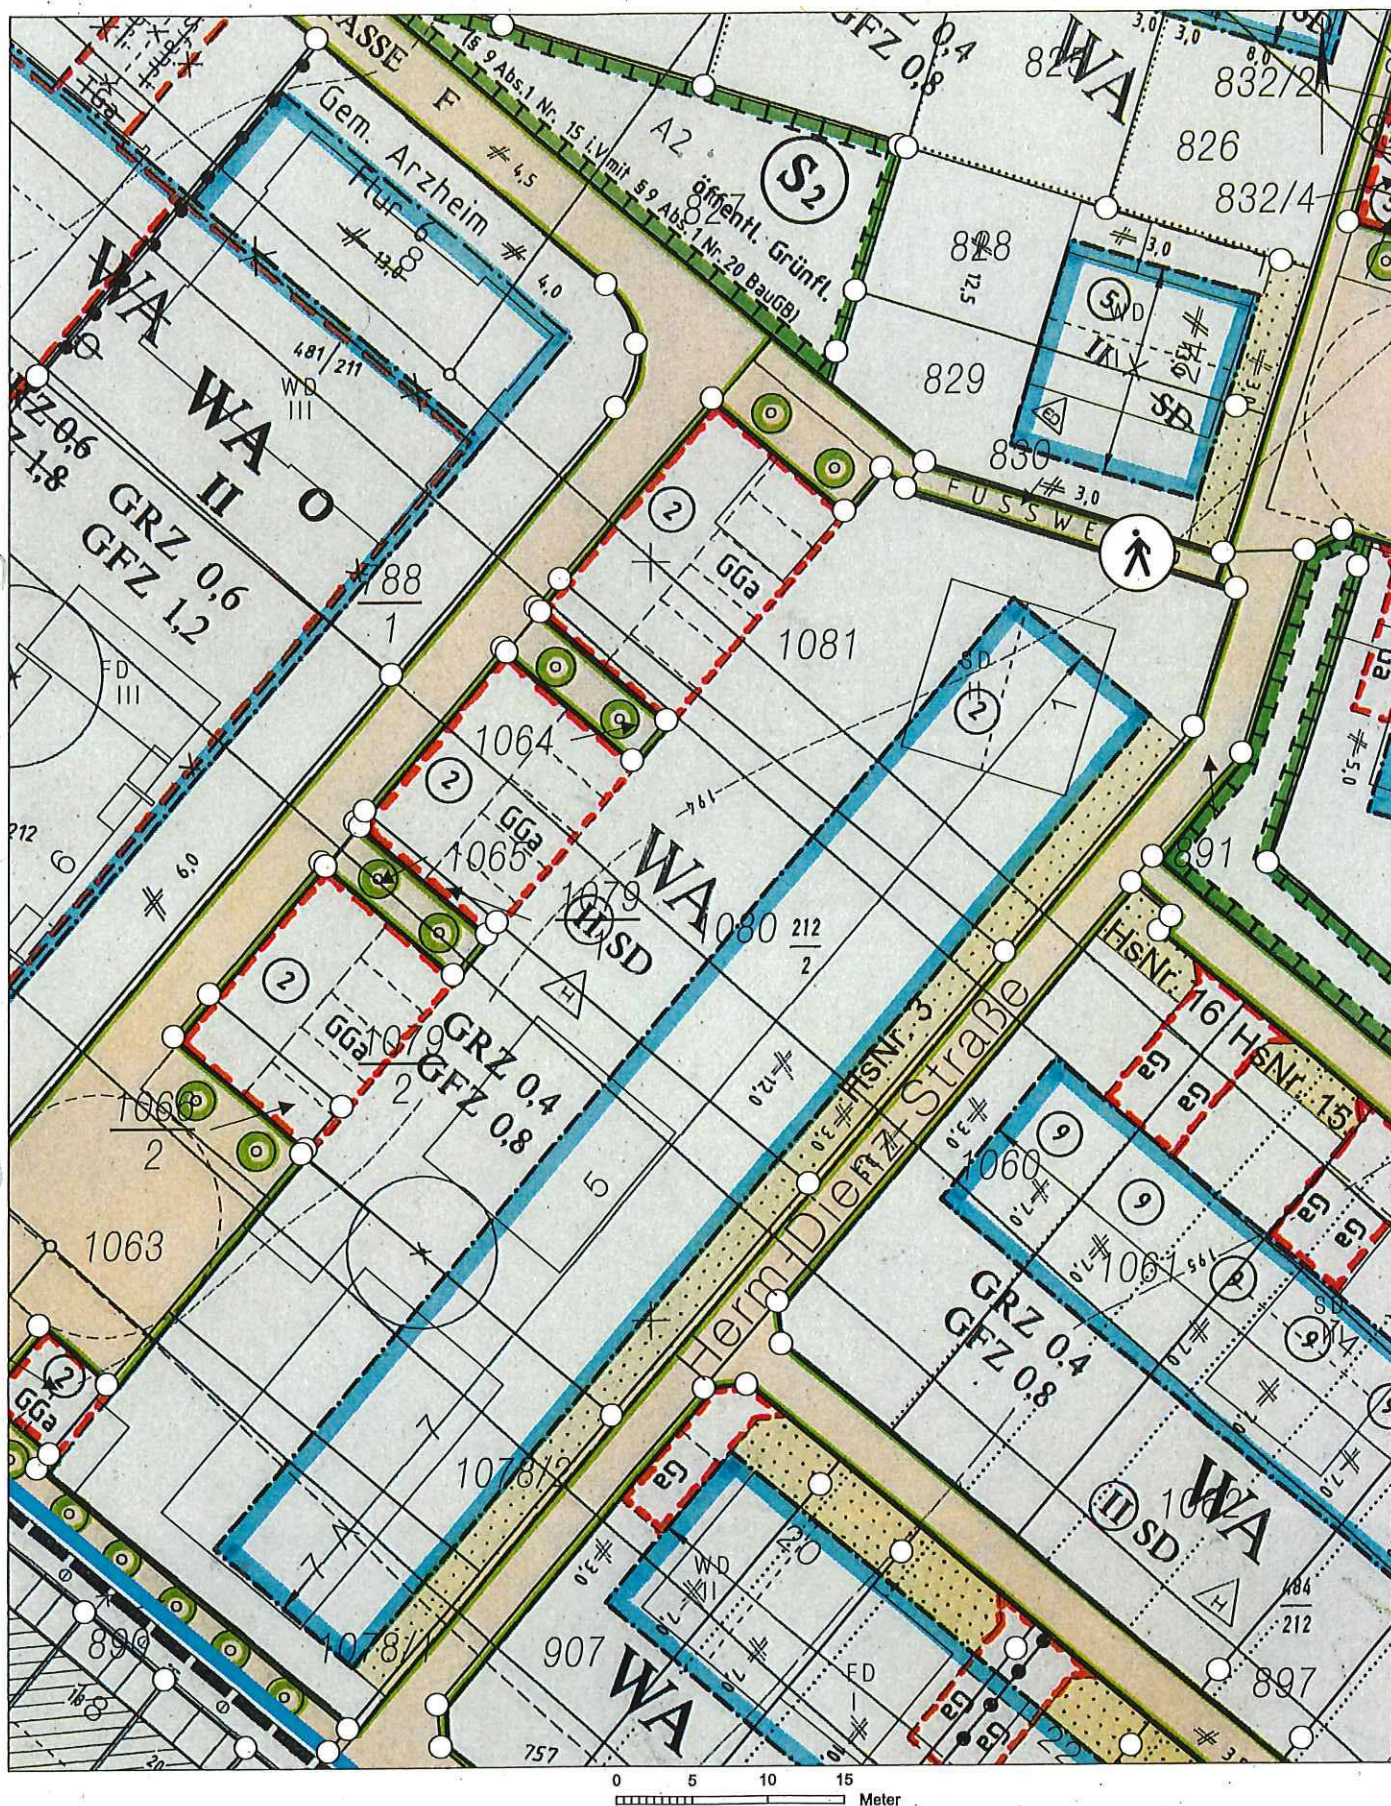

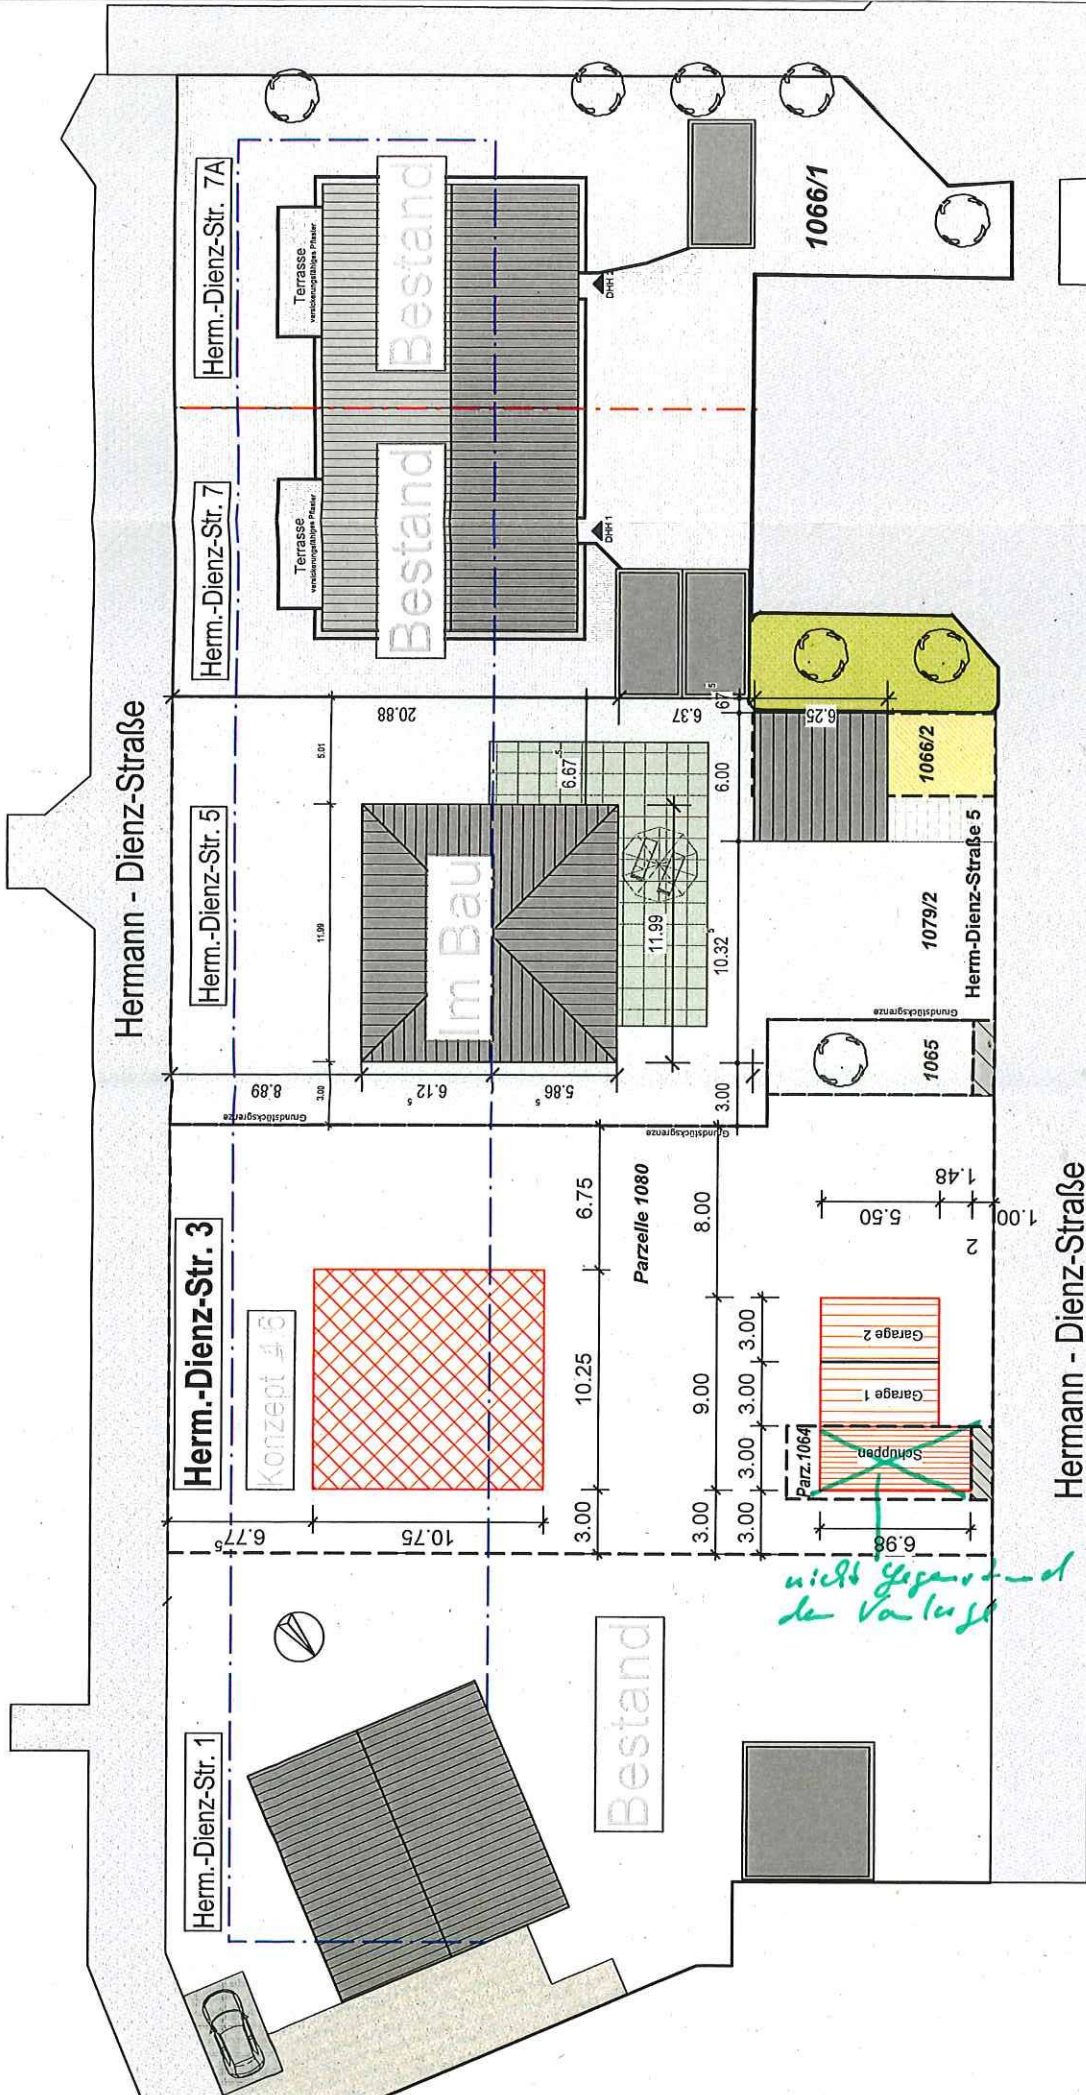


Konzeptplan Herm-Dienz 1-7

Planungsbüro <i>Planung & Statistik</i>	Projekt: Neubau Passivhaus Herm-Dienz-Str. 3 56077 Koblenz Astenstein		
	Konzeptplan Herm-Dienz Str. 1-7		
	Datum: 13.01.2020	Index: 4.7 Konzept	Plan Nr. 1-250


4.7 Konzept

Ansicht Nord Ost

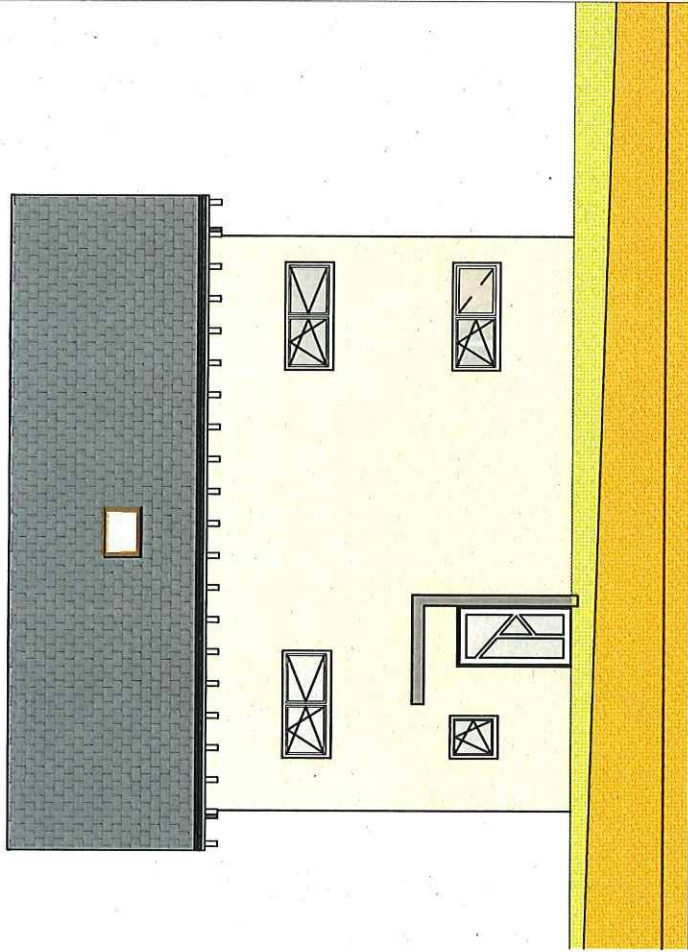


4.7 Konzept

Süd-West Ansicht

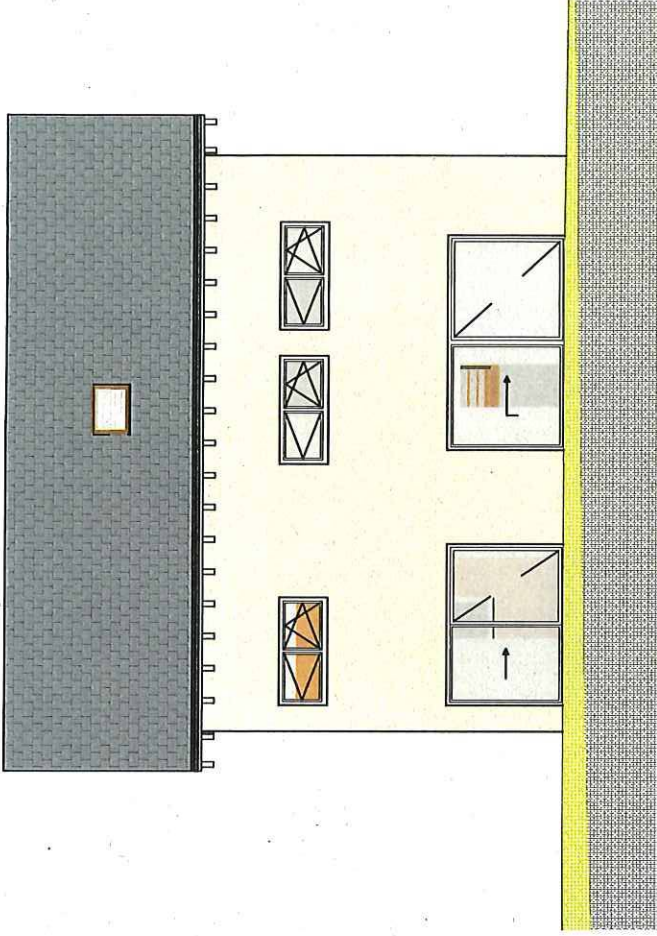

4.7 Konzept

Ansicht Süd - Ost

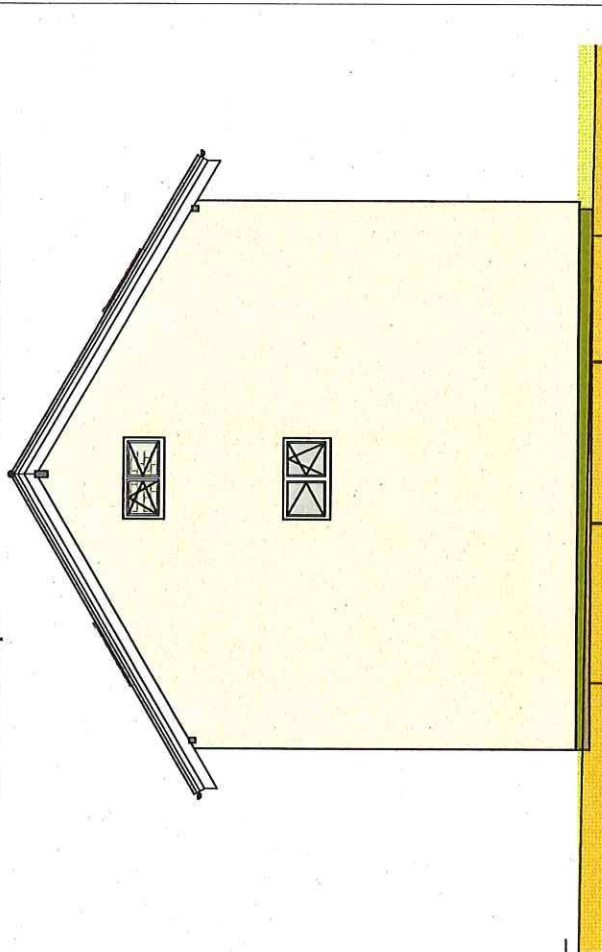

4.7 Konzept

Nord-West Ansicht



nicht Gegenstand
der Vorlage

20-01-13 Passivhaus Huber-P-BH 4.03+04 AN SW+NW

Neubau Passivhaus I
Herm-Dienz-Str. 3
56077 Koblenz Asterstein

Planblatt:
Ansicht Nord-Ost + Süd-Ost
Datum: 13.01.2020 Index: 4.7 Konzept
Maßstab: 1: 100 Plan Nr. BH AN 4.1-4.2

Neubau Passivhaus
Herm-Dienz-Str. 3
56077 Koblenz Asterstein

Planblatt:
Ansicht Süd-West + Nord-West
Datum: 13.01.2020 Index: 4.7 Konzept
Maßstab: 1: 100 Plan Nr. BH 4.3-4.4

20-01-13 Passivhaus Huber-P-BH 4.01+02 AN NO+SO