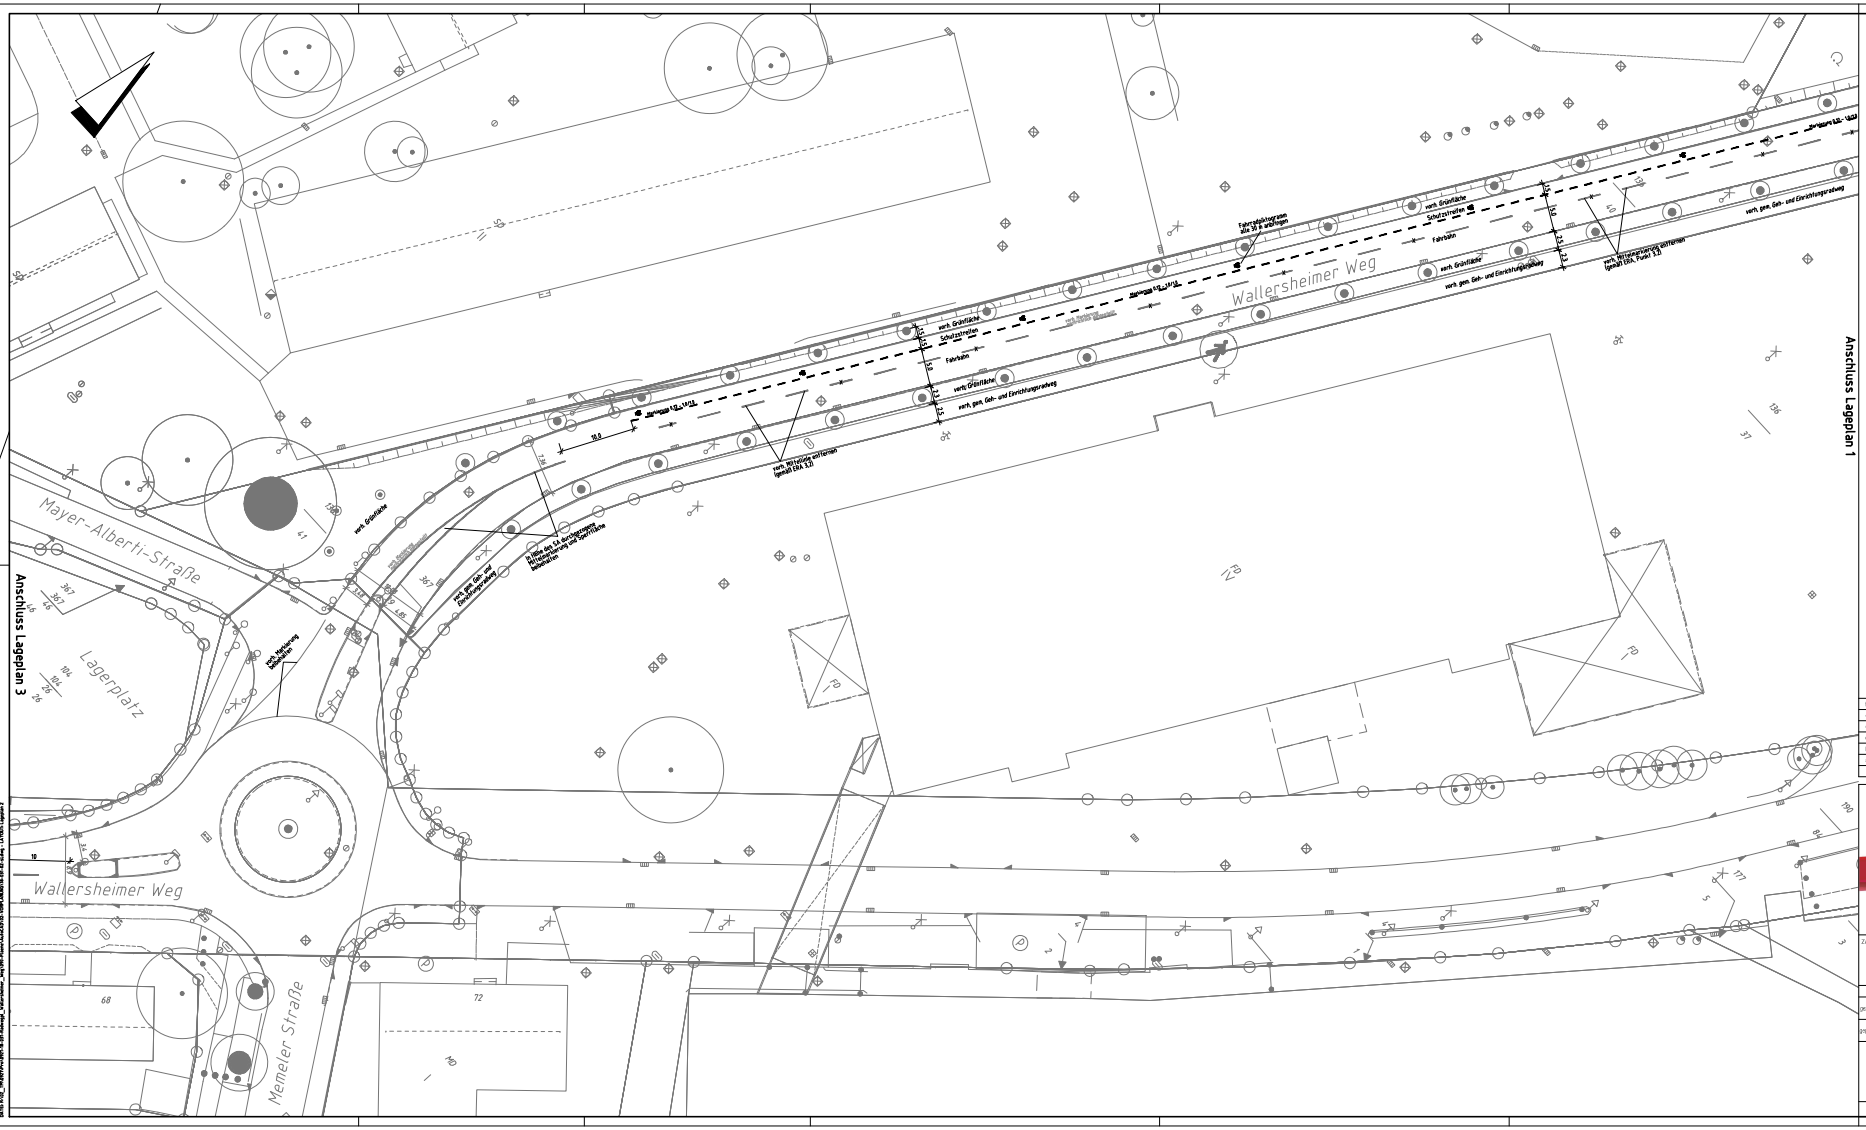

1				
2				
3				
4				
5				
6				
	Datum	gez.	gepr.	Änderung

KOBLENZ
VERBINDET.
Stadtentwicklung und Baudezernat

Zeichnungsinhalt: Radweg Wallersheimer Weg, Bonn
zwischen Stadtbuskreisel / Herberichstr. und Memeler-Str.
Lageplan 2

	Datum	Name	Planungsstand / Maßstab:	Kennzeichnung		
gez.	12.03.2019	AW	Vorplanung	Projekt-Nr.	0921-18-031	--
				Datei-Nr.	18-031-02-al	dwg
geprüft	12.03.2019	ABH	1 : 250	Zeichnungs-Nr.	2	--

SWECO

Sweco GmbH
Münsterstraße 248 - 248
40470 Düsseldorf
Deutschland
Telefon: +49 0211 96-75-0
Fax: +49 0211 96-75-10
E-Mail: duesseldorf@sweco-gmbh.de
Internet: www.sweco-gmbh.de

Zertifiziert durch die TÜV Rheinland Cert GmbH www.tv-cert. ID 0108022010 nach ISO 9001:2008, ISO 14001:2004, OHSAS 18001:2007

Blattgröße: 594 x 1189