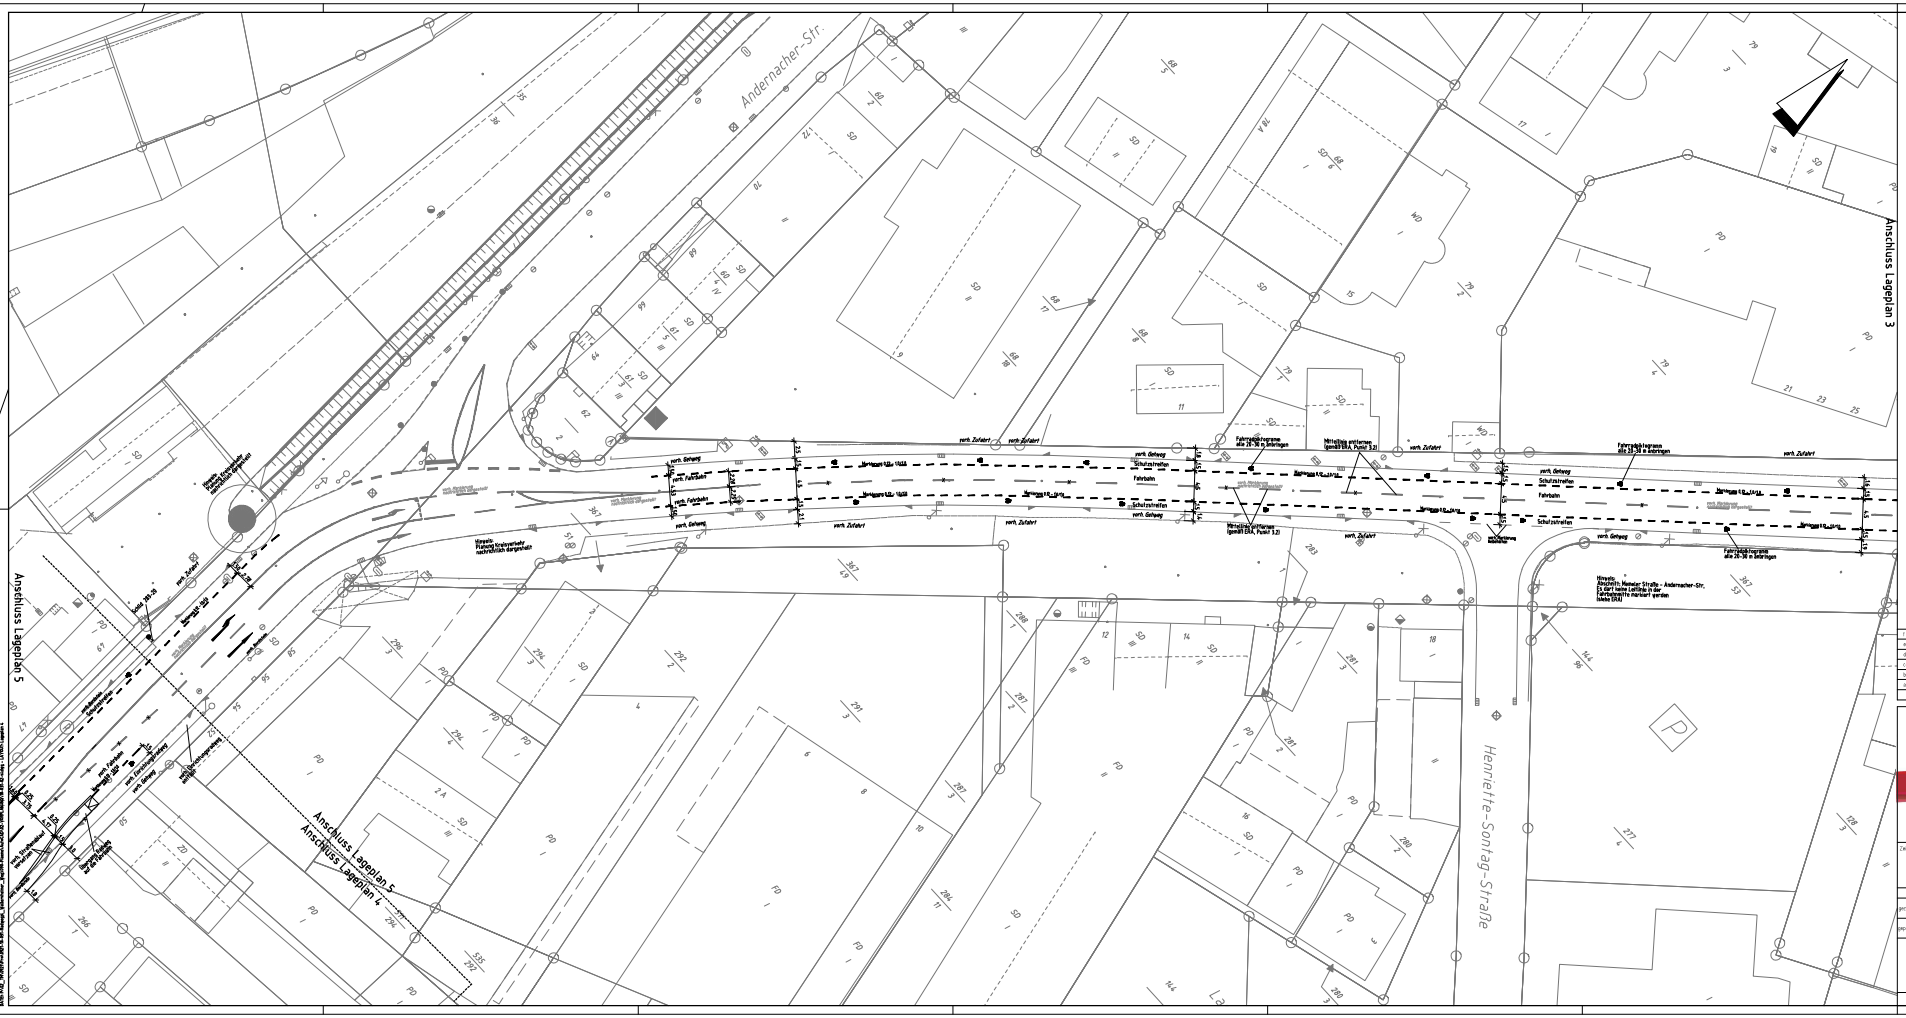

f				
e				
d				
c				
b				
a				
	Datum	gez.	geänd.	Änderung

KOBLENZ
VERBINDET.
Stadtentwicklung und Bauordnung

Zeichnungstitel:
Radweg Wallersheimer Weg, Bonn
Wallersheimer Weg / Memeler-Str. bis Andernacher-Str.
Lageplan 4

	Datum	Name	Maßstab	Projektnr.	0021-18-031	--
gez.	28.28.2019	AKI	1 : 250	Dateiname	18-031-00-H	dwg
gez.	28.28.2019	HEN		Zeichnungsnr.	4	--

SWECO

Sweco GmbH
Mannesmannstraße 8a - 8d
53175 Bonn/Bad
Deutschland
Zertifiziert durch die TÜV Rheinland Cert GmbH bzw. Iso.cert. ID 9105062370
nach ISO 9001:2008, ISO 14001:2004, OHSAS 18001:2007
Telefon: +49 (0)228 96 43-0
Fax: +49 (0)228 96 43-43
E-Mail: sweco@de-sweco-group.de
Website: www.sweco-group.de

Blattgröße: 594 x 1320