

Auszug aus den Geobasisinformationen

Liegenschaftskarte



Rheinland-Pfalz


VERMESSUNGS- UND
KATASTERAMT
OSTEUFEL-HUNSRÜCK

Hergestellt am 11.11.2019

Flurstück: 232
Flur: 20
Gemarkung: Koblenz

Gemeinde: Koblenz
Landkreis: Stadt Koblenz

Am Wasserturm 5a
56727 Mayen

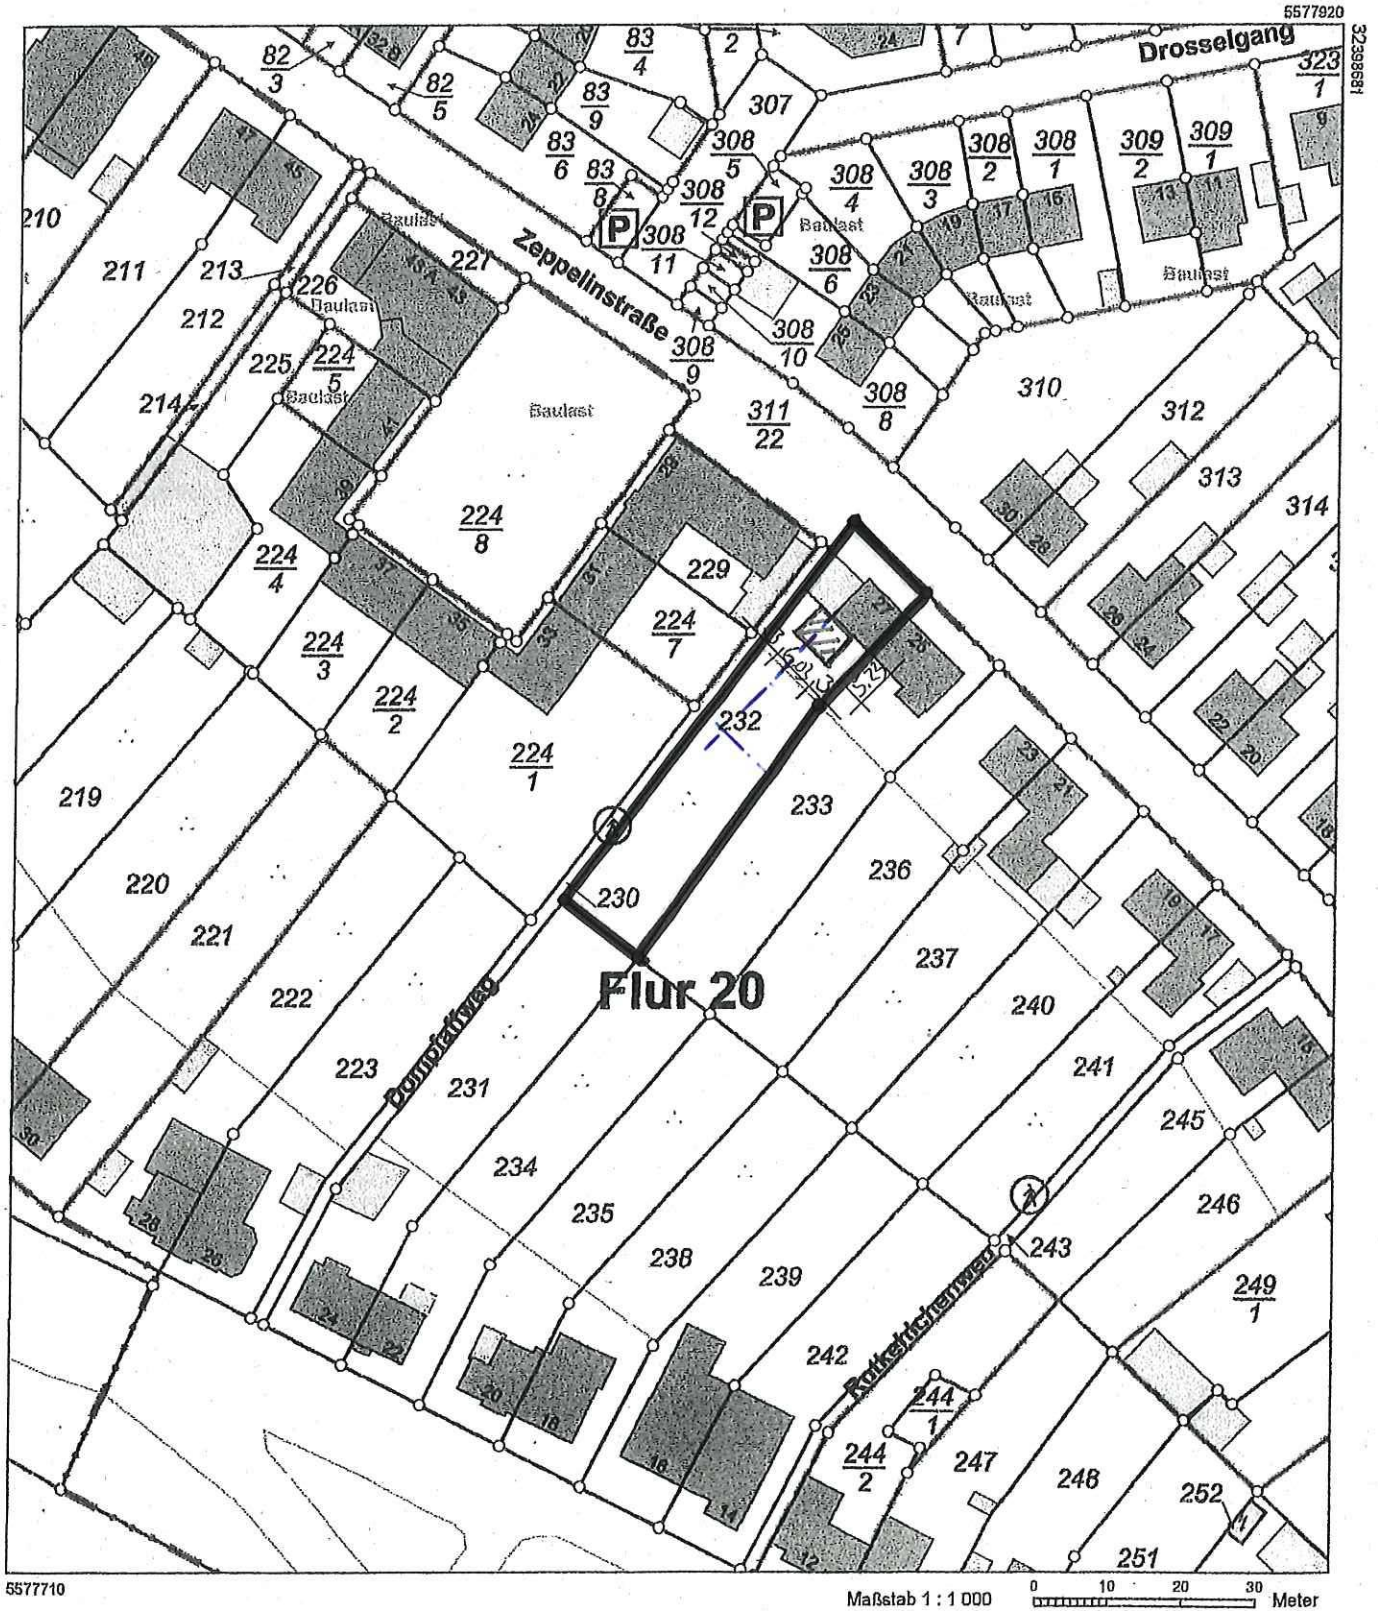


5577710



Maßstab 1:1 000 0 10 20 30 Meter

Vervielfältigungen für eigene Zwecke sind zugelassen. Eine unmittelbare oder mittelbare Vermarktung, Umwandlung oder Veröffentlichung der Geobasisinformationen bedarf der Zustimmung der zuständigen Vermessungs- und Katasterbehörde (§12 Landesgesetz über das amtliche Vermessungswesen).

Hergestellt durch Öffentlich best. Vermessungsingenieur Dipl.-Ing. Karlfried Nilges.


Befugnis eingeräumt am 06.11.2006 durch Landesamt für Vermessung und Geobasisinformation Rheinland-Pfalz.

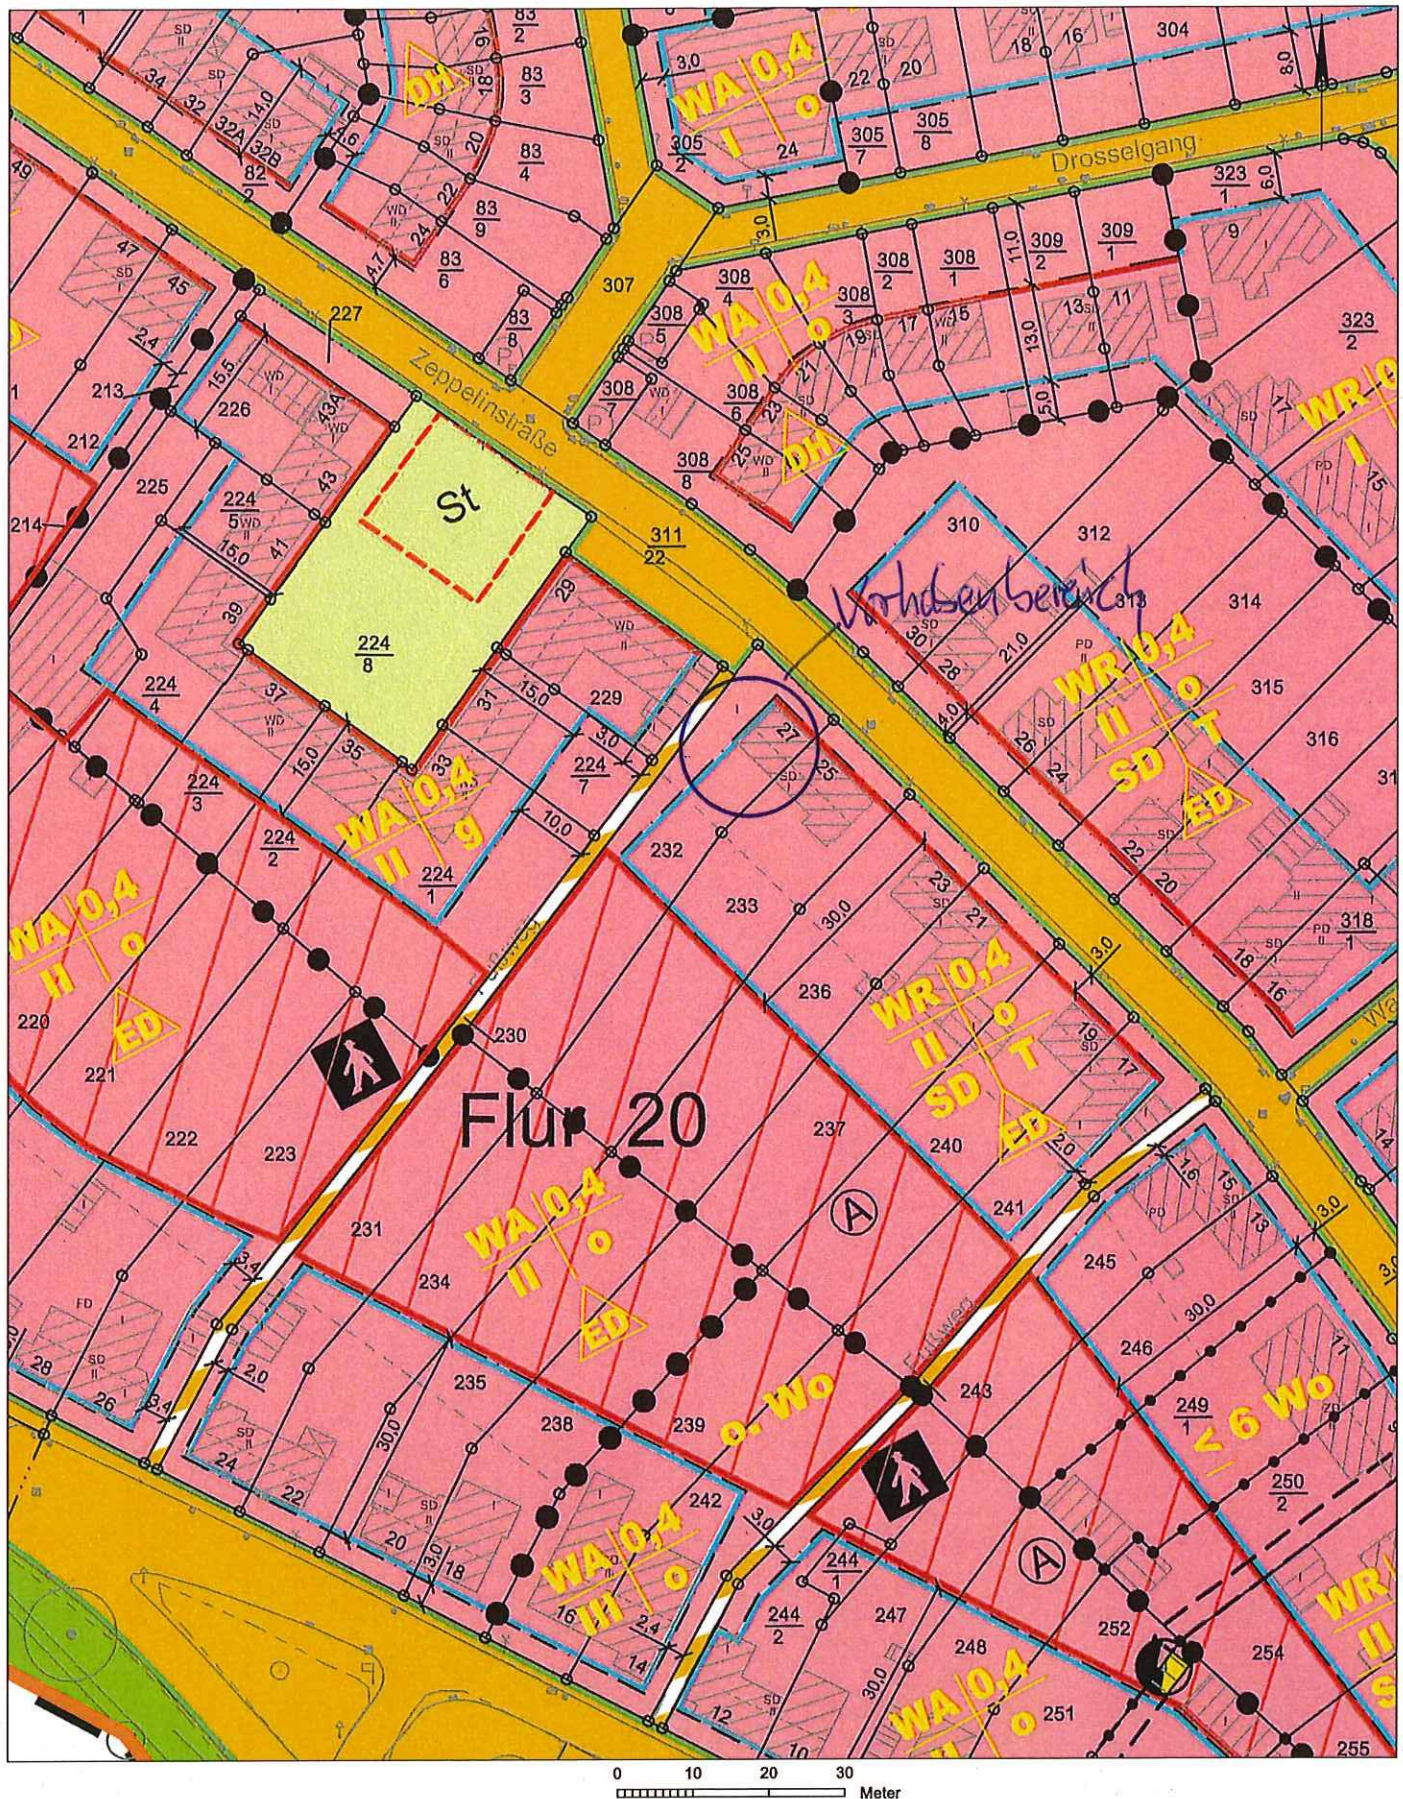

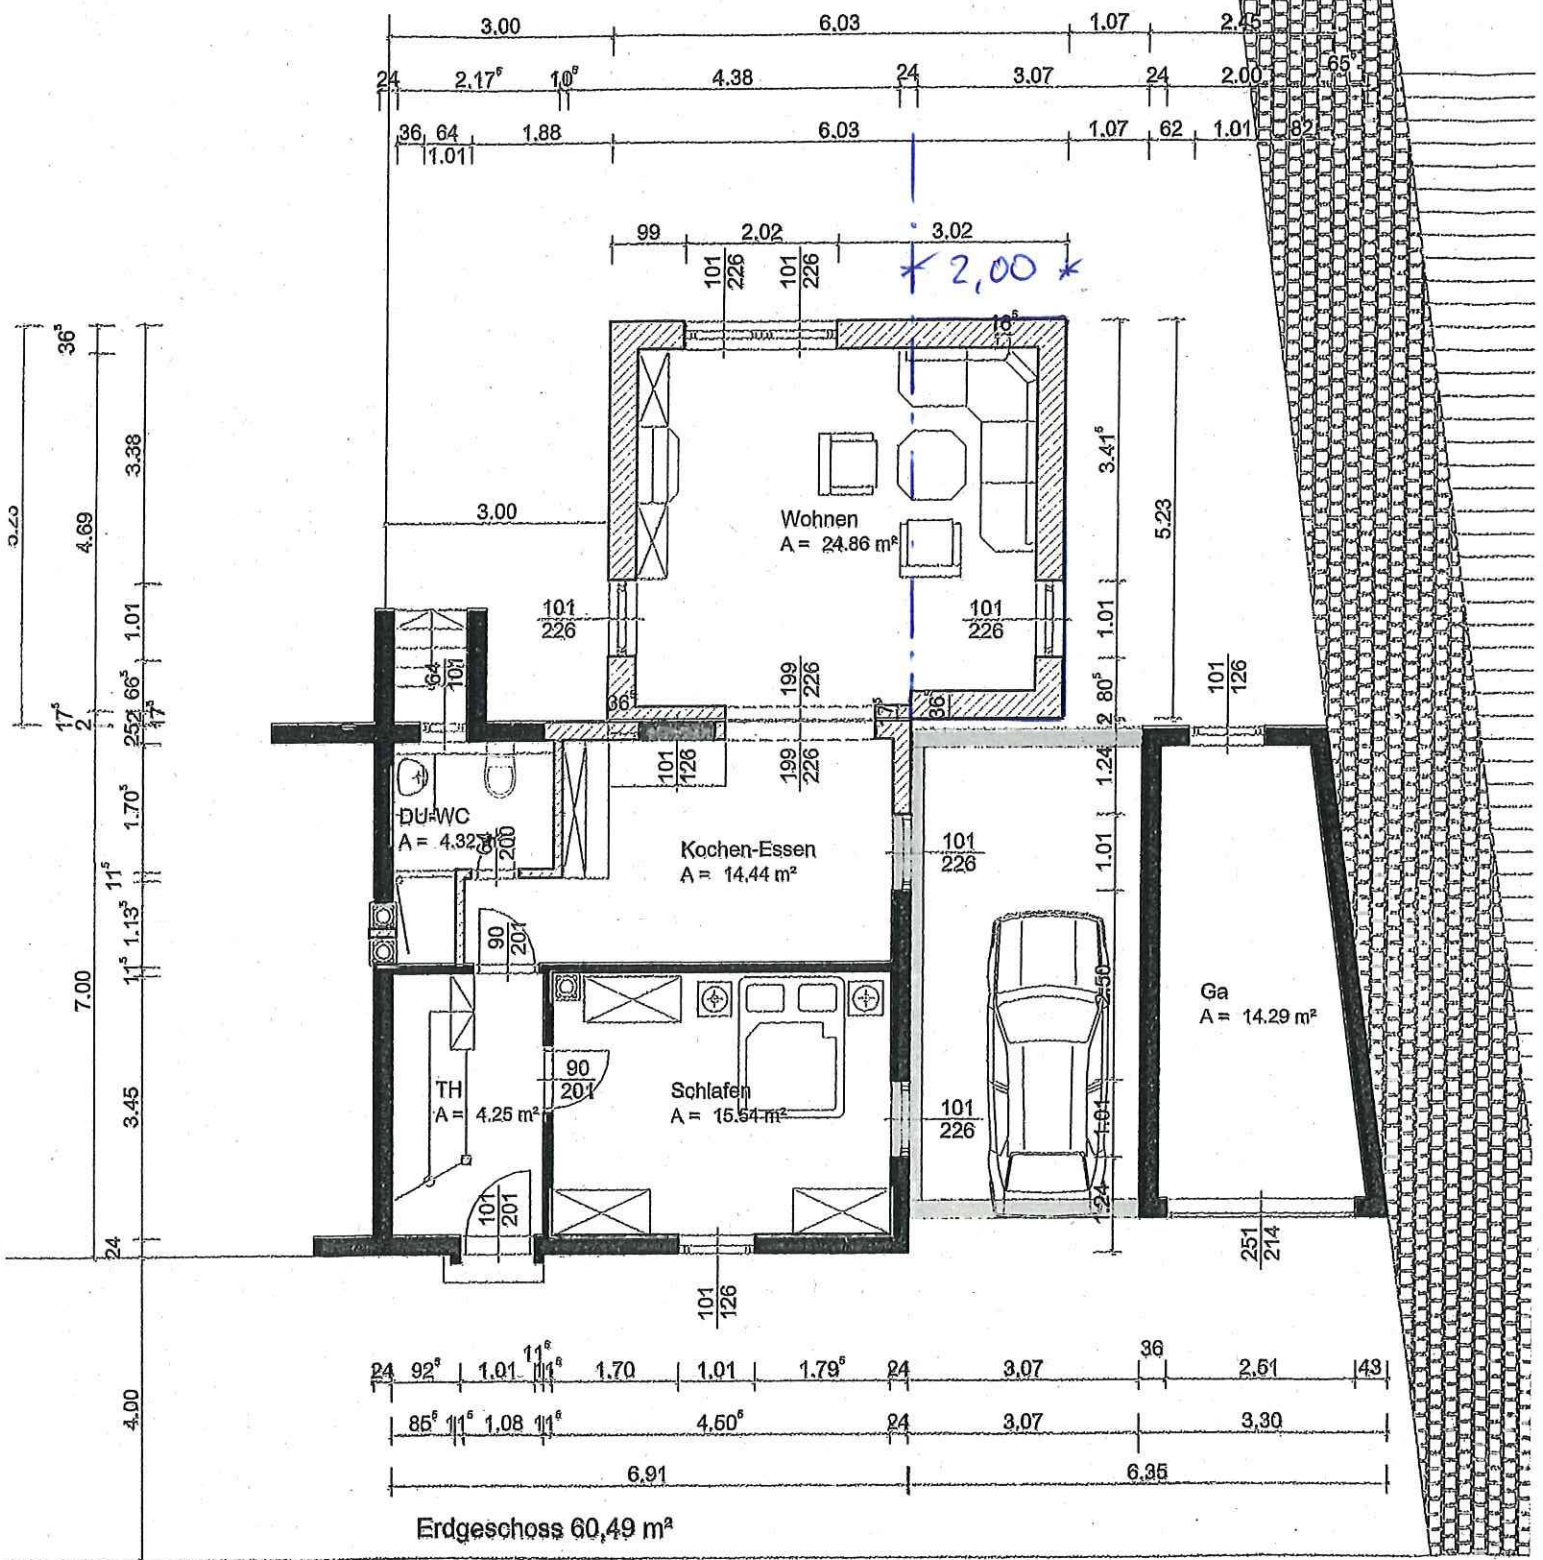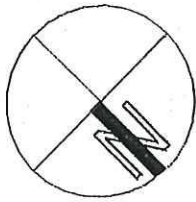

Zeppelinstraße
56075 Koblenz

- Bestand
- Abbruch
- NEU

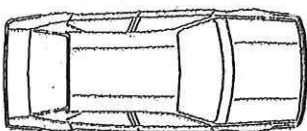

Weg

Gartenansicht

Anbau

